


scala 1:1000/1:100

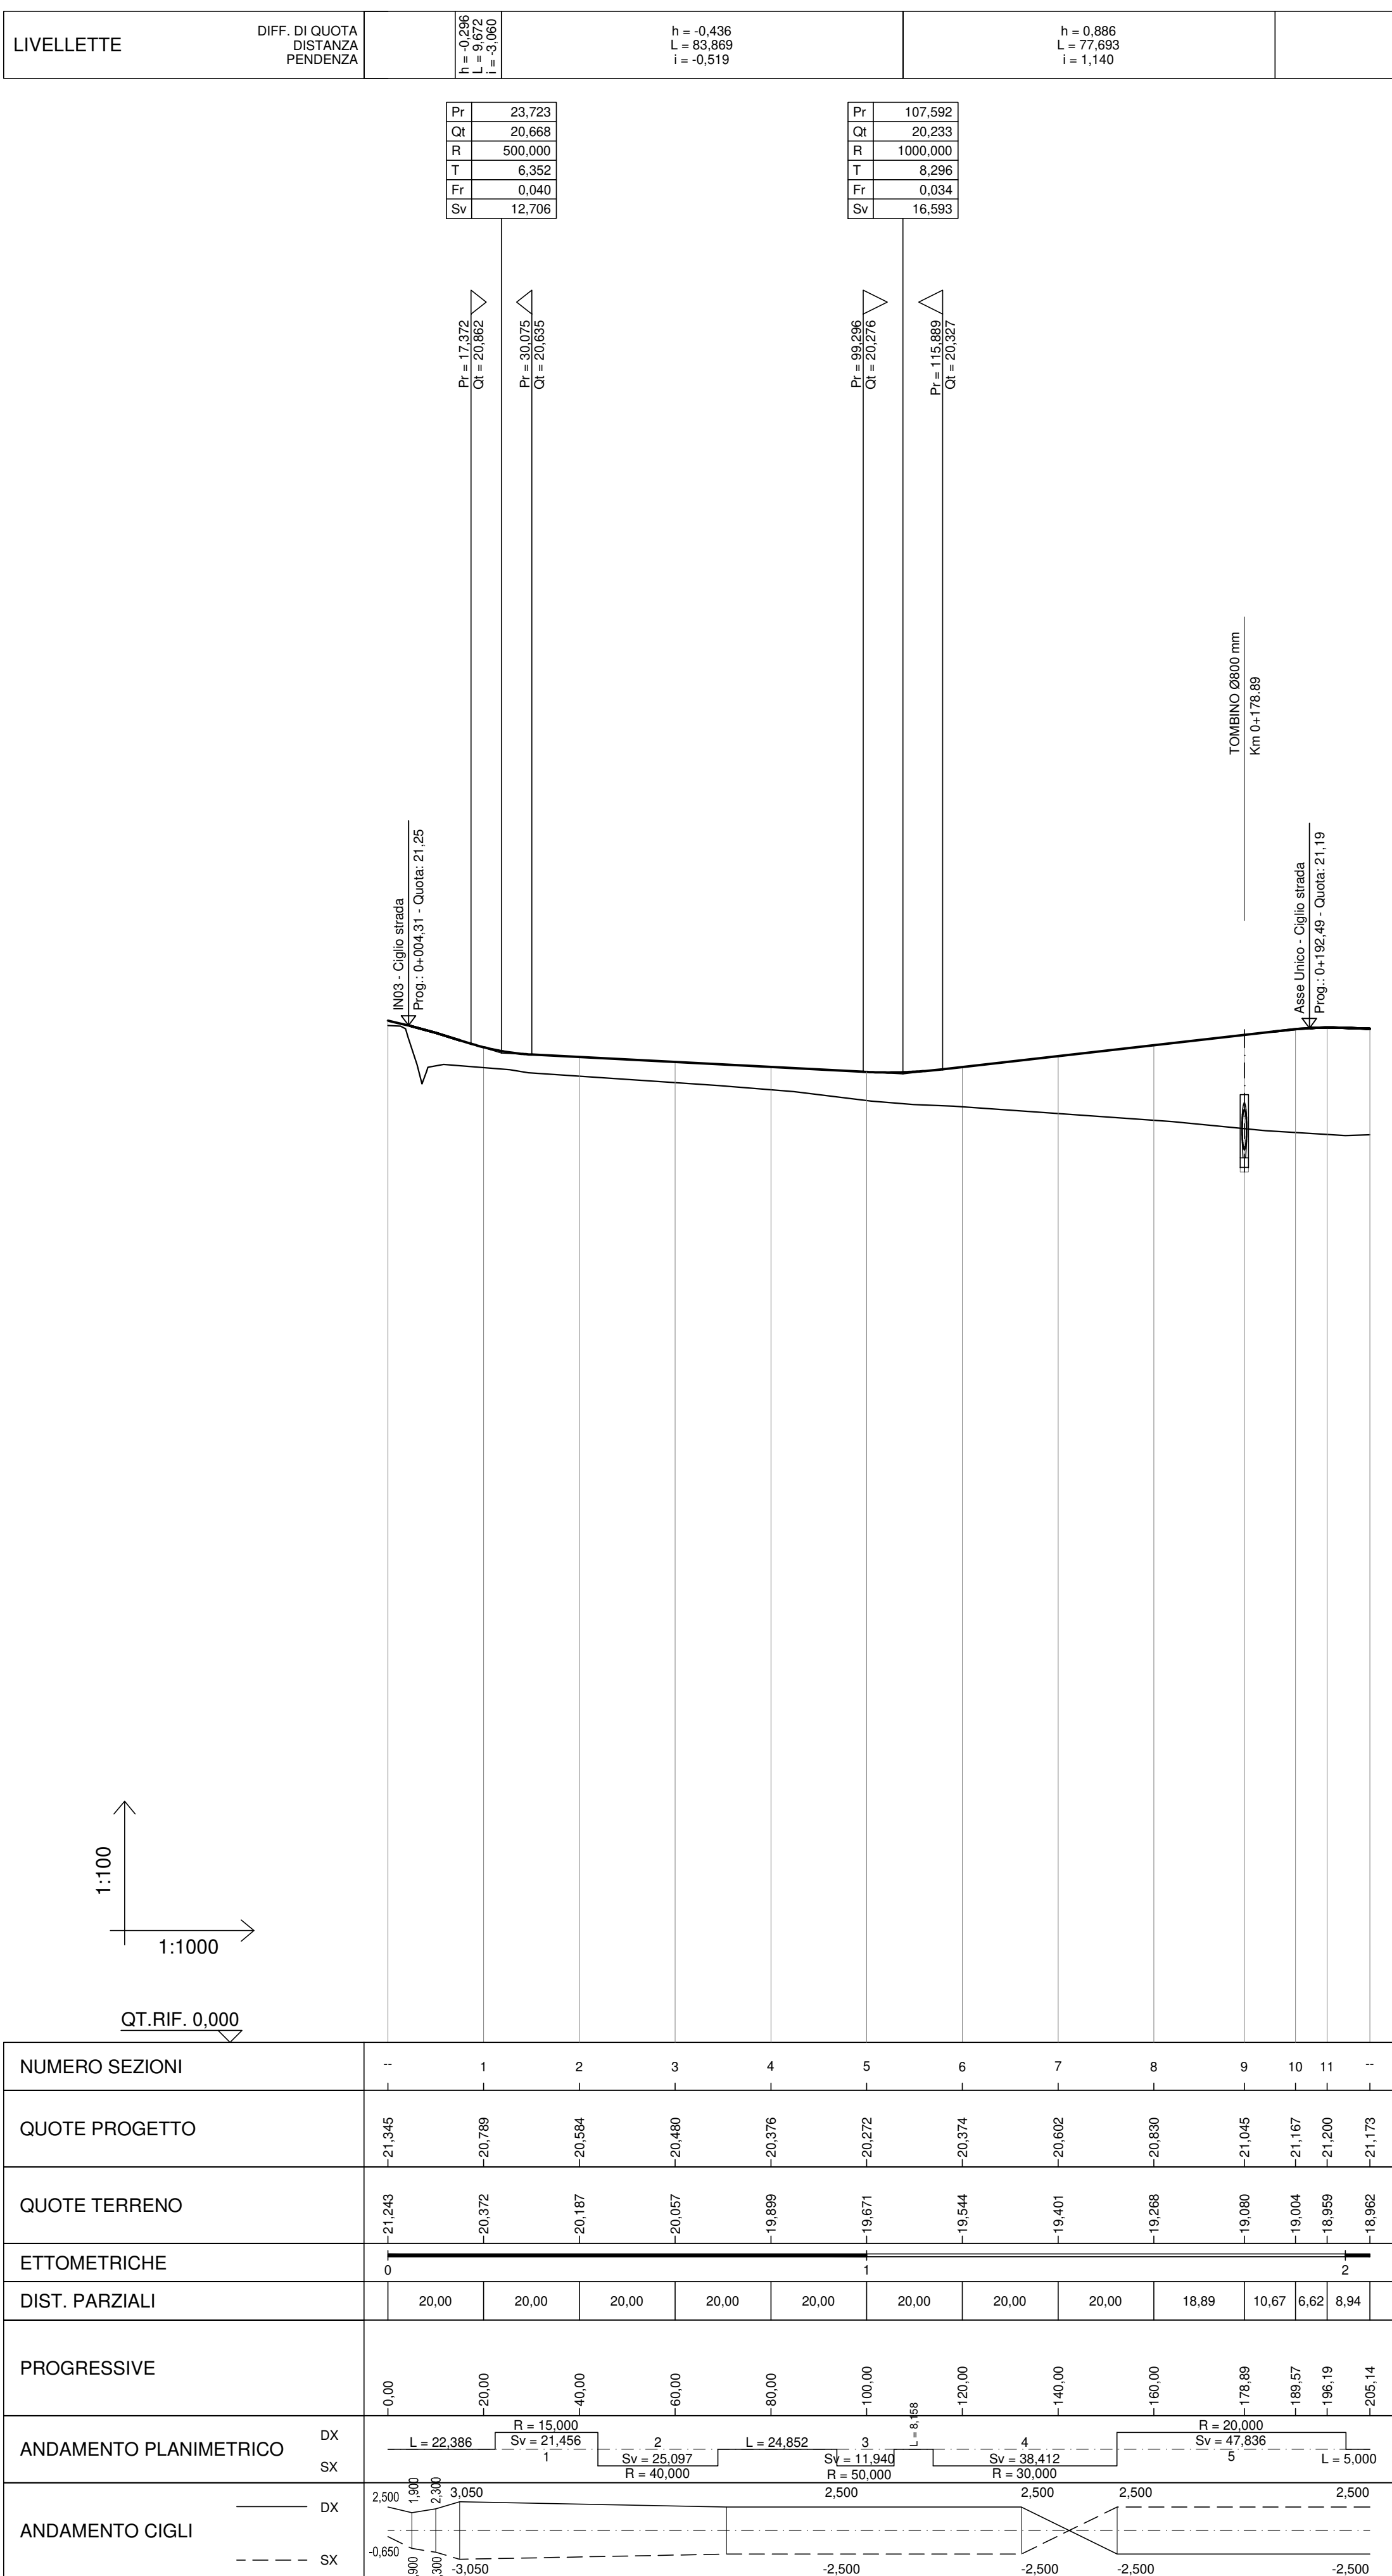

ANAS S.p.A. Direzione Generale					
LAVORI DI COSTRUZIONE DEL 3° MEGALOTTO DELLA S.S. 106 JONICA - CAT. B - DALL'INNESTO CON LA S.S. 534 (km 365+150) A ROSETO CAPO SPULICO (km 400+000)					
PROGETTO ESECUTIVO					
VIABILITÀ INTERFERITA					
Viabilità accesso di sicurezza nord e sud al Km 3+068,31					
Profili longitudinali					
CONTRAENTE GENERALE: Società di Progetto					
SIRJO S.C.p.A. Presidente:					
Dott. Arch. Maria Elena Cuzzocrea					
PROGETTAZIONE :					
Astaldi Il progettista: Dott. Ing. S.Lieto					
Consulenti: STE - Progetto stradale ed Idraulica ROCKSOIL - Opere in sotterraneo ITALCONSULT/SETCO - Strutture GEODATA - Geologia e Idrogeologia GES - Geotecnica CINIGEO - Gallerie gestuose ECOPLAME - Ambiente LAND - Archeologia PROMETEOENGINEERING.IT - Sicurezza ed Impianti Ing. F.GATTO - Interferenze TECO - Esplosivi					
Il coordinatore per la sicurezza: ing. L.A. Gargiulo					
IL RESPONSABILE DEL PROCEDIMENTO: Ing. R. Lapenta					
Rep.: - Codice Progetto: L O 7 1 6 C E 1 9 0 1 Codice Elaborato: T 0 1 I N 5 1 T R A F P 0 1 B					
Rev.	Data	Descrizione	Redatto	Verificato	Approvato
A	28.04.2017	Emissione	Ing. D. Di Renzo	Ing. F.M. La Camera	Ing. E. Campa
B	15.04.2019	Revisione	Ing. D. Di Renzo	Ing. F.M. La Camera	Ing. S. Lieto