
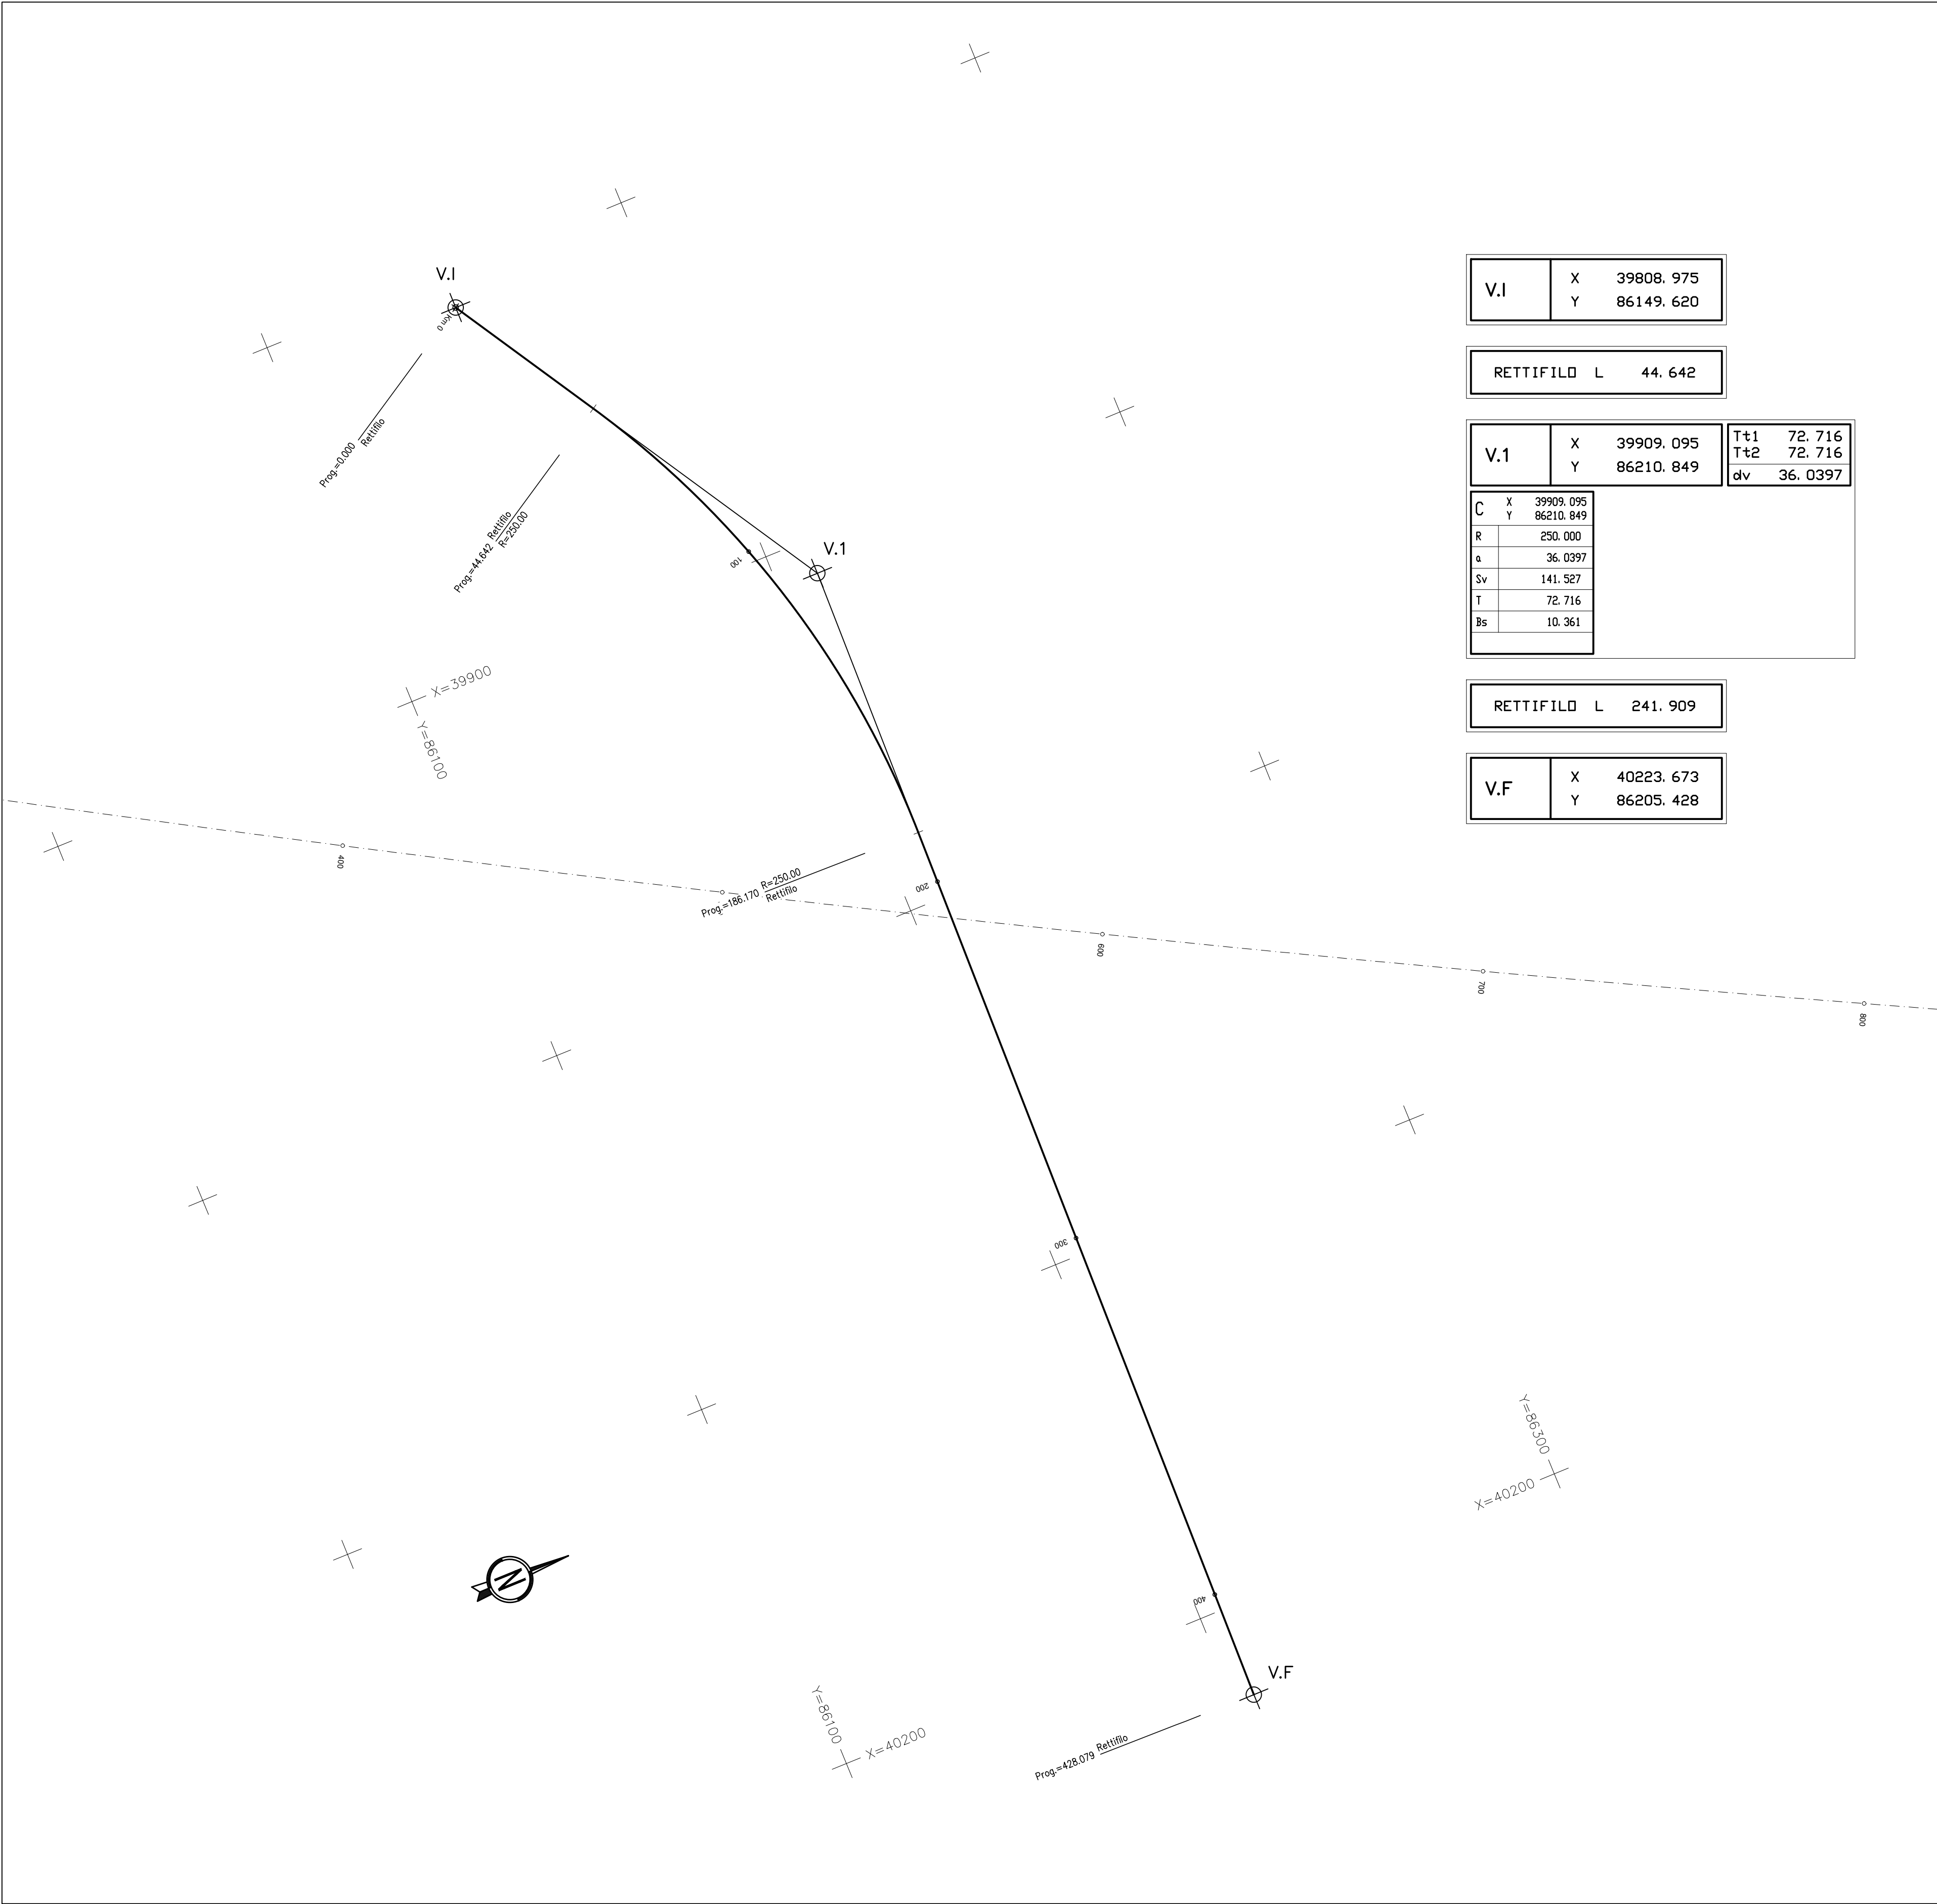


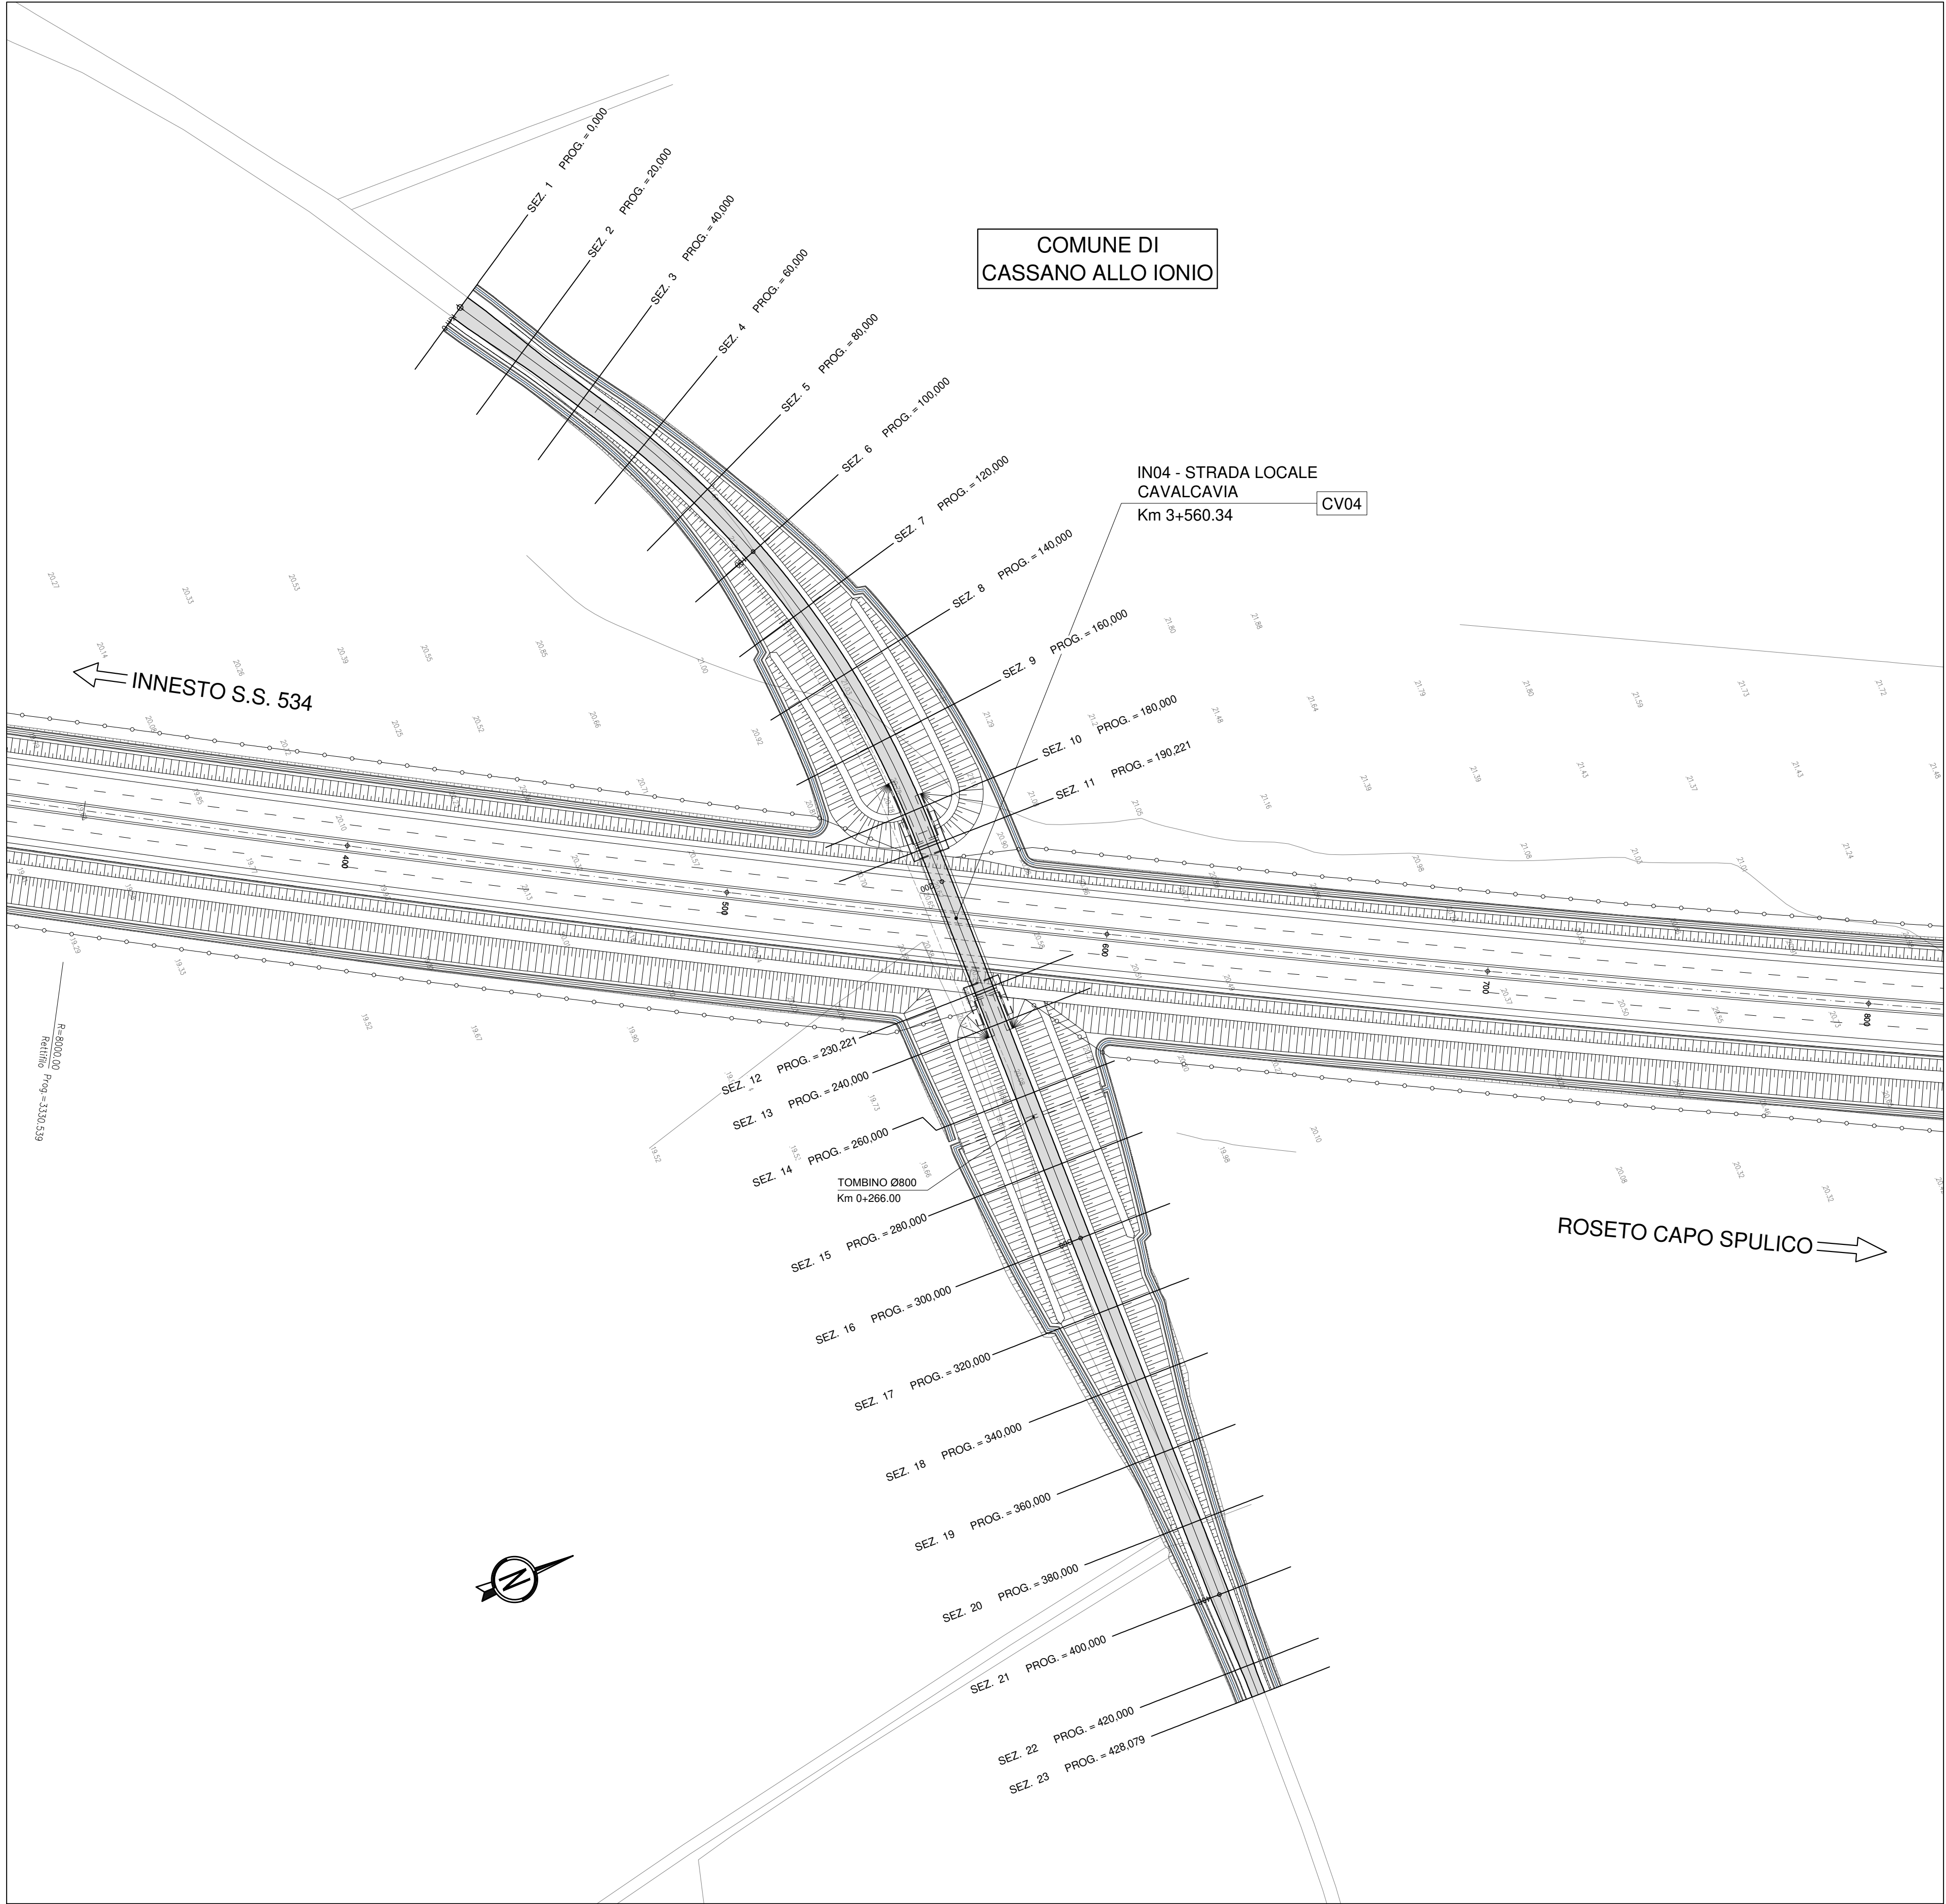

V.I.	X	39808.975
	Y	86149.680

RETTIFILLO L	44.642
--------------	--------

V.1	X	39909.095	Tt1	72.716
	Y	86210.849	Tt2	72.716
			dv	36.0397

C	X	39909.095
	Y	86210.849
R		250.000
a		36.0397
sv		141.927
T		72.716
Bs		10.361

RETTIFILLO L	241.909
--------------	---------

V.F.	X	40223.673
	Y	86205.428



Direzione Generale

DG 41/08

LAVORI DI COSTRUZIONE DEL 3° MEGALOTTO DELLA S.S. 106 JONICA - CAT. B - DALL'INNESTO CON LA S.S. 534 (km 365+150) A ROSETO CAPO SPULICO (km 400+000)

PROGETTO ESECUTIVO

VIABILITÀ INTERFERITA

Viabilità cavalcavia al km 3+560,34

Planimetria di progetto e di tracciamento

CONTRAENTE GENERALE:

Società di Progetto

SIRJO S.C.p.A.

Presidente:

Dott. Arch. Maria Elena Cuzzocrea

PROGETTAZIONE:



Il progettista:

Dott. Ing. S. Lieto

Consulenti:

STE - Progetto stradale ed Idraulica

ROCCASOLI - Opere in sottomano

ITALCONSALTI/ISTECO - Strutture

GEODATA - Geologia e litologia

GER - Geotecnica

CINQUEO - Gallerie grottesche

ECOSALINI - Ambiente

LAND - Archeologia

PROMETEC/INGENIER/IT - Sicurezza ed Impianti

Ing. F. GATTO - Interferenze


TECO - Esperti

Il coordinatore per la sicurezza:

Ing. L.A. Gargiulo

IL RESPONSABILE DEL PROCEDIMENTO:

Ing. R. Laporta

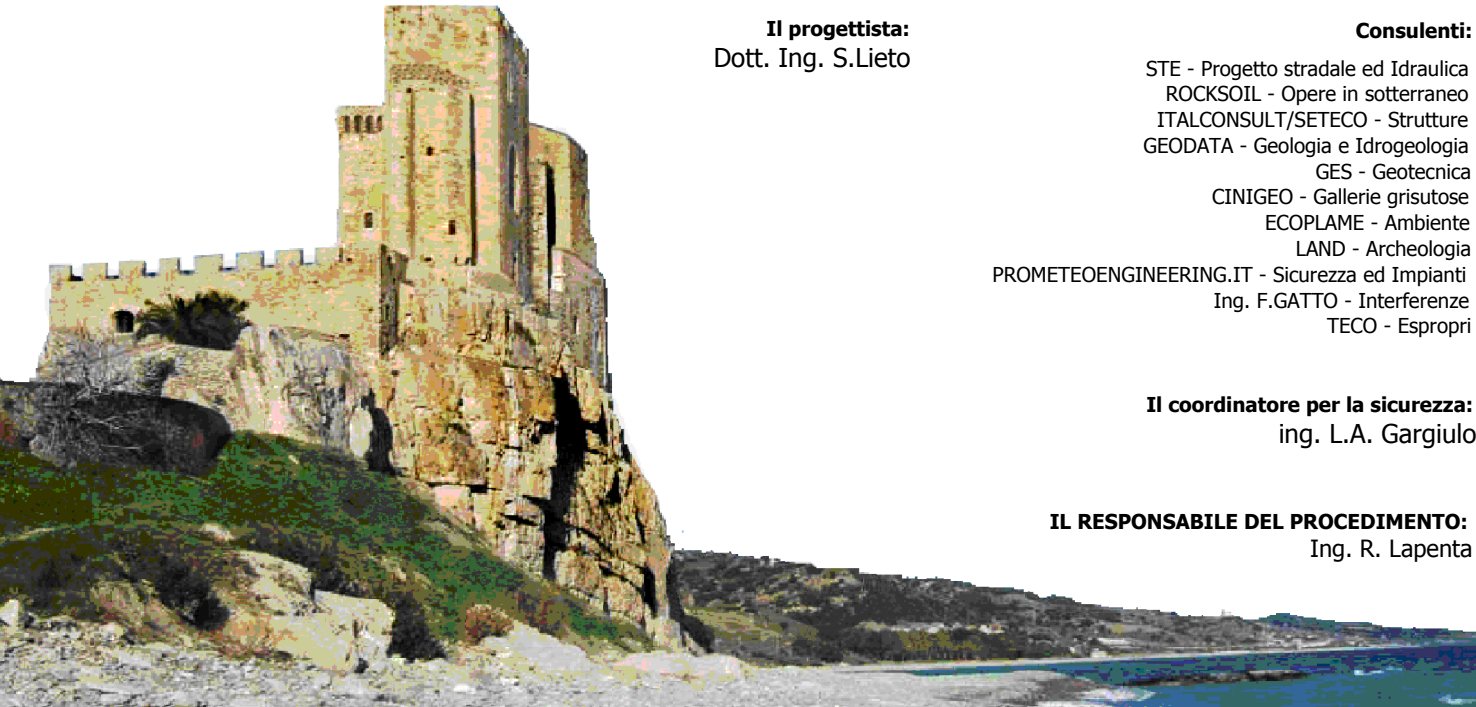

Rep.: -

Scala di rappresentazione: 1:1000

Codice Progetto:

L O 7 1 6 C E 1 9 0 1 T 0 1 I N 0 4 T R A P F 0 1 B

Rev. Data Descrizione Redatto Verificato Approvato

A 28.04.2017 Ing. D. Di Ranzo Ing. P.M. La Camera Ing. E. Campa

B 15.04.2019 Revisione Ing. D. Di Ranzo Ing. P.M. La Camera Ing. S. Lieto