
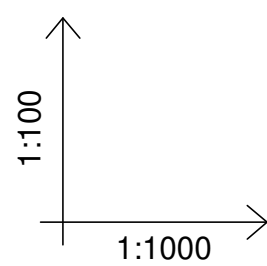


scala 1:1000/1:100

Pr	67,005
Qt	21,470
R	800,000
T	39,661
Fr	0,983
Sv	79,455

Pr	210,221
Qt	35,791
R	1000,000
T	100,000
Fr	5,000
Sv	200,333

Pr	377,691
Qt	19,044
R	700,000
T	33,635
Fr	0,808
Sv	67,387

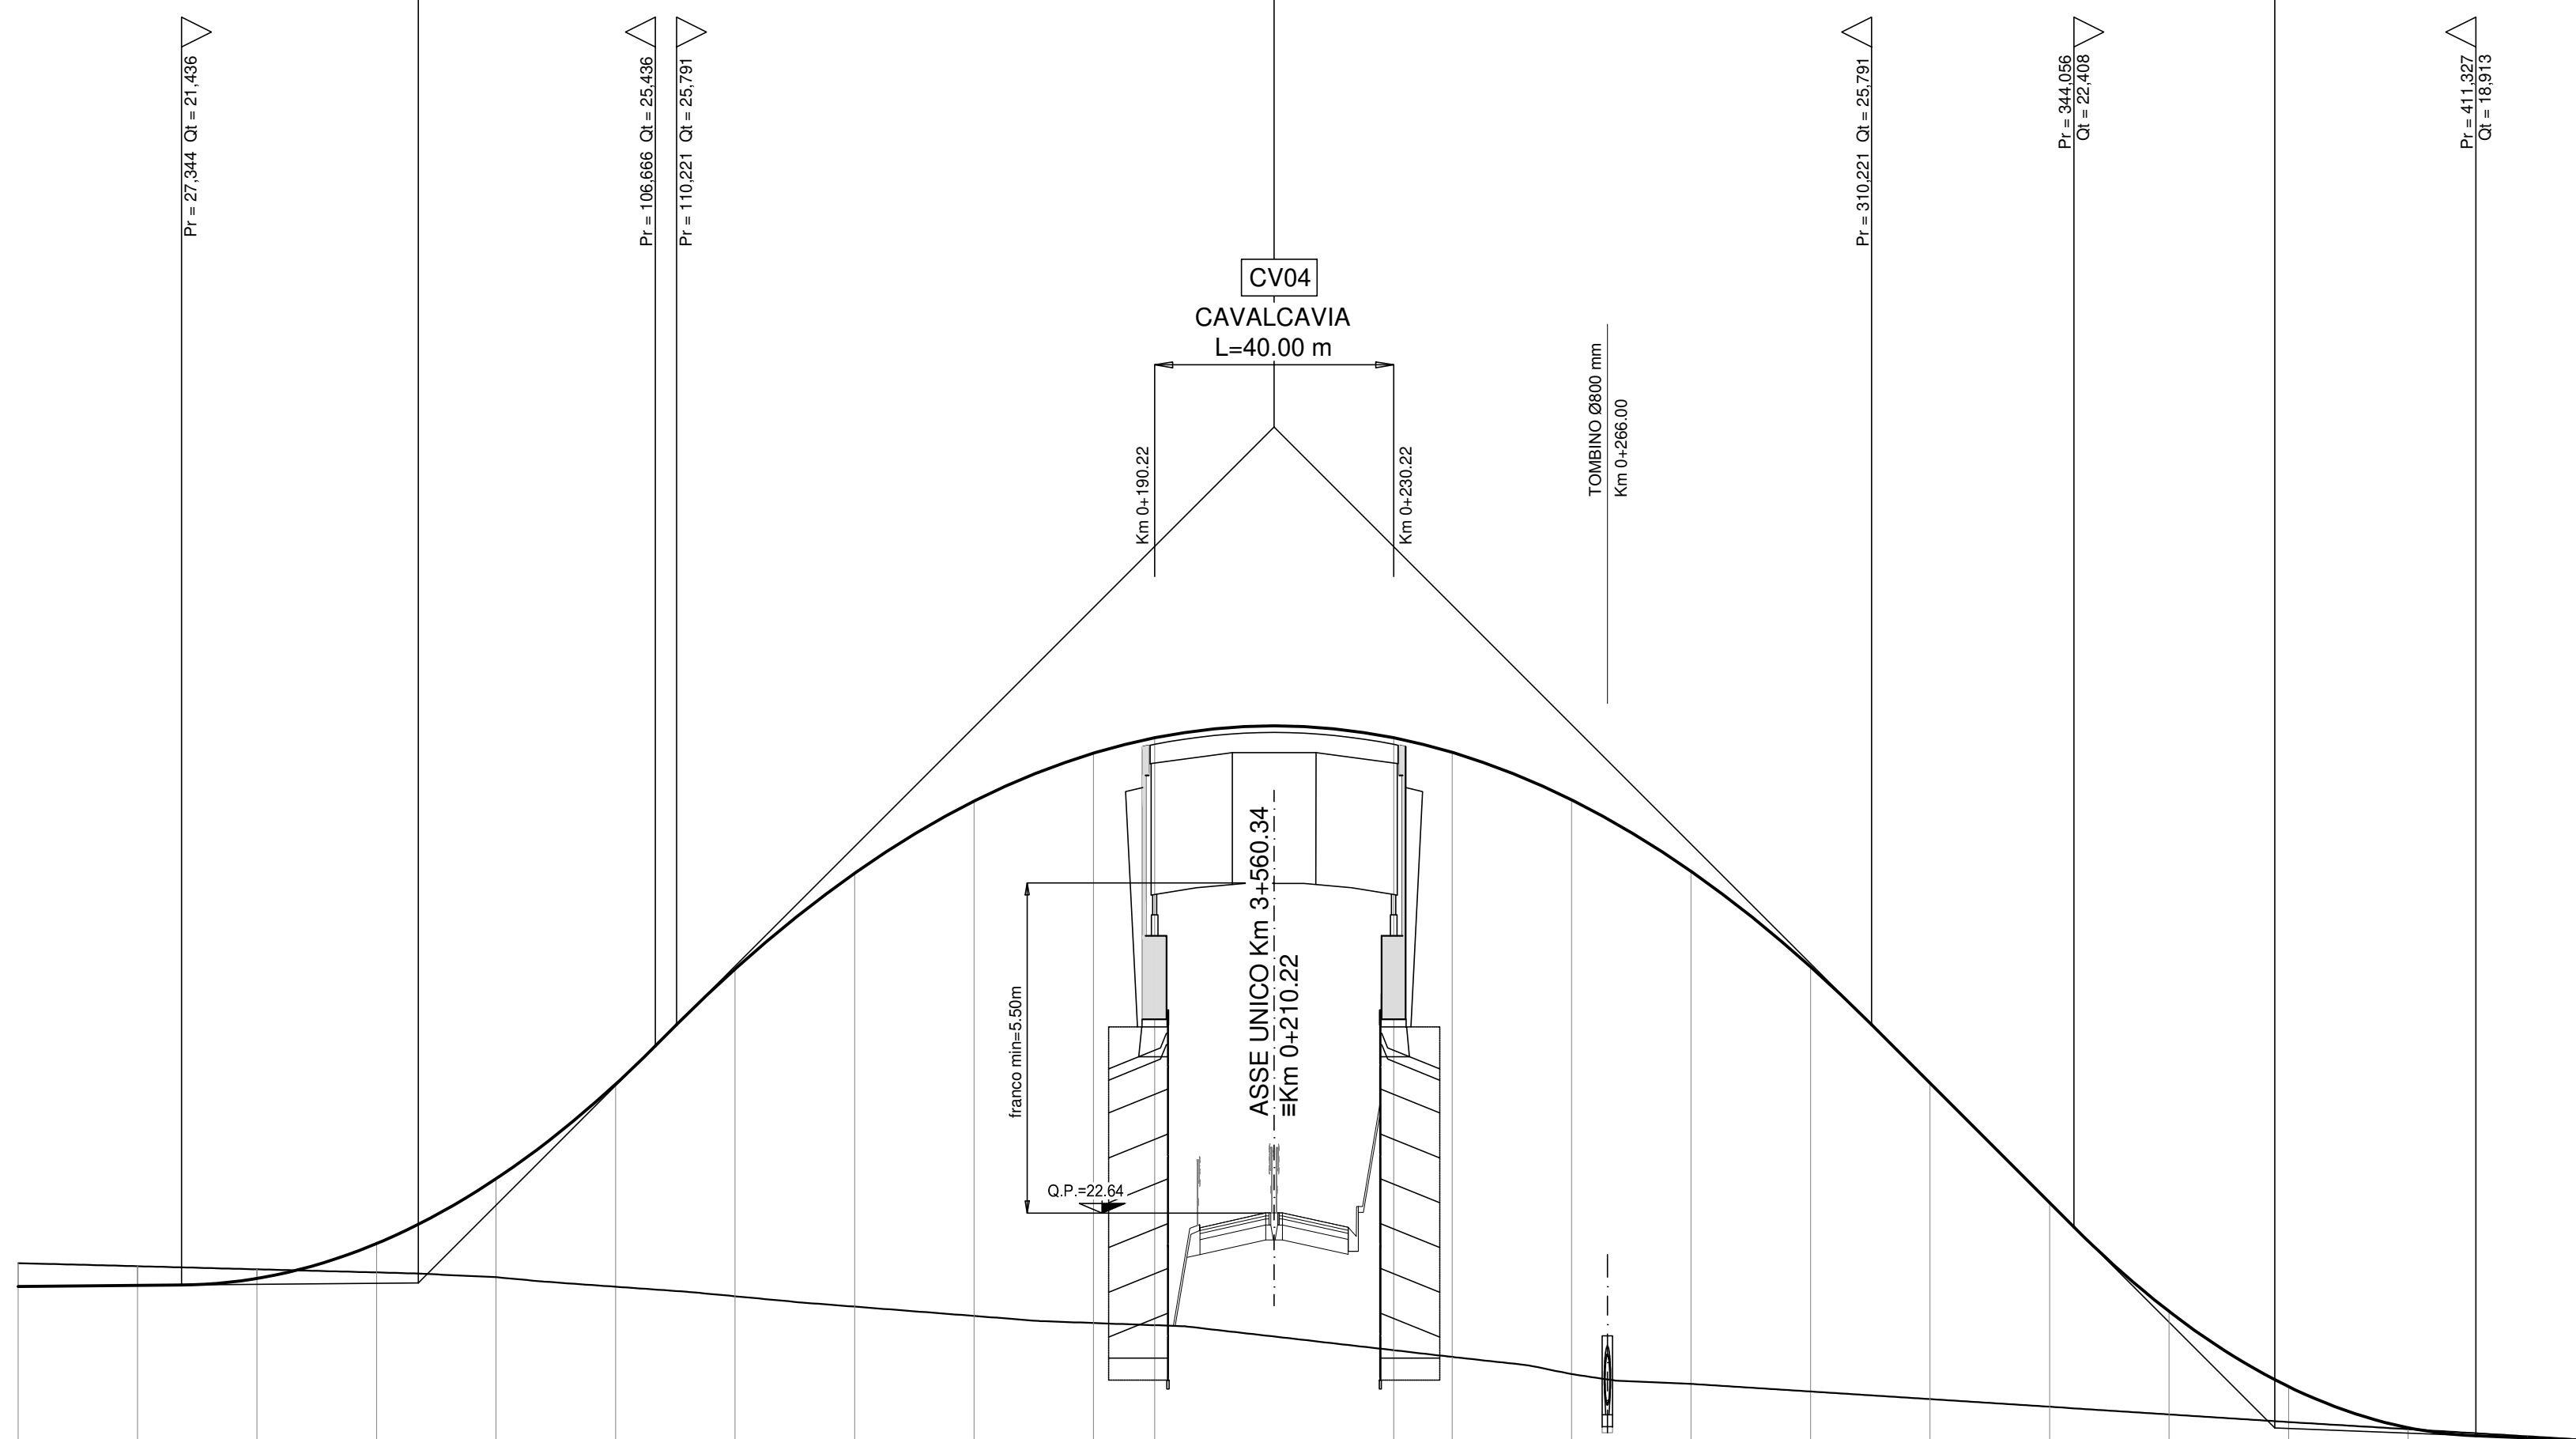

QT.RIF. 5,000

NUMERO SEZIONI	1	2	3	4	5	6	7	8	9	10	11	12	13	14	15	16	17	18	19	20	21	22	23
QUOTE PROGETTO	-21.413	-21.430	-21.547	-22.130	-22.214	-24.797	-26.721	-28.326	-29.530	-30.335	-30.591	-30.991	-30.348	-29.552	-28.357	-26.761	-24.814	-22.814	-20.995	-19.736	-19.049	-18.879	-18.848
QUOTE TERRENO	-21.802	-21.754	-21.705	-21.653	-21.567	-21.417	-21.249	-21.078	-20.923	-20.804	-20.765	-20.341	-20.233	-19.945	-19.782	-19.654	-19.525	-19.386	-19.267	-19.143	-19.024	-18.905	-18.865
ETTOMETRICHE																							
DIST. PARZIALI	20,00	20,00	20,00	20,00	20,00	20,00	20,00	20,00	20,00	10,22	40,00	9,78	20,00	20,00	20,00	20,00	20,00	20,00	20,00	20,00	20,00	20,00	8,08
PROGRESSIVE																							
ANDAMENTO PLANIMETRICO																							
ANDAMENTO CIGLI																							



DC 11 / 08

DG 41/08

LAVORI DI COSTRUZIONE DEL 3° MEGALOTTO DELLA S.S. 106 JONICA - CAT. B -
DALL'INNESTO CON LA S.S. 534 (km 365+150) A ROSETO CAPO SPULICO (km 400+000)

PROGETTO ESECUTIVO

VIABILITÀ INTERFERITA

Viabilità cavalcavia al km 3+560,34

Profilo longitudinale

CONTRAENTE GENERALE:

Ogilvy & Mather

SIRJO S.C.p.A.

Presidente:
Dott. Arch. Maria Elena Guzzocrea

PROGETTAZIONE :



Il progettista:
Dott. Ing. S.Lieto

Consulenti:

STE - Progetto stradale ed Idraulica
ROCKSOIL - Opere in sotterraneo
ITALCONSULT/SETECO - Strutture
GEODATA - Geologia e Idrogeologia
GES - Geotecnica
CINIGEO - Gallerie grusose
ECOPLAME - Ambiente
LAND - Archeologia
INEERING.IT - Sicurezza ed Impianti
Ing. F.GATTO - Interferenze
TECO - Espropri

Il coordinatore per la sicurezza:
ing. L.A. Gargiulo

IL RESPONSABILE DEL PROCEDIMENTO:
Ing. R. Lapenta



Rep.: -

Scala di rappresentazione: 1:1000/1:100

Codice Progetto:

Codice Elaborato:

L	O	7	1	6	C	E	1	9	0	1
---	---	---	---	---	---	---	---	---	---	---

T	0	1	I	N	0	4	T	R	A	F	P	0	1	B
---	---	---	---	---	---	---	---	---	---	---	---	---	---	---

Rev.	Data	Descrizione	Redatto	Verificato	Approvato
A	28.04.2017	Emissione	Ing. D. Di Renzo	Ing. F.M. La Camera	Ing. E. Campa
B	15.04.2019	Revisione	Ing. D. Di Renzo	Ing. F.M. La Camera	Ing. S. Lieto
