
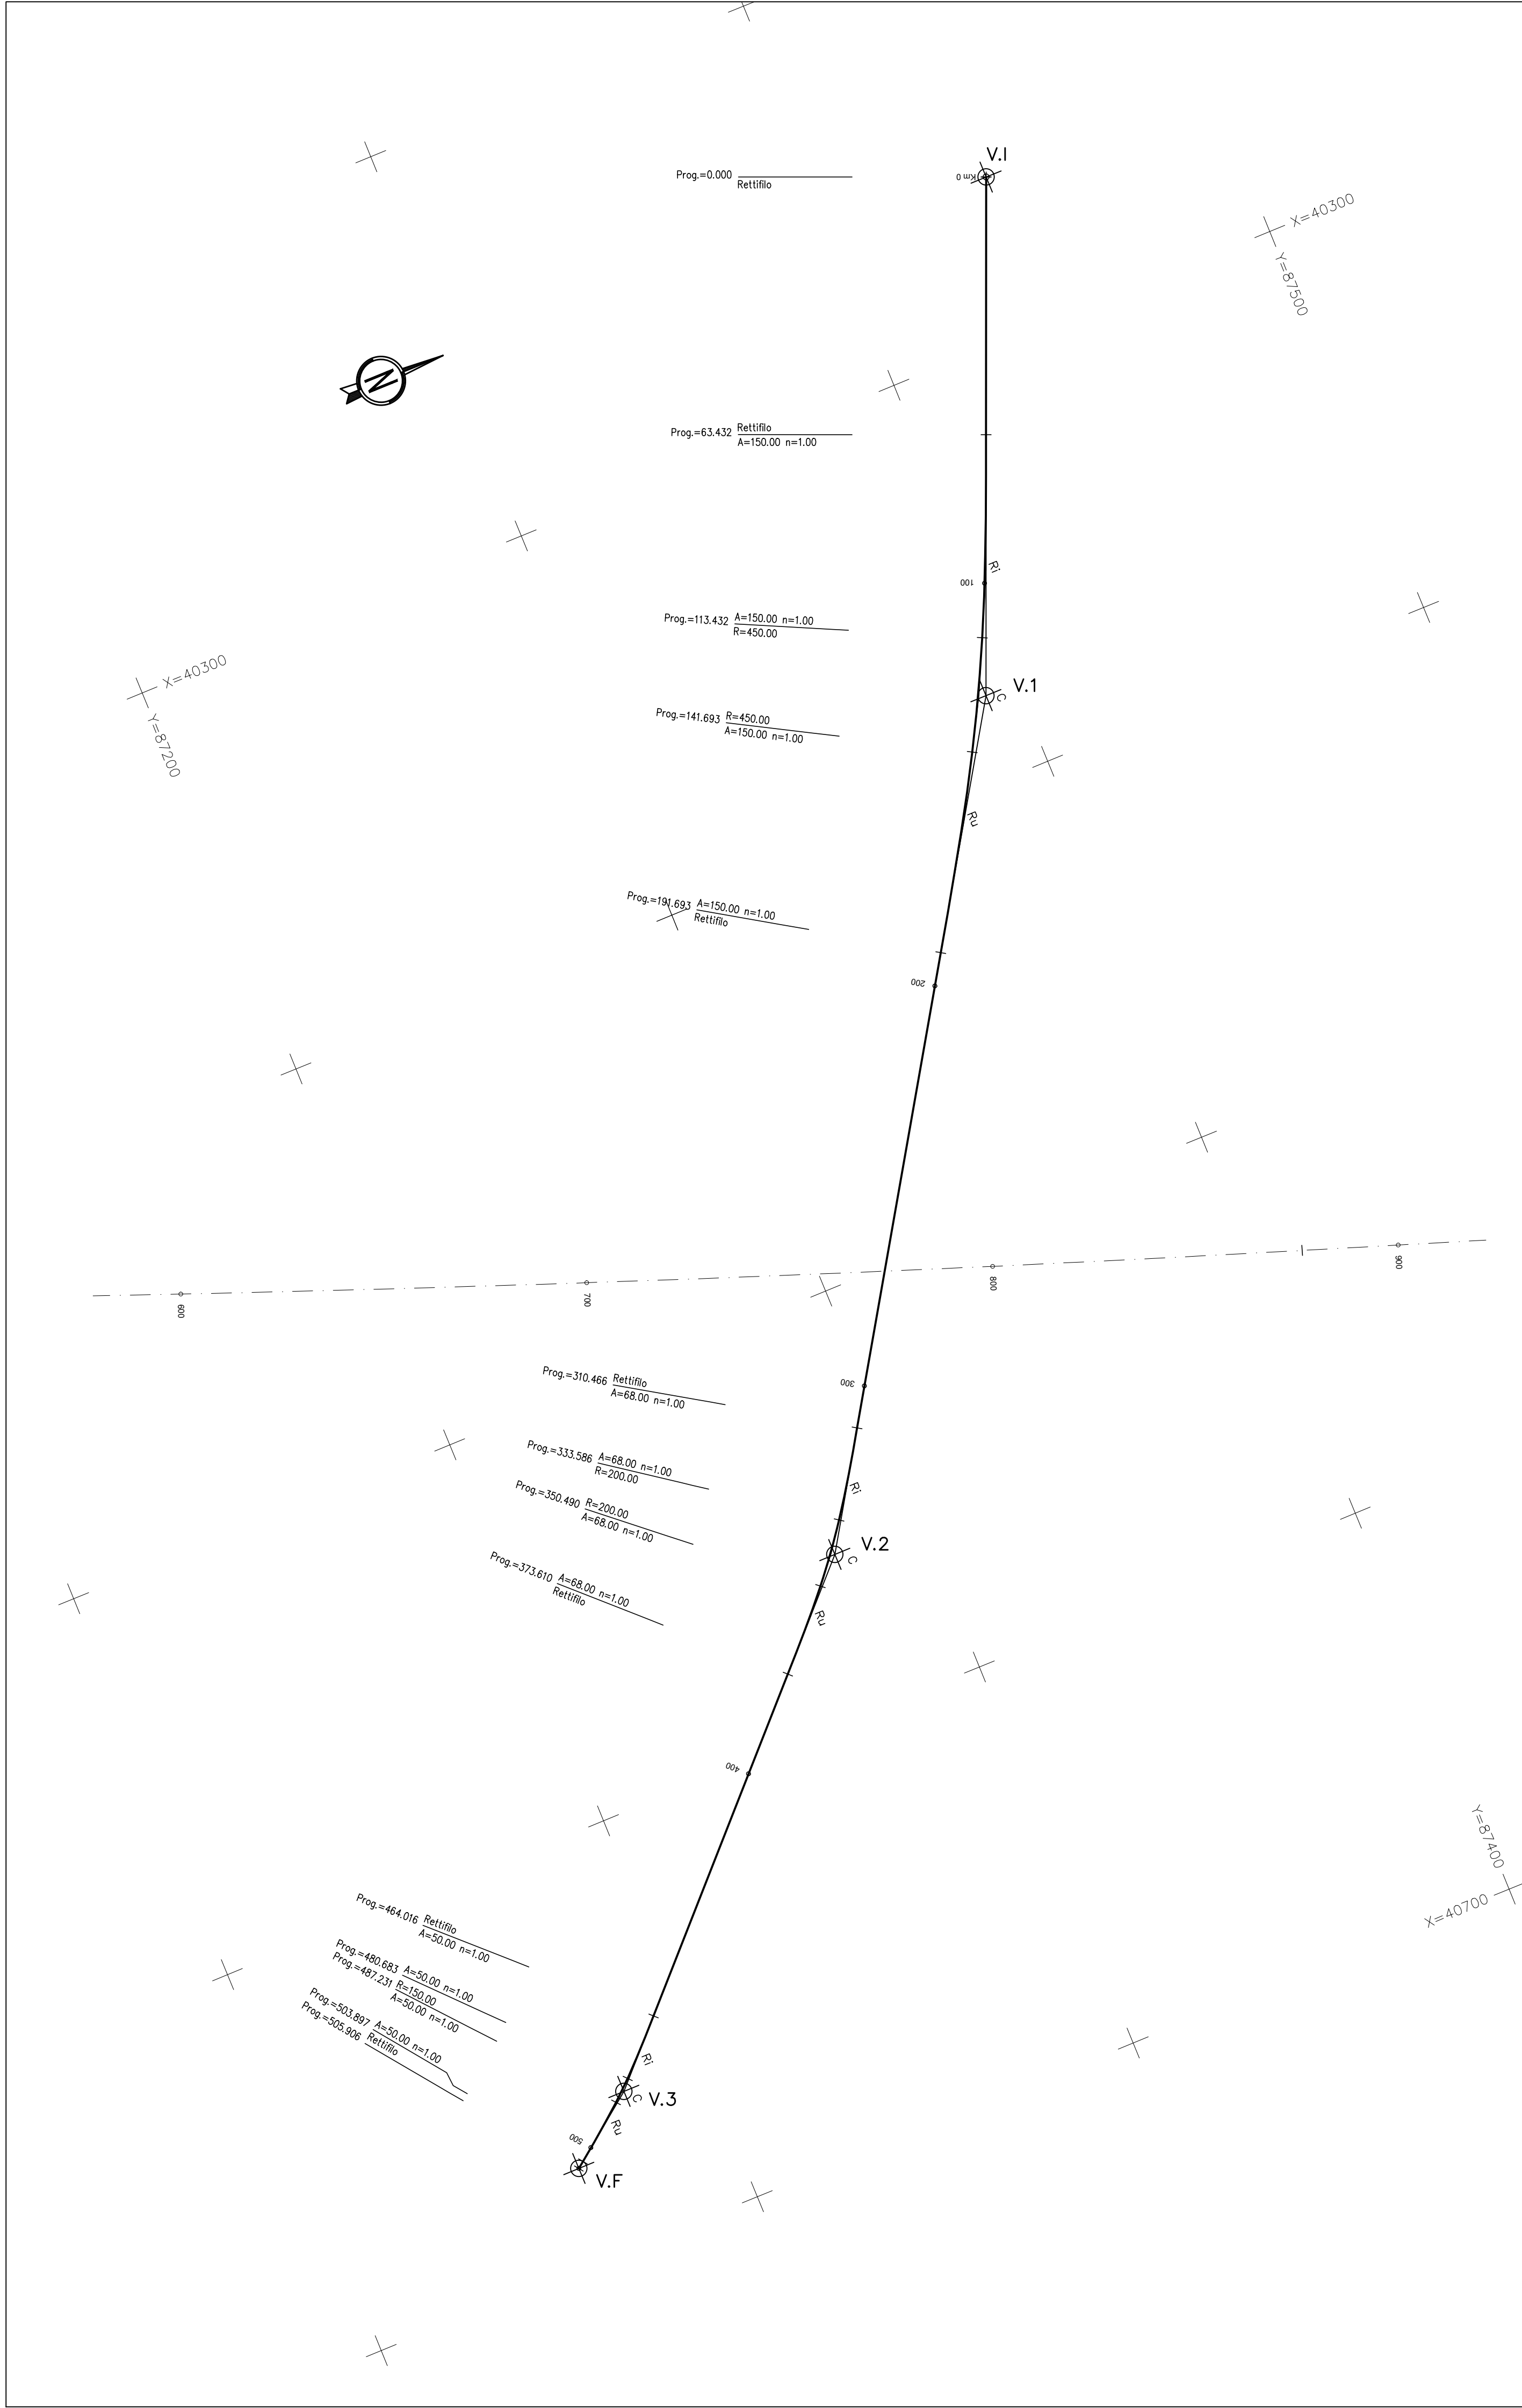


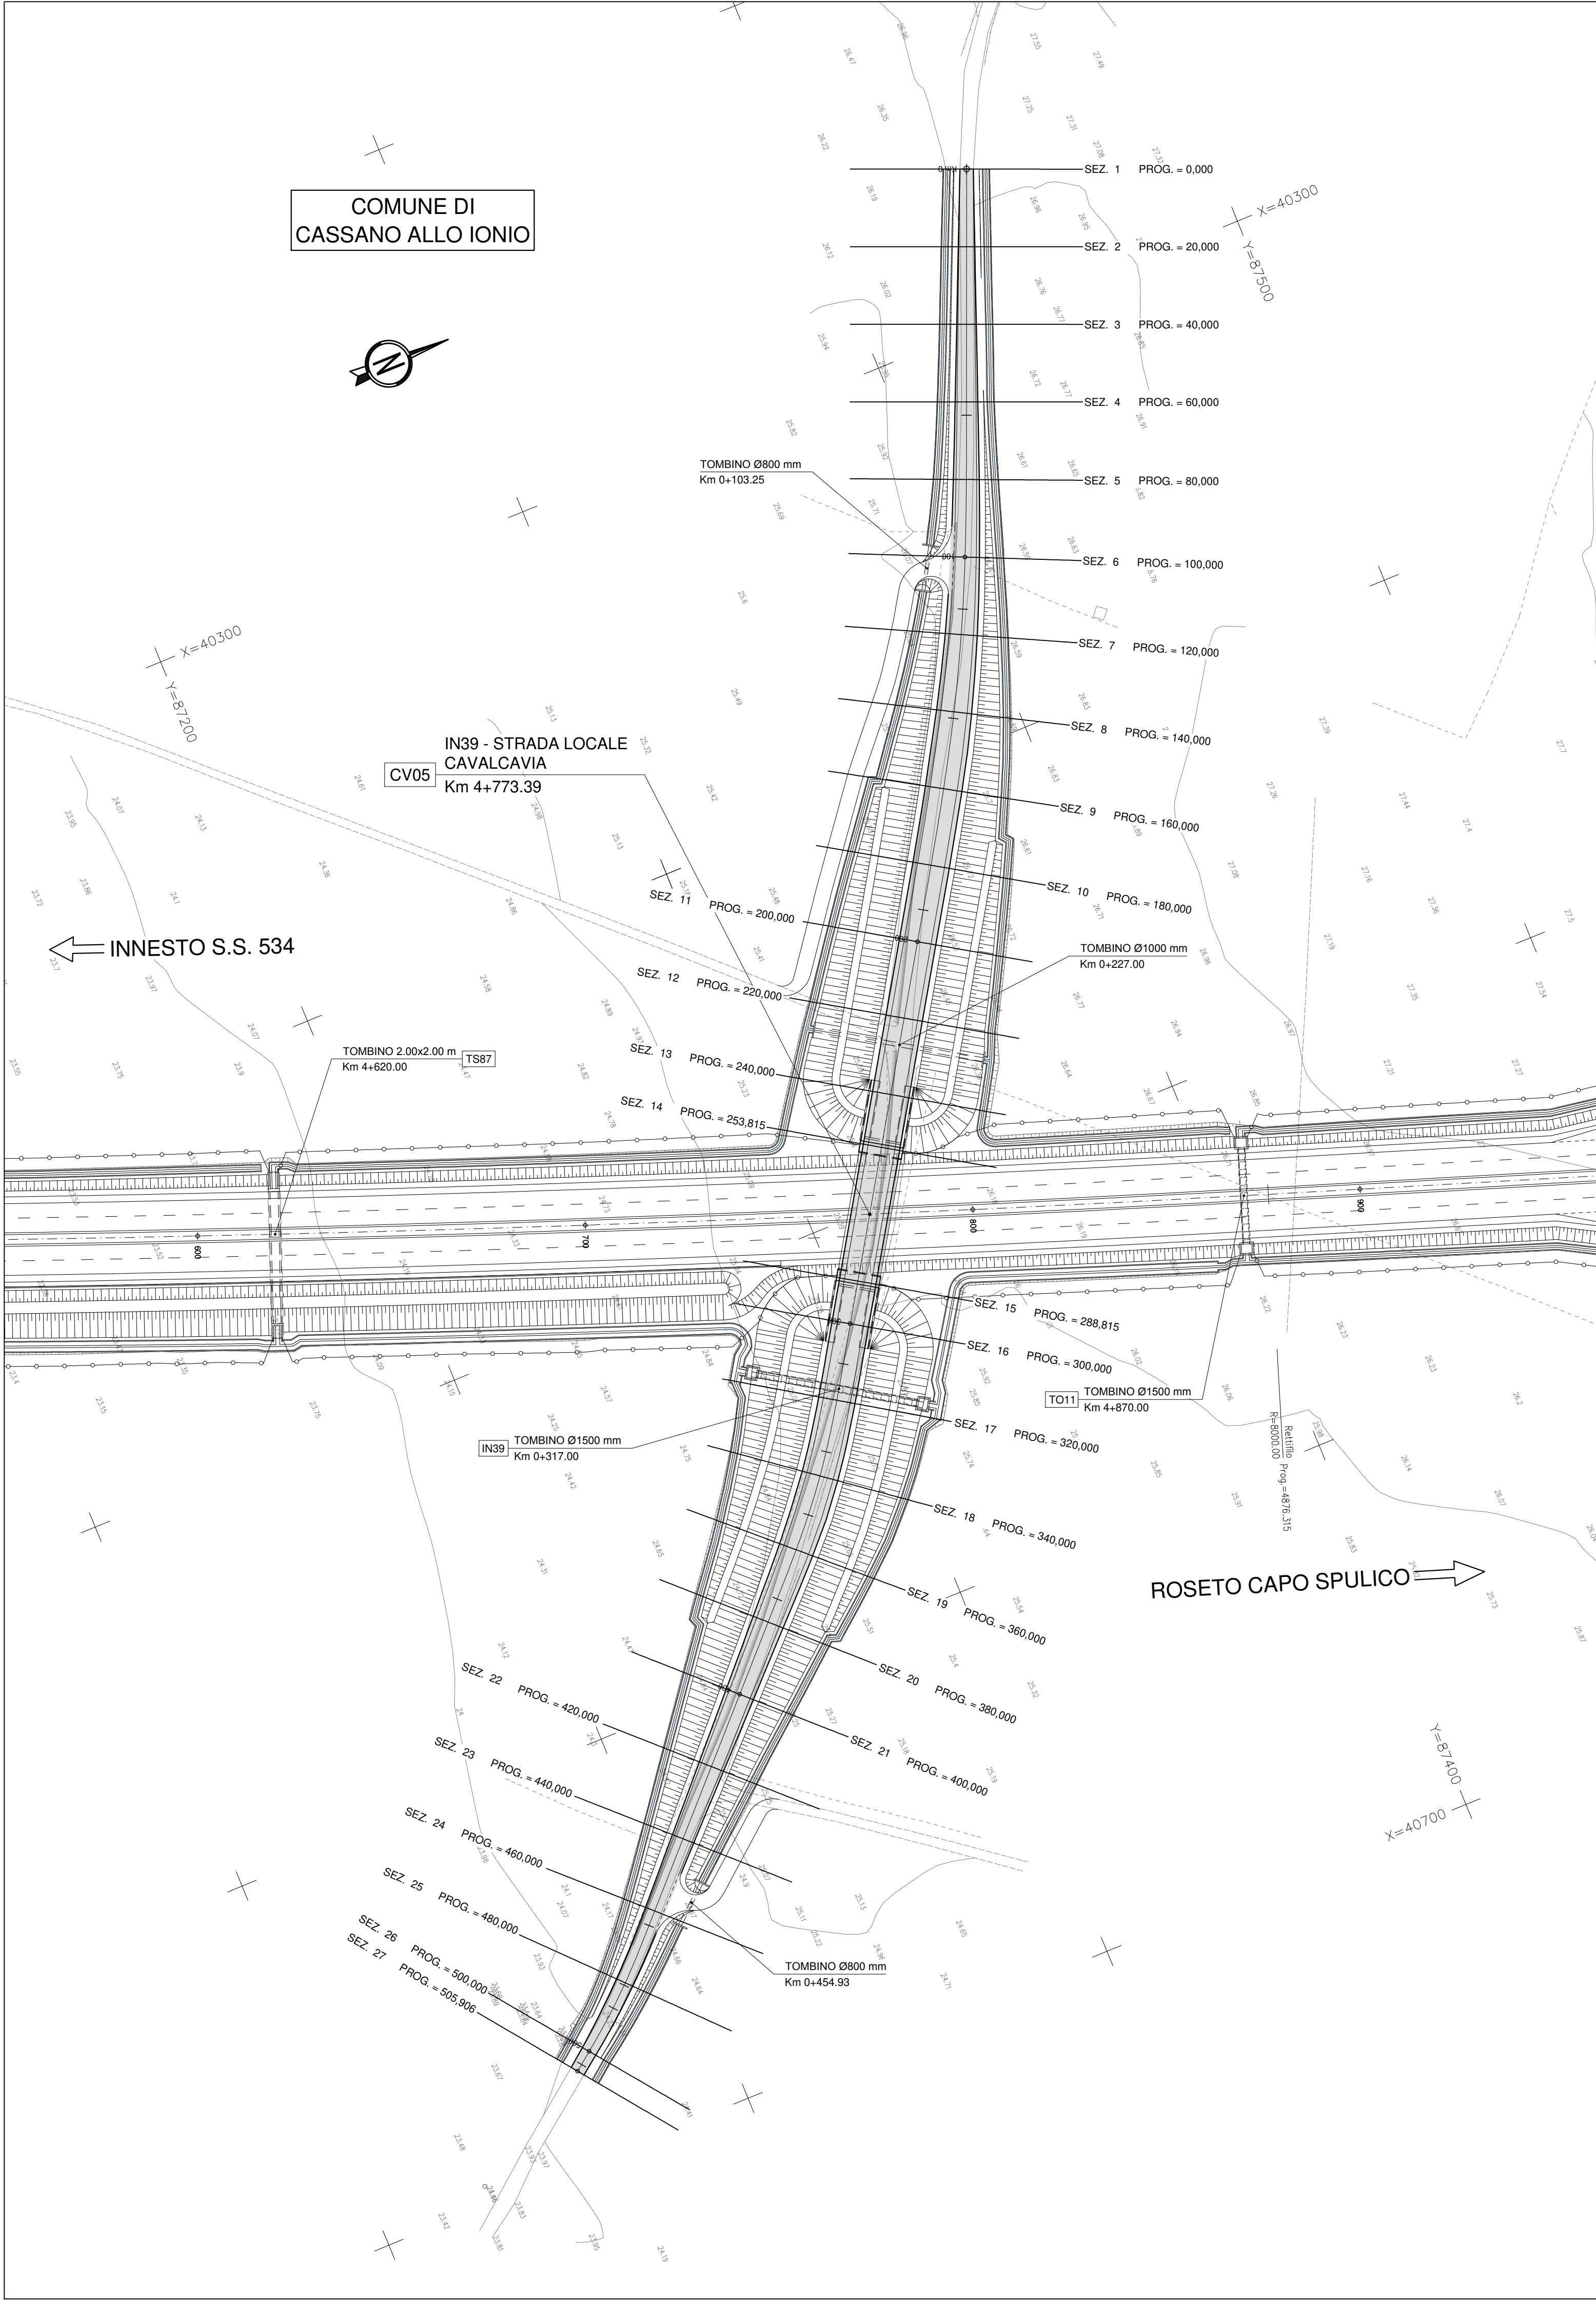

V.I	X	40261.138
	Y	87440.437

RETTIFILLO	L	63.432
------------	---	--------

V.1		X	40379.292	Tt1	64.247
		Y	87392.049	Tt2	64.247
				dv	11.0716
Ri	X	40350.690	C	X	40378.506
	Y	87403.762		Y	87390.522
A		150.000	R		450.000
n		1.00	a		3.9980
t		3.5368	Sv		28.260
L		50.000	T		14.135
Tk		16.672	Bs		0.222
TI		33.339			
</					

RETTIFILLO	L	118.773
------------	---	---------

V.2		X	40560.873	Tt1	31.649
		Y	87277.546	Tt2	31.649
				dv	12.7401
Ri	X	40547.142	C	X	40560.296
	Y	87286.204		Y	87276.806
A		68.000	R		200.000
n		1.00	a		5.3807
t		3.6797	Sv		16.904
L		23.120	T		8.457
Tk		7.709	Bs		0.179
TI		15.416			

RETTIFILLO	L	90.406
------------	---	--------

V.3		X	40663.550	Tt1	19.969	
		Y	87179.421	Tt2	19.969	
				dv	9.8527	
Ri	X	40657.147	C	X	40663.184	
	Y	87185.540		Y	87179.093	
A		50.000	R		150.000	
n		1.00	a		2.7791	
t		3.5368	Sv		6.548	
L		16.667	T		3.275	
Tk		5.557	Bs		0.036	
TI		11.113				
				Ru	X	40668.933
					Y	87172.389
				A		50.000
				n		1.00
				t		3.5368
				L		16.667
				Tk		5.557
				TI		11.113

RETTIFILLO	L	2.009
------------	---	-------

V.F	X	40676.908
	Y	87161.969



DG 41/08
LAVORI DI COSTRUZIONE DEL 3° MEGALOTTO DELLA S.S. 106 JONICA - CAT. B -
DALL'INNESTO CON LA S.S. 534 (km 365+150) A ROSETO CAPO SPULICO (km 400+000)

PROGETTO ESECUTIVO

VIABILITÀ INTERFERITA

Viabilità cavalcavia al km 4+773,39
Planimetria di progetto e di tracciamento

CONTRAENTE GENERALE:
Società di Progetto

SIRJO s.c.p.a.
Presidente:
Dott. Arch. Maria Elena Cuzzocrea

PROGETTAZIONE :




Il progettista:
Dott. Ing. S. Lieto

Consulenti:
STE - Progetto stradale ed idraulica
RODASOL - Opere in sottomano
ITALCONSALTESTECO - Strutture
GEODATA - Geologia e litologia
GEC - Geotecnica
CINDECO - Gallerie grotte
ECOSAP - Ambiente
LAND - Archeologia
PROGETTECKENGINEERING - Sicurezza ed impianti
Ing. F. GATTO - Interferenze
TECO - Espropri

Il coordinatore per la sicurezza:
Ing. L.A. Gargiulo

IL RESPONSABILE DEL PROCEDIMENTO:
Ing. S. Laporta

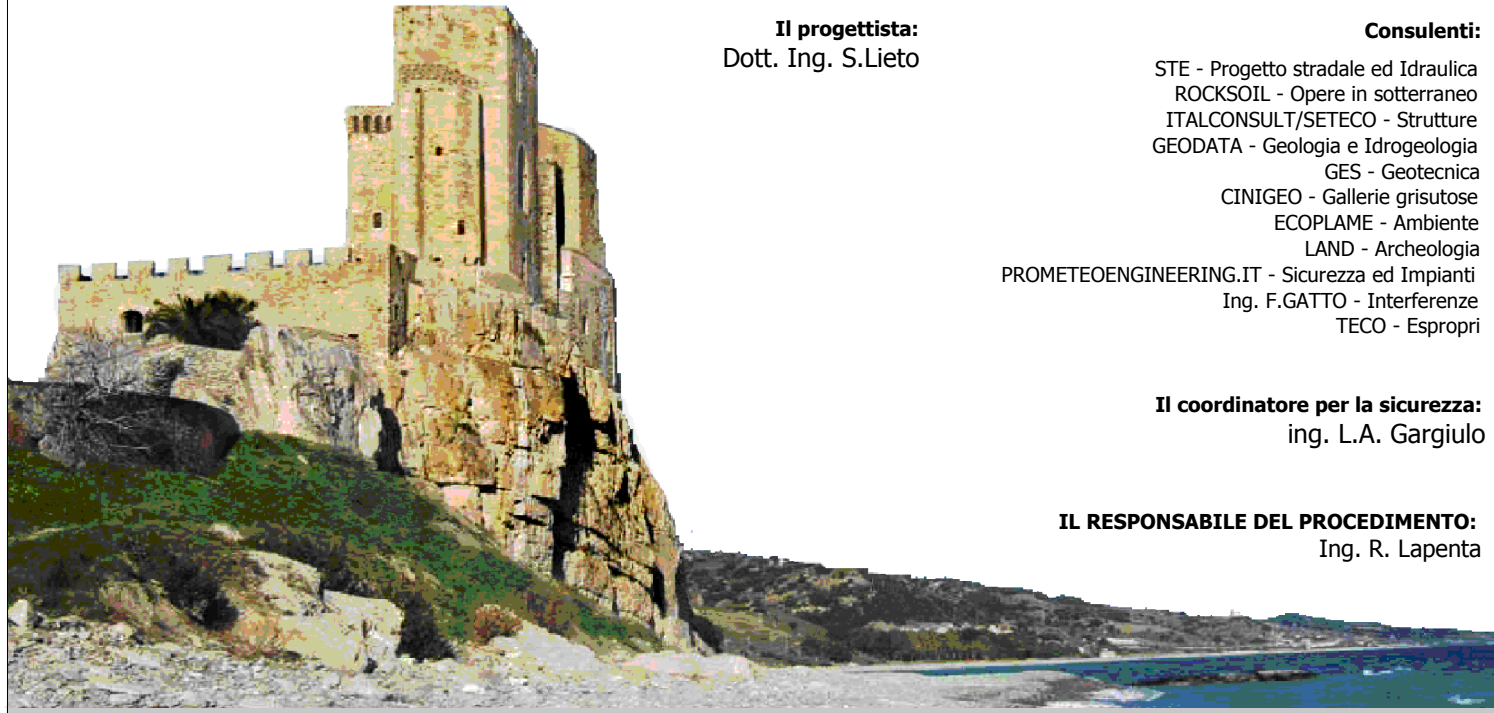

Rep.: -
Codice Progetto: L O 7 1 6 C E 1 9 0 1
Codice Elaborato: T 0 1 I N 3 9 T R A P F 0 1 B
Scala di rappresentazione: 1:1000

Rev.	Data	Descrizione	Redatto	Verificato	Approvato
A	28.04.2017	Emissione	Ing. D. Di Ranzo	Ing. P.M. La Camera	Ing. E. Campa
B	15.04.2019	Revisione	Ing. D. Di Ranzo	Ing. P.M. La Camera	Ing. S. Lieto