
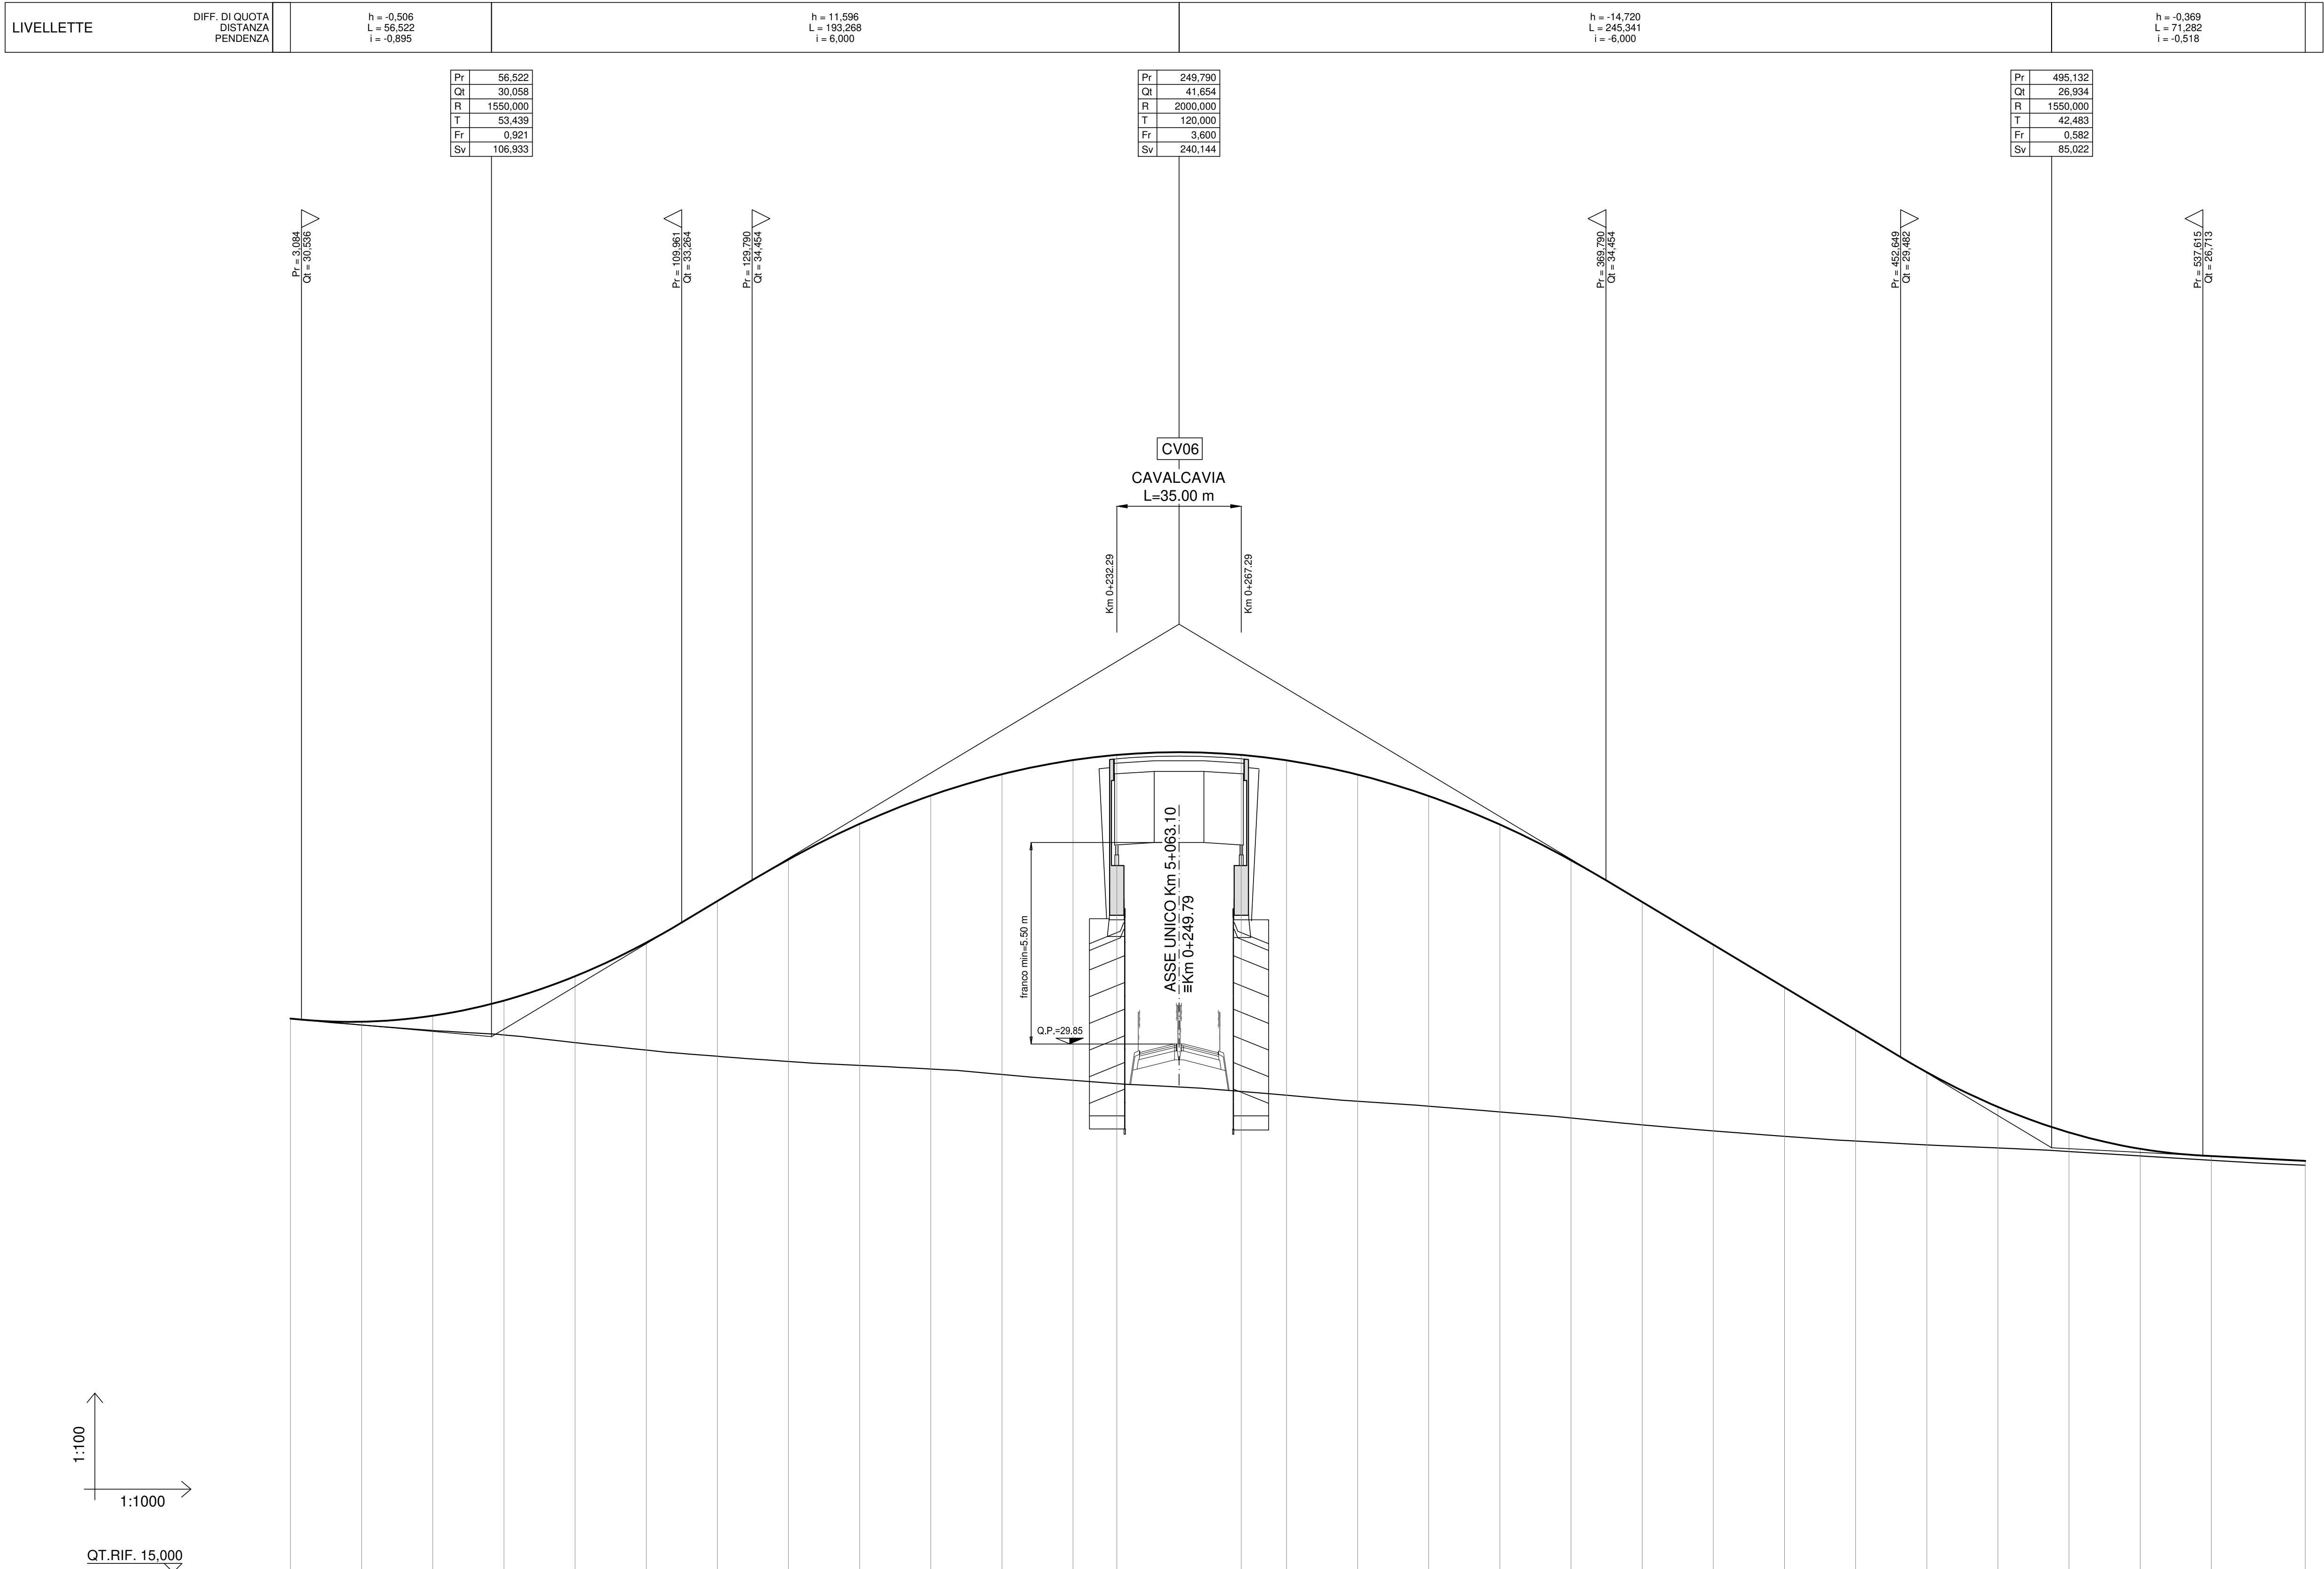


scala 1:1000/1:100

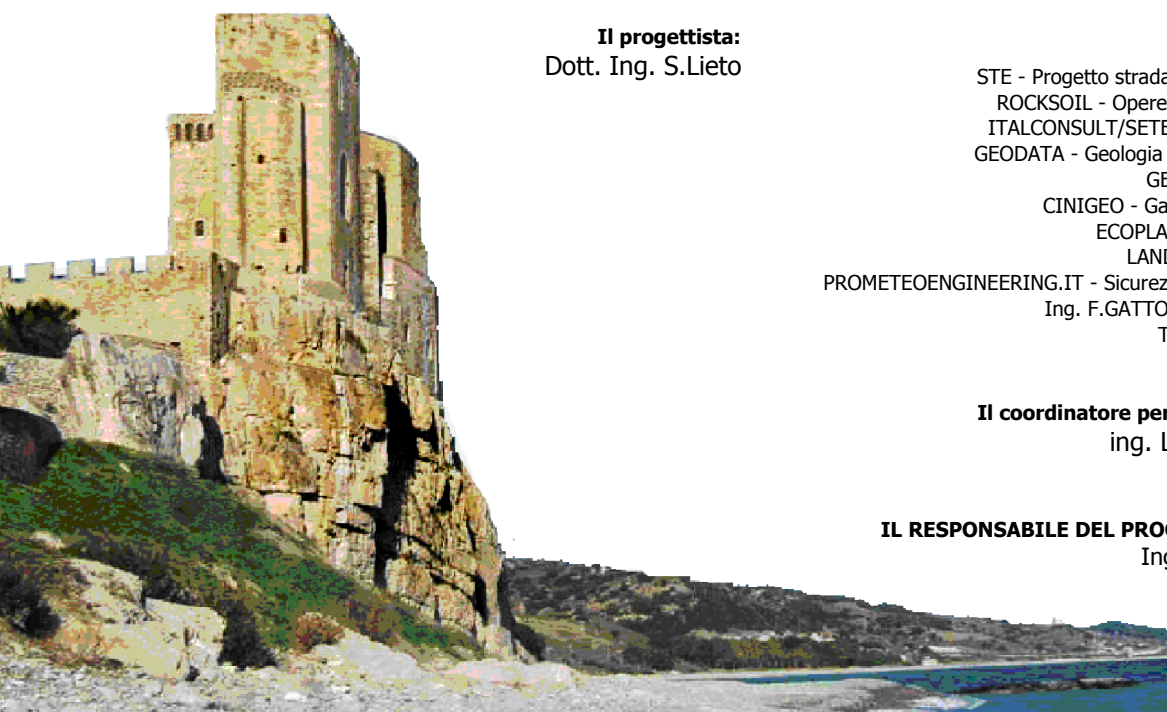

NUMERO SEZIONI	1	2	3	4	5	6	7	8	9	10	11	12	13	14	15	16	17	18	19	20	21	22	23	24	25	26	27	28	29
QUOTE PROGETTO	-30.584	-30.477	-30.645	-31.072	-31.756	-32.659	-33.867	-35.041	-36.038	-36.836	-37.434	-37.832	-37.977	-37.977	-37.826	-37.424	-36.822	-36.020	-35.017	-33.841	-32.641	-31.441	-30.241	-29.039	-28.083	-27.385	-26.905	-26.701	-26.584
QUOTE TERRENO	-30.588	-30.385	-30.231	-30.106	-29.888	-29.679	-29.506	-29.360	-29.250	-29.147	-28.994	-28.796	-28.725	-28.519	-28.411	-28.236	-28.083	-27.942	-27.771	-27.578	-27.408	-27.264	-27.144	-27.014	-26.921	-26.829	-26.705	-26.581	-26.444
ETTOMETRICHE	0					1					2					3					4					5			
DIST. PARZIALI	20,00	20,00	20,00	20,00	20,00	20,00	20,00	20,00	20,00	20,00	20,00	12,29	35,00	12,71	20,00	20,00	20,00	20,00	20,00	20,00	20,00	20,00	20,00	20,00	20,00	20,00	20,00	26,41	
PROGRESSIVE	0+00	0+20,00	0+40,00	0+60,00	0+80,00	0+100,00	0+120,00	0+140,00	0+160,00	0+180,00	0+200,00	0+220,00	0+232,29	0+267,29	0+280,00	0+300,00	0+320,00	0+340,00	0+360,00	0+380,00	0+400,00	0+420,00	0+440,00	0+460,00	0+480,00	0+500,00	0+520,00	0+540,00	0+566,41
ANDAMENTO PLANIMETRICO	DX																												
ANDAMENTO CIGLI	DX																												
	SX																												

 ANAS S.p.A. Direzione Generale																											
DG 41/08																											
LAVORI DI COSTRUZIONE DEL 3° MEGALOTTO DELLA S.S. 106 JONICA - CAT. B - DALL'INNESTO CON LA S.S. 534 (km 365+150) A ROSETO CAPO SPULICO (km 400+000)																											
PROGETTO ESECUTIVO																											
VIABILITÀ INTERFERITA																											
Viabilità S.P. 169 cavalcavia al km 5+063,10																											
Profilo longitudinale																											
CONTRAENTE GENERALE: Società di Progetto																											
SIRJO S.c.p.a.																											
Presidente: Dott. Arch. Maria Elena Cuzzocrea																											
PROGETTAZIONE :																											
																											
																											
Il progettista: Dott. Ing. S.Lieto																											
Consulenti: STE - Progetto stradale ed Idraulica ROCKSOIL - Opere in sotterraneo ITALCONSULT/SETECO - Strutture GEODATA - Geologia e Idrogeologia GES - Geotecnica CINIGEO - Gallerie grisuotose ECOPLAME - Ambiente LAND - Archeologia PROMETEENGINEERING.IT - Sicurezza ed Impianti Ing. F.GATTO - Interferenze TECO - Espropi																											
Il coordinatore per la sicurezza: ing. L.A. Gargiulo																											
IL RESPONSABILE DEL PROCEDIMENTO: Ing. R. Lapenta																											
																											
Rep.: -																											
Scala di rappresentazione: 1:1000/1:100																											
Codice Progetto:																											
Codice Elaborato:																											
<table><tr><td>L</td><td>O</td><td>7</td><td>1</td><td>6</td><td>C</td><td>E</td><td>1</td><td>9</td><td>0</td><td>1</td></tr><tr><td>T</td><td>0</td><td>1</td><td>I</td><td>N</td><td>8</td><td>2</td><td>T</td><td>R</td><td>A</td><td>F</td><td>P</td><td>0</td><td>1</td><td>B</td></tr></table>		L	O	7	1	6	C	E	1	9	0	1	T	0	1	I	N	8	2	T	R	A	F	P	0	1	B
L	O	7	1	6	C	E	1	9	0	1																	
T	0	1	I	N	8	2	T	R	A	F	P	0	1	B													
Rev.	Data	Descrizione	Redatto	Verificato	Approvato																						
A	28.04.2017	Emissione	Ing. D. Di Renzo	Ing. F.M. La Camera	Ing. E. Campa																						
B	15.04.2019	Revisione	Ing. D. Di Renzo	Ing. F.M. La Camera	Ing. S. Lieto																						