




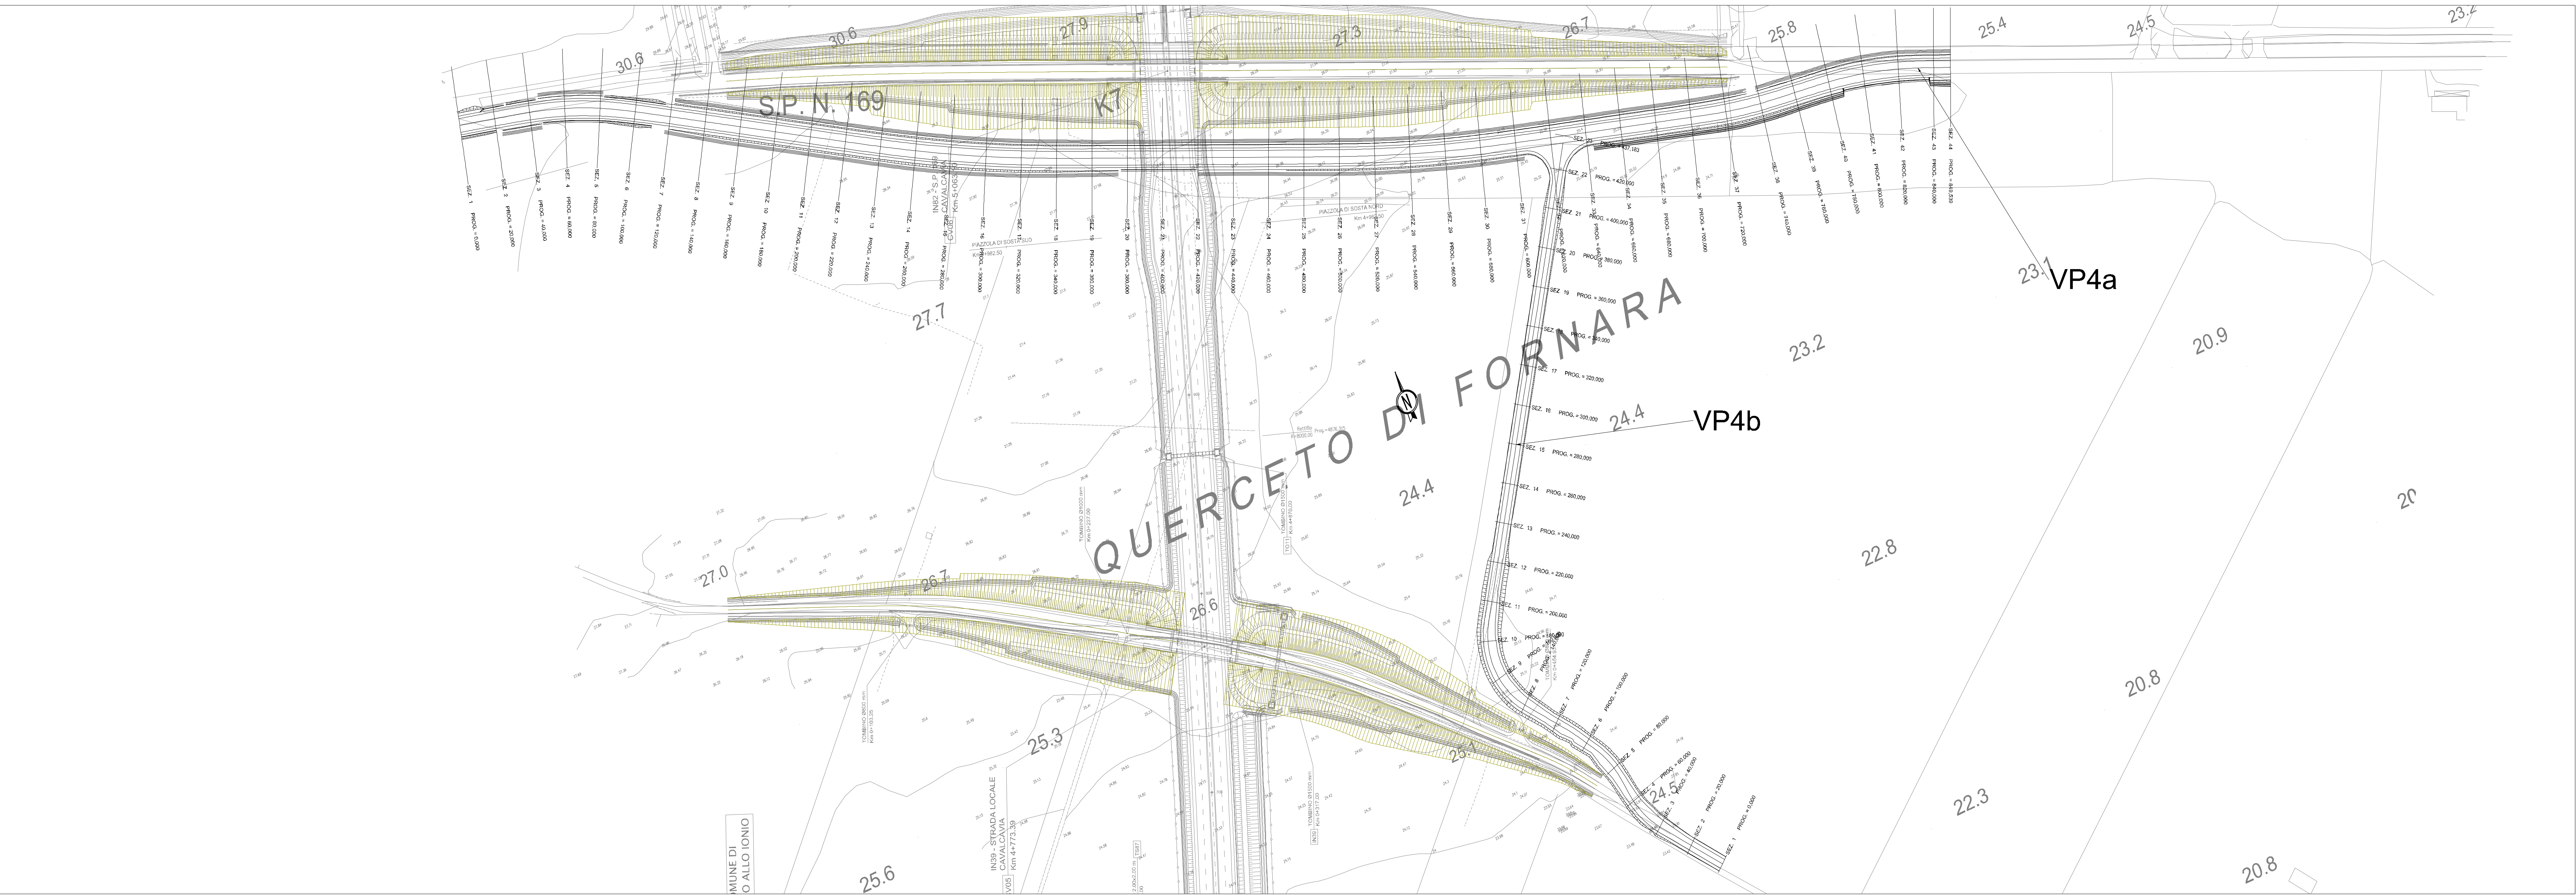


SEZIONE TIPO VP4a scala 1:100

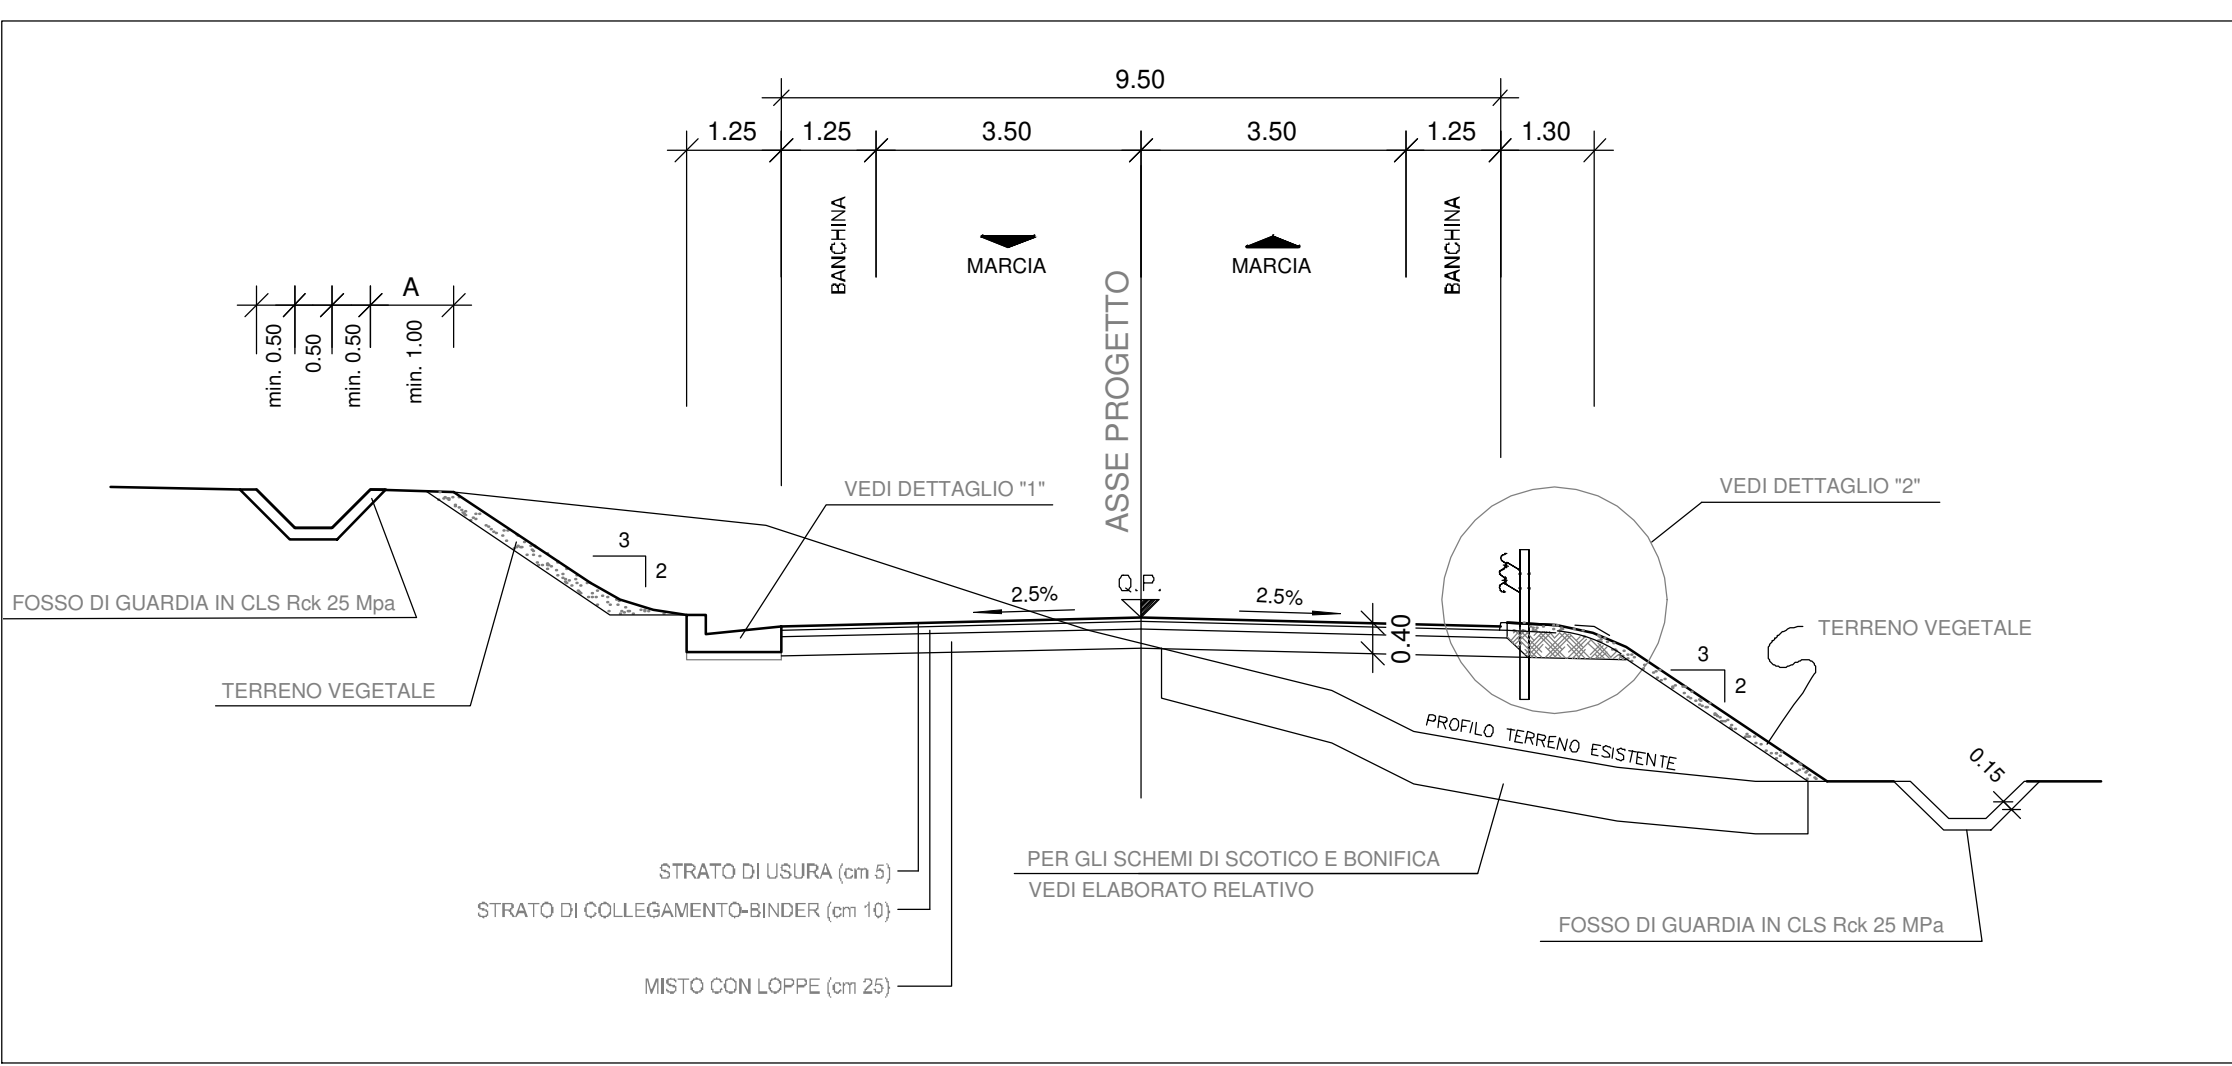

SEZIONE TIPO VP4b scala 1:100

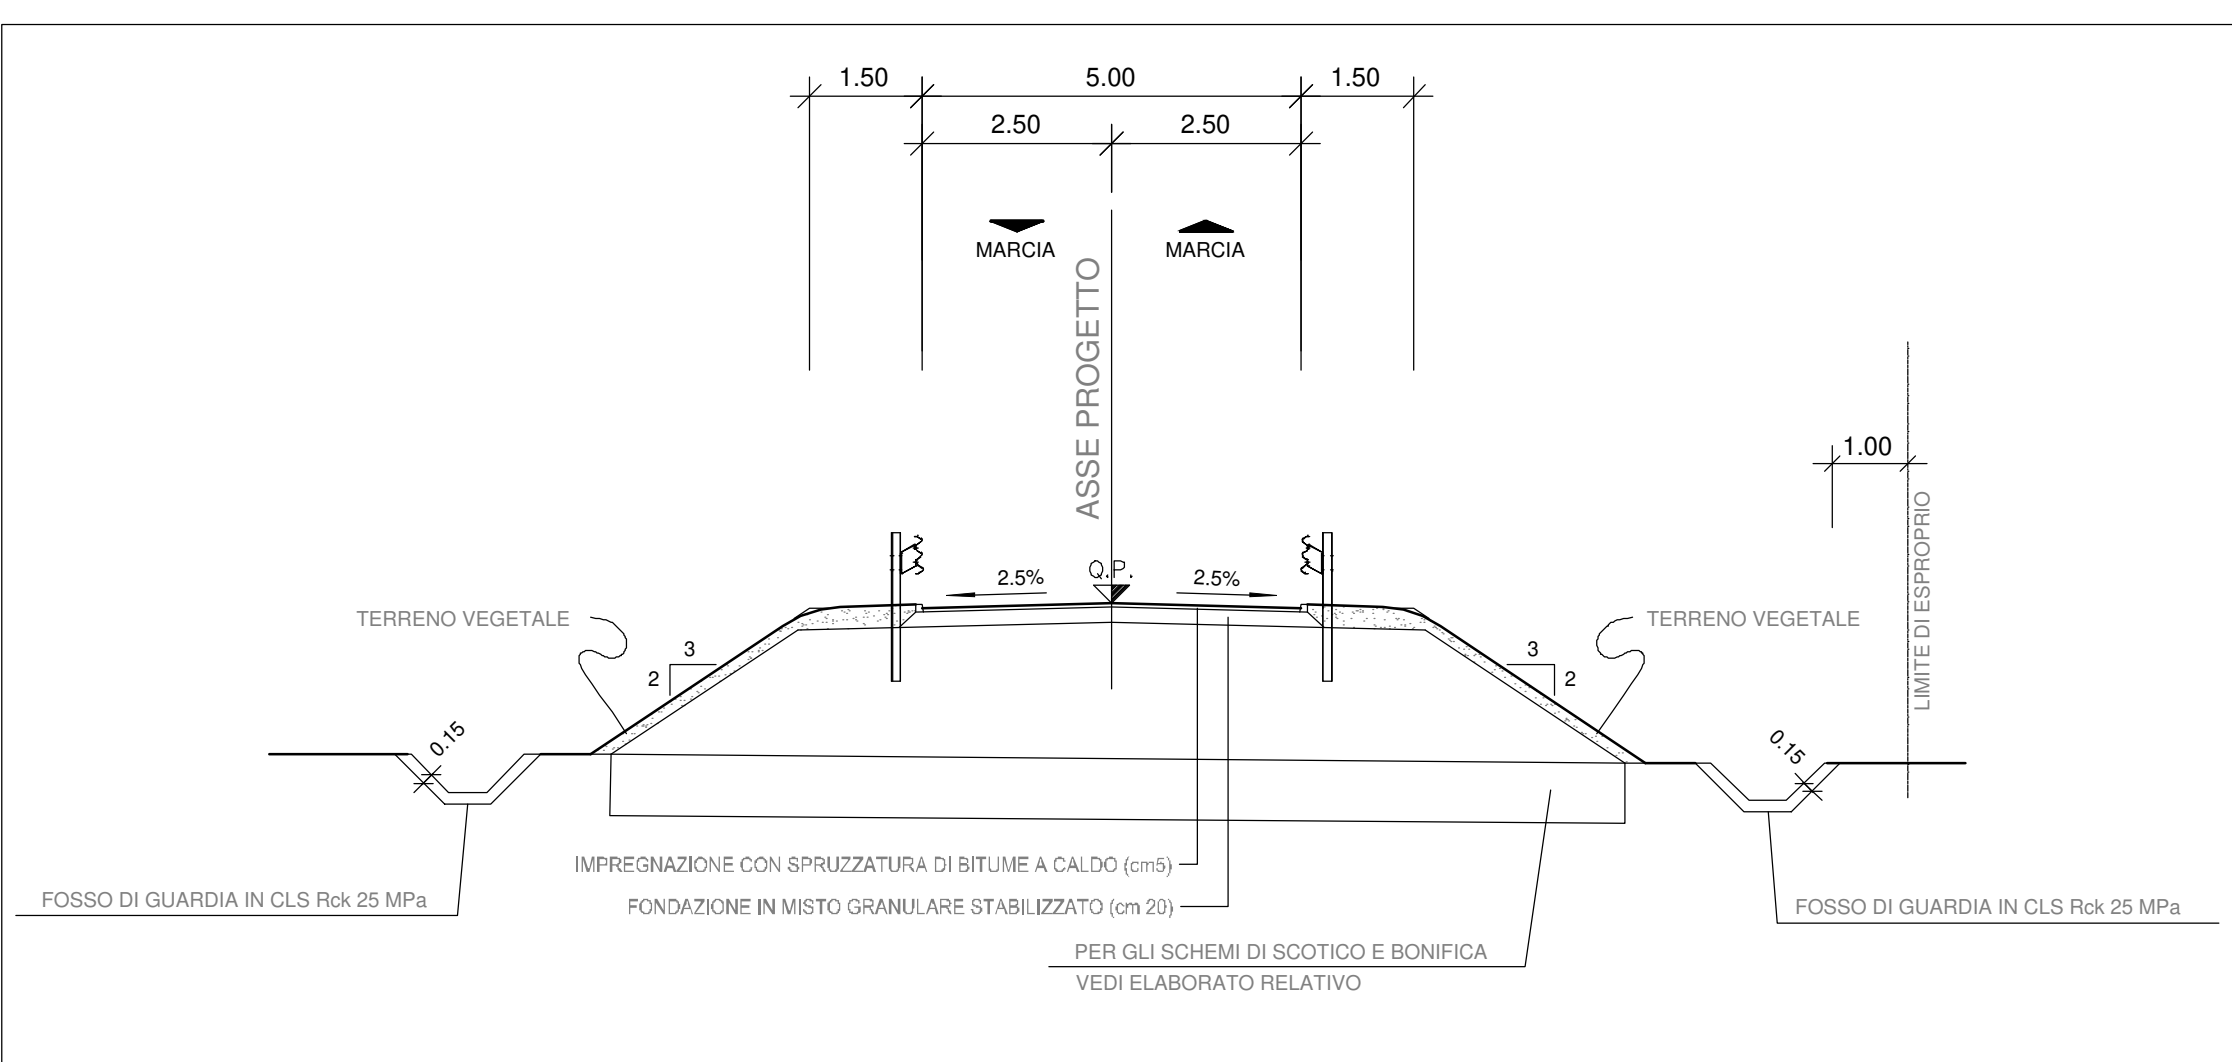

PROFILO LONGITUDINALE VP4a e VP4b scala 1:1000/1:100

 

LEGENDA

RELEVATI DI PRECARICA

ANAS S.p.A.
Divisione Stradale

DG 41/08
LAVORI DI COSTRUZIONE DEL 3° TRATTO DELLA S.S. 106 JONICA - CAT. B -
DALL'INNESTO CON LA S.S. 534 (km 365+150) A ROSETO CAPO SPILICCI (km 400+000)

PROGETTO ESECUTIVO
VIABILITA' INTERFERITA
Deviazione stradale a km 5+063,10 (VP04a VP04b)
Planimetria, profilo e sezione tipo
CONTRAENTE GENERALE:
Società di Progetto
SIRJO S.c.p.a.
Presidente:
Dott. Arch. Maria Elena LUZZOCCA

PROGETTAZIONE:

Dott. Ing. S. Lallo

Consistenti:
SIT: Progetto Strada di Strada
ROSCOLI: opere in interferenza
ITALCONCRETO: opere in interferenza
CECATA: Calcestruzzo e Siderurgia
SIS: Siderurgia
CINQUE: Calcestruzzo preteso
ECONOM: Calcestruzzo preteso
LAMP: Antenne
ING. F. GATTO: Interferenze
TECO: Interferenze

Il coordinatore per la sicurezza:
Ing. L.A. Gargiulo
Il responsabile del procedimento:
Ing. S. Lallo

Rep. 1
Codice Progetto:
L0716CE1901
Codice Elaborato:
T01IN03CANP01A

Rev.	Data	Descrizione	Redatto	Verificato	Approvato
A	15.04.2010	Emissione	Ing. D. Di Biase	Ing. P.M. La Camera	Ing. S. Lallo

Scala di rappresentazione: 1:1000/100