



PLANIMETRIA DI PROGETTO

scala 1:1000

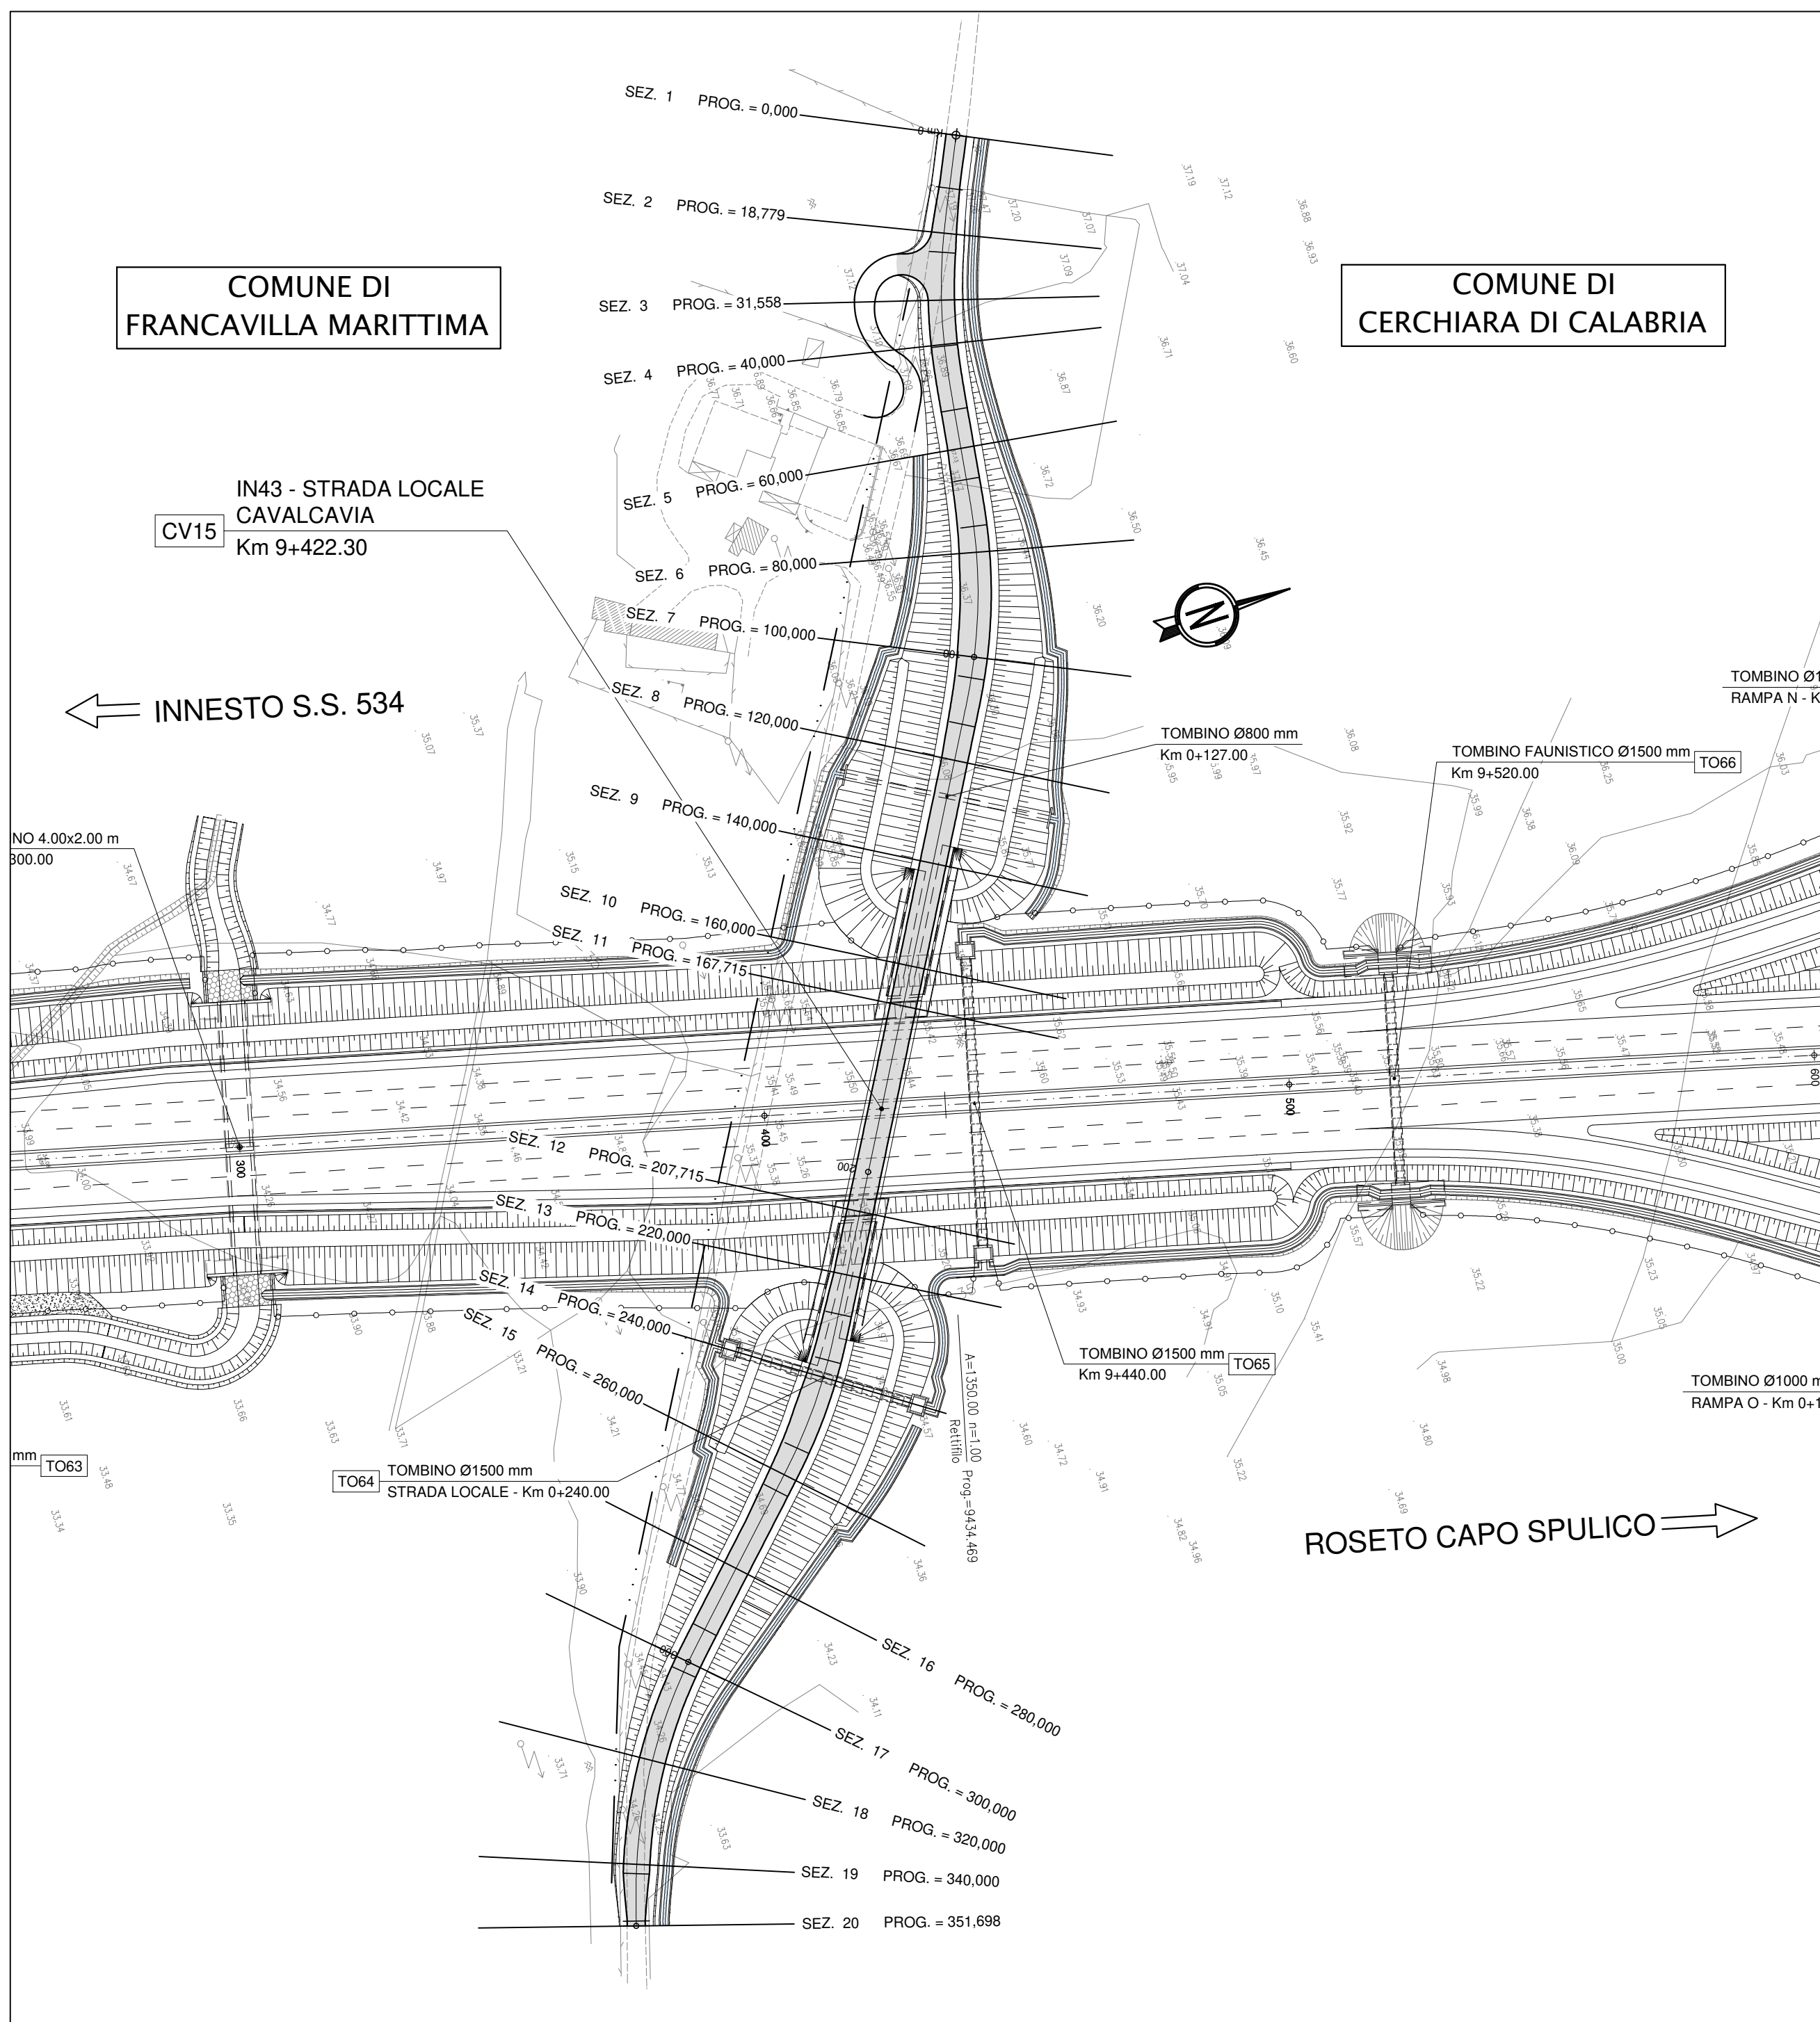

PLANIMETRIA DI TRACCIAMENTO

scala 1:1000

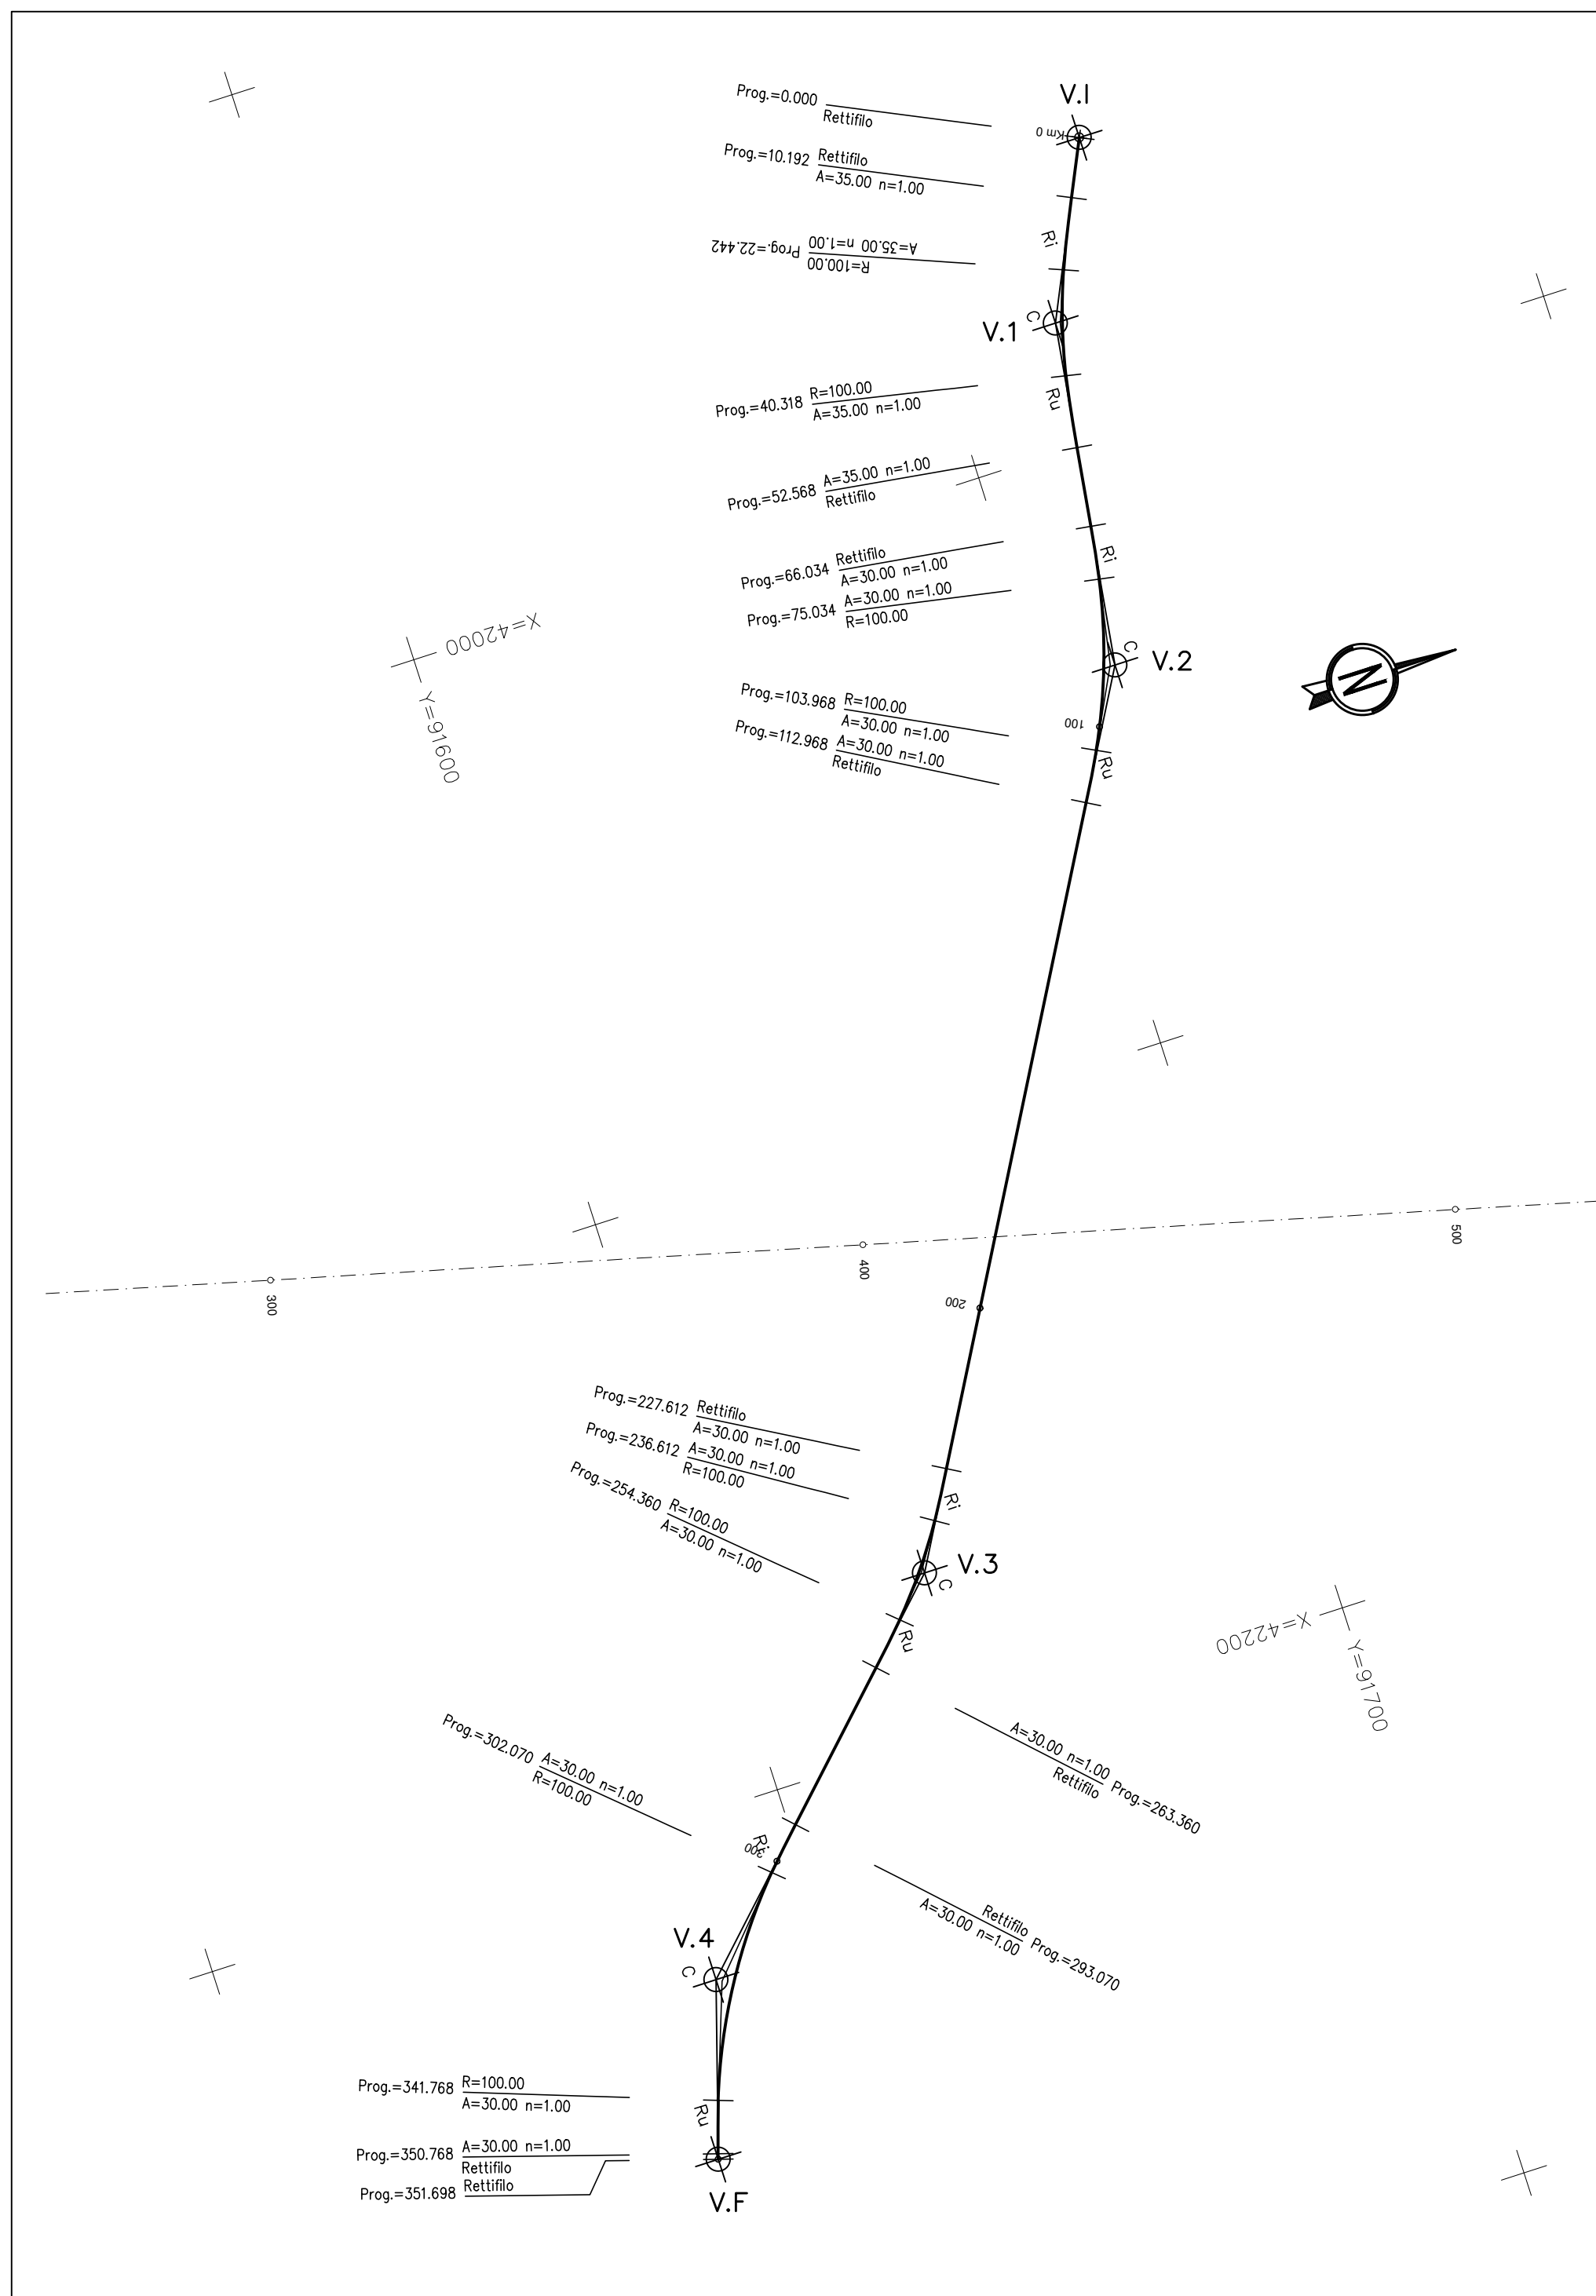

V.I	X	41950. 605
	Y	91733. 719

RETTIFILO L 10. 192

V.1	X	41979. 108	Tt1	21. 312
	Y	91720. 302	Tt2	21. 312
			dv	-19. 1788

Ri	X	41967. 217	C	X	41979. 339	Ru	X	41992. 126
	Y	91725. 300		Y	91721. 076		Y	91718. 485
A		35. 000	R		100. 000	A		35. 000
n		1. 00	a		-11. 3802	n		1. 00
t		-3. 8993	sv		17. 676	t		-3. 8993
L		12. 250	T		8. 962	L		12. 250
Tk		4. 085	Bs		0. 401	Tk		4. 085
Tl		8. 168				Tl		8. 168

RETTIFILLO L 13.466

V.2	X	42037. 029	Tt1	23. 704
	Y	91712. 217	Tt2	23. 704
			dv	24. 198

Ri	X	42019. 494	C	X	42036. 769	Ru	X	42052. 409
	Y	91714. 665		Y	91711. 455		Y	91703. 451
A		30. 000	R		100. 000	A		30. 000
n		1. 00	a		18. 4203	n		1. 00
t		2. 8648	Sv		28. 934	t		2. 8648
L		9. 000	T		14. 569	L		9. 000
Tk		3. 001				Tk		3. 001
Tl		6. 001	Bs		1. 056	Tl		6. 001

RETTIFILO L 114. 644

V.3	X	42172. 827	Tt1	17. 958
	Y	91634. 818	Tt2	17. 958
			dv	17. 0278

Ri	X	42162. 436 91640. 739	C	X	42172. 499 91534. 389	Ru	X	42181. 281 91626. 362
A		30.000	R		100.000	A		30.000
n		1.00	a		11. 2982	n		1.00
t		2. 8648	Sv		17. 747	t		2. 8648
t		9. 000	T		8. 897	L		9. 000
Lk		3. 001	Bs		0. 395	Tk		3. 001
Tl		6. 001				Tl		6. 001

RETTIFILO	L	29.710
-----------	---	--------

V.4	X	42227.281	T+1	29.350
	Y	91580.352	T+2	29.350
			dv	-31.0025

Ri	X	42210.772	C	X	42227.834	Ru	X	42249.586
	Y	91596.865		Y	91581.270		Y	91573.495
A		30.000	R		100.000	A		30.000
n		1.00	n		-25.2729	n		1.00
t		-2.8648	av		39.699	t		-2.8648
L		9.000	T		20.114	L		9.000
Tk		3.001	Bs		2.003	Tk		3.001
Tl		6.001				Tl		6.001

RETTIFILO	L	0. 929
-----------	---	--------

V.F	X	42256. 222
	Y	91571. 447

PROFILO LONGITUDINALE

scala 1:1000/1:100

[illegible]

				ANAS S.p.A.											
		Direzionale Generale													
				DG 41/08											
LAVORI DI COSTRUZIONE DEL 3° MEGALOTTO DELLA S.S. 106 JONICA - CAT. B - DALL'INNESTO CON LA S.S. 534 (km 365+150) A ROSETO CAPO SPILUCCO (km 400+000)															
PROGETTO ESECUTIVO															
VIABILITÀ INTERFERITA															
Viabilità cavalcavia al km 9+422,30															
Planimetria di progetto, di tracciamento e profilo longitudinale															
CONTRAENTE GENERALE: Società di Progetto															
SIRJO S.C.p.A.															
Presidente: Dott. Arch. Maria Elena Cuzzocrea															
PROGETTAZIONE :															
 ASTALDI															
Il progettista: Dott. Ing. S.Lieto															
 salini impregio															
Consulenti:															
STE - Progetto stradale ed Idraulica RSCOGGI - Opere e sostenimento FALCIGNA/TRETTICO - Strutture GEODATA - Geologia e Orologeria GES - Geotecnica CHINGIZIO - Gestione pianura ECOPLANE - Acustiche LAND - Archeologia PROMETEC/ENGINEERING.IT - Sicurezza dei Impianti Ing. F.GATTO - Interferenze TECO - Esport															
Il coordinatore per la sicurezza: Ing. L.A. Gargiulo															
IL RESPONSABILE DEL PROCEDIMENTO: Ing. R. Lapenta															
															
Rep.: -															
Codice Progetto:															
L	O	G	I	6	C	E	1	9	0	1					
Codice Elaborato:						Scala di rappresentazione: 1:1000/1:100									
T	O	I	N	A	N	4	3	T	R	A	P	F	O	I	B
Rev.	Data	Descriptione	Redatto	Verificato	Approvato										
A	28.04.2017	Emissione	Ing. D. Di Renzo	Ing. P.M. La Camera	Ing. E. Campa										
B	15.04.2019	Revisione	Ing. D. Di Renzo	Ing. P.M. La Camera	Ing. S. Lieto										