




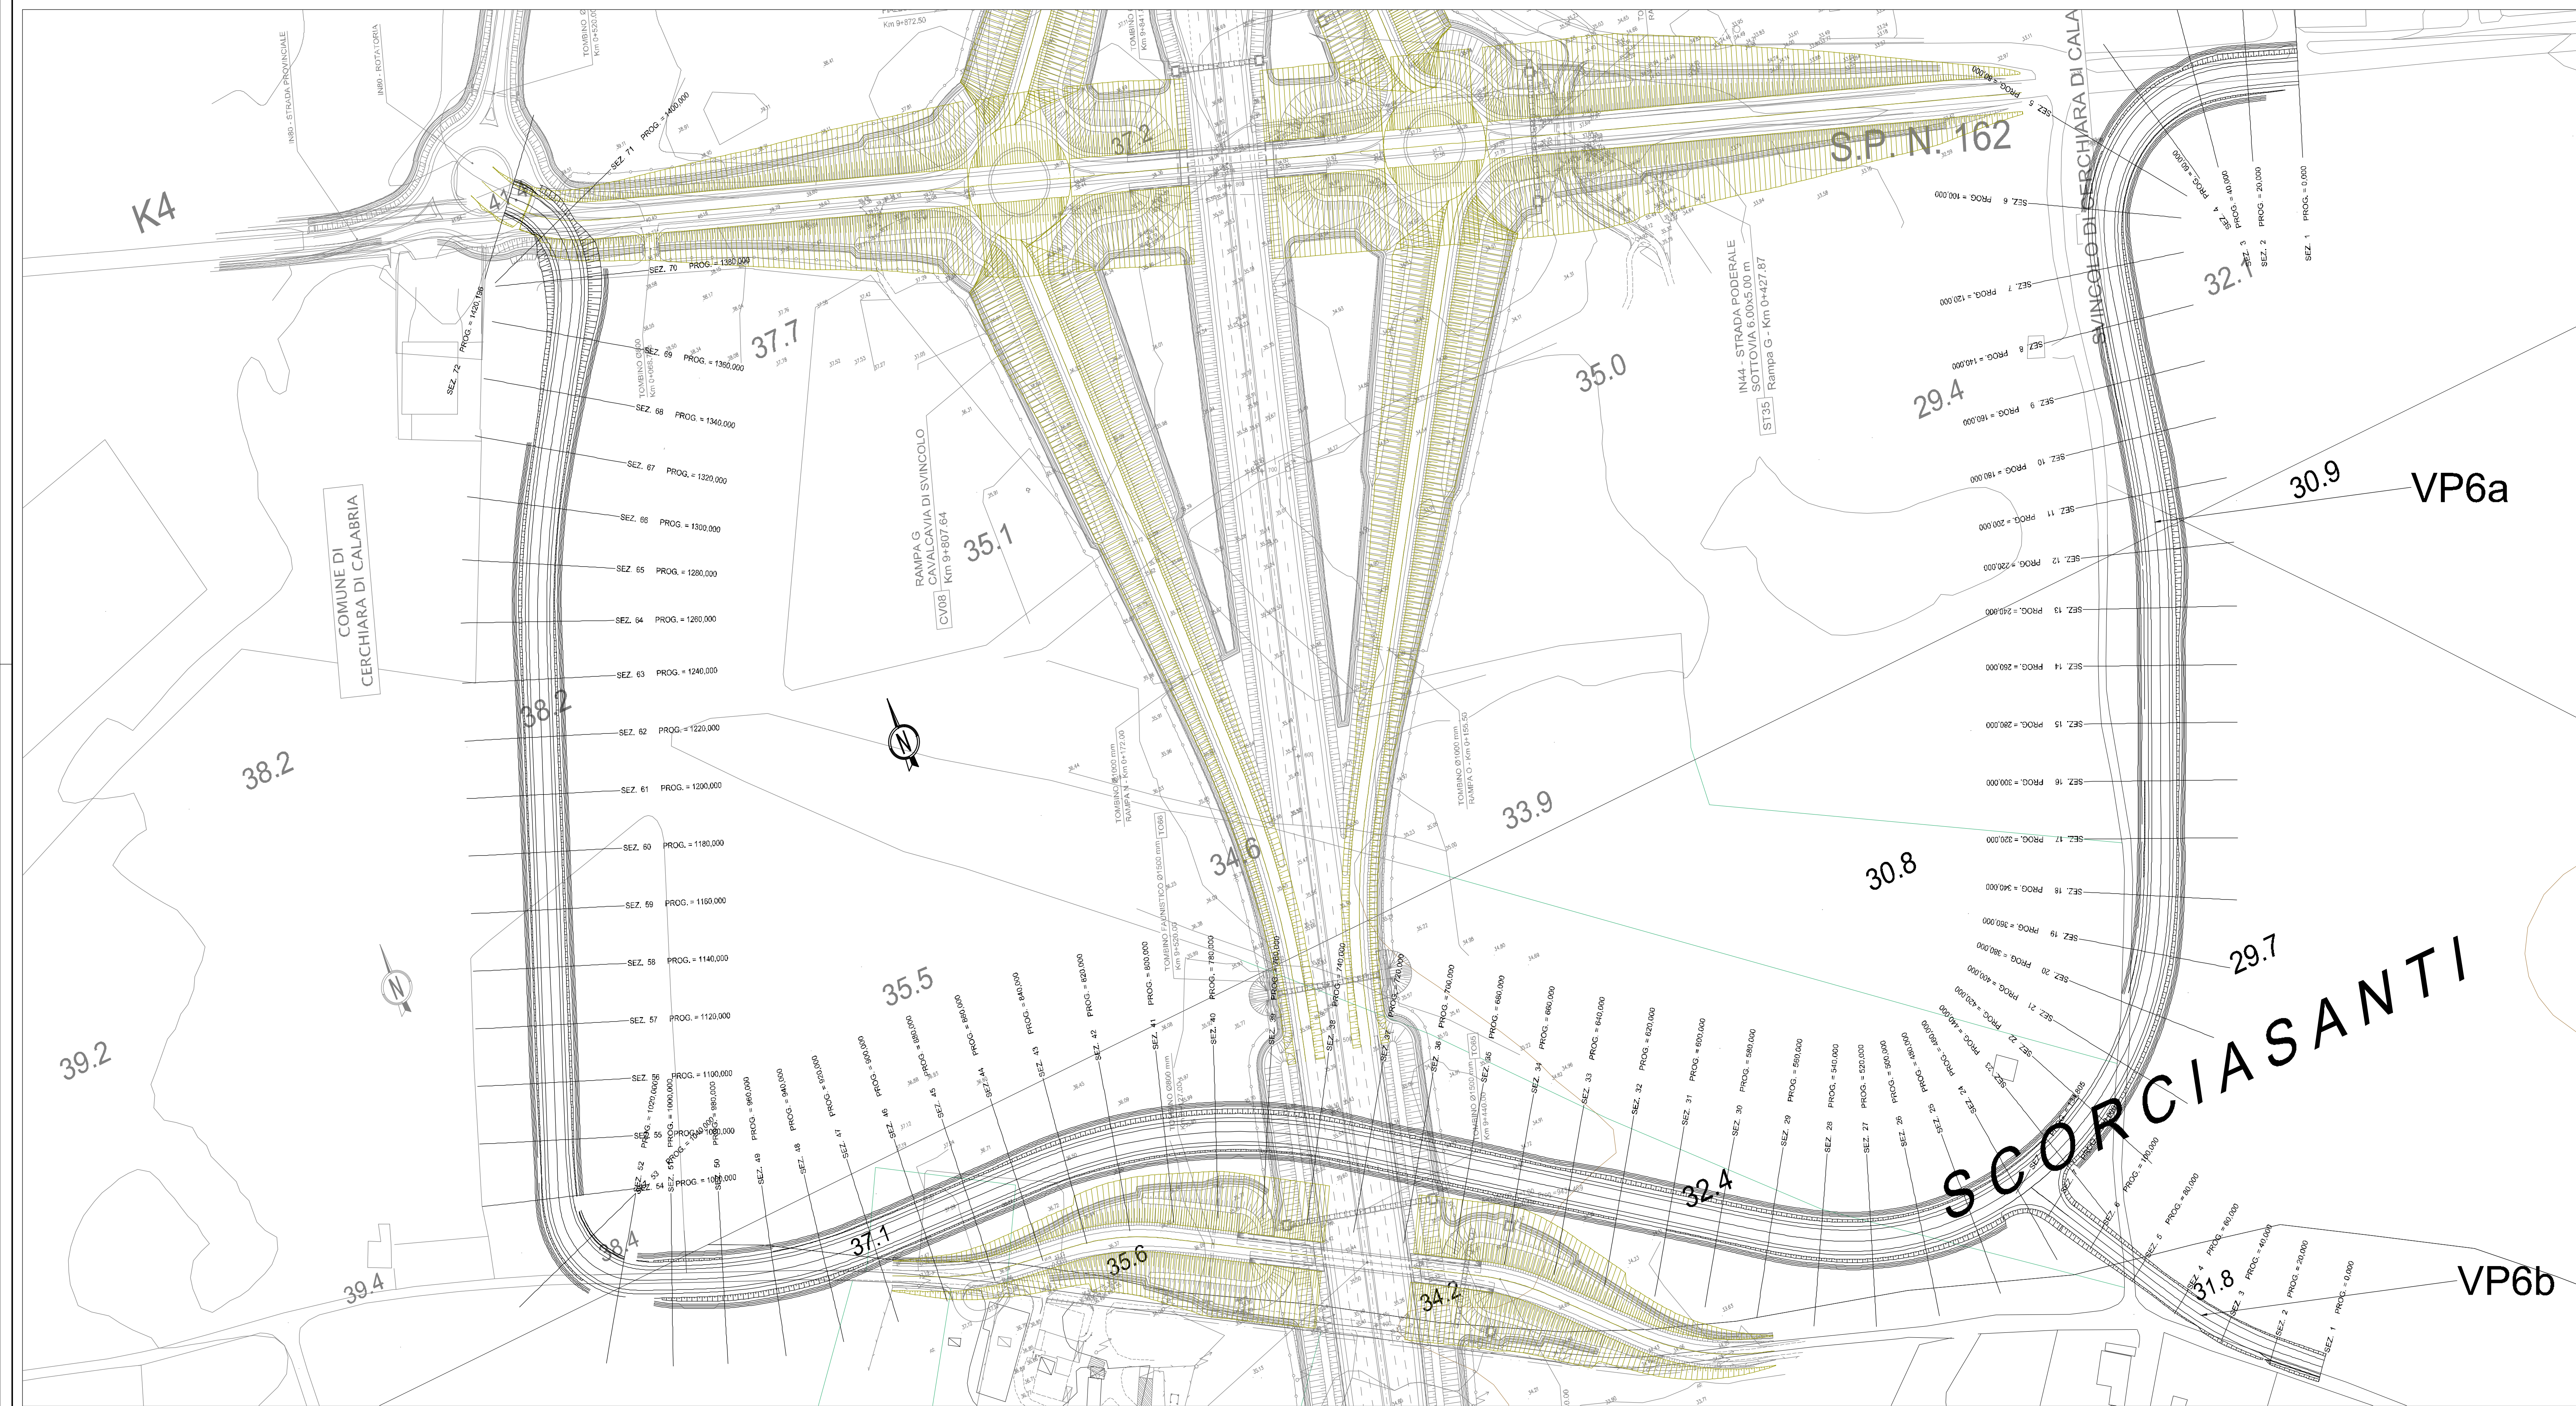


PROFILO LONGITUDINALE VP6b scala 1:1000/1:100

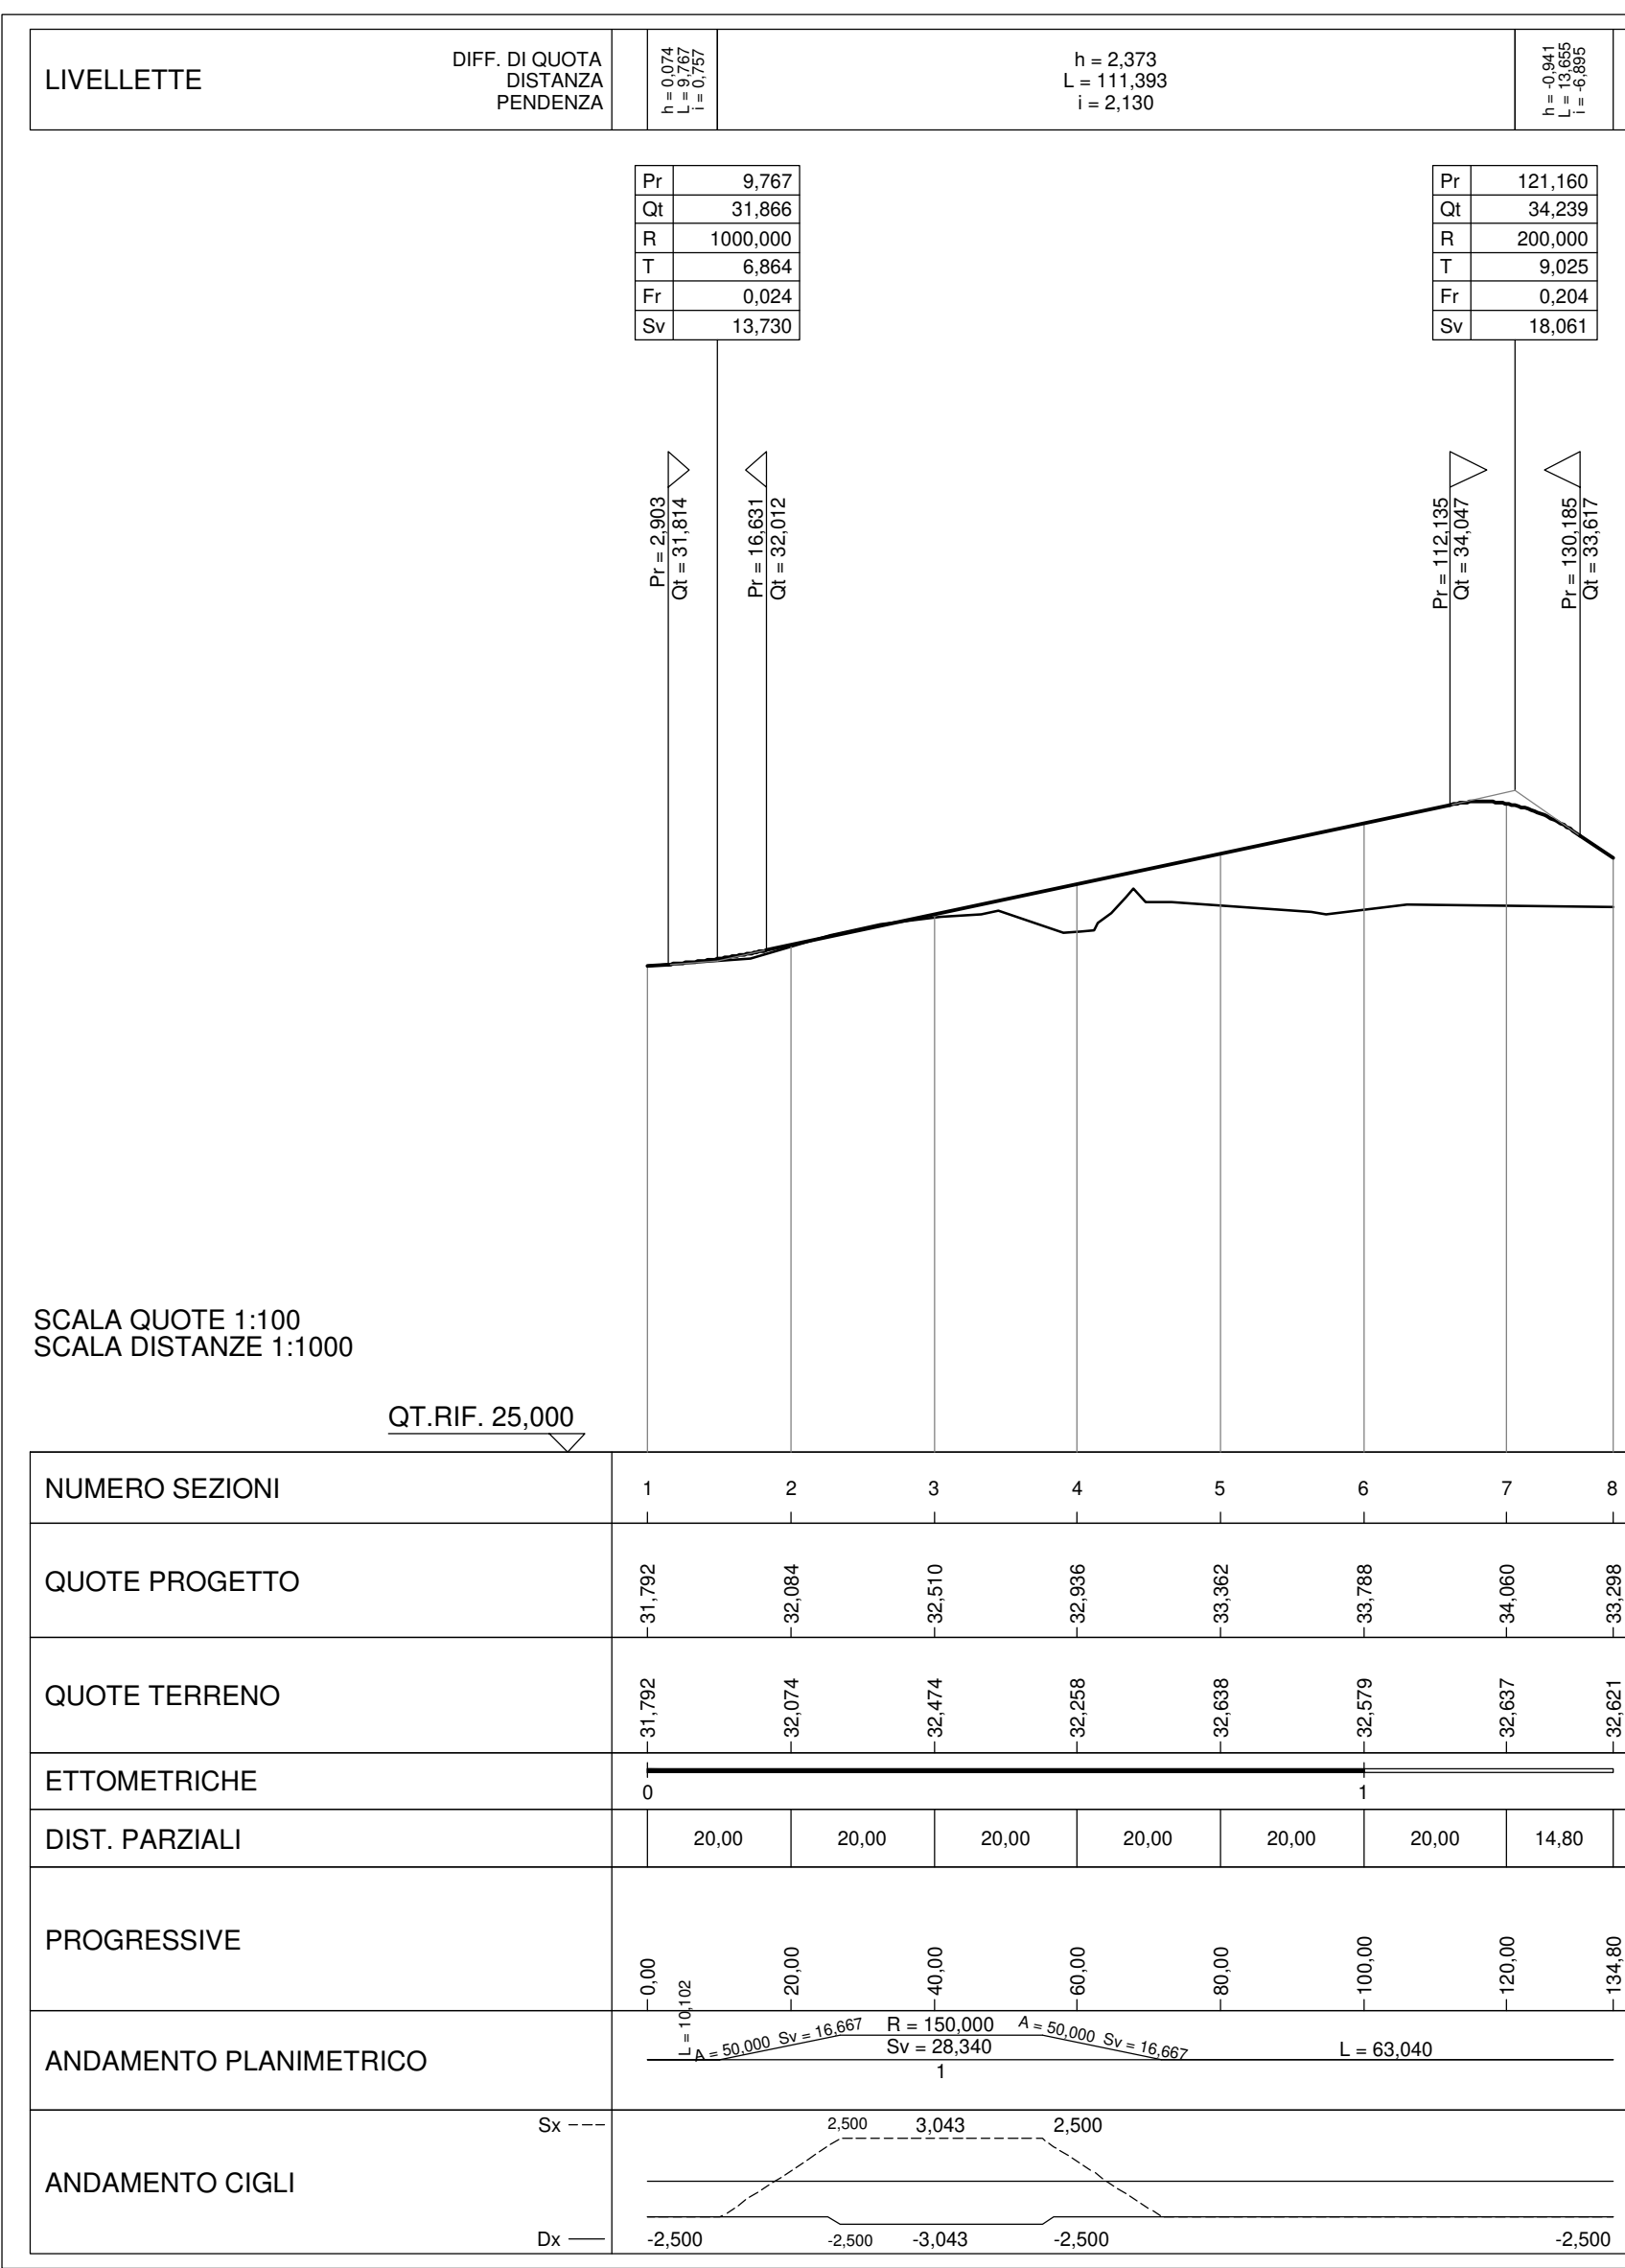


SEZIONE TIPO VP6a scala 1:100

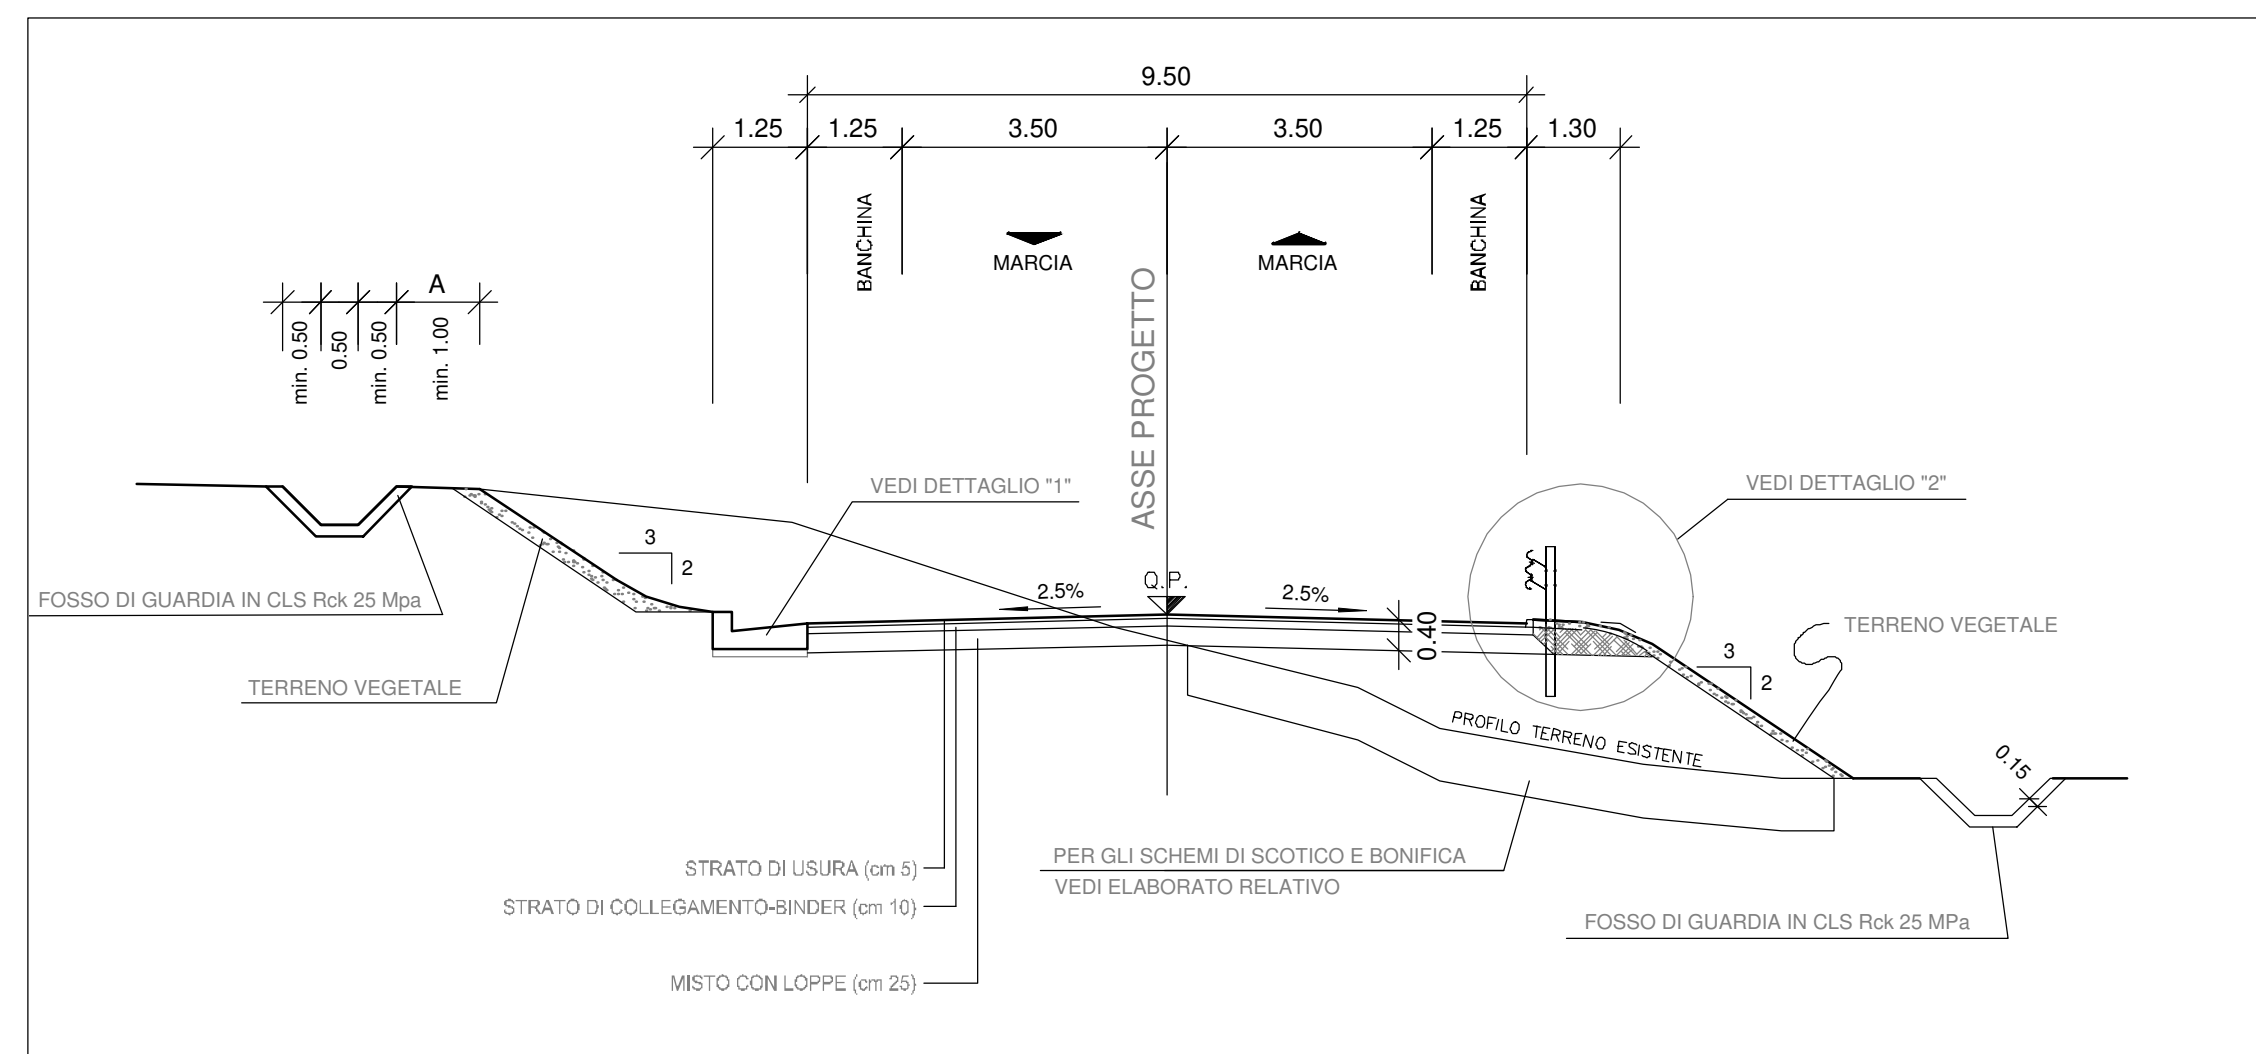

SEZIONE TIPO VP6b scala 1:100

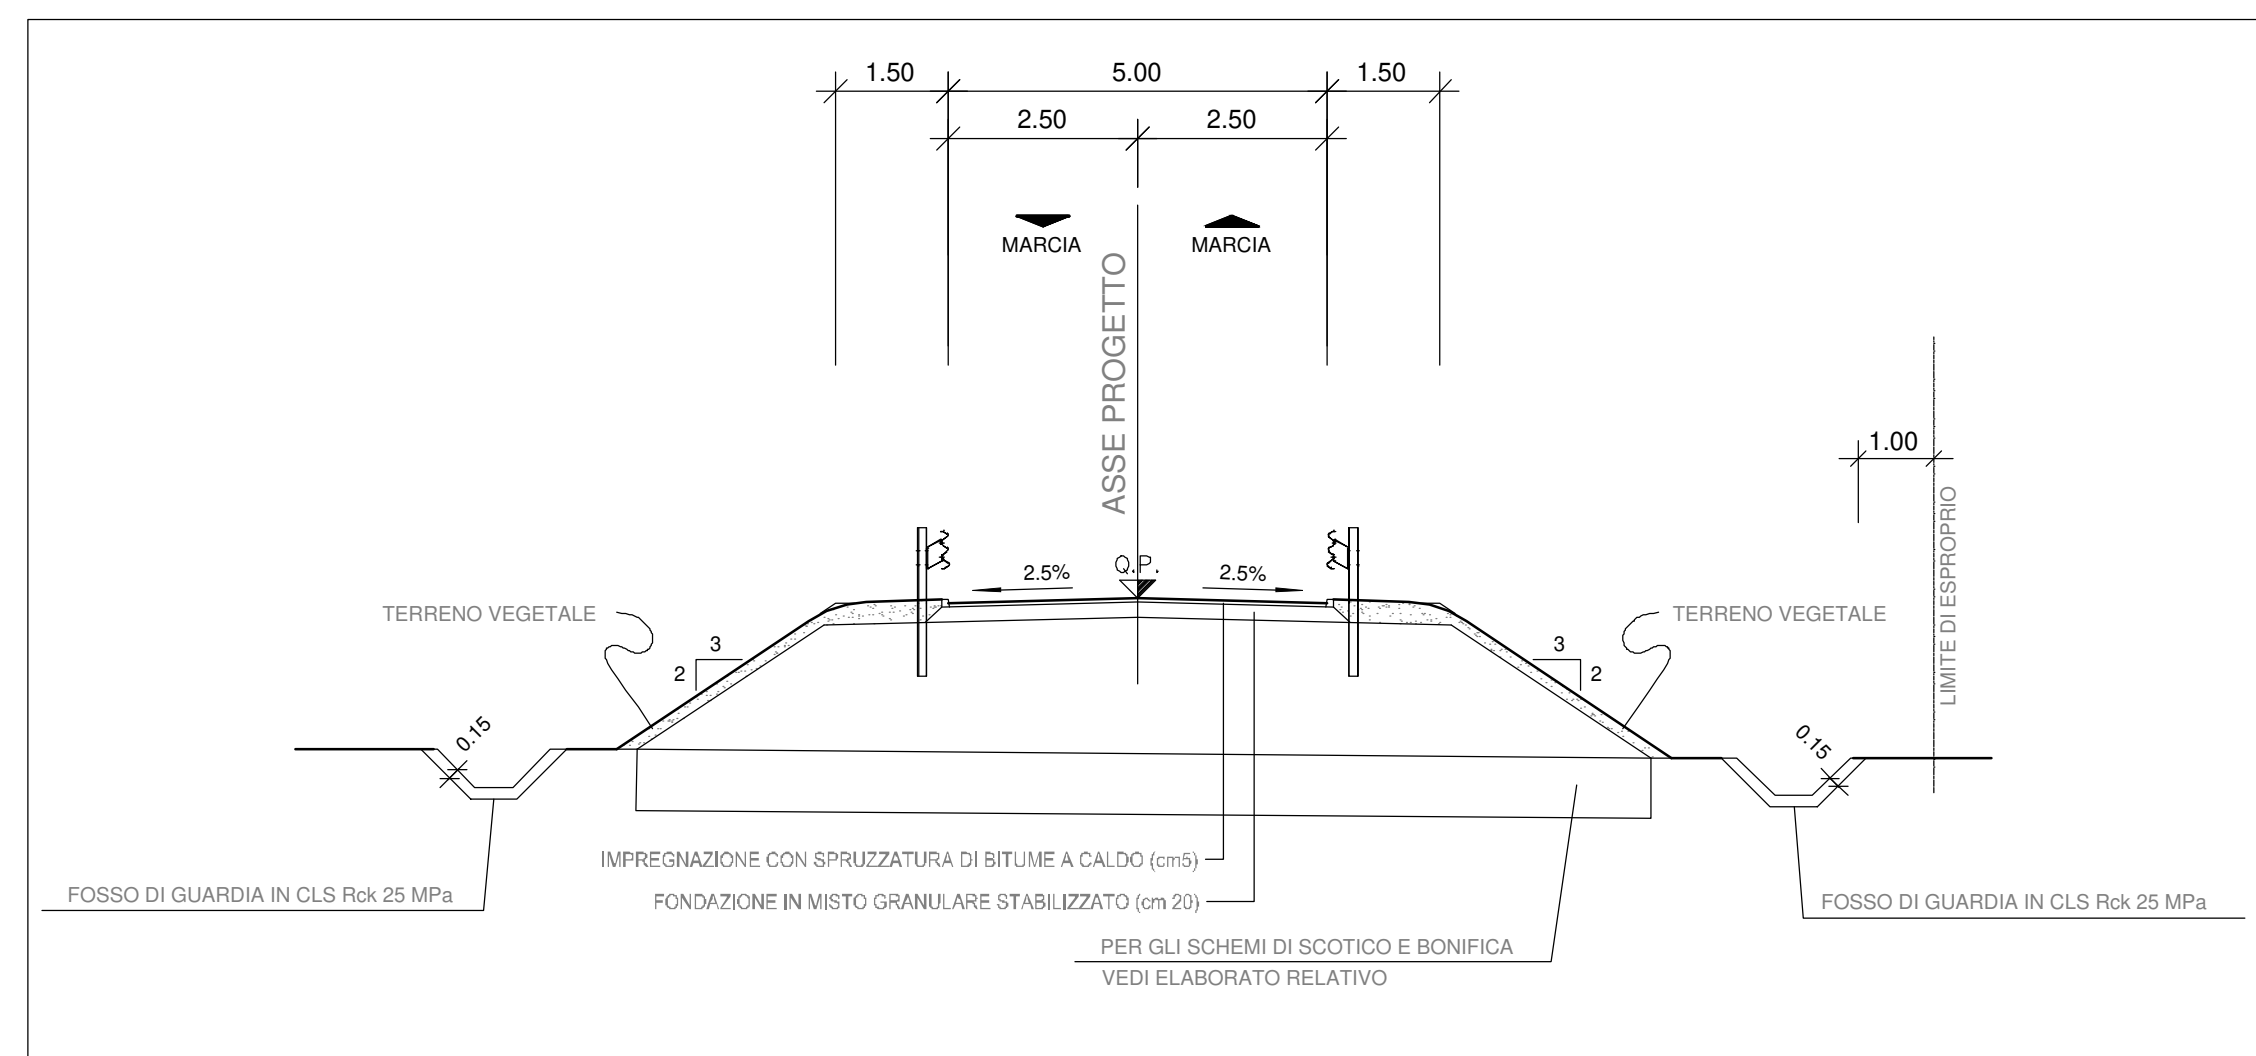

PROFILO LONGITUDINALE VP6a scala 1:1000/1:100

 

LEGENDA

