



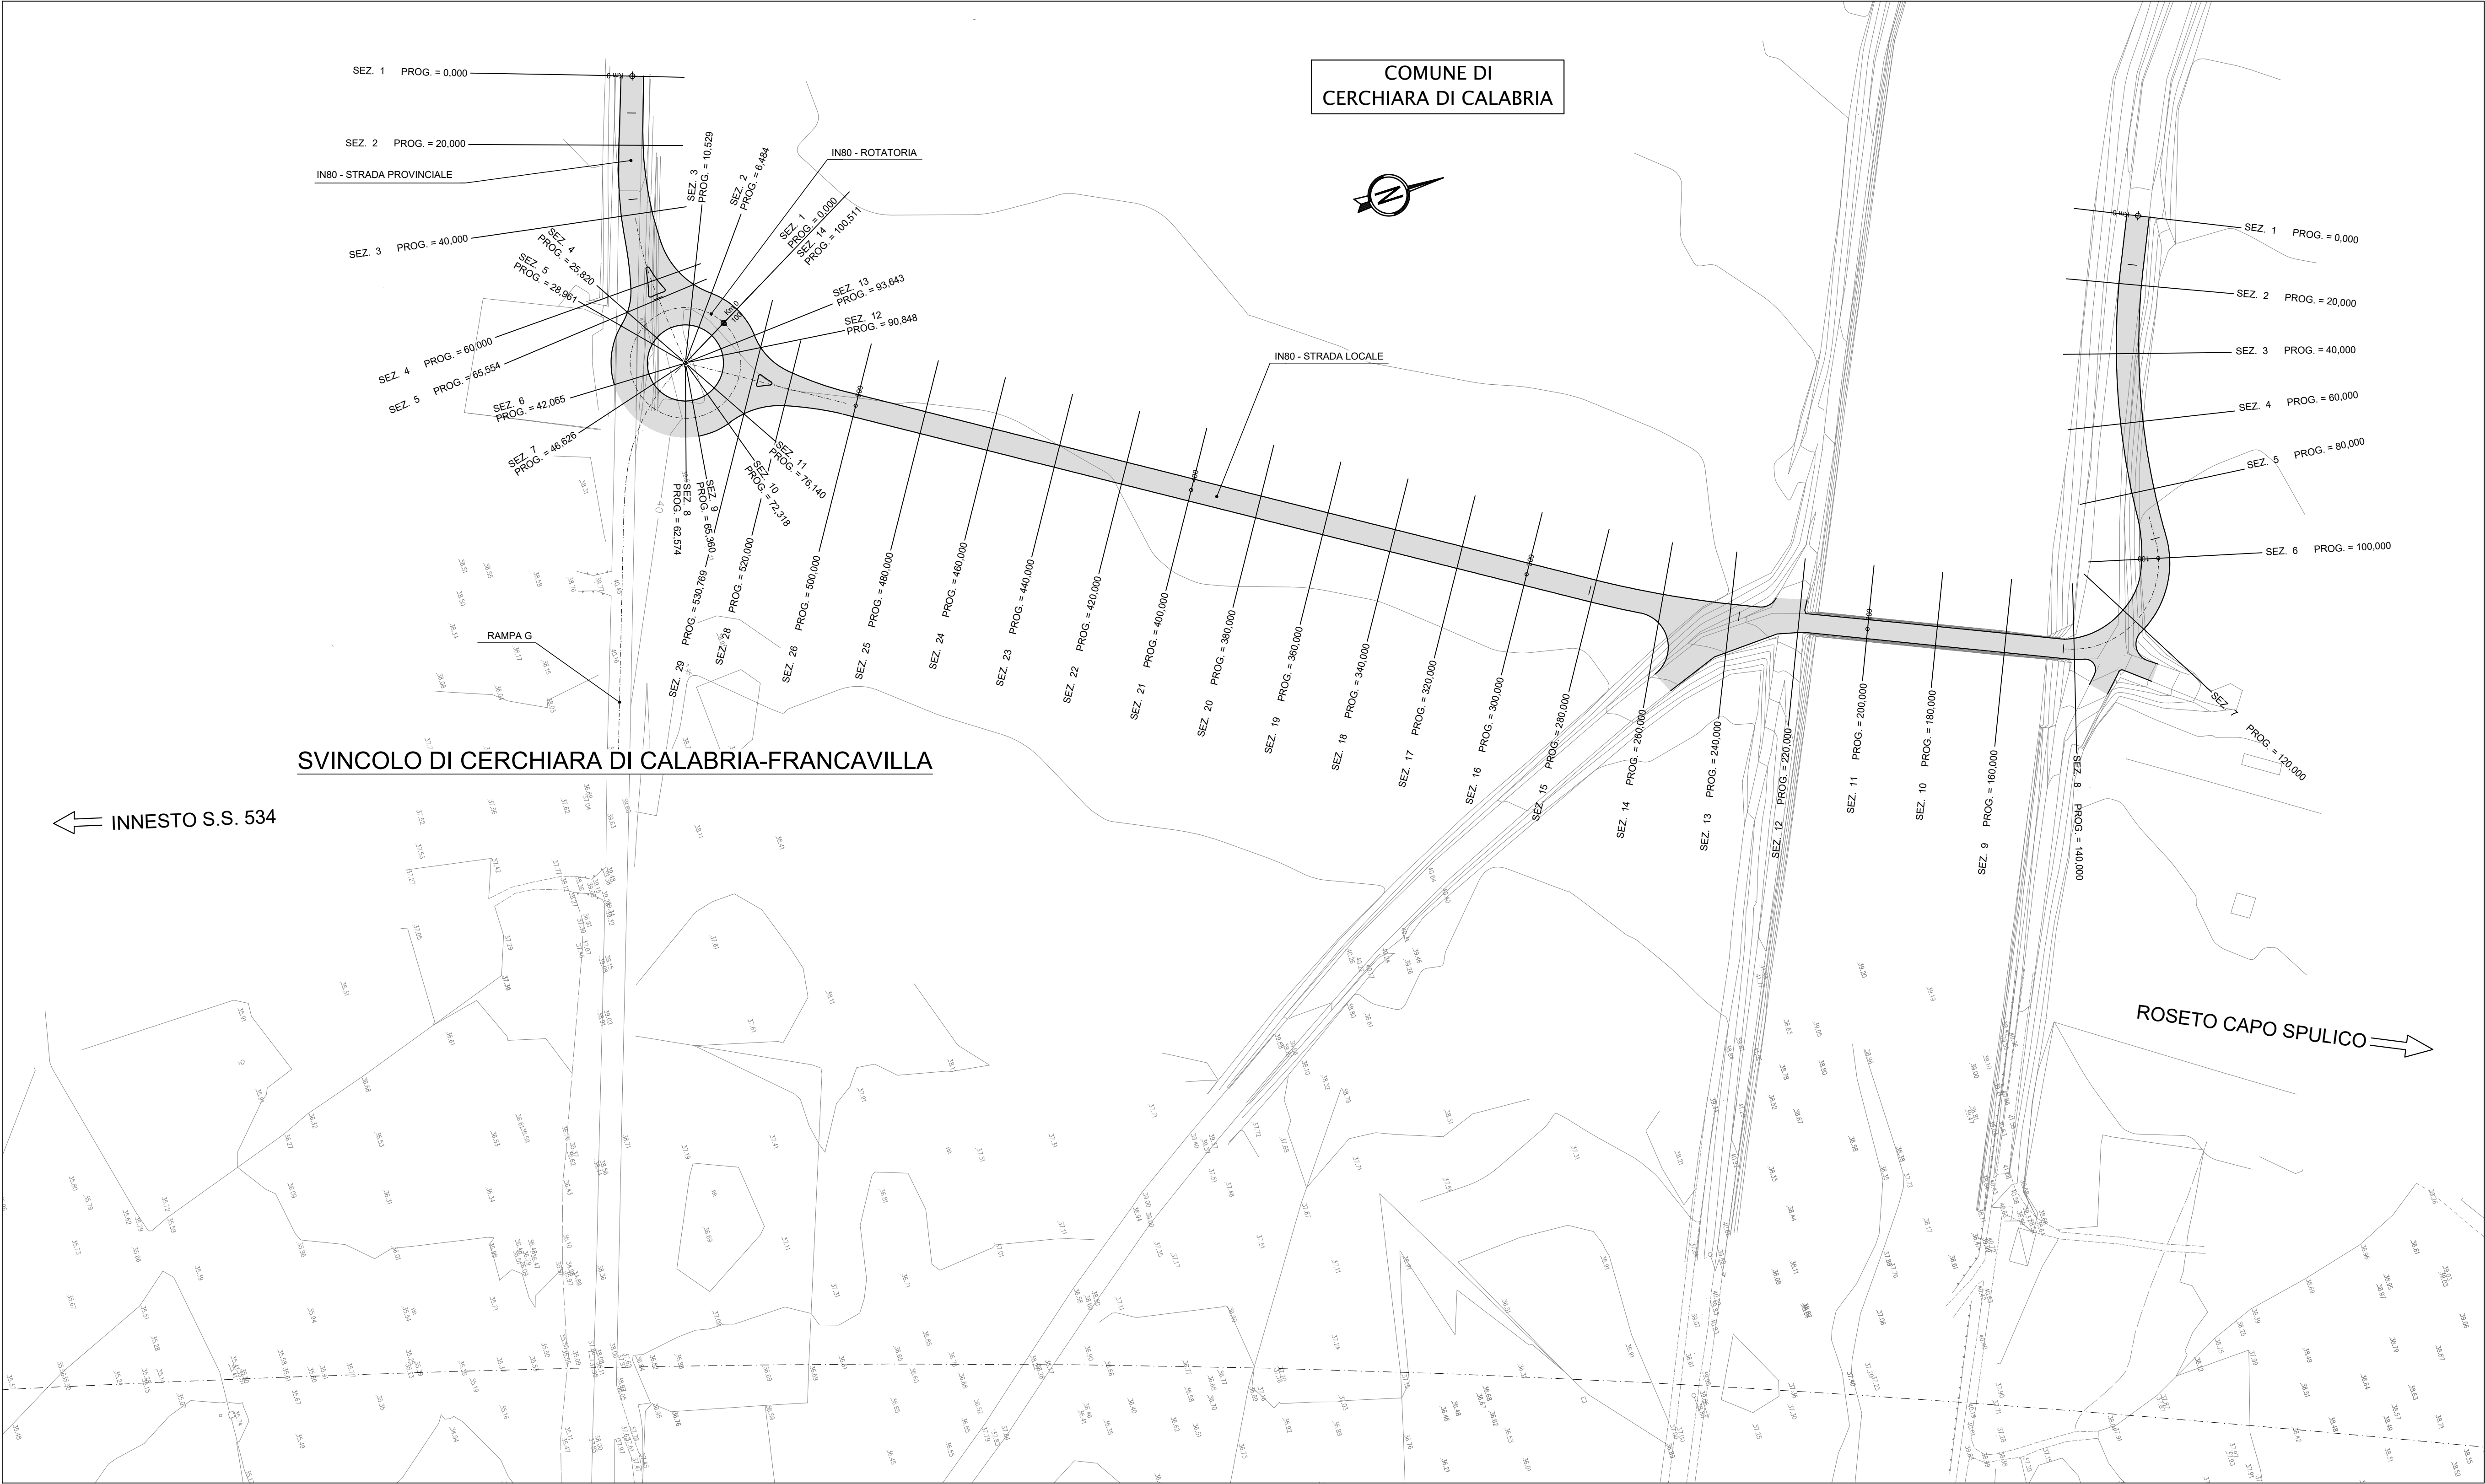

PLANIMETRIA DI TRACCIAMENTO scala 1:1000

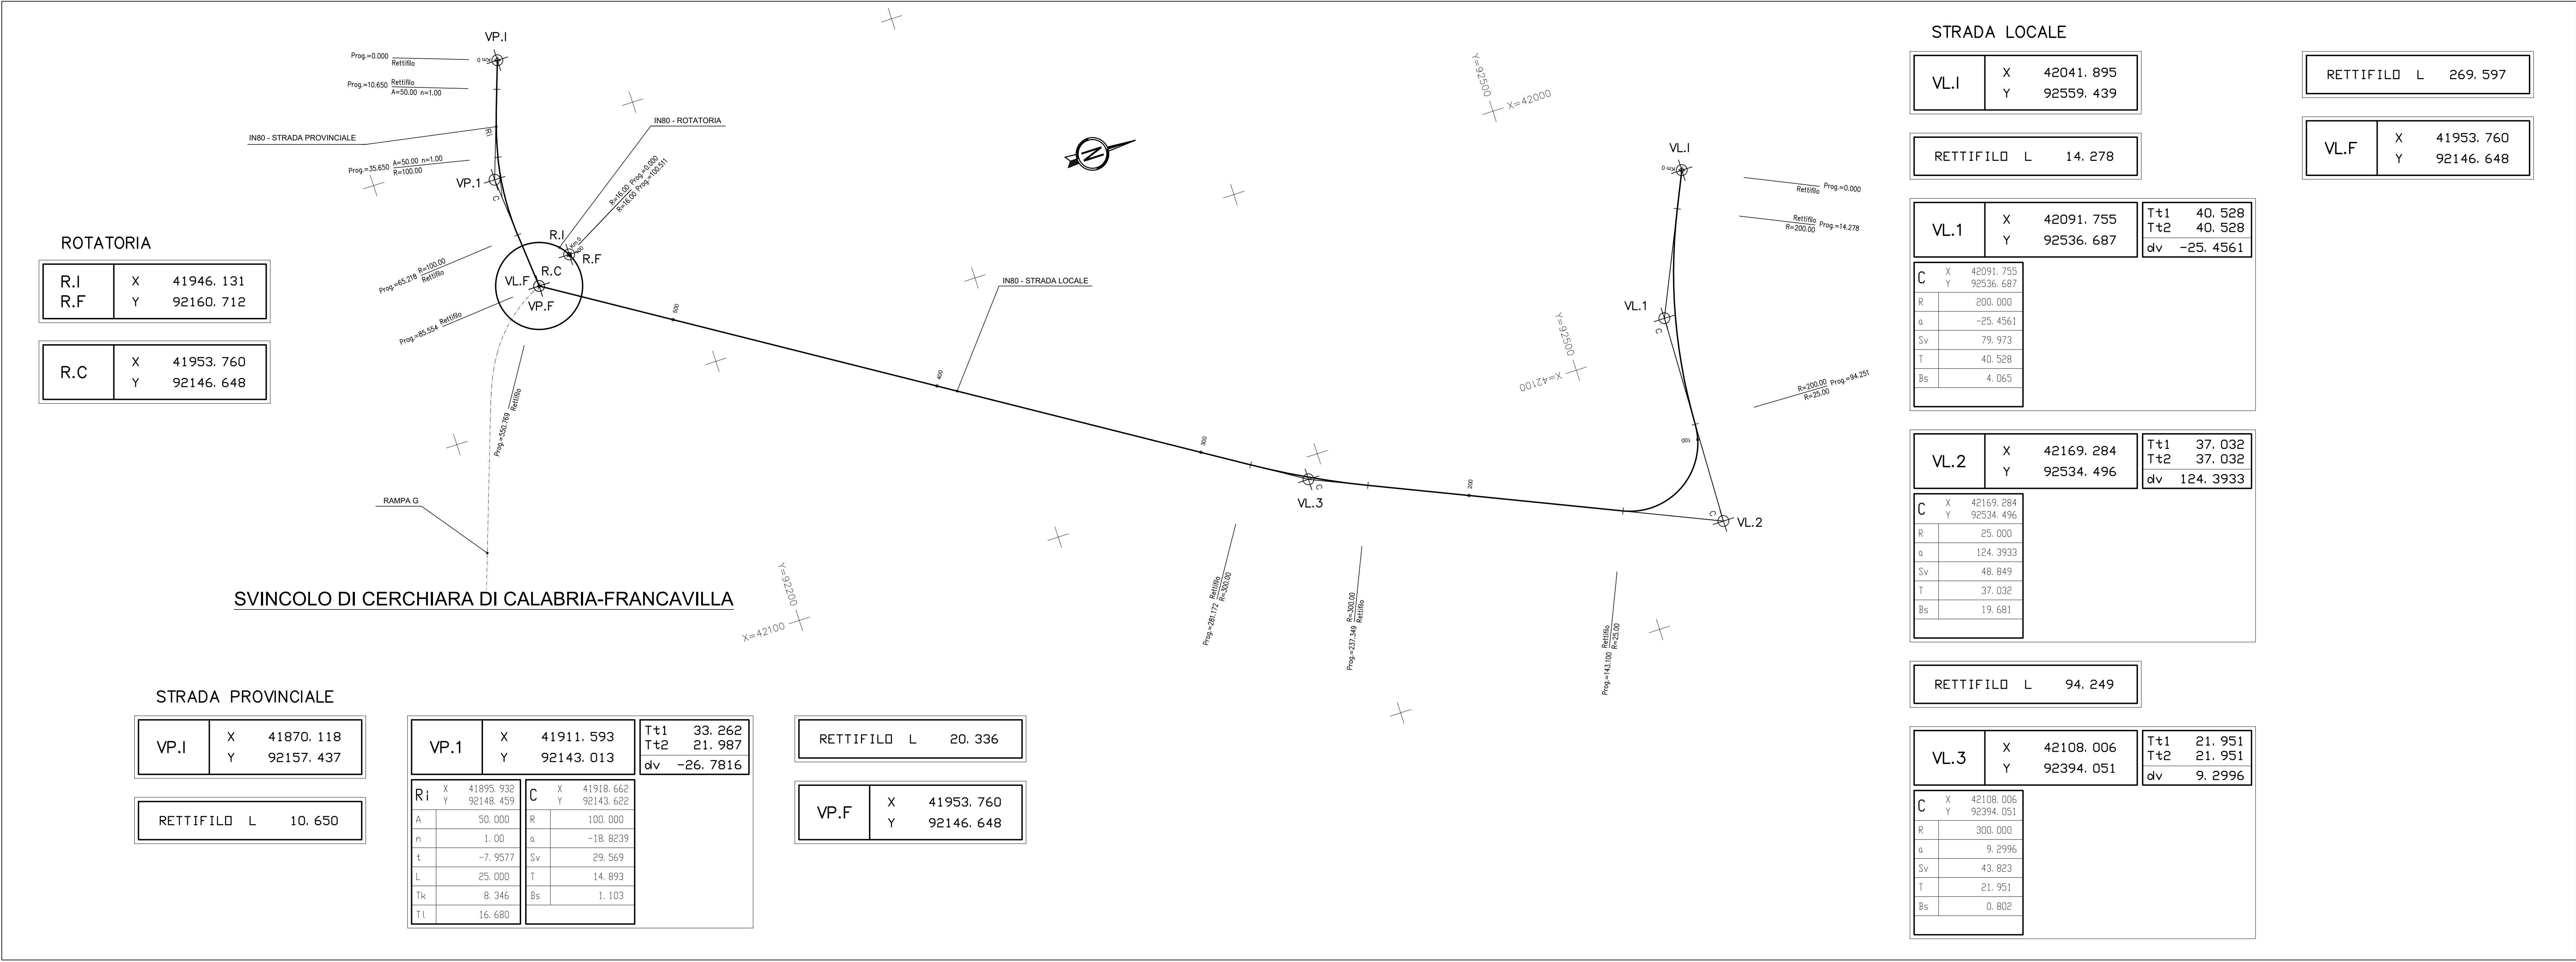



Direzione Generale
DG 41/08
LAVORI DI COSTRUZIONE DEL 3° MEGALOTTO DELLA S.S. 106 JONICA - CAT. B -
DALL'INNESTO CON LA S.S. 534 (km 365+150) A ROSETO CAPO SPULICO (km 400+000)

PROGETTO ESECUTIVO
VIABILITÀ INTERFERITA
Viabilità poderali lato Carr. Sud afferenti Rampa G - SV02
Planimetria di progetto e di tracciamento

CONTRAENTE GENERALE:
Società di Progetto
SIRJO s.c.p.a.
Presidente:
Dott. Arch. Maria Elena Cuzzocrea

PROGETTAZIONE:


Il progettista:
Dott. Ing. S. Lieto

Consulenti:
STE - Progetto stradale ed Idraulica
ROCCASOL - Opere in sotterraneo
ITALCONSULTESTETICO - Strutture
GEODATA - Geologia e Idrogeologia
GES - Geotecnica
CINQUEO - Gallerie gineuse
ECOPAR - Ambiente
LAND - Archeologia
PROMETEOENGINEERING.IT - Sicurezza ed Impianti
Ing. F. GATTO - Interferenze
TECO - Espropri

Il coordinatore per la sicurezza:
Ing. L.A. Gargiulo

IL RESPONSABILE DEL PROCEDIMENTO:
Ing. R. Lepore

Rep.: -

Codice Progetto: **L0716CE1901**

Codice Elaborato: **T01INB6TRA PF01B**

Scala di rappresentazione: 1:1000

Rev.	Data	Descrizione	Redatto	Verificato	Approvato
A	28.04.17	Emissione	Ing. D. Di Ranzo	Ing. F.M. La Camera	Ing. E. Campa
B	15.04.2019	Revisione	Ing. D. Di Ranzo	Ing. F.M. La Camera	Ing. S. Lieto