




PROFILO LONGITUDINALE STRADA LOCALE scala 1:1000/1:100

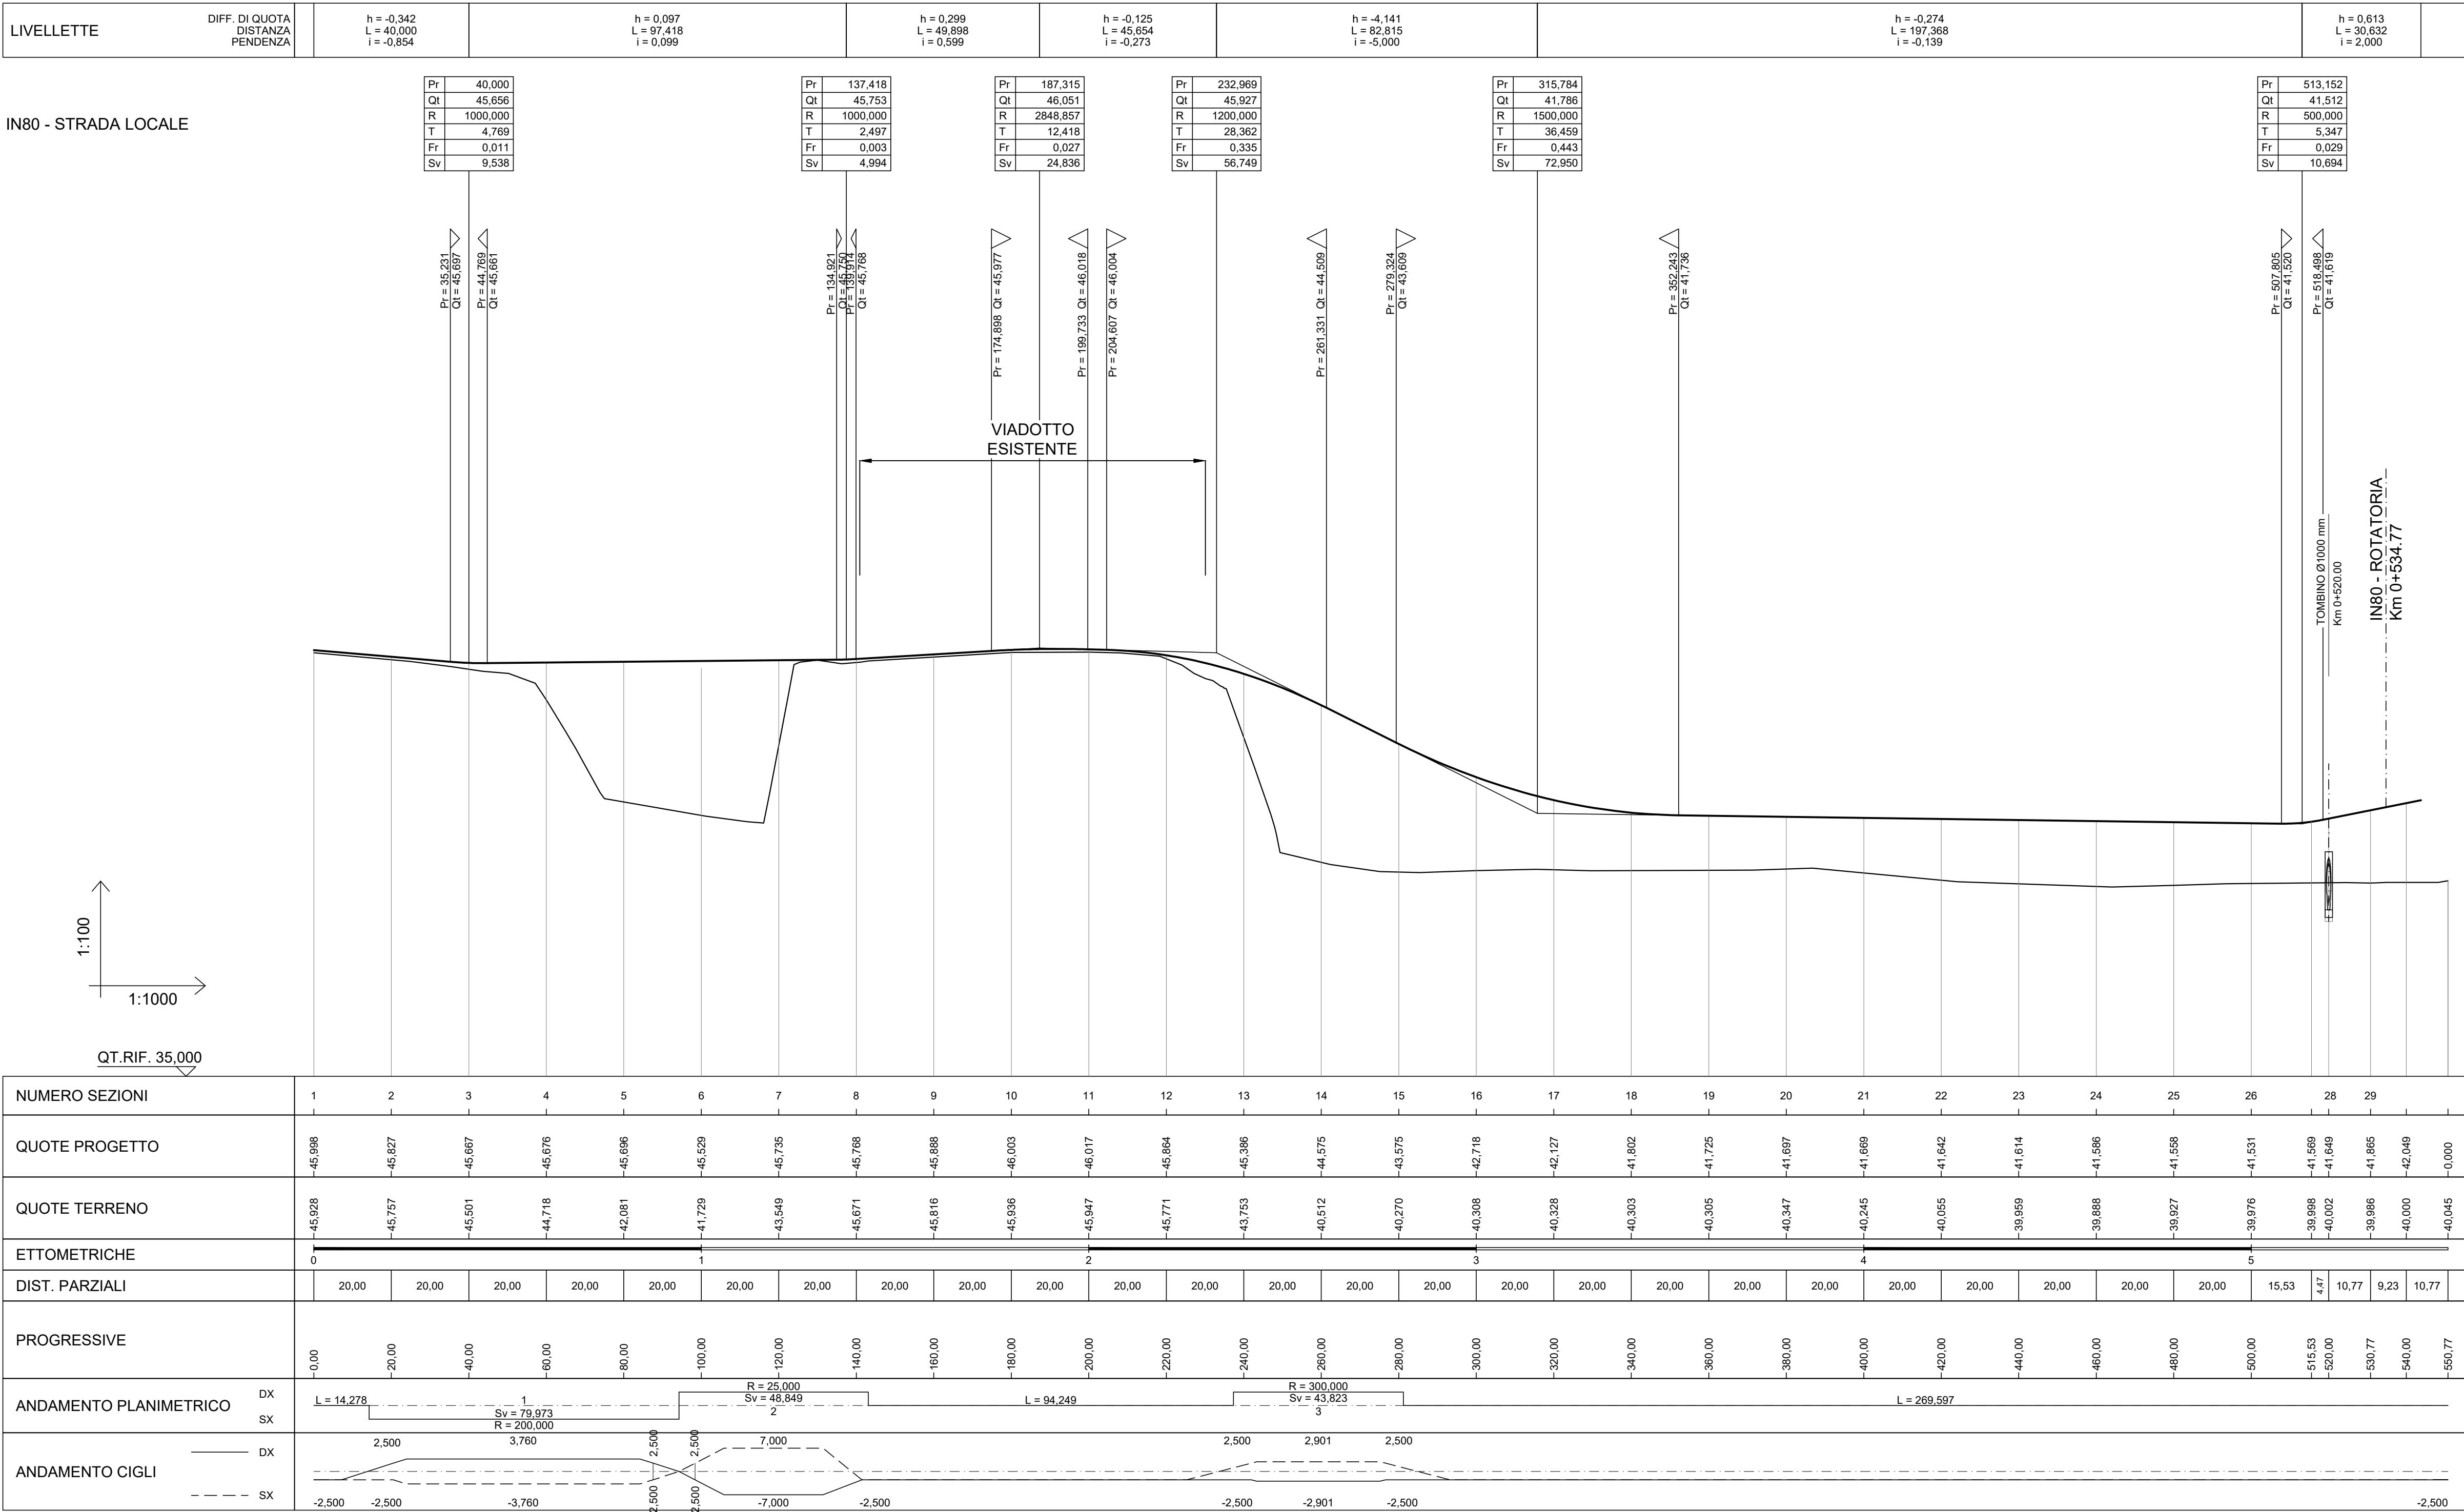

PROFILO LONGITUDINALE ROTATORIA scala 1:1000/1:100

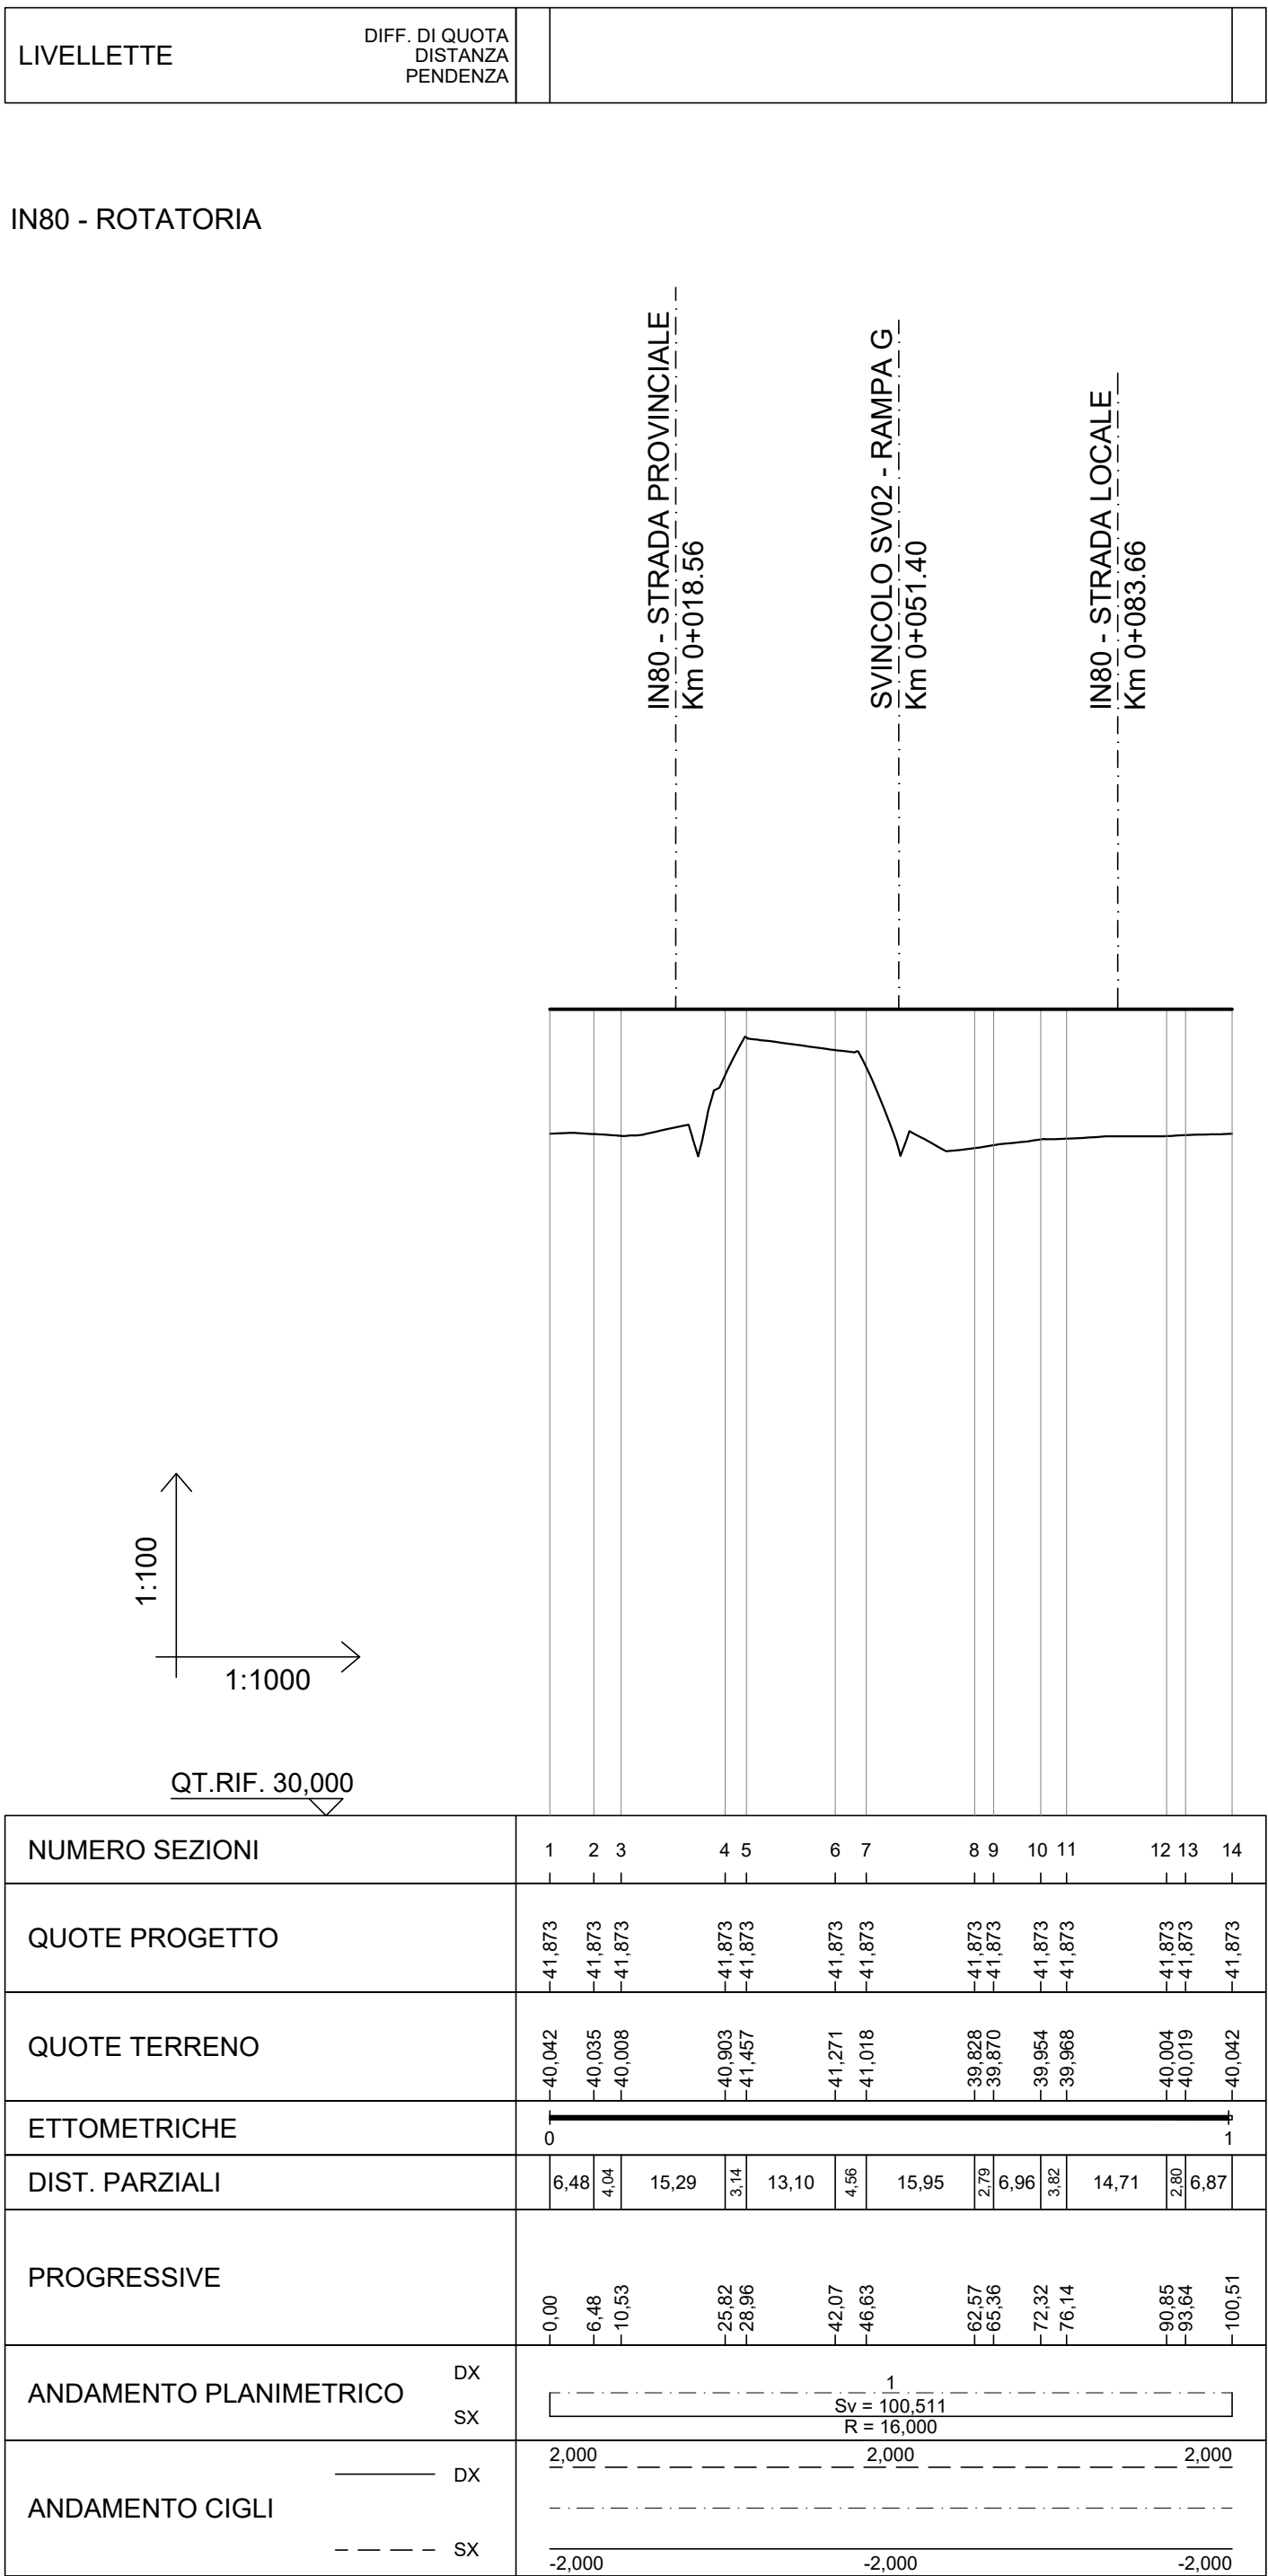

PROFILO LONGITUDINALE STRADA PROVINCIALE scala 1:1000/1:100

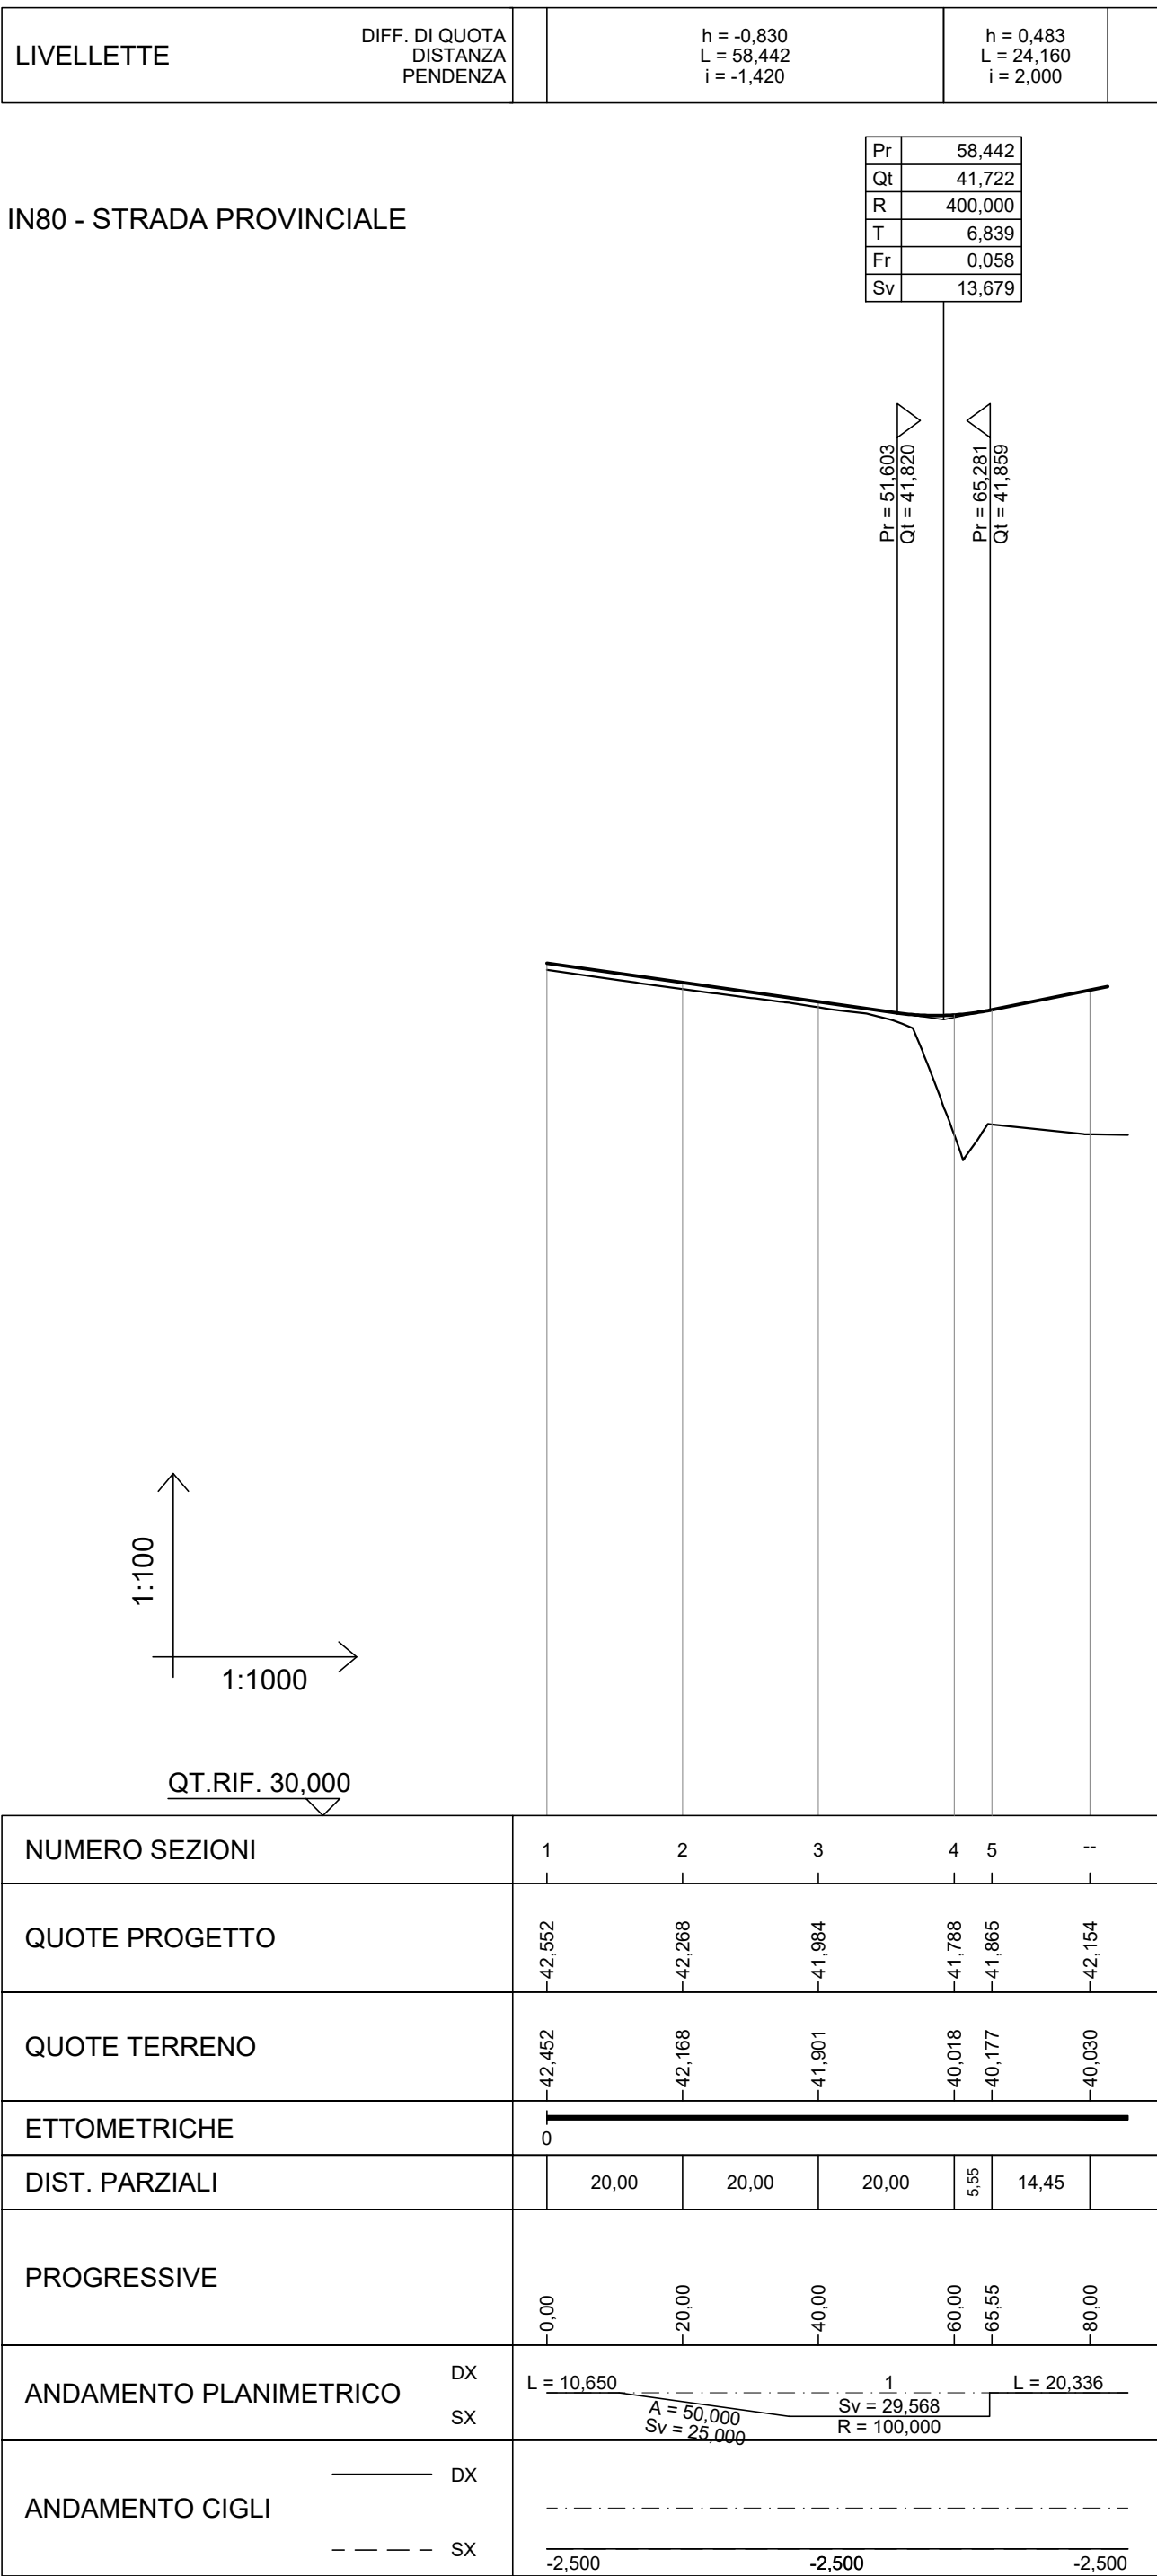

ANAS Sp.A.
Direzione Generale

DG 41/08
LAVORI DI COSTRUZIONE DEL 3° MEGALOTTO DELLA S.S. 106 JONICA - CAT. B -
DALL'INNESTO CON LA S.S. 534 (km 365+150) A ROSETO CAPO SPULICO (km 400+000)

PROGETTO ESECUTIVO
VIABILITÀ INTERFERITA

Viabilità poderali lato Carr. Sud afferenti Rampa G - SV02

Profilo longitudinale

CONTRAENTE GENERALE:
Società di Progetto

SIRJO s.c.p.a.
Presidente:
Dott. Arch. Maria Elena Cuzzocrea

PROGETTAZIONE:

salini impregio

Consulenti:
STE - Progetto stradale ed Idraulica
ROCCOSSI - Opere in sotterraneo
ITALCONSULTISTICO - Strutture
GEODATA - Geologia e Idrogeologia
GES - Geotecnica
CINQUEO - Gallerie gineuse
ECOJANE - Ambiente
LAND - Archeologia
PROMETHEENGINEERING.IT - Sicurezza ed Impianti
ING. F. GATTO - Interferenze
TECO - Esperti

Il coordinatore per la sicurezza:
Ing. L.A. Gargiulo

IL RESPONSABILE DEL PROCEDIMENTO:
Ing. R. Laporta

Rep.: -
Codice Progetto: **L O 7 1 6 C E 1 9 0 1**
Codice Elaborato: **T 0 1 I N B 6 T R A F P 0 1 B**

Scala di rappresentazione: 1:1000 / 1:100

Rev.	Data	Descrizione	Redatto	Verificato	Approvato
A	28.04.17	Emissione	Ing. D. Di Ranzo	Ing. F.M. La Camera	Ing. E. Campa
B	15.04.2019	Revisione	Ing. D. Di Ranzo	Ing. F.M. La Camera	Ing. S. Lieto