

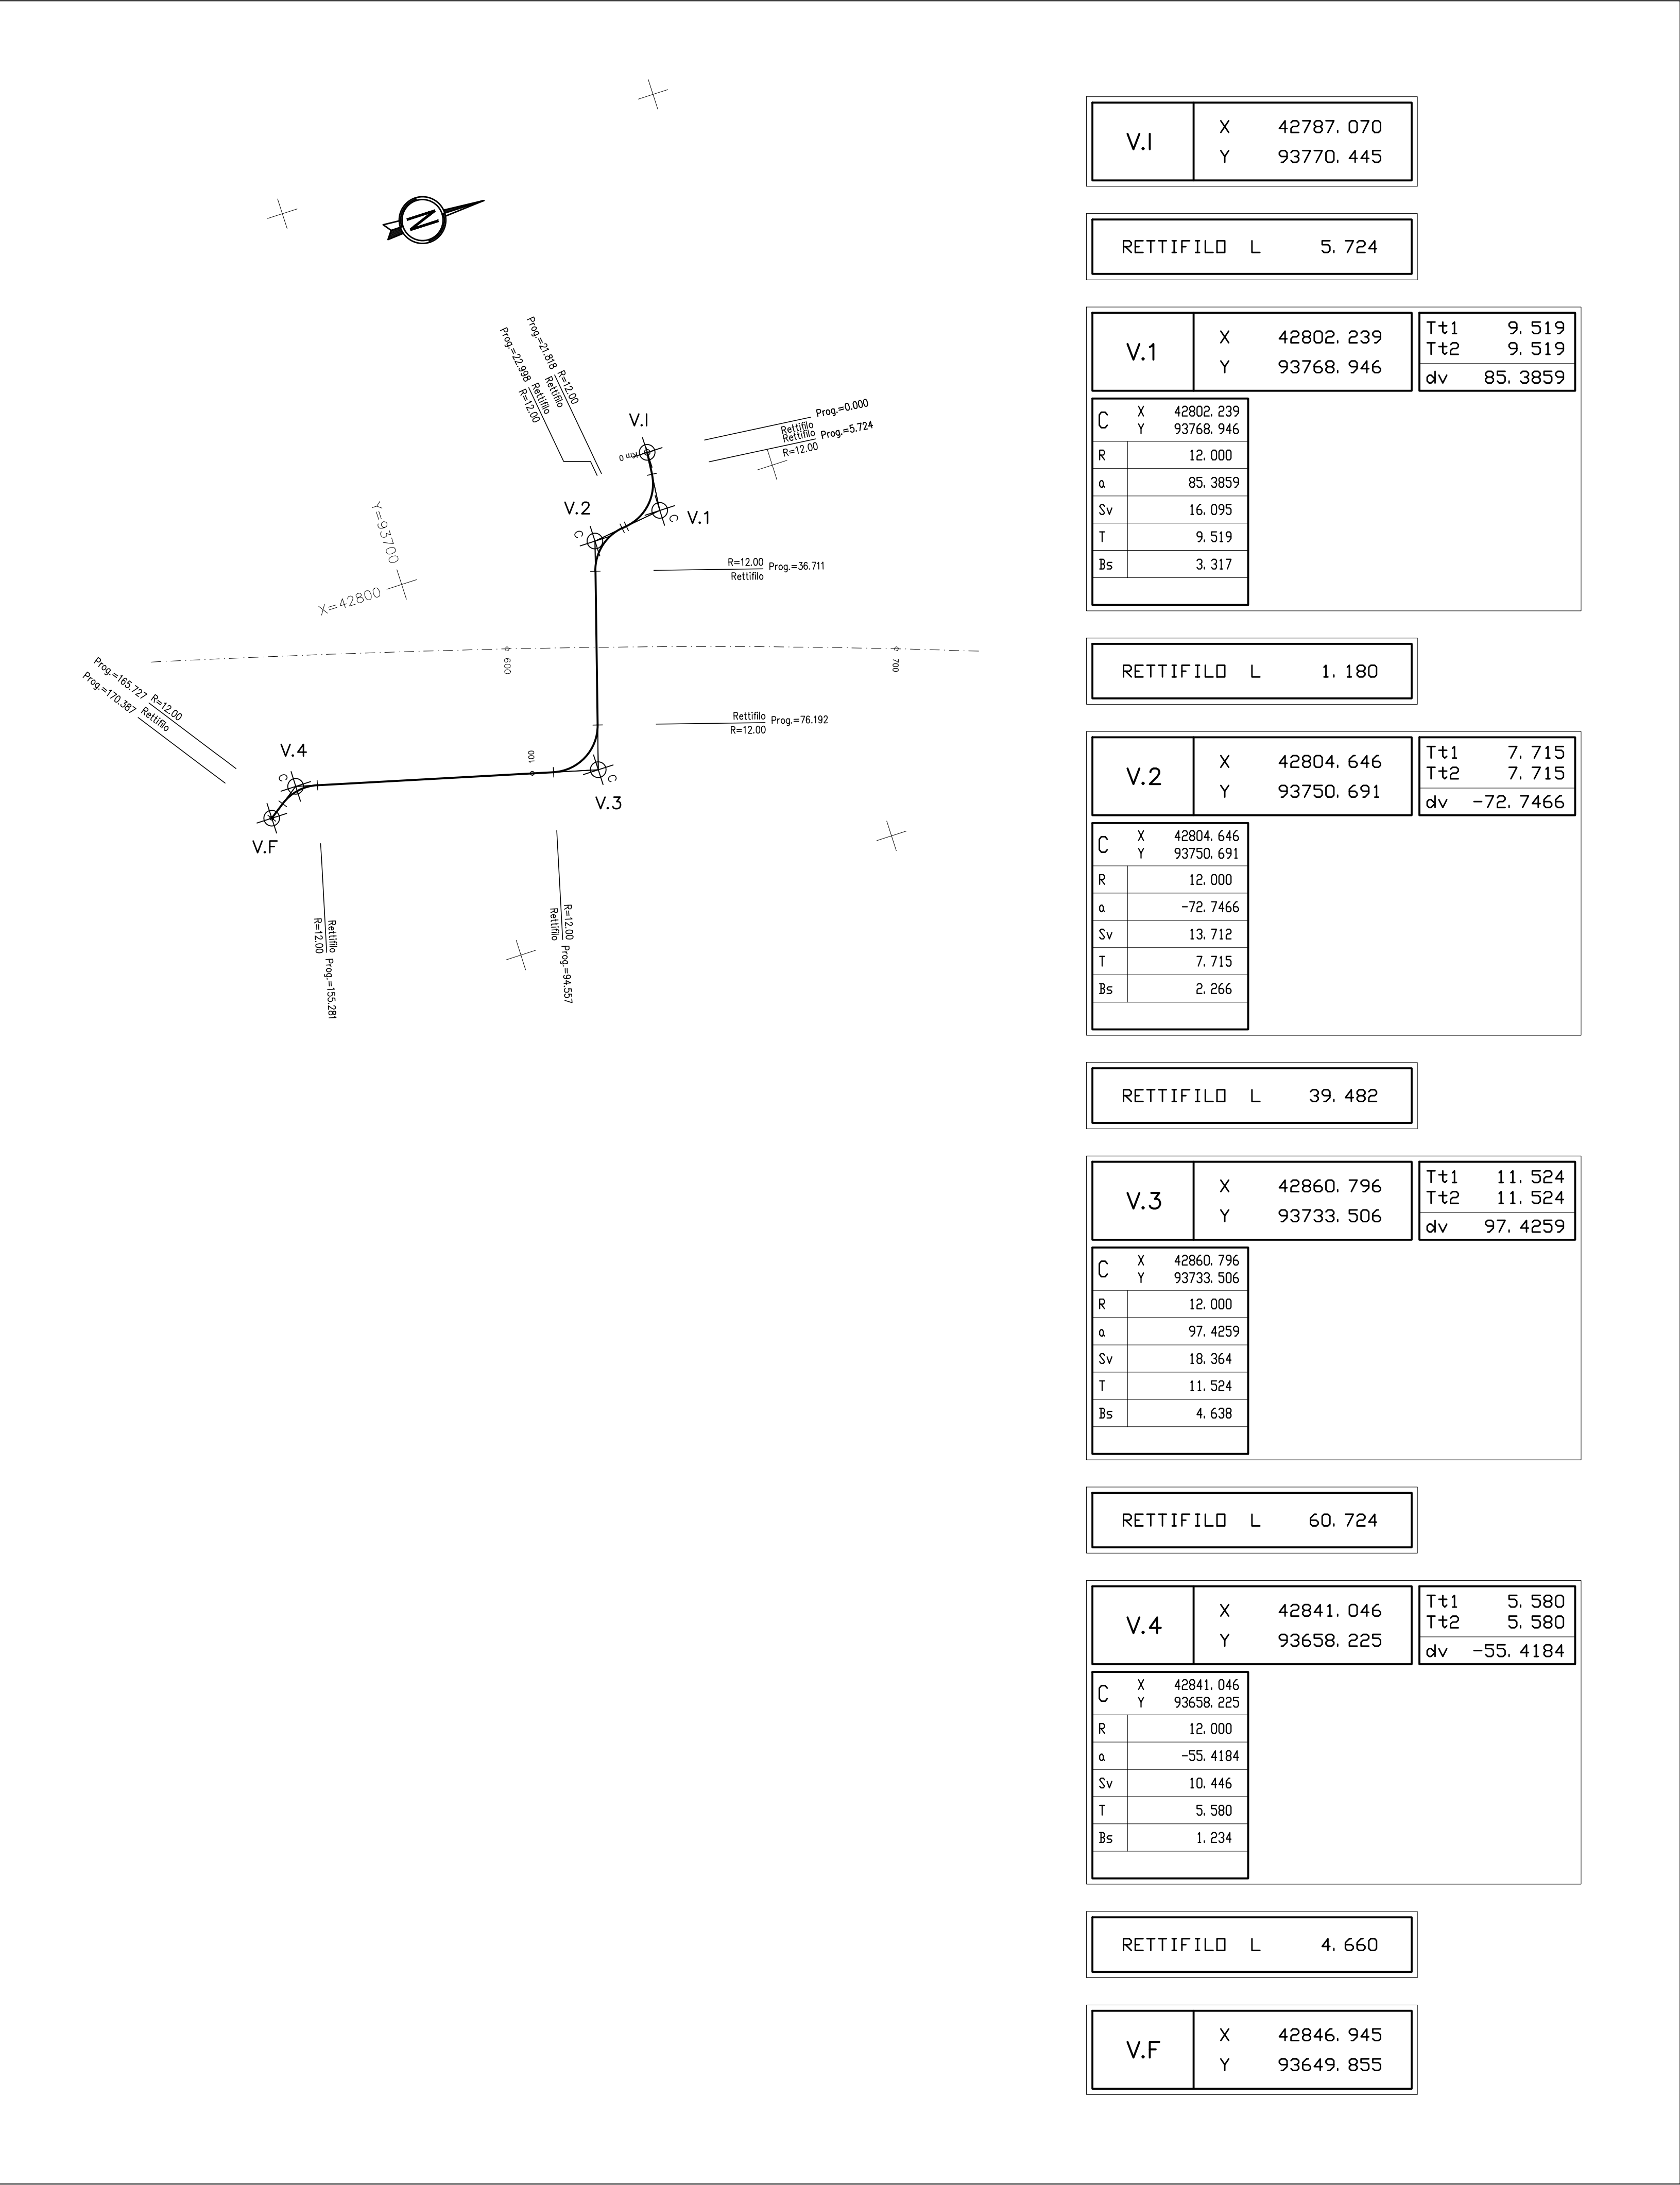


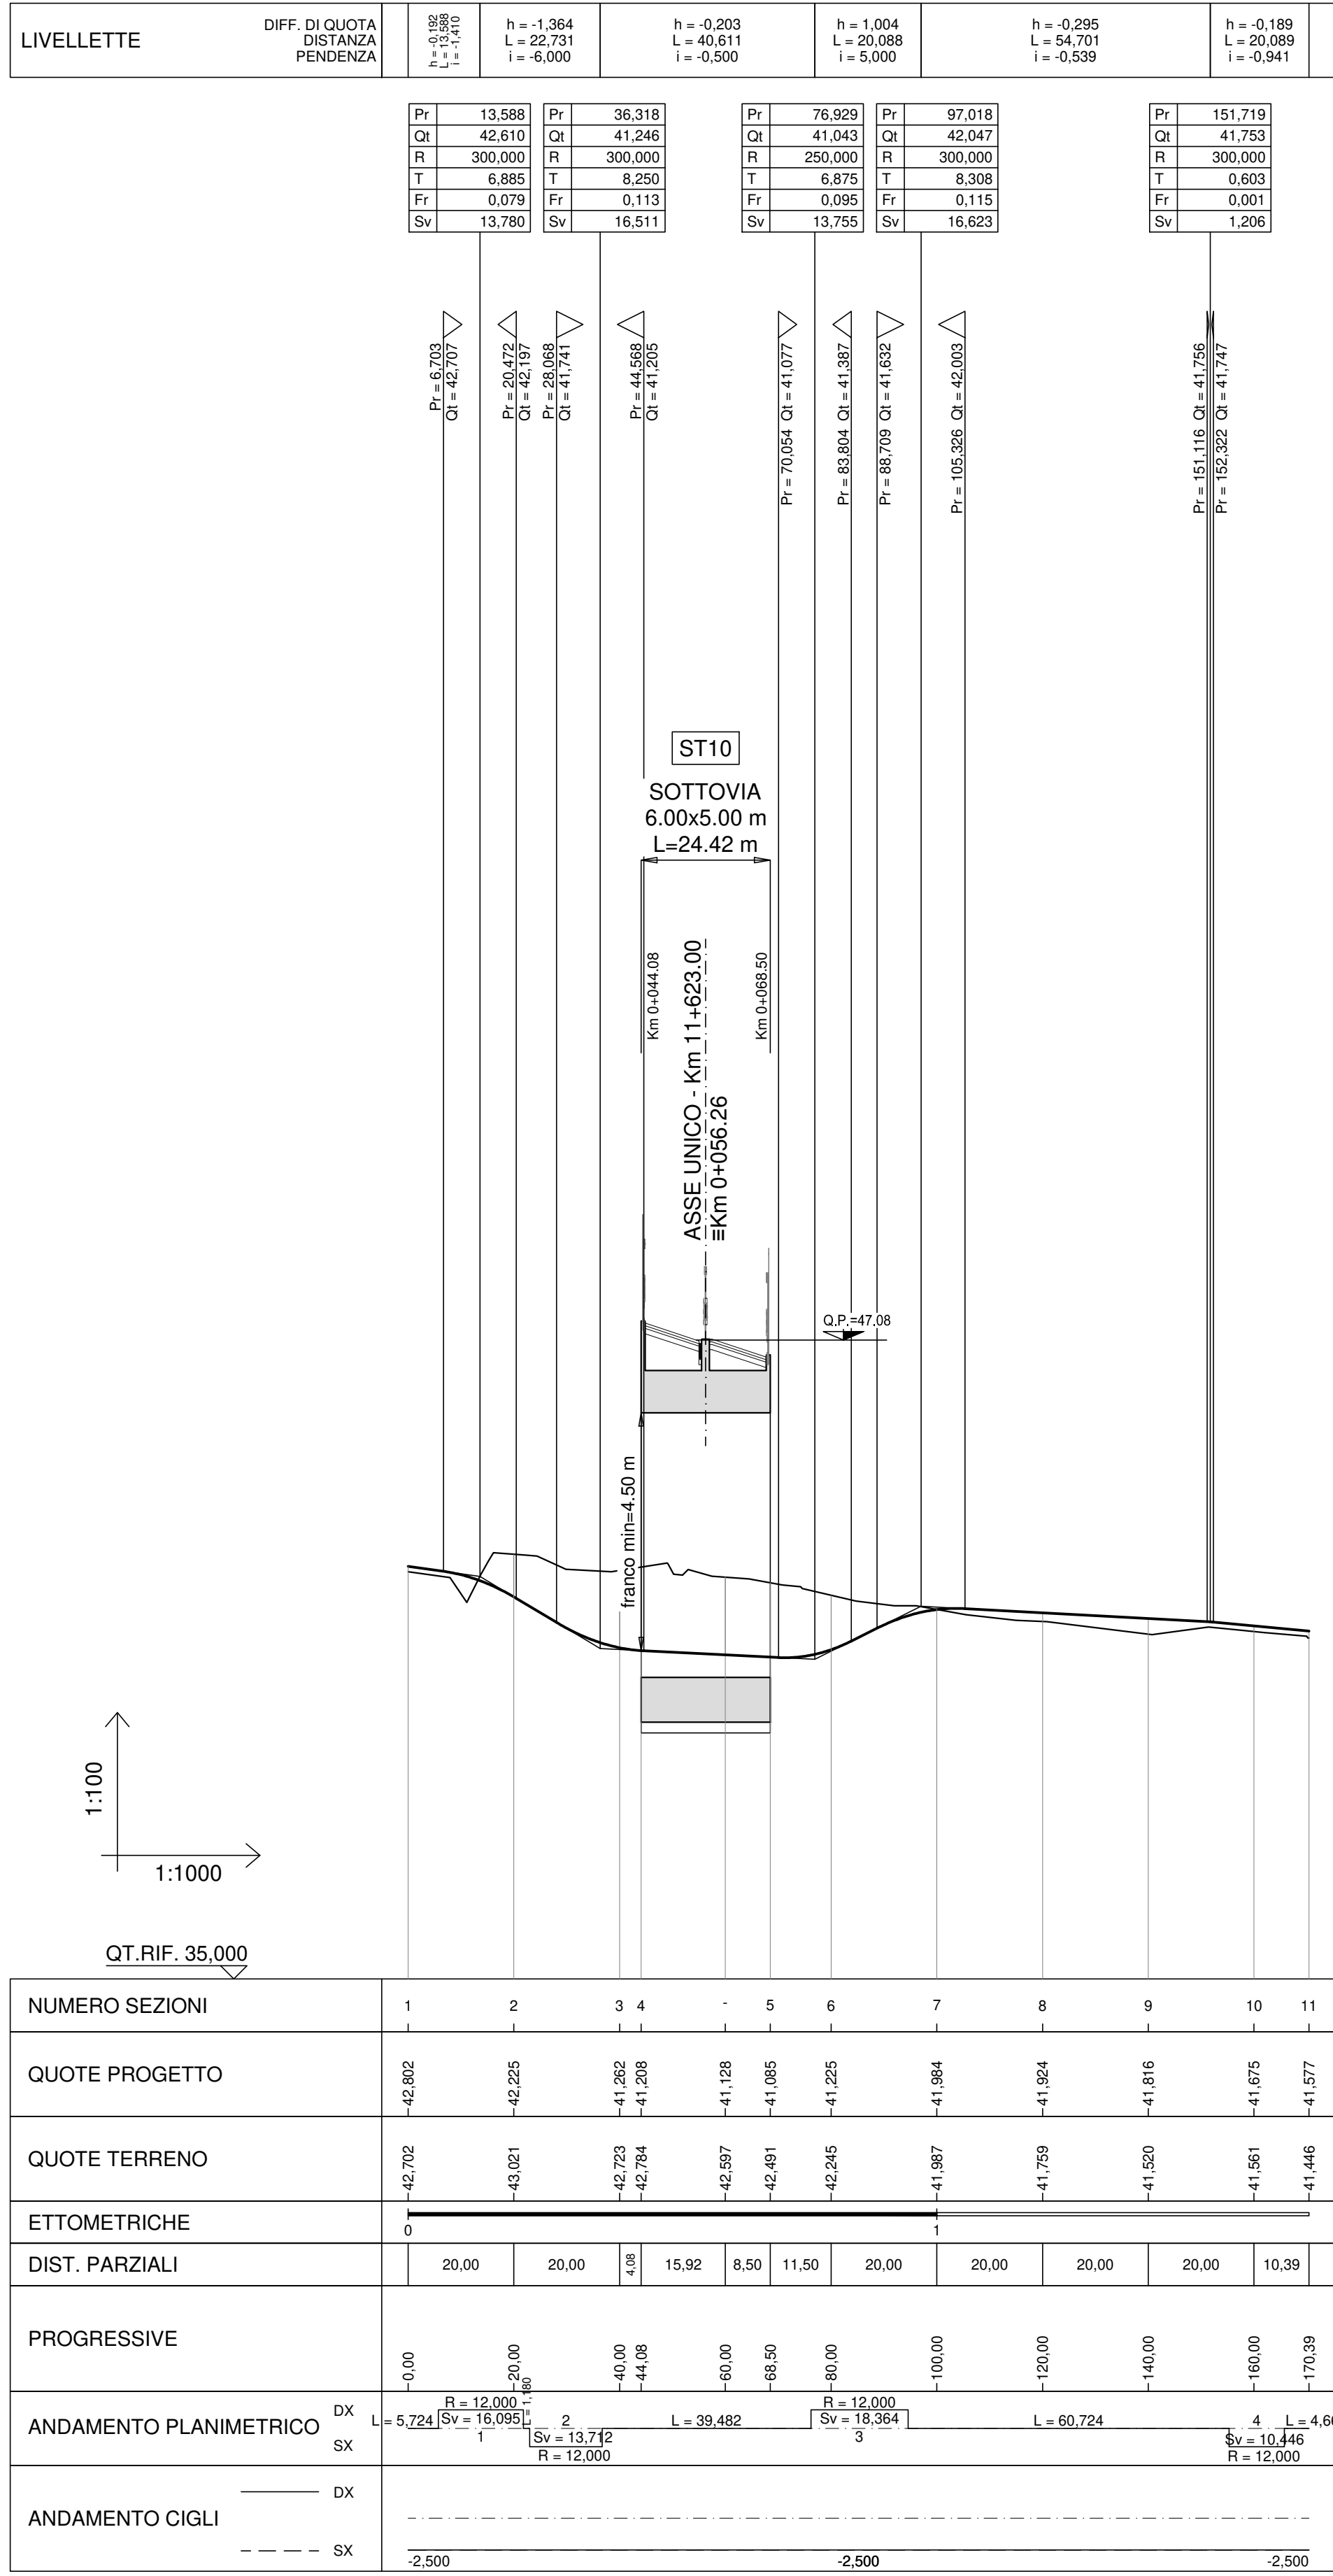

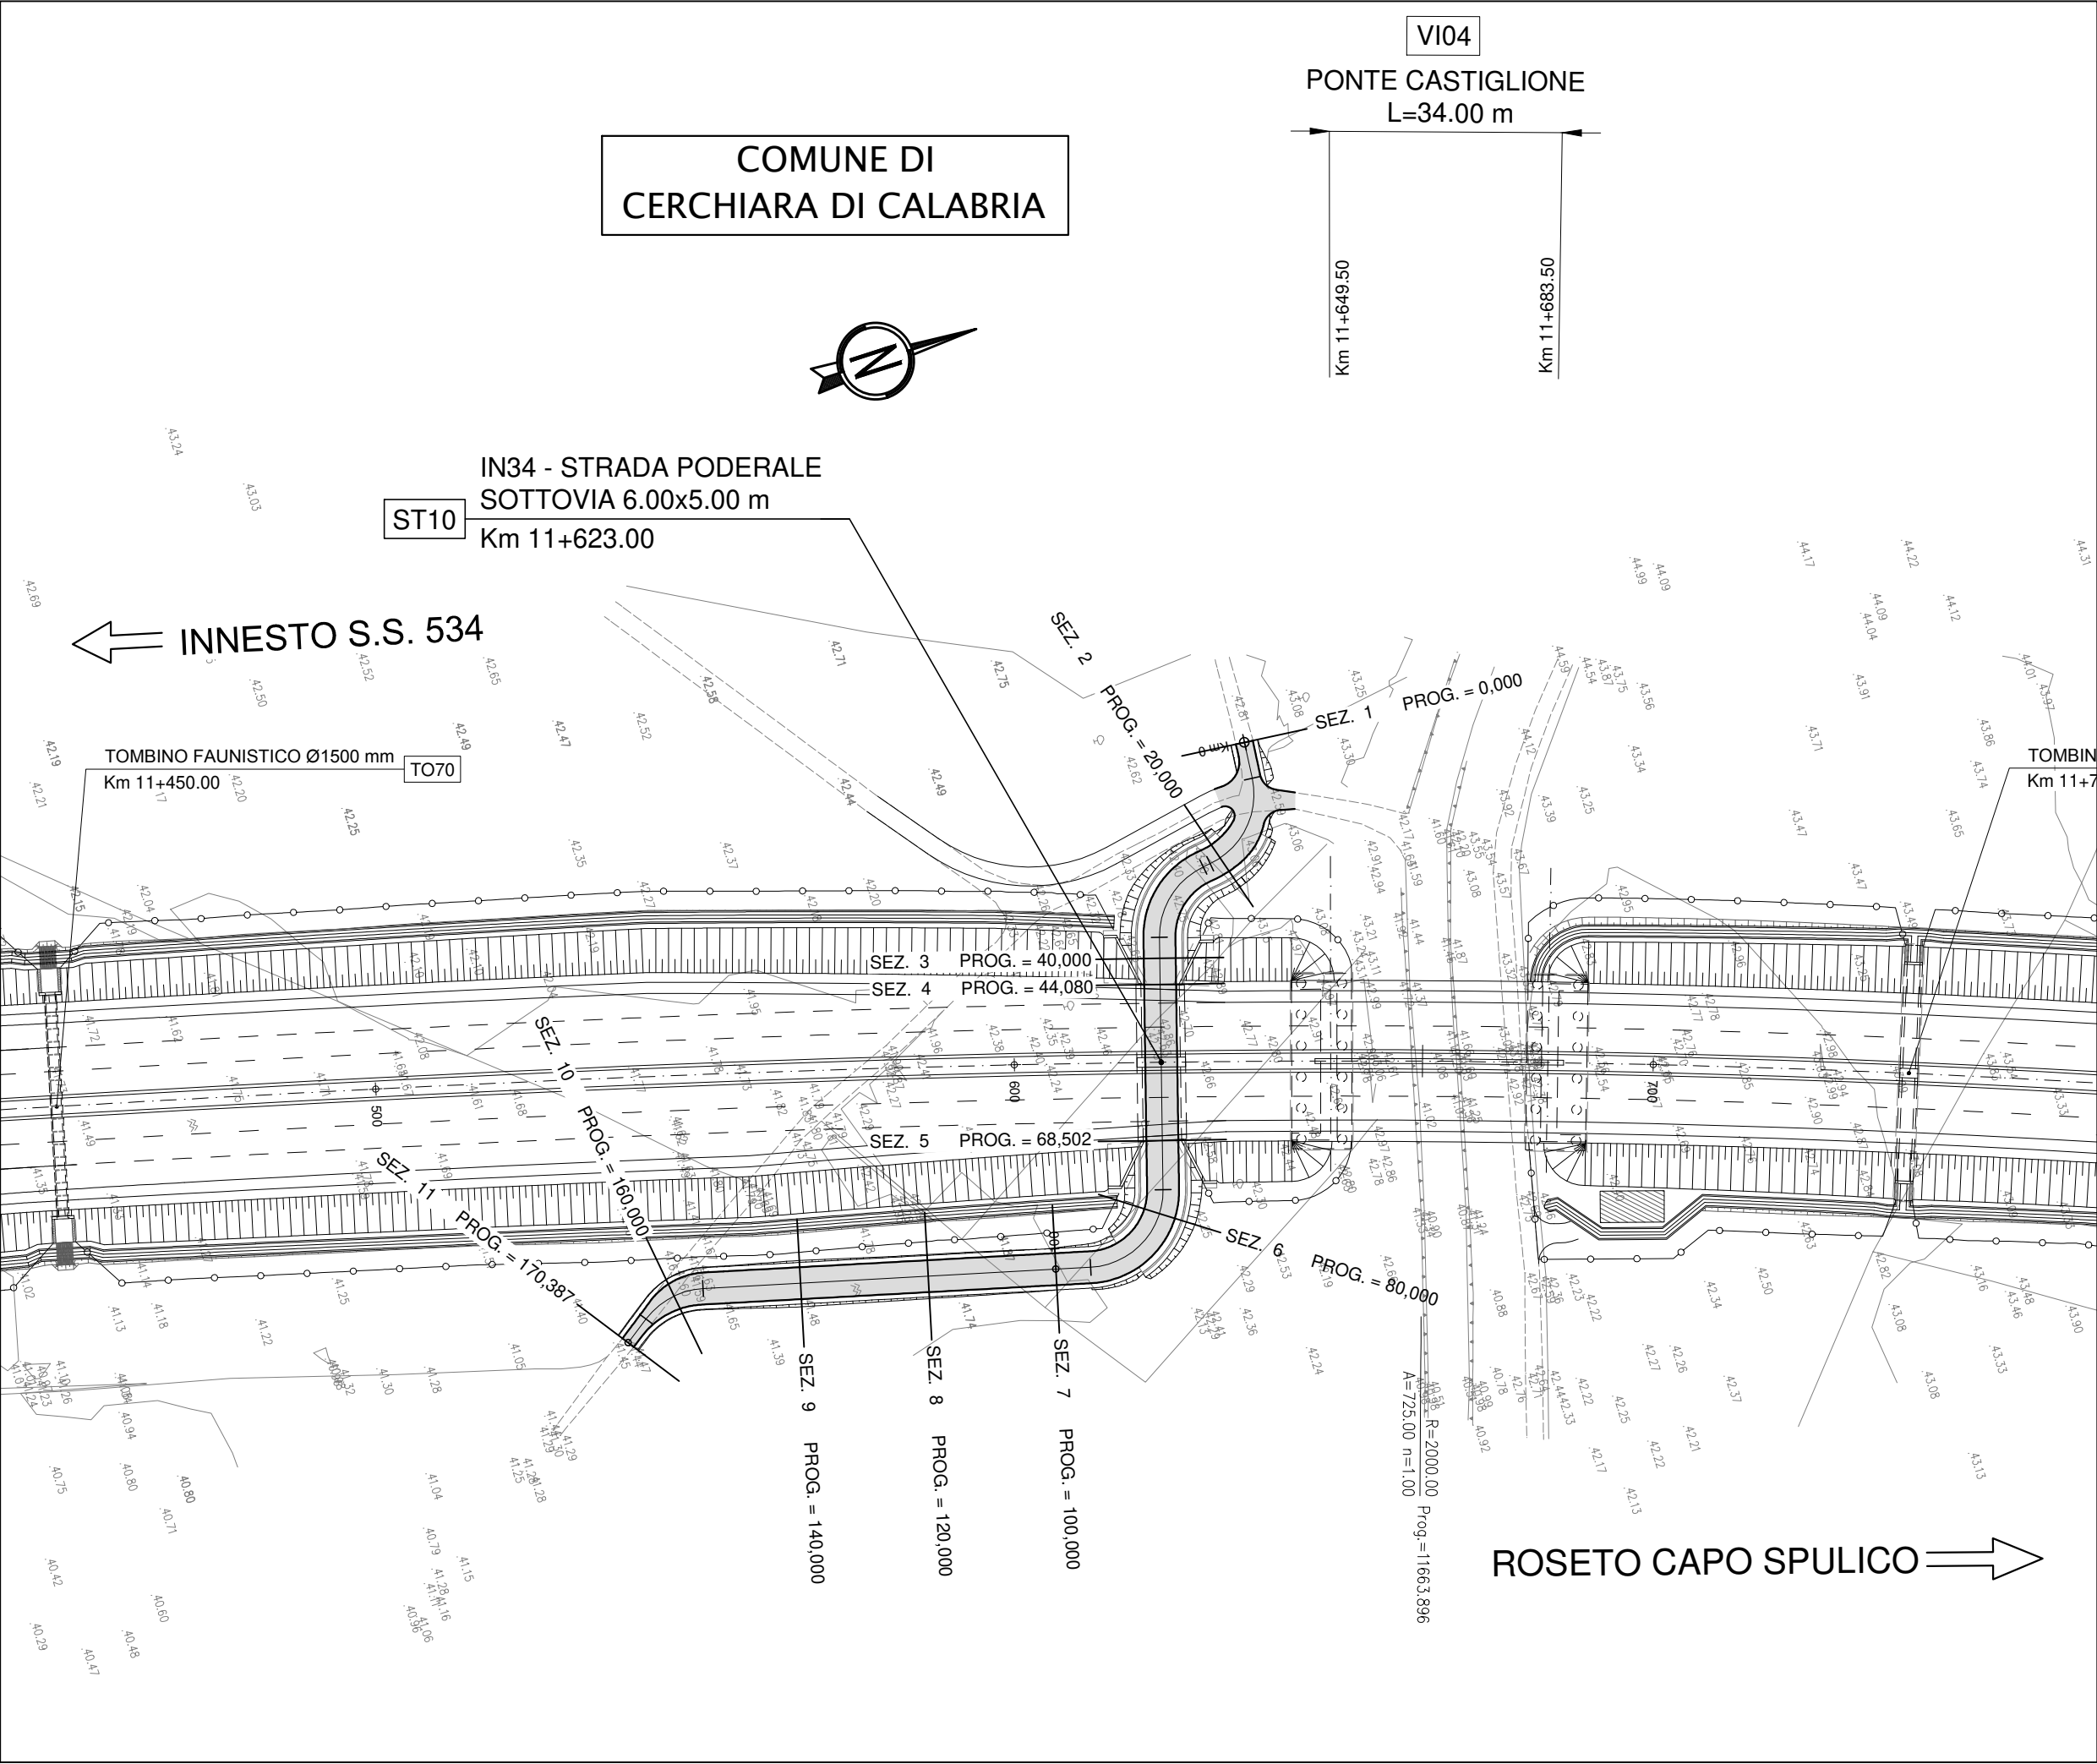

ANAS Sp.A.
Direzione Generale
DG 41/08
LAVORI DI COSTRUZIONE DEL 3° MEALOTTO DELLA S.S. 106 JONICA - CAT. B -
DALL'INNESTO CON LA S.S. 534 (km 365+150) A ROSETO CAPO SPULICO (km 400+000)
PROGETTO ESECUTIVO
VIABILITÀ INTERFERITA
Viabilità sottovia al km 11+623,00
Planimetria di progetto, di tracciamento e profilo longitudinale
CONTRAENTE GENERALE:
Società di Progetto
SIRJO s.C.p.A.
Presidente:
Dott. Arch. Maria Elena Cuzzocrea
PROGETTAZIONE:
**ASTALDI**
Il progettista:
Dott. Ing. S. Lieto
salini
impregio
Consulenti:
STE - Progetto stradale ed idraulica
ROCCASOLI - Opere in sottomano
ITALCONSALTESTECO - Strutture
GEODATA - Geologia e litologia
GES - Geotecnica
CINQUEO - Gallerie gestite
ECOSAP - Ambiente
LAND - Archeologia
PROHETECENGINEERING.IT - Sicurezza ed impianti
Ing. F. GATTO - Interferenze
TEDO - Esperti
Il coordinatore per la sicurezza:
Ing. L.A. Gargiulo
IL RESPONSABILE DEL PROCEDIMENTO:
Ing. S. Laporta

Rep.: -

Codice Progetto: **L O 7 1 6 C E 1 9 0 1**

Codice Elaborato: **T 0 2 I N 3 4 T R A P F 0 1 B**

Scala di rappresentazione: 1:1000/1:100

Rev.	Data	Descrizione	Redatto	Verificato	Approvato
A	28.04.2017	Emissione	Ing. D. Di Ranzo	Ing. P.M. La Camera	Ing. E. Campa
B	15.04.2019	Revisione	Ing. D. Di Ranzo	Ing. P.M. La Camera	Ing. S. Lieto