

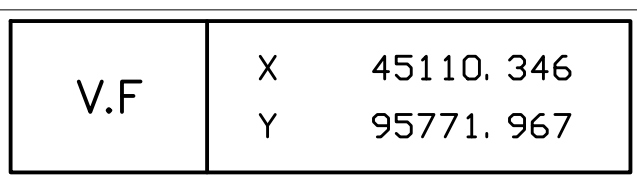


scala 1:1000

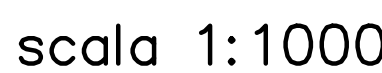

scala 1:1000/1:100

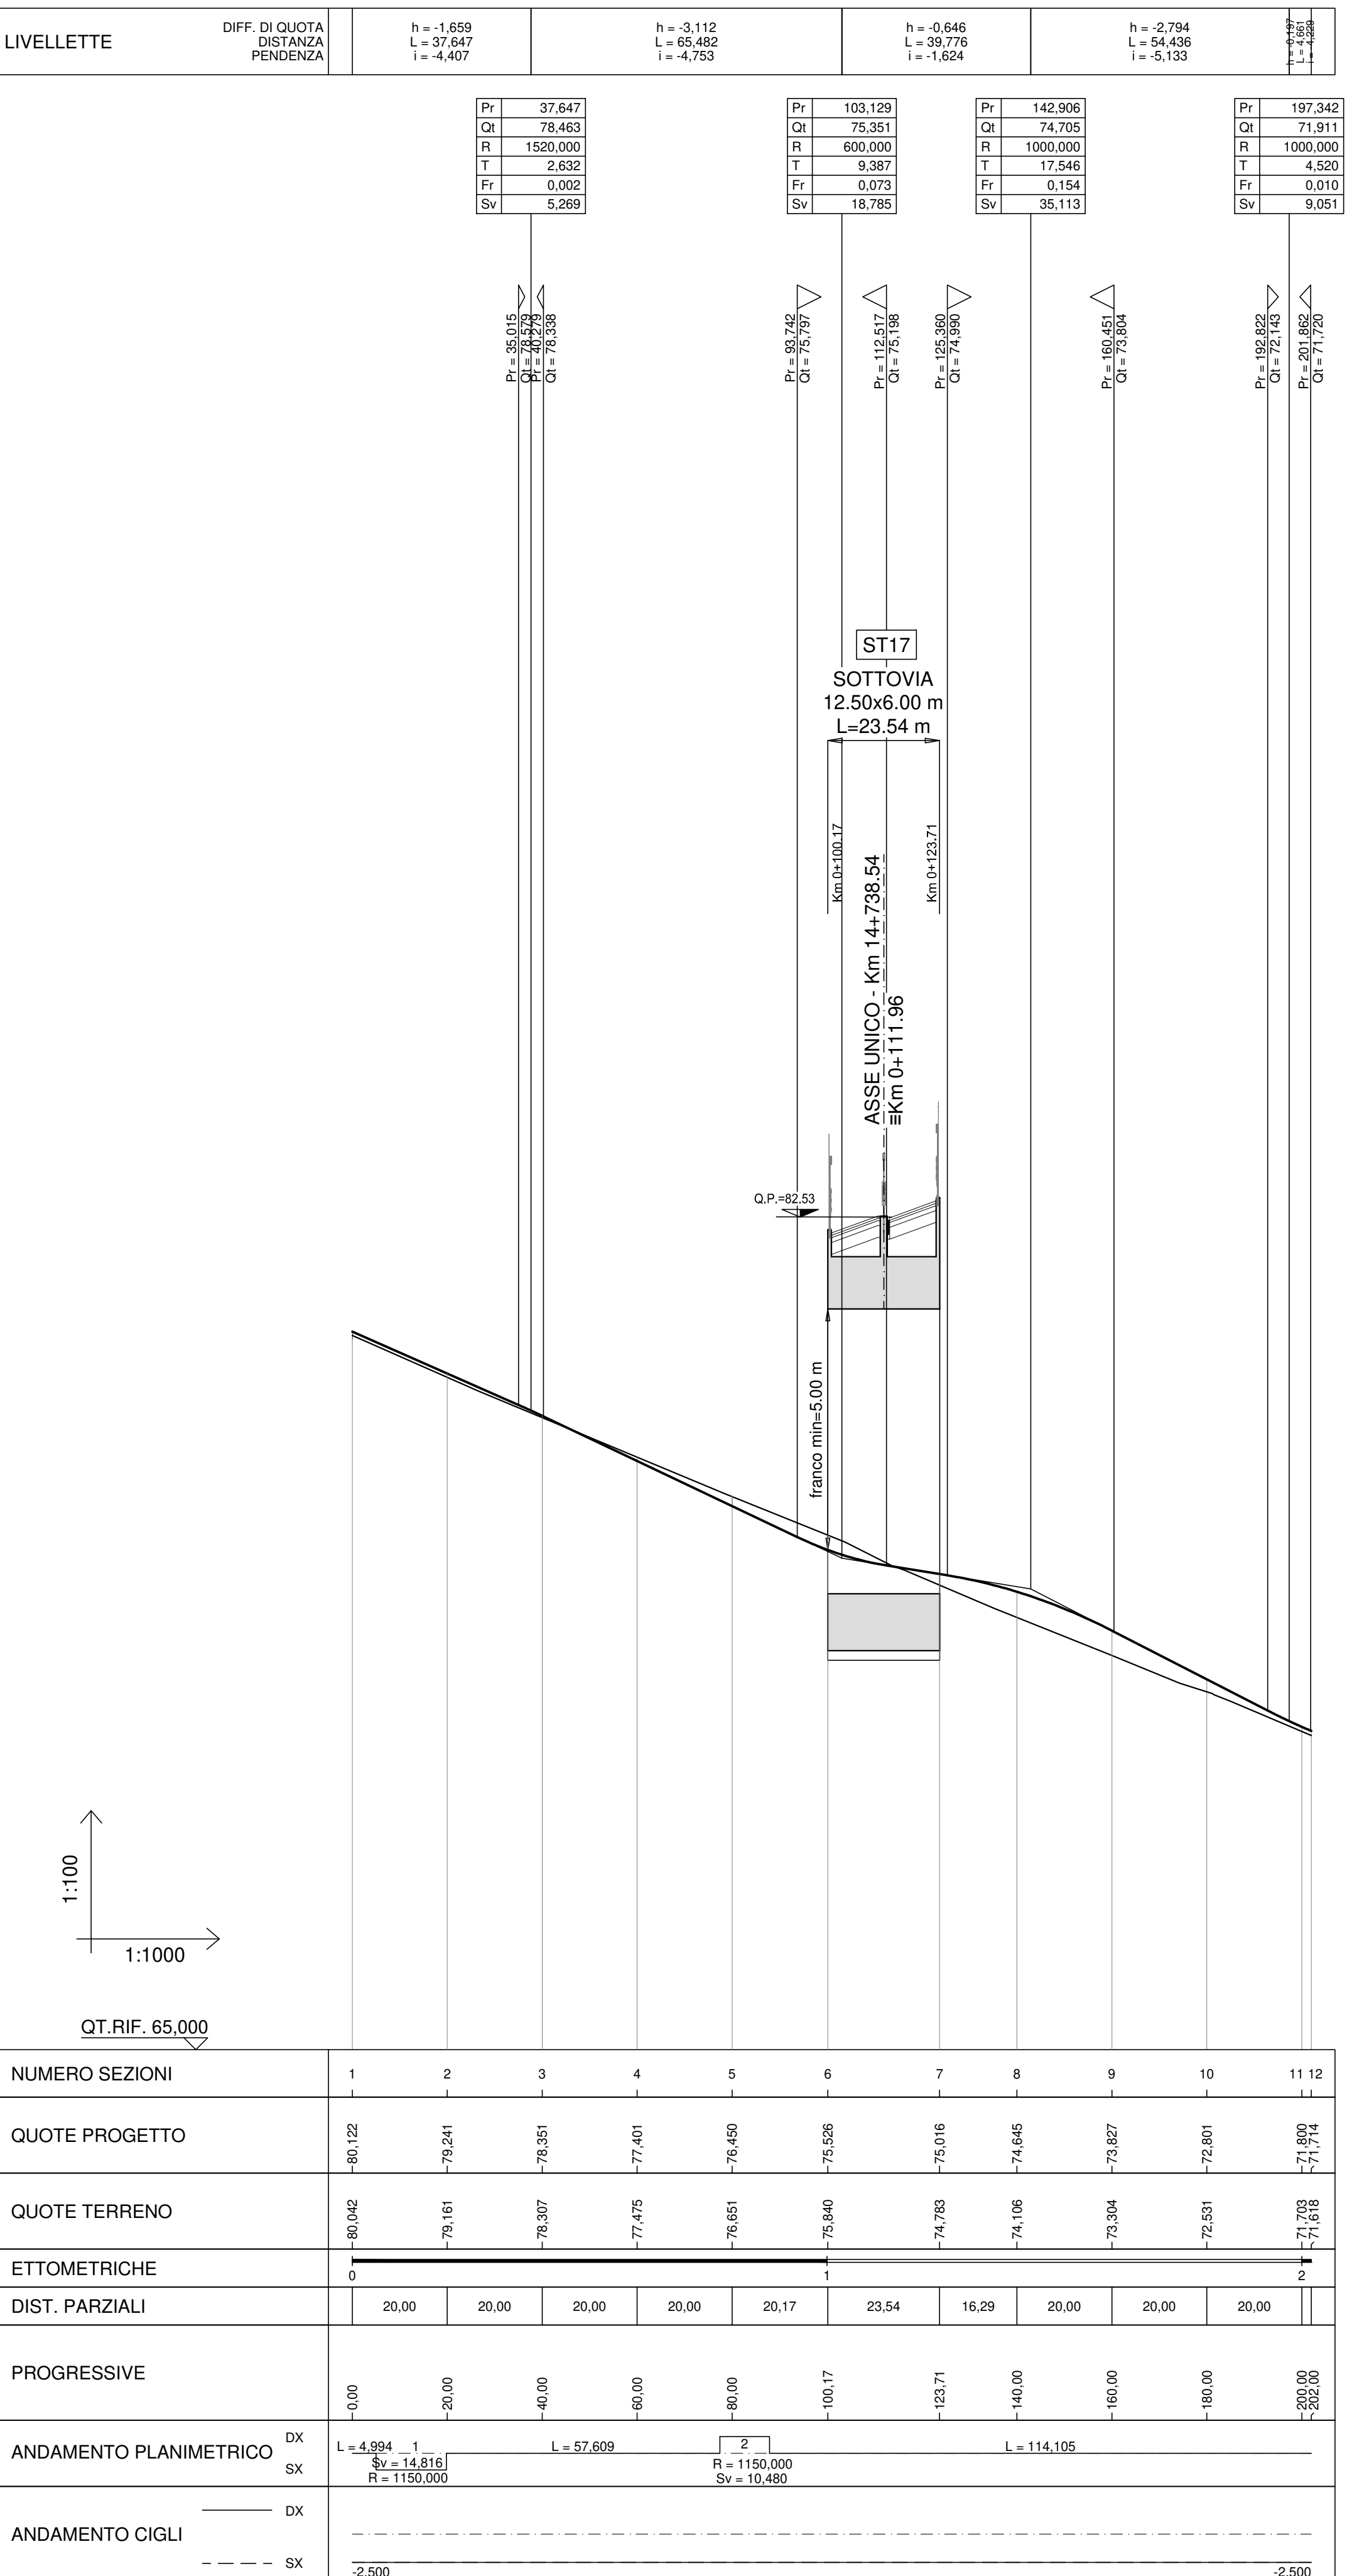

ANAS S.p.A. Direzione Generale																																			
DG 41/08																																			
LAVORI DI COSTRUZIONE DEL 3° MEGALOTTO DELLA S.S. 106 JONICA - CAT. B - DALL'INNESTO CON LA S.S. 534 (km 365+150) A ROSETO CAPO SPULICO (km 400+000)																																			
PROGETTO ESECUTIVO																																			
VIABILITÀ INTERFERITA																																			
Viabilità sottovia al km 14+738,54																																			
Planimetria di progetto, di tracciamento e profilo longitudinale																																			
CONTRAENTE GENERALE: Società di Progetto																																			
SIRJO S.C.p.a.																																			
Presidente: Dott. Arch. Maria Elena Cuzzocrea																																			
PROGETTAZIONE :																																			
ASTALDI																																			
Il progettista: Dott. Ing. S.Lieto																																			
salini impreghio																																			
Consulenti:																																			
STE - Progetto stradale ed Idraulica ROCKSOIL - Opere in sotterraneo ITALCONSULT/SETECO - Strutture GEOCATA - Geologia e litologia GES - Geotecnica CINGEO - Gallerie grotuose ECOPLANE - Ambiente LAND - Archeologia PROMETEOENGINEERING.IT - Sicurezza ed Impianti Ing. F.GATTO - Interferenze TECO - Espropri																																			
Il coordinatore per la sicurezza: ing. L.A. Gargiulo																																			
IL RESPONSABILE DEL PROCEDIMENTO: Ing. R. Lapenta																																			
Rep.: -																																			
Codice Progetto:																																			
L	O	7	1	6	C	E	1	9	0	1																									
Codice Elaborato:																																			
T	0	2	I	N	A	4	7	T	R	A	P	F	0	1	B																				
Rev.						Data						Descrizione						Redatto						Verificato						Approvato					
A						28.04.2017												Ing. D. Di Renzo						Ing. F.M. La Camera						Ing. C. Campa					
B						15.04.2019						Revisione						Ing. D. Di Renzo						Ing. F.M. La Camera						Ing. S. Lieto					