



PLANIMETRIA DI PROGETTO

scala 1:1000

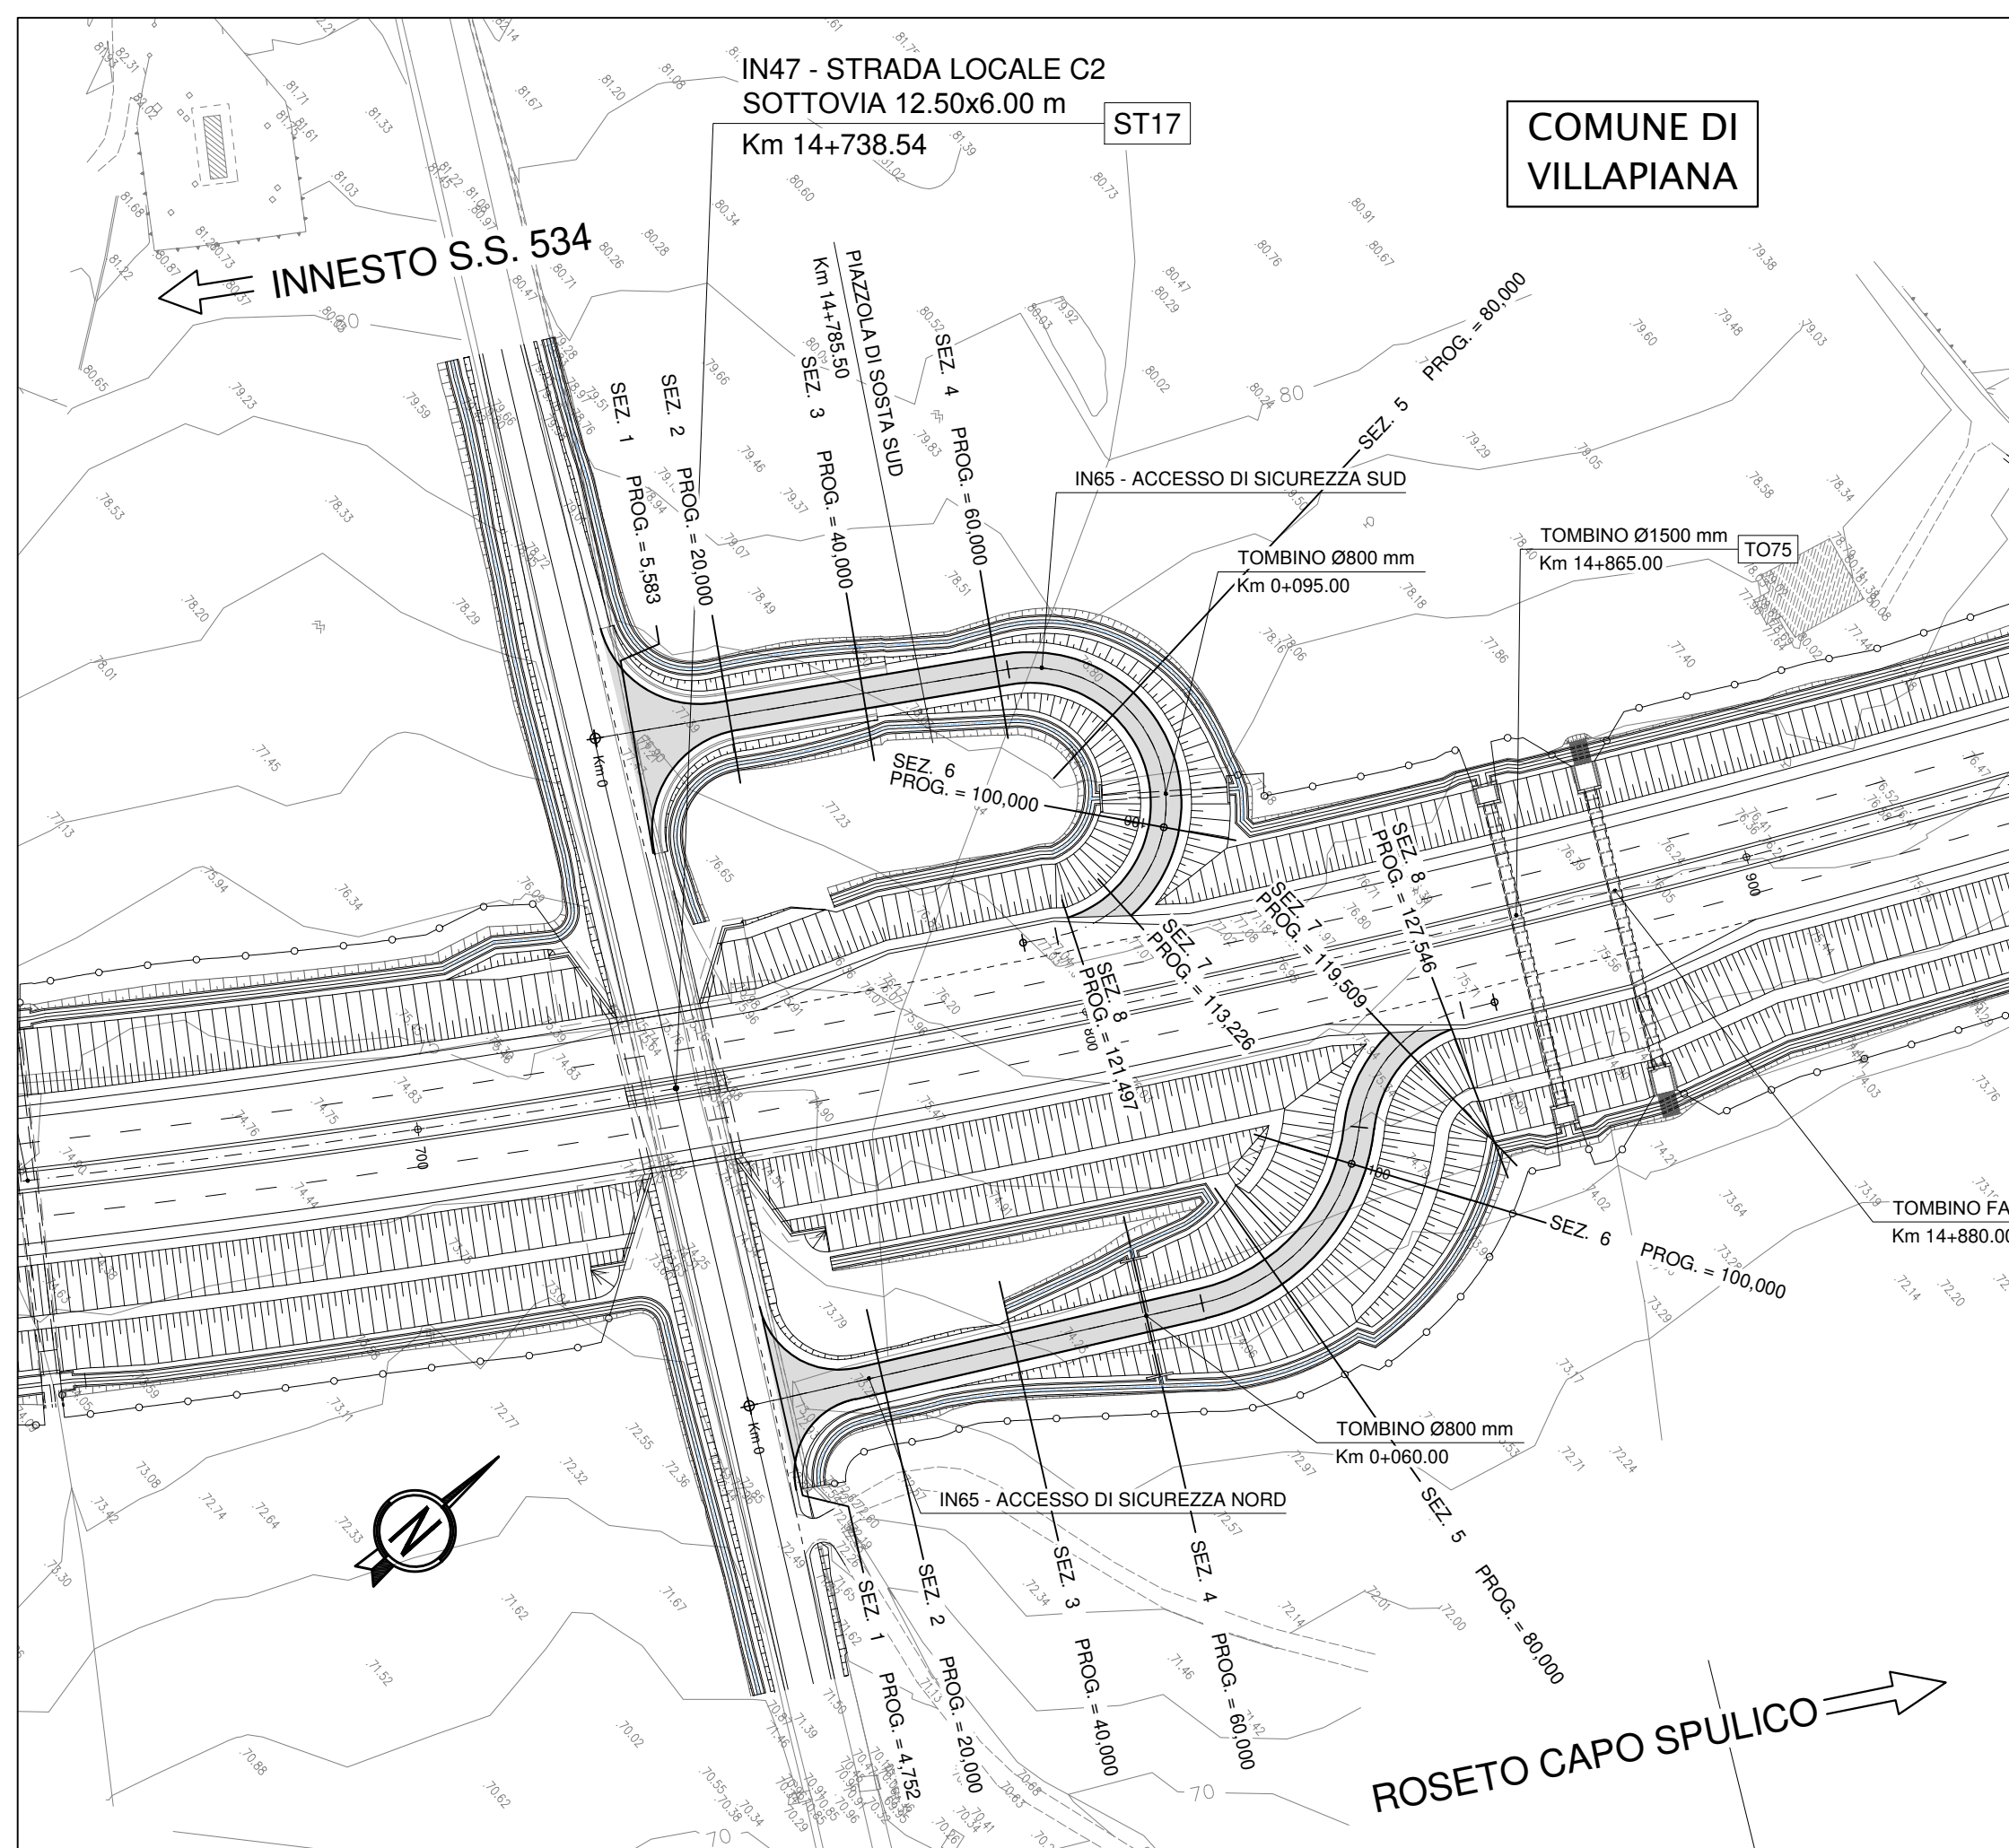


PLANIMETRIA DI TRACCIAMENTO

scala 1:1000

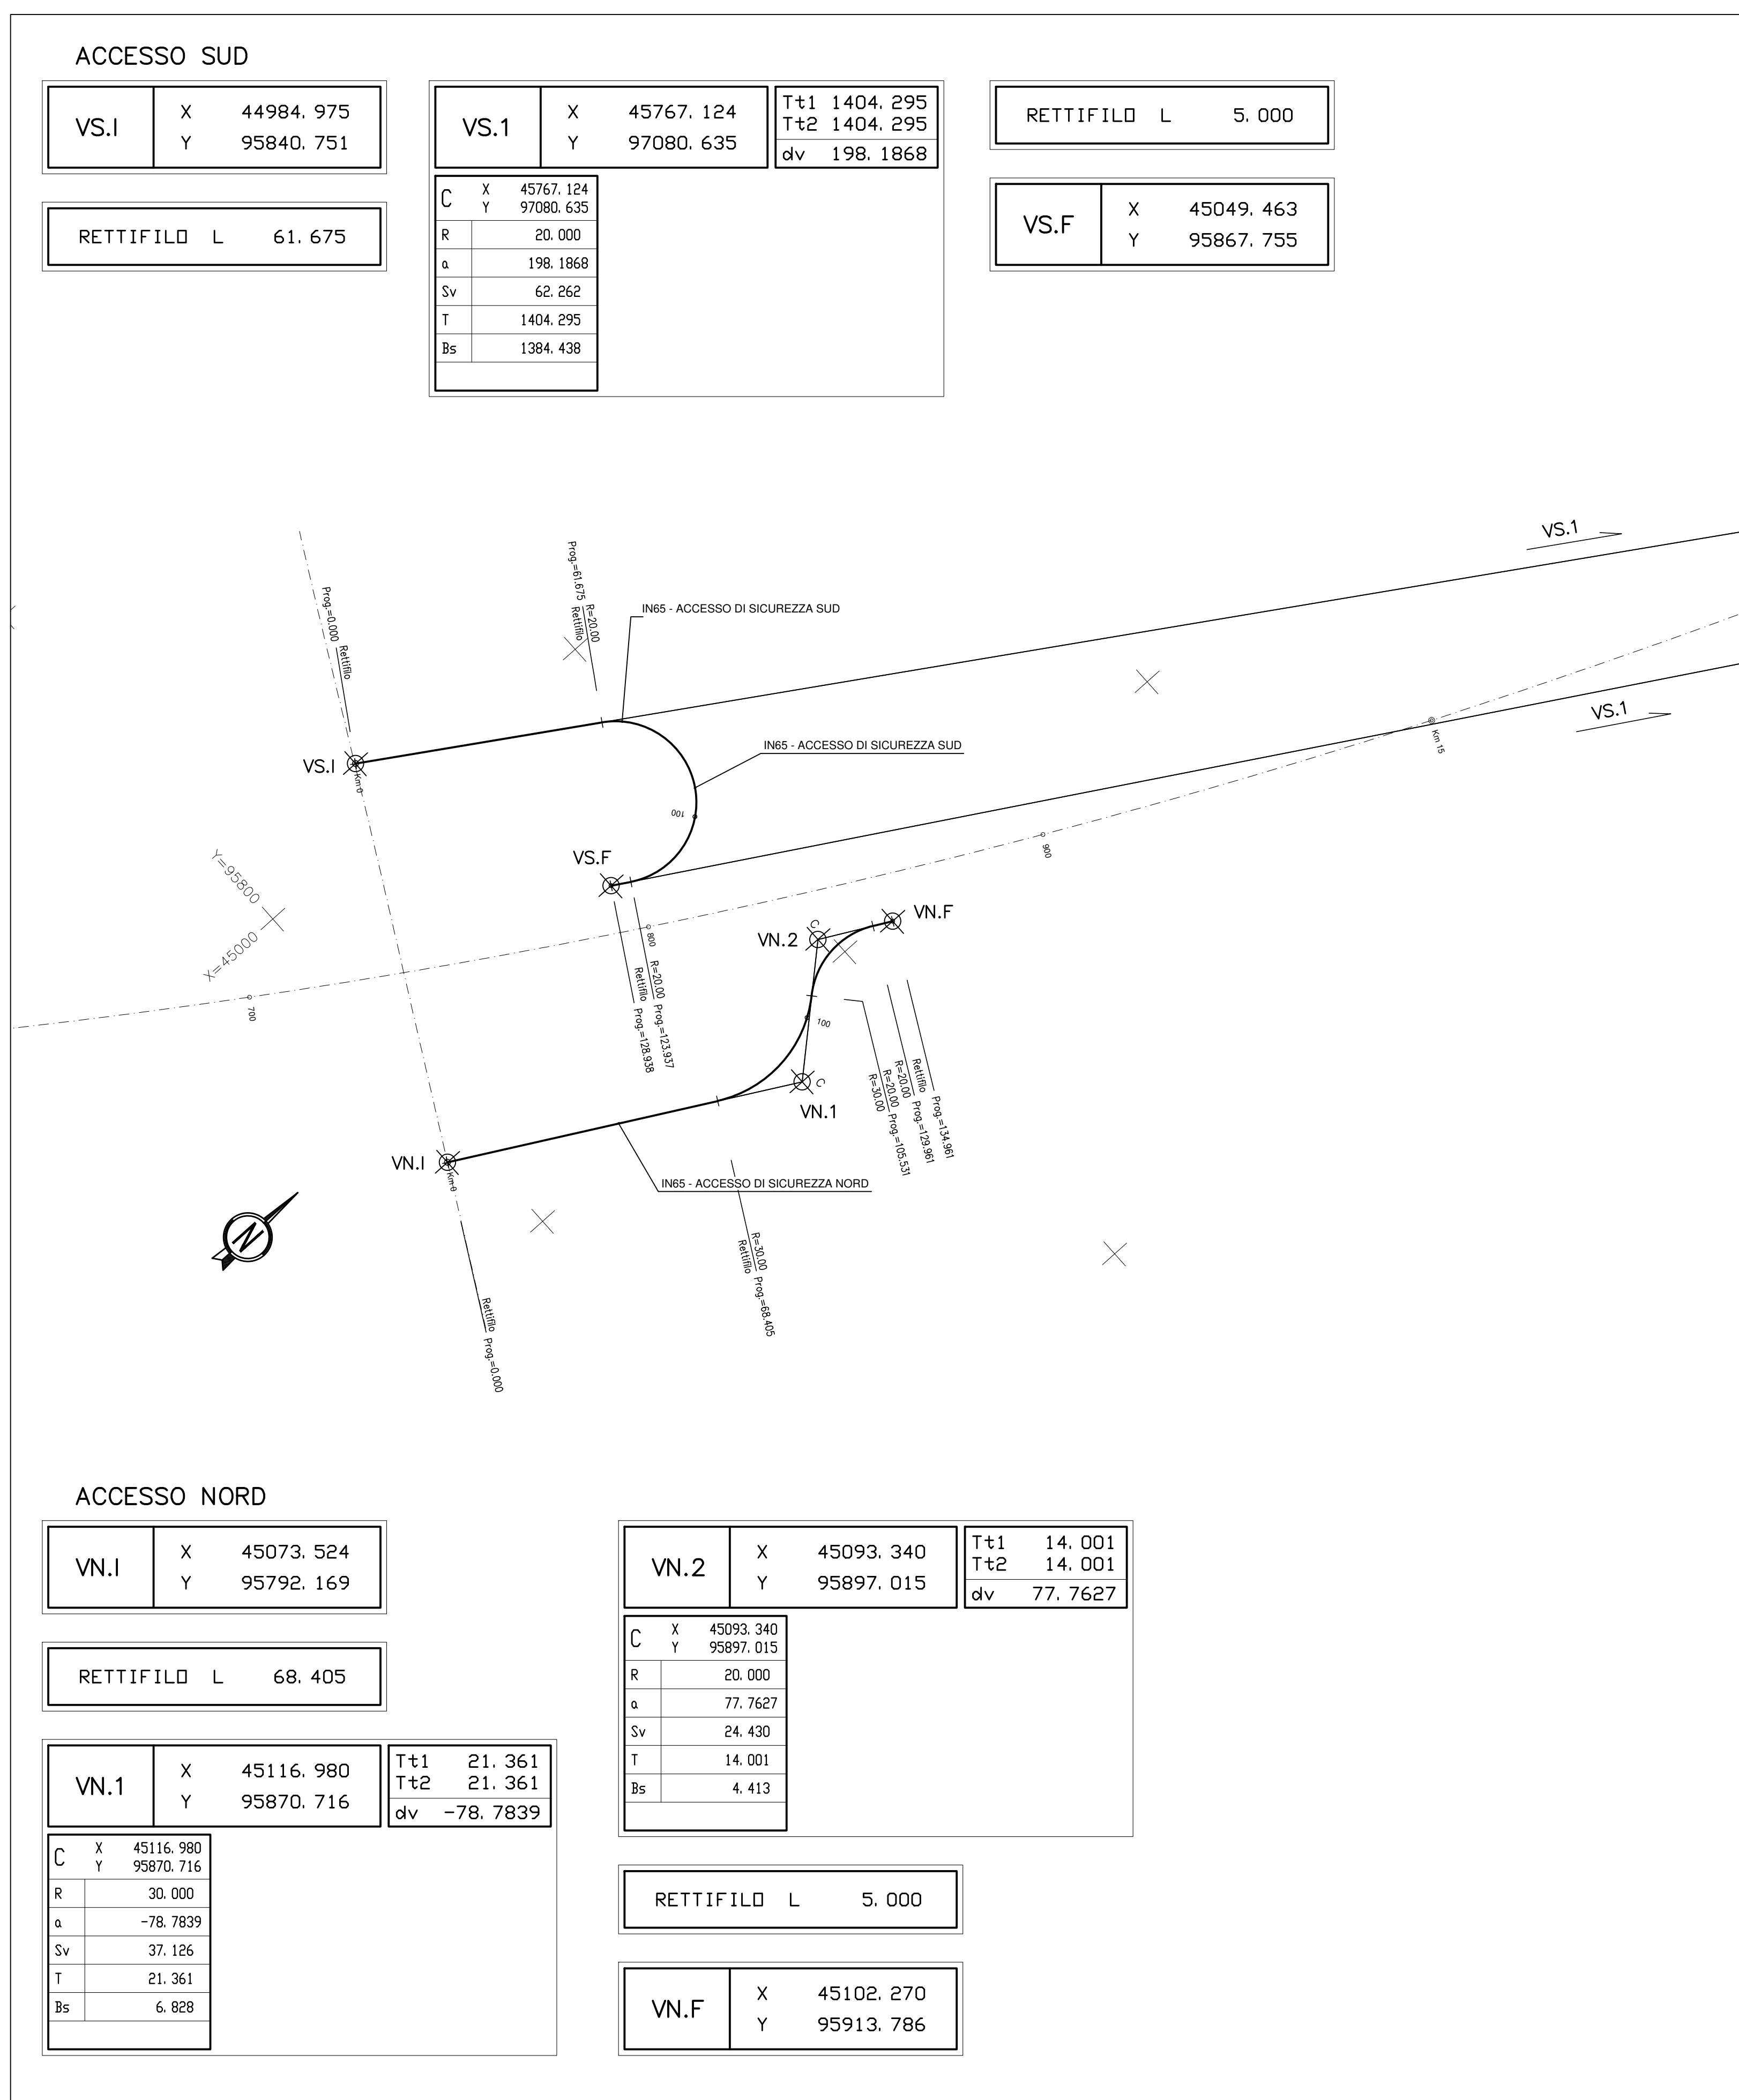


PROFILO LONGITUDINALE ACCESSO SUD



scala 1:1000/1:100

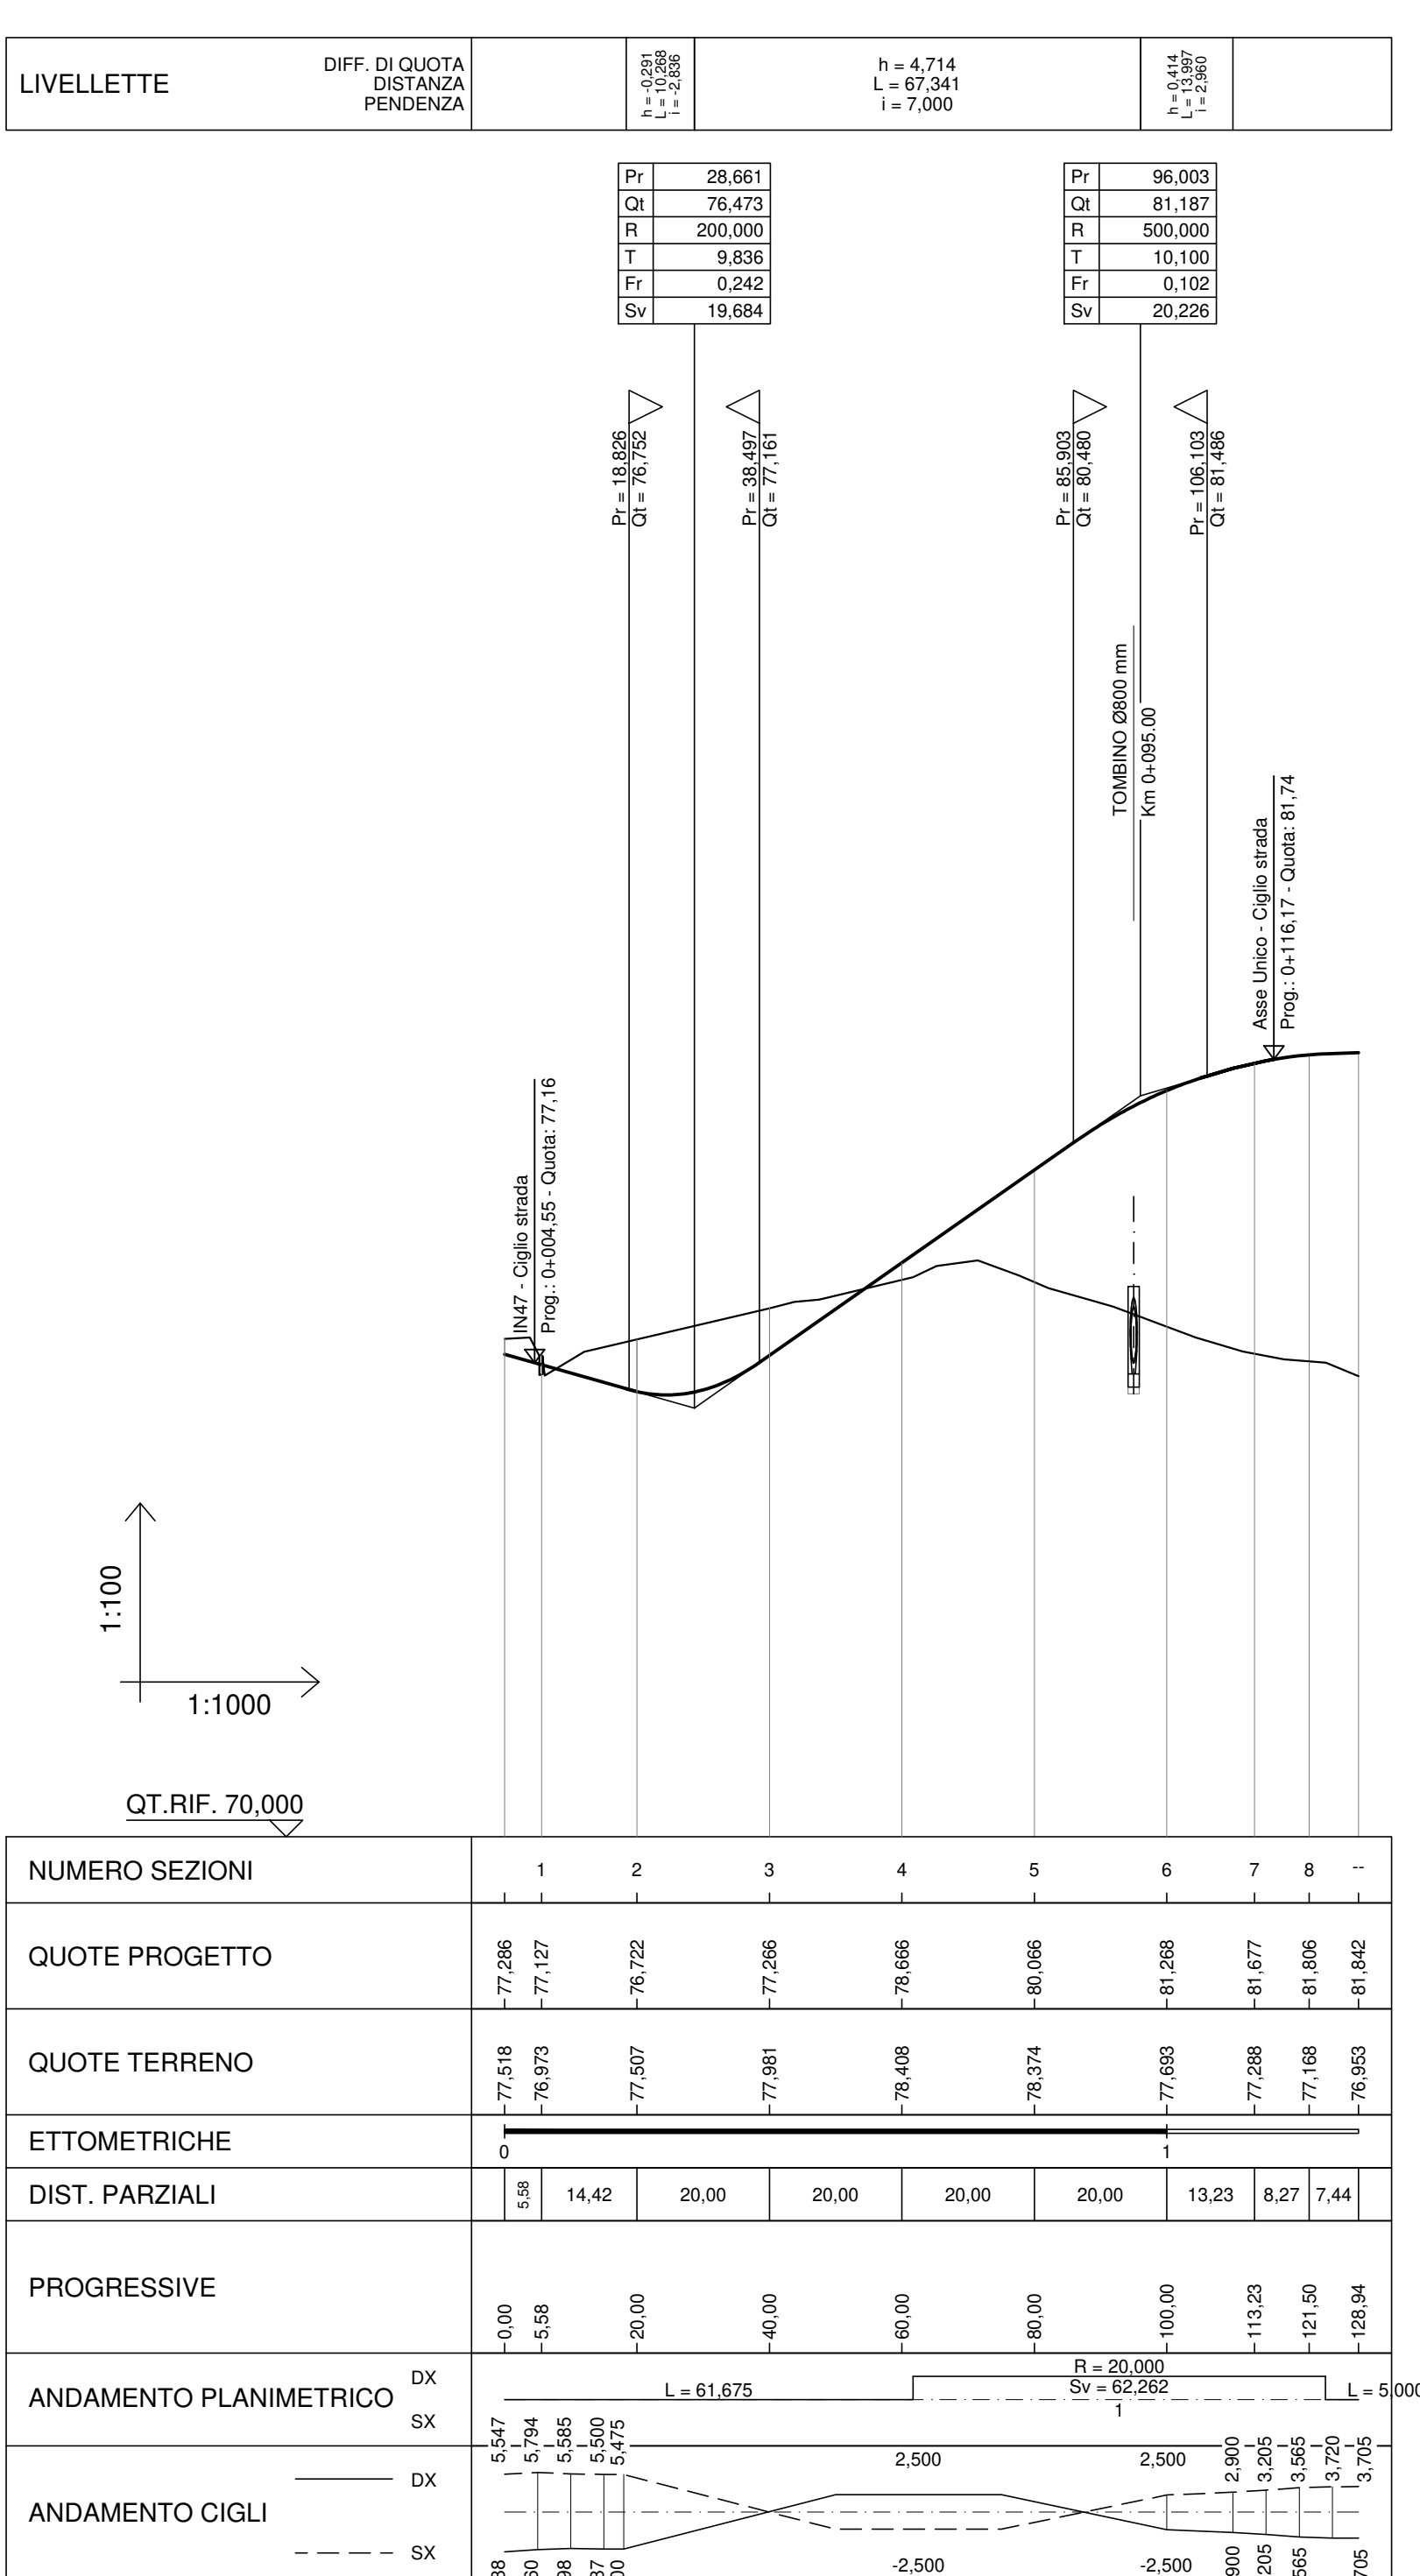

PROFILO LONGITUDINALE ACCESSO NORD

scala 1:1000/1:100

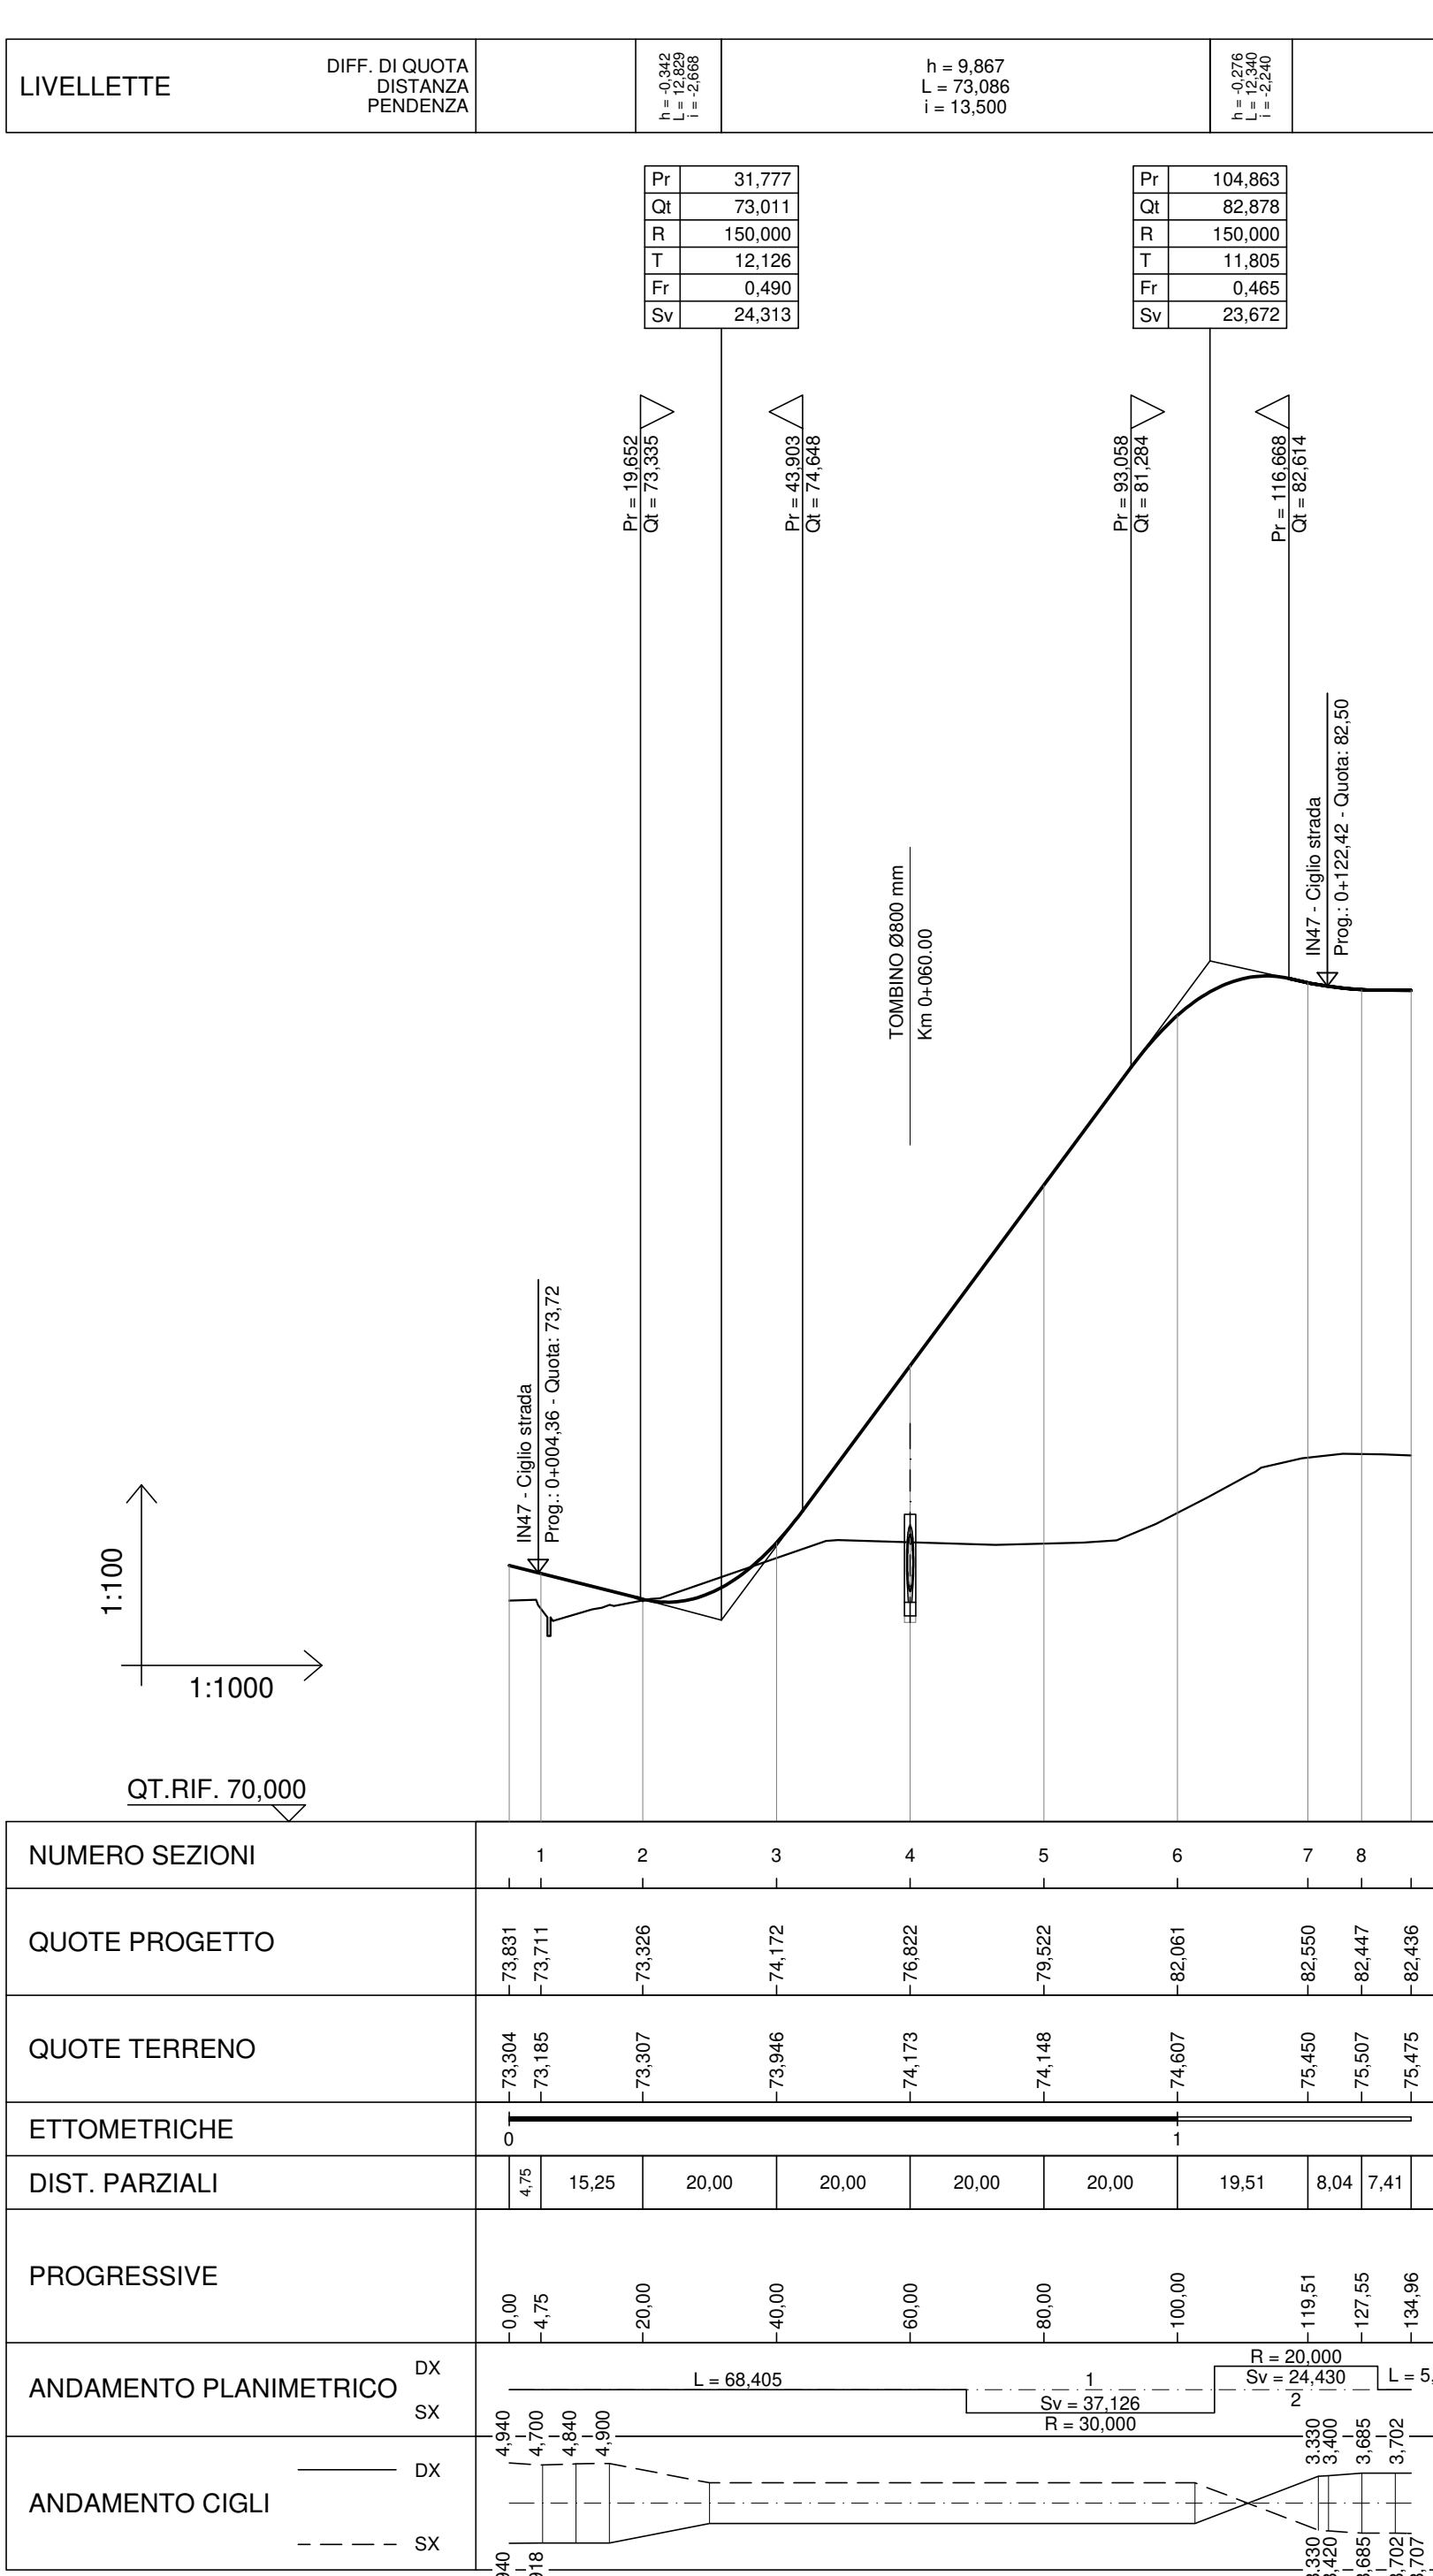

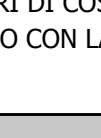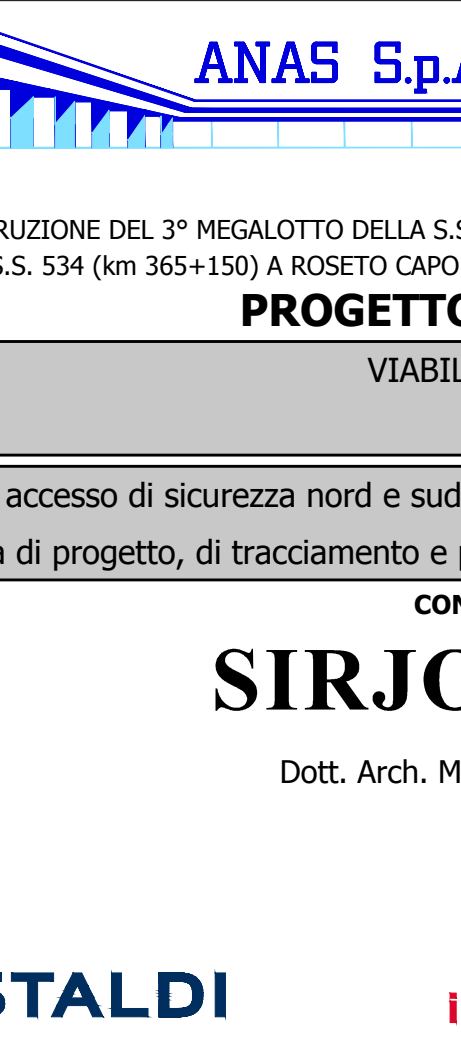 ANAS S.p.A. Direzione Generale	
DG 41/08	
LAVORI DI COSTRUZIONE DEL 3° MEGALOTTO DELLA S.S. 106 JONICA - CAT. B - DALL'INNESTO CON LA S.S. 534 (km 365+150) A ROSETO CARO SEBILICO (km 400+000)	
PROGETTO ESECUTIVO	
VIABILITÀ INTERFERITITA	
Viabilità accesso di sicurezza nord e sud al Km 14+738,54 Planimetria di progetto, di tracciamento e profili longitudinali	
CONTRAENTE GENERALE: Società al Progetto SIRJO S.C.p.A. Presidente: Dott. Arch. Maria Elena Cuzzocrea	
PROGETTAZIONE I :  ASTALDI salmi impregio  Consulenti: - STE - Progetto stradale ed idraulica - BIOCONSILI - Opere in intersezione - ITALCONSULT/TESTCO - Strutture - GEODATA - Geologia e sismologia - GES - Geotecnica - CINQUEO - Gallerie private - ECORAME - Ambiente - LAND - Archeologia - PROMOTEOENGINEERING.IT - Sicurezza ed Impianti - Ing. F.GATTO - Interferenze - TEDC - Esperti Il coordinatore per la sicurezza: ing. L.A. Gargiulo IL RESPONSABILE DEL PROCEDIMENTO: Ing. R. Lapenta	
	
Il progettista: Dott. Ing. S.Lieto	
Rep.: - <table style="width: 100%;"> <tr> <th style="width: 15%;">Codice Progetto:</th> <th style="width: 15%;">L</th> <th style="width: 15%;">O</th> <th style="width: 15%;">7</th> <th style="width: 15%;">1</th> <th style="width: 15%;">6</th> <th style="width: 15%;">C</th> <th style="width: 15%;">E</th> <th style="width: 15%;">1</th> <th style="width: 15%;">9</th> <th style="width: 15%;">0</th> <th style="width: 15%;">1</th> </tr> <tr> <td>Rev.</td> <td colspan="11">Data</td> </tr> <tr> <td>A</td> <td colspan="11">28.04.2017</td> </tr> <tr> <td>B</td> <td colspan="11">15.04.2019</td> </tr> <tr> <td></td> <td colspan="11"></td> </tr> <tr> <td></td> <td colspan="11"></td> </tr> </table>		Codice Progetto:	L	O	7	1	6	C	E	1	9	0	1	Rev.	Data											A	28.04.2017											B	15.04.2019	
Codice Progetto:	L	O	7	1	6	C	E	1	9	0	1	
Rev.	Data	
A	28.04.2017	
B	15.04.2019	
Codice Elaborato: <table style="width: 100%;"> <tr> <th style="width: 15%;">T</th> <th style="width: 15%;">O</th> <th style="width: 15%;">2</th> <th style="width: 15%;">I</th> <th style="width: 15%;">N</th> <th style="width: 15%;">6</th> <th style="width: 15%;">5</th> <th style="width: 15%;">T</th> <th style="width: 15%;">R</th> <th style="width: 15%;">A</th> <th style="width: 15%;">P</th> <th style="width: 15%;">F</th> <th style="width: 15%;">0</th> <th style="width: 15%;">1</th> <th style="width: 15%;">B</th> </tr> <tr> <td colspan="15" style="text-align: center;">Redatto</td> </tr> <tr> <td colspan="15" style="text-align: center;">Verificato</td> </tr> <tr> <td colspan="15" style="text-align: center;">Approvato</td> </tr> <tr> <td colspan="15" style="text-align: center;">Ing. D. Di Rienzo</td> </tr> <tr> <td colspan="15" style="text-align: center;">Ing. P.M. La Camera</td> </tr> <tr> <td colspan="15" style="text-align: center;">Ing. P.M. La Camera</td> </tr> <tr> <td colspan="15" style="text-align: center;">Ing. E. Campa</td> </tr> <tr> <td colspan="15" style="text-align: center;">Ing. S. Sella</td> </tr> <tr> <td colspan="15" style="text-align: center;"></td> </tr> <tr> <td colspan="15" style="text-align: center;"></td> </tr> </table>		T	O	2	I	N	6	5	T	R	A	P	F	0	1	B	Redatto															Verificato															Approvato															Ing. D. Di Rienzo															Ing. P.M. La Camera															Ing. P.M. La Camera															Ing. E. Campa															Ing. S. Sella	
T	O	2	I	N	6	5	T	R	A	P	F	0	1	B	
Redatto	
Verificato	
Approvato	
Ing. D. Di Rienzo	
Ing. P.M. La Camera	
Ing. P.M. La Camera	
Ing. E. Campa	
Ing. S. Sella	