
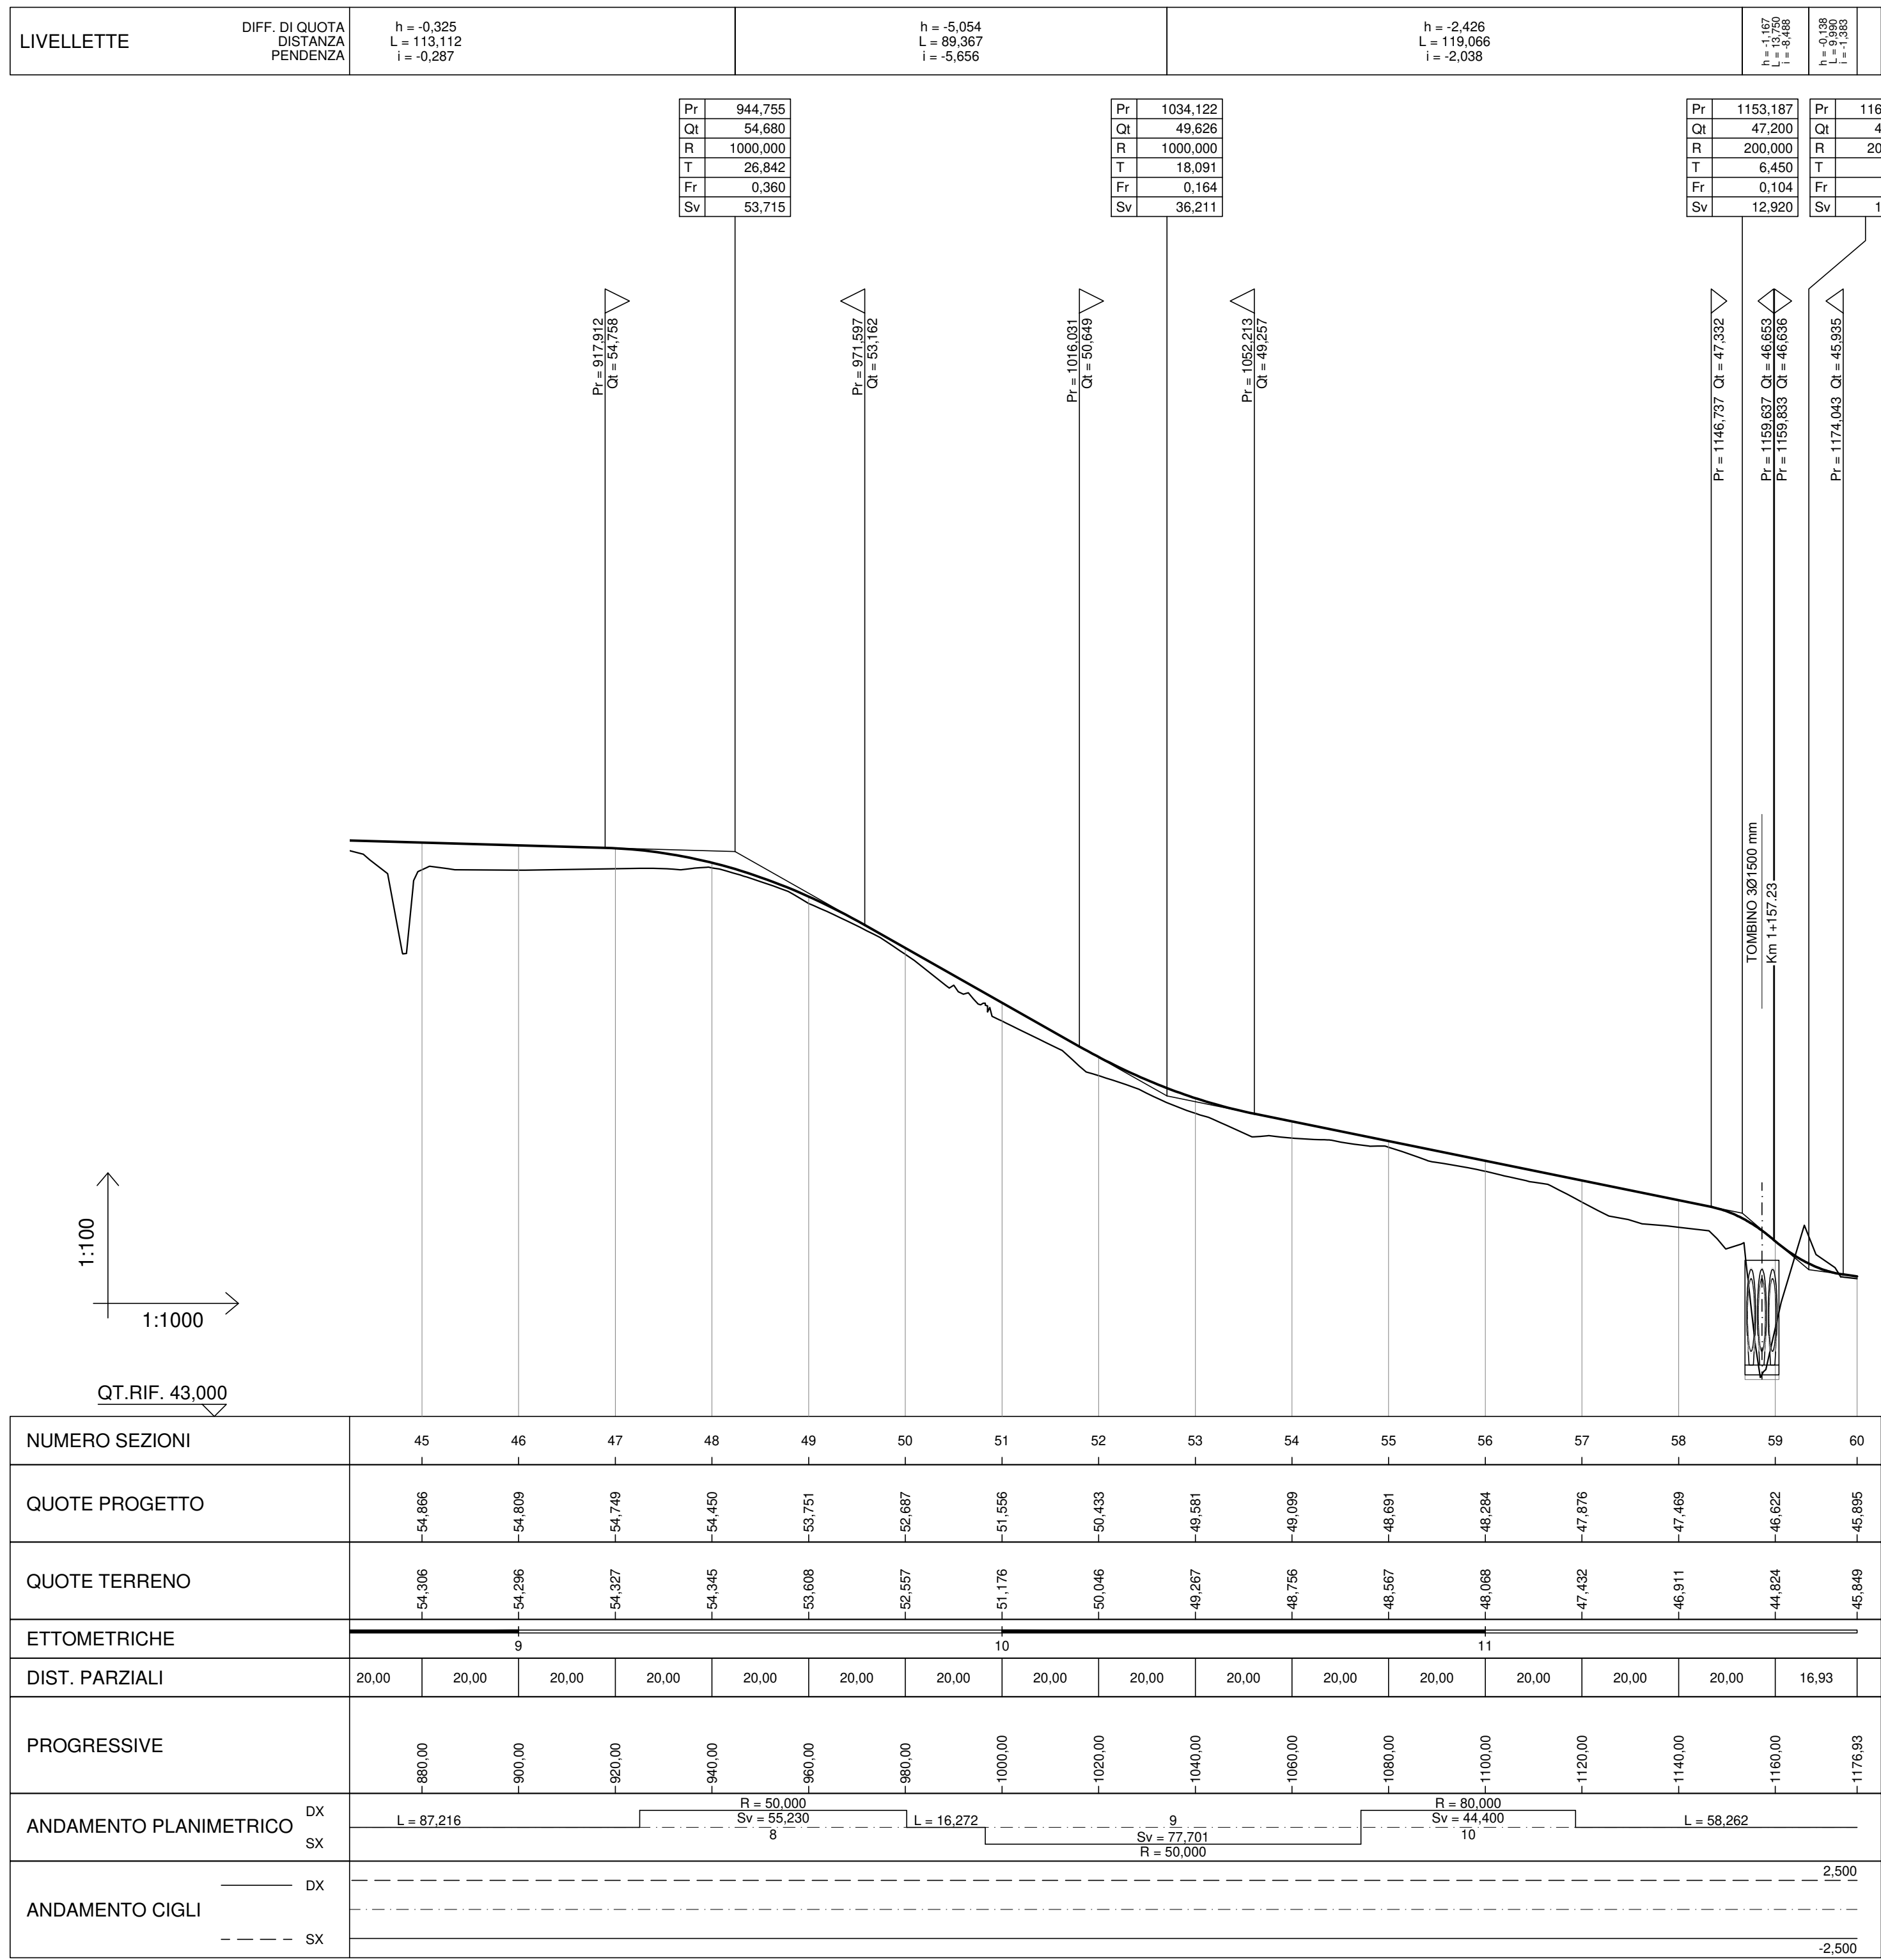


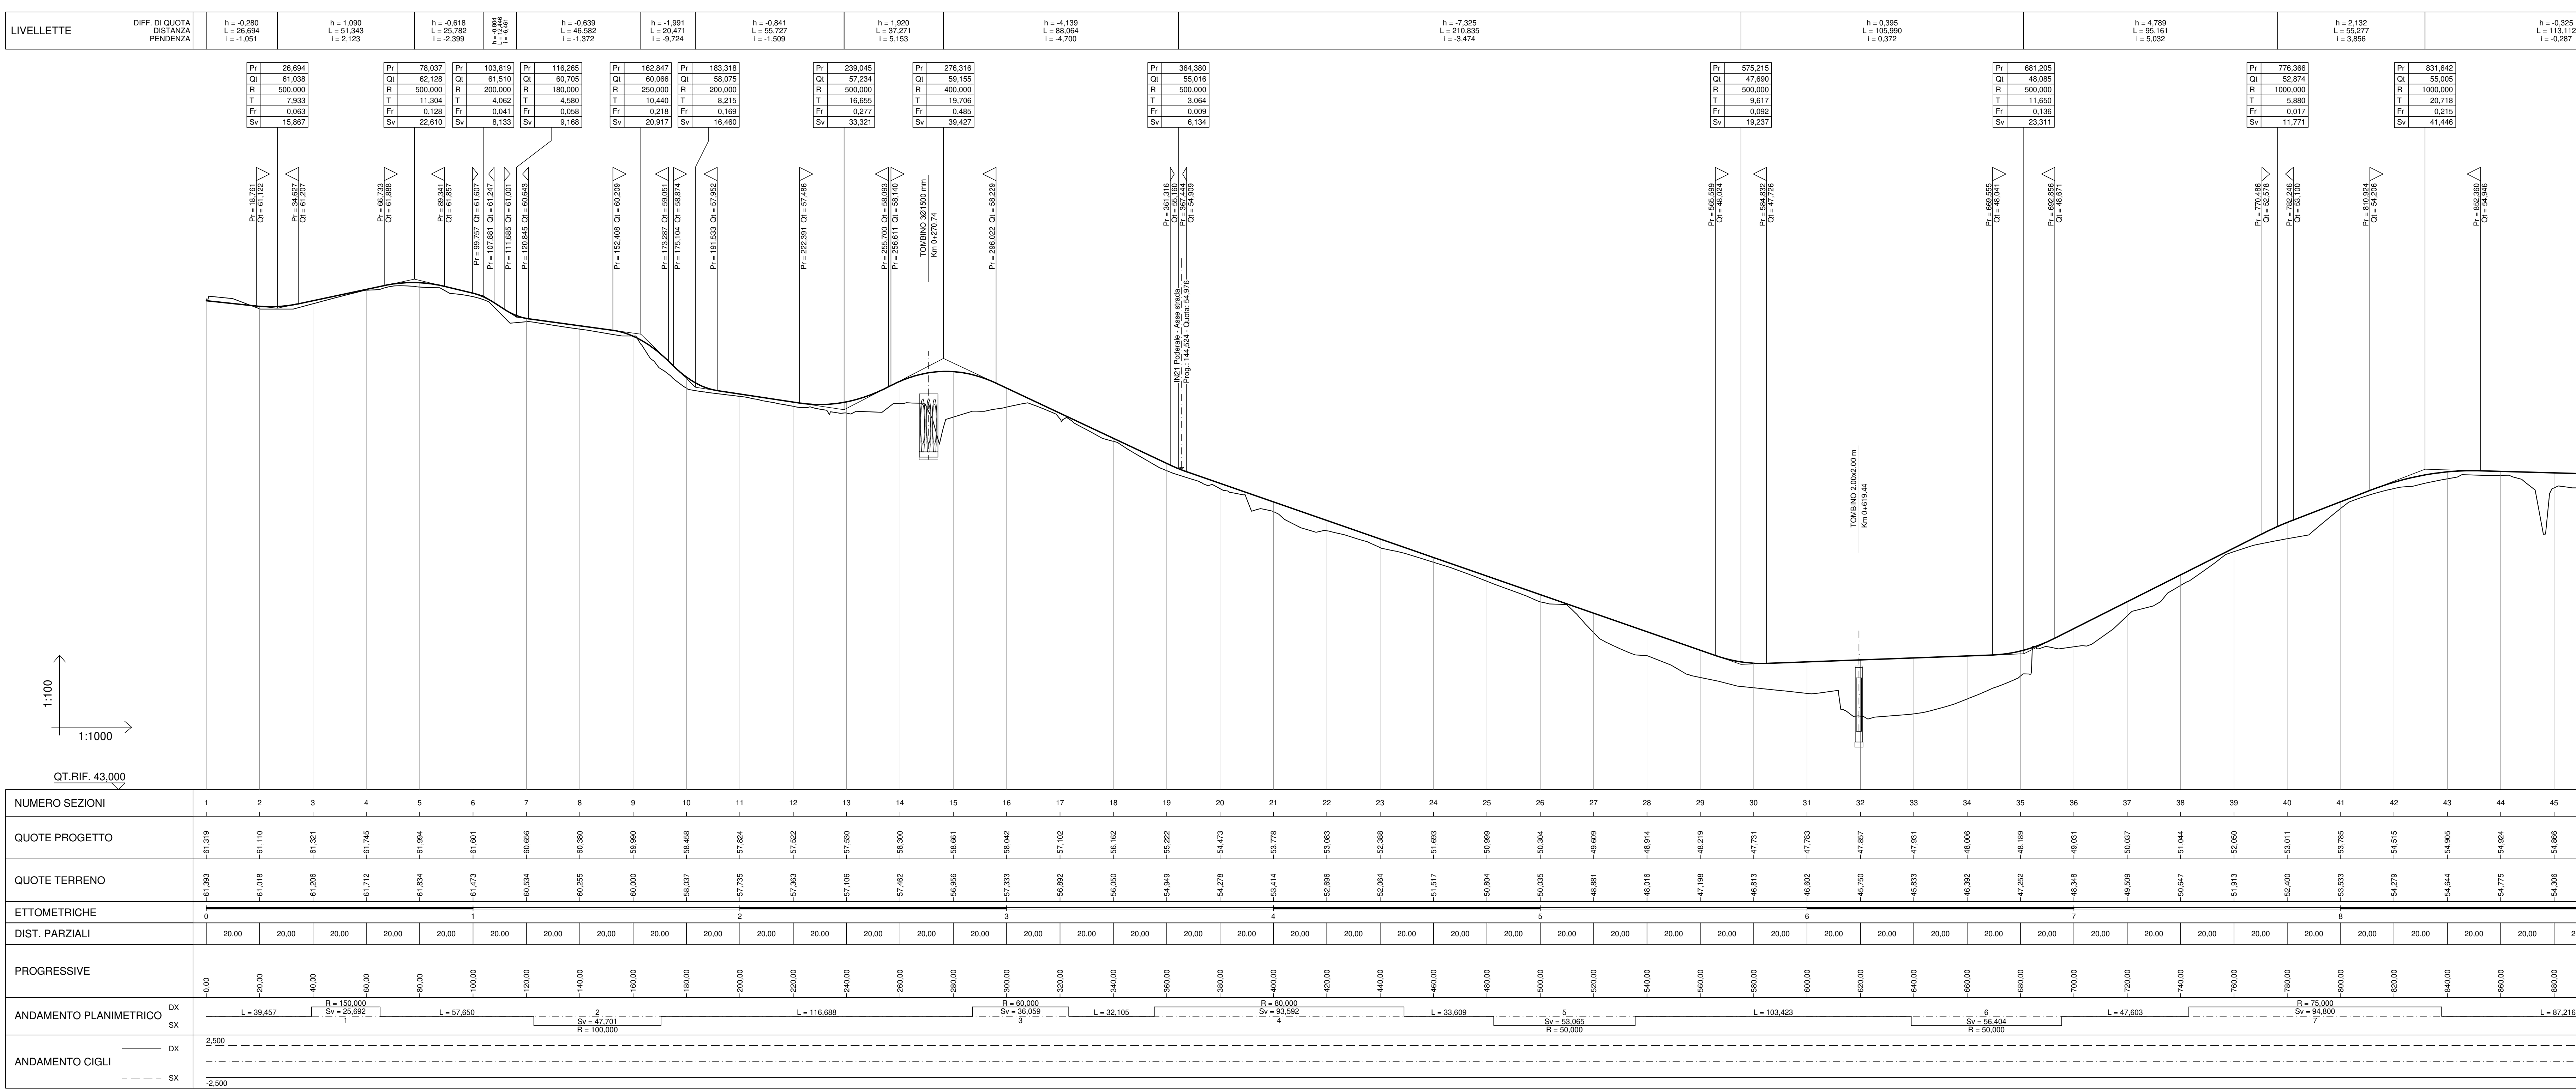

**ANAS Sp.A.**  
Direzione Generale  
**DG 41/08**  
LAVORI DI COSTRUZIONE DEL 3° MEALOTTO DELLA S.S. 105 JONICA - CAT. B -  
DALL'INNESCO CON LA S.S. 534 (km 365+150) A ROSETO CAPO SPULICO (km 400+000)

**PROGETTO ESECUTIVO**  
VIABILITÀ INTERFERITA

Viabilità complanare lato Carr. Nord tra i km 15+440e 16+520  
Profilo longitudinale

**CONTRAENTE GENERALE:**  
SIRJO s.c.p.a.  
Società di Progetto  
Presidente:  
Dott. Arch. Maria Elena Cuzzocrea

**PROGETTAZIONE:**  
ASTALDI  
Il progettista:  
Dott. Ing. S. Lieto

**Consulenti:**  
STE - Progetto stradale ed idraulica  
RODOLFI - Opere in sottomano  
ITALCONSALISTETECO - Strutture  
GEODATA - Geologia e litologia  
GES - Geotecnica  
CINDEO - Gallerie gisuite  
ECODAME - Ambientale  
LAND - Archeologia  
PROMETECOGINEERINELT - Sicurezza ed Impianti  
ING. F. GATTO - Interferenze  
TEDO - Esport

**IL coordinatore per la sicurezza:**  
Ing. L.A. Gargiulo

**IL RESPONSABILE DEL PROCEDIMENTO:**  
Ing. R. Laporta

Rep.: -  
Codice Progetto: L0716CE1901  
Codice Elaborato: T02IN90TRA FP01B  
Scala di rappresentazione: 1:1000/1:100

Rev. Data Descrizione Redatto Verificato Approvato  
A 28.04.2017 Emissione Ing. D. Di Ranzo Ing. P.M. La Camera Ing. E. Campa  
B 15.04.2019 Revisione Ing. D. Di Ranzo Ing. P.M. La Camera Ing. S. Lieto