


PROFILO LONGITUDINALE DEVAZIONE PODERALE SUD scala 1:1000/1:100

LIVELLETTE	DIFF. DI QUOTA DISTANZA PENDENZA	h = -0,226 L = 29,926 i = -0,756	h = -1,248 L = 35,005 i = -3,564	h = 1,125 L = 90,032 i = 1,250	h = 1,774 L = 45,559 i = 3,895	h = 1,792 L = 20,233 i = 8,856	h = -0,726 L = 32,900 i = -2,206	h = 2,364 L = 68,204 i = 3,467	h = 1,408 L = 90,802 i = 1,551
------------	--	--	--	--------------------------------------	--------------------------------------	--------------------------------------	--	--------------------------------------	--------------------------------------

IN22 - DEVAZIONE PODERALE SUD

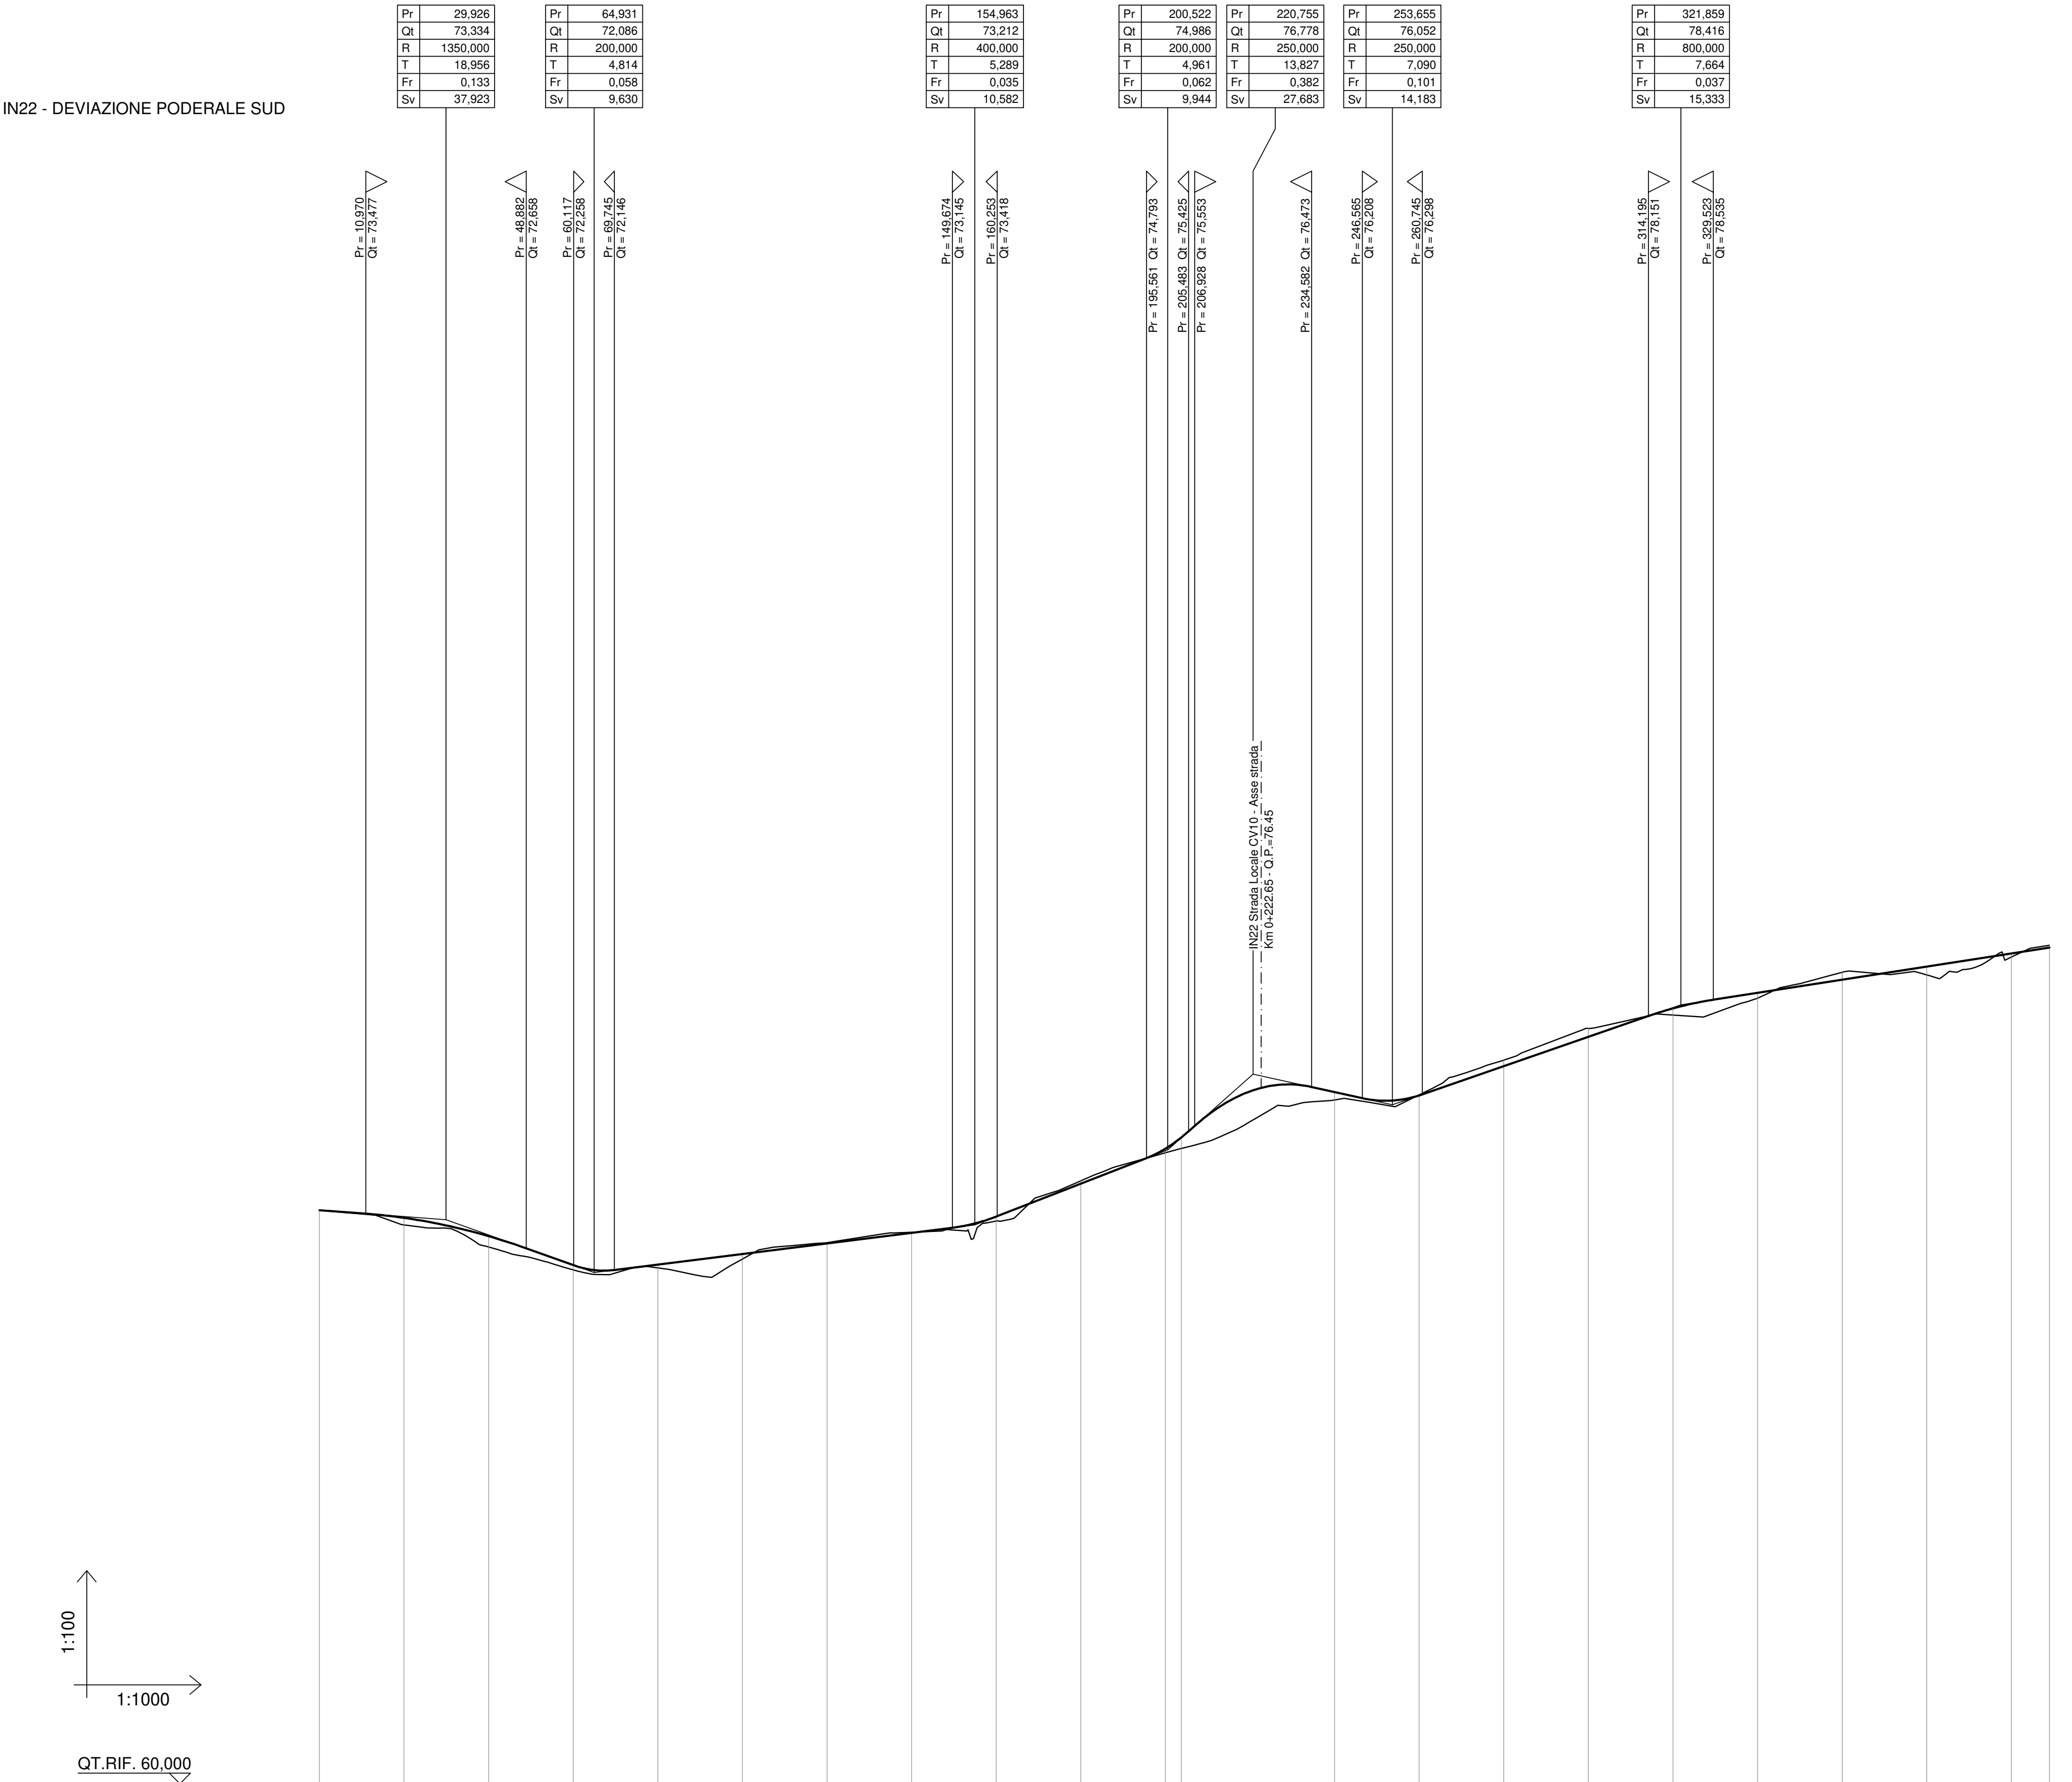

NUMERO SEZIONI	1	2	3	4	5	6	7	8	9	10	11	12	13	14	15	16	17	18	19	20	21	22
QUOTE PROGETTO	-73,560	-73,379	-72,946	-72,262	-72,275	-72,555	-72,775	-73,025	-73,408	-74,187	-75,015	-75,281	-76,353	-76,273	-76,965	-77,659	-78,331	-78,698	-79,008	-79,318	-79,628	-79,767
QUOTE TERRENO	-73,560	-73,212	-72,690	-72,148	-72,196	-72,403	-72,791	-73,038	-73,304	-74,254	-74,916	-75,018	-76,167	-76,285	-77,107	-77,859	-78,174	-78,570	-79,186	-79,123	-79,543	-79,824
ETTOMETRICHE	0																					
DIST. PARZIALI	20,00	20,00	20,00	20,00	20,00	20,00	20,00	20,00	20,00	20,00	2,77	36,23	20,00	20,00	20,00	20,00	20,00	20,00	20,00	20,00	8,98	
PROGRESSIVE	0,00	20,00	40,00	60,00	80,00	100,00	120,00	140,00	160,00	180,00	200,00	203,77	240,00	260,00	280,00	300,00	320,00	340,00	360,00	380,00	400,00	408,98
ANDAMENTO PLANIMETRICO	DX L = 23,996 Sv = 41,575 R = 21,000 1 L = 45,604 Sv = 33,724 R = 75,000 2 L = 39,035 Sv = 33,794 R = 75,000 3 L = 16,767 Sv = 34,724 R = 50,000 4 L = 20,570 Sv = 20,712 R = 50,000 5 L = 53,350 Sv = 13,867 R = 50,000 6 L = 25,428 Sv = 20,951 R = 25,000 7 L = 14,037																					
ANDAMENTO CIGLI	DX 2,500 SX -2,500 2,500																					



LAVORI DI COSTRUZIONE DEL 3° MEGALOTTO DELLA S.S. 106 IONICA - CAT. B -
DALL'INNESTO CON LA S.S. 534 (km 365+150) A ROSETO CAPO SPULICO (km 400+000)

PROGETTO ESECUTIVO

VIABILITÀ INTERFERITA

Viabilità complanari Nord e Sud tra i km 17+030 e 17+440

Profilo longitudinale complanare Sud

CONTRAENTE GENERALE:
Società di Progetto

SIRJO s.c.p.a.
Presidente:
Dott. Arch. Maria Elena Cuzzocrea

PROGETTAZIONE :



Il progettista:
Dott. Ing. S.Lieto



Consulenti:
STE - Progetto stradale ed Idraulica
ROCKSOIL - Opere in sotterraneo
ITALCONSULT/SETECO - Strutture
GEODATA - Geologia e Idrogeologia
GES - Geotecnica
CINIGEO - Gallerie girsuose
ECORPLAN - Ambiente
LAND - Archeologia
PROMETEOENGINEERING.IT - Sicurezza ed Impianti
Ing. F.GATTO - Interferenze
TECO - Espropri

Il coordinatore per la sicurezza:
ing. L.A. Gargiulo

IL RESPONSABILE DEL PROCEDIMENTO:
Ing. R. Lapenta



Rep.: - Scala di rappresentazione: 1:1000/1:100

Codice Progetto: L O 7 1 6 C E 1 9 0 1 Codice Elaborato: T 0 2 I N 2 2 T R A F P 0 1 B

Rev.	Data	Descrizione	Redatto	Verificato	Approvato
A	28.04.2017	Emissione	Ing. D. Di Renzo	Ing. F.M. La Camera	Ing. E. Campa
B	15.04.2019	Revisione	Ing. D. Di Renzo	Ing. F.M. La Camera	Ing. S. Lieto