


NOTE GENERALI

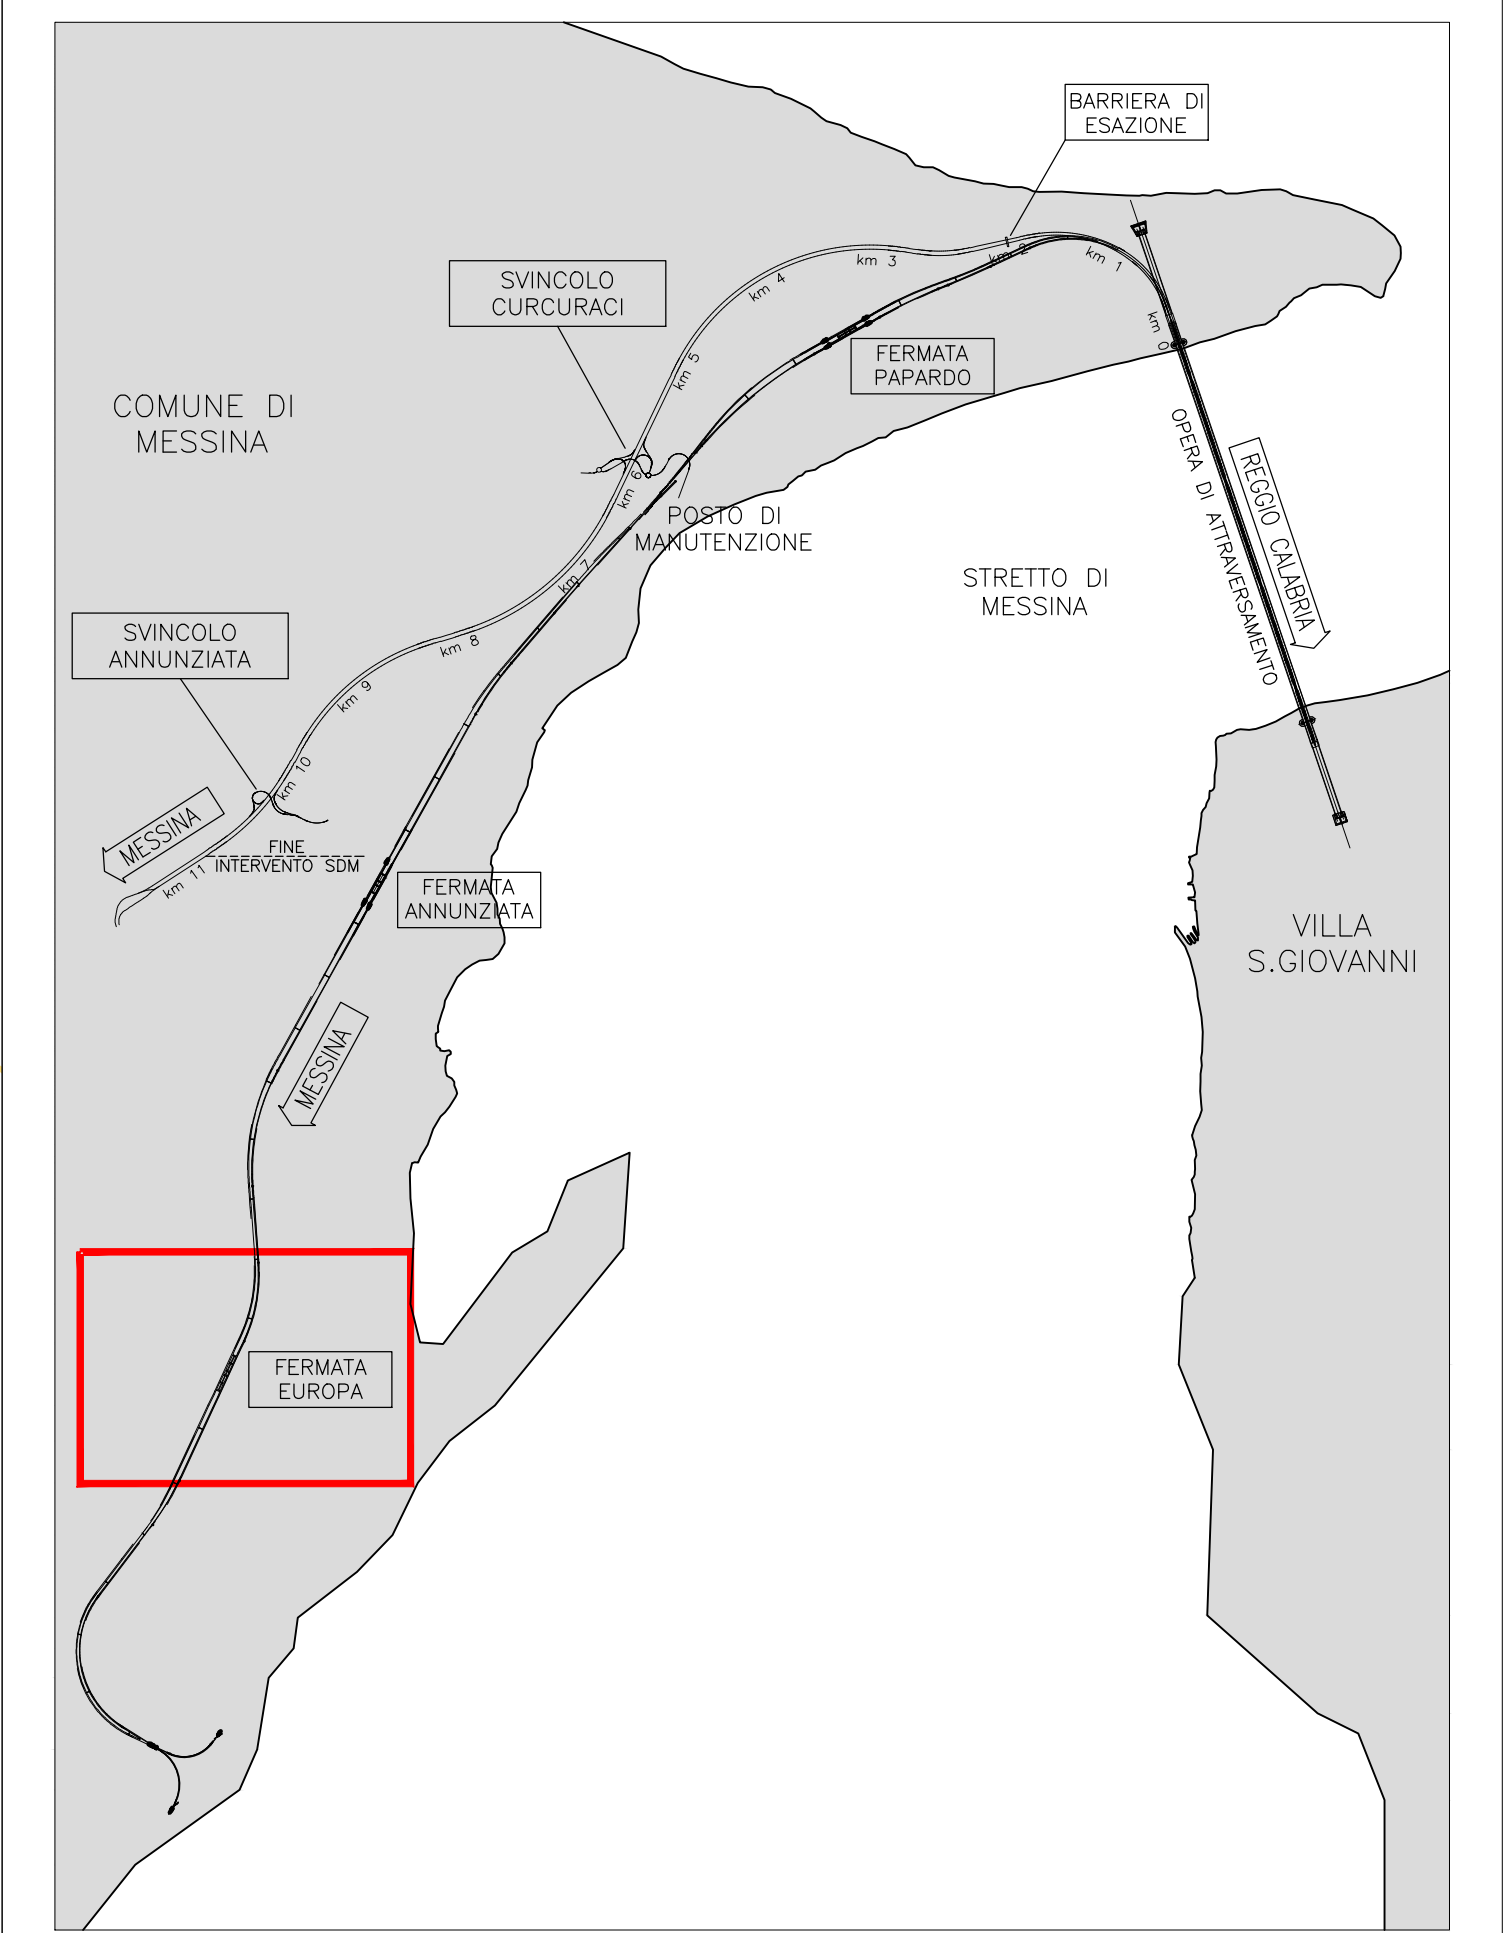

LEGENDA

- IMP. TELEFONICI F.O. RTN. (INTERRATE)
- IMP. TELEFONICI F.O. REGIONALE (INTERRATE)
- IMP. TELEFONICI F.O. WIND (INTERRATE)
- IMP. TELEFONICI RAME (INTERRATE)
- IMP. TELEFONICI RAME (AEREO)
- ⊙ IMP. TELEFONIA MOBILE TELECOM ITALIA
- ⊙ IMP. TELEFONIA MOBILE VODAFONE
- ⊙ IMP. TELEFONIA MOBILE WIND
- LIMITE AREE DI CANTIERE

Identificativo	Progressiva tracciato Ferroviario/stradale
S TCS F 041	13+000
S TCS F 042	13+050
S TCS F 043	13+150
S TCS F 044	13+150
S TCS F 045	13+150
S TCS F 046	13+200
S TCS F 047	13+300
S TCS F 048	13+300
S TCS F 049	13+400
S TCS F 050	13+400
S TCS F 051	13+400
S TCS F 052	13+450
S TCS F 053	13+500
S TCS F 054	13+550
S TCS F 055	13+650
S TCS F 056	13+700
S TCS F 057	13+700
S TCS F 058	13+700
S TCS F 059	13+800
S TCS F 060	13+800
S TCS F 061	13+900
S TCS F 062	13+900
S TCS F 063	14+000
S TCS F 064	14+000
S TCS F 065	14+150
S TCS F 066	14+150
S TCS F 067	14+150
S TCS F 068	14+150
S TCS F 069	14+700

Identificativo	Progressiva tracciato Ferroviario/stradale	Ente Appartenenza	Descrizione
S TFO F 000			TELEFONIA ED IMPIANTI TELEFONICI DI FIBRA OTTICA
S TFO F 011	13+150	TELECOM ITALIA - ADA/S AD IA - Fibra Ottica Regionale (F.O.)	Interferenza della rete telefonica con il tracciato ferroviario
S TFO F 012	13+150	TELECOM ITALIA - ADA/S AD IA - Fibra Ottica Regionale (F.O.)	Interferenza della rete telefonica con il tracciato ferroviario
S TFO F 013	13+150	TELECOM ITALIA - ADA/S IM NM - Rete Transito Nazionale (R.T.N.)	Interferenza della rete telefonica con il tracciato ferroviario
S TFO F 014	13+150	WIND - Network Sud - Napoli	Interferenza della rete telefonica con il tracciato ferroviario
S TFO F 015	13+700	TELECOM ITALIA - ADA/S AD IA - Fibra Ottica Regionale (F.O.) - Palermo	Interferenza e parallelismo della rete telefonica con il tracciato ferroviario in corrispondenza della fermata Europa
S TFO F 016	13+700	WIND - Network Sud - Napoli	Interferenza e parallelismo della rete telefonica con il tracciato ferroviario in corrispondenza della fermata Europa
S TFO F 017	13+700	TELECOM ITALIA - ADA/S AD IA - Fibra Ottica Regionale (F.O.)	Interferenza della rete telefonica con il tracciato ferroviario
S TFO F 018	13+900	TELECOM ITALIA - ADA/S AD IA - Fibra Ottica Regionale (F.O.)	Interferenza della rete telefonica con il tracciato ferroviario
S TFO F 019	14+700	TELECOM ITALIA - ADA/S AD IA - Fibra Ottica Regionale (F.O.)	Interferenza della rete telefonica con il tracciato ferroviario
S TFO F 031	13+700	FASTWEB - Fibra Ottica	Interferenza della rete telefonica con il tracciato ferroviario in corrispondenza della fermata Europa

Stretto di Messina
 Impregilo S.p.A. (Mandatante)
 SOCIETA' ITALIANA PER CONDOTTE D'ACQUA S.p.A. (Mandatante)
 COOPERATIVA MISURATORI E CEMENTISTI - C.M.C. di Ravenna Soc. Coop. a.r.l. (Mandatante)
 SACVR S.A.U.I. (Mandatante)
 ISHIKAWAHAMA - HAMMA HEAVY INDUSTRIES CO. Ltd. (Mandatante)
 A.C.I. S.C.P.A. - CONSORZIO STABILE (Mandatante)

PROGETTO DEFINITIVO

EUROLINK S.C.p.A.
 IMPREGILO S.p.A. (Mandatante)
 SOCIETA' ITALIANA PER CONDOTTE D'ACQUA S.p.A. (Mandatante)
 COOPERATIVA MISURATORI E CEMENTISTI - C.M.C. di Ravenna Soc. Coop. a.r.l. (Mandatante)
 SACVR S.A.U.I. (Mandatante)
 ISHIKAWAHAMA - HAMMA HEAVY INDUSTRIES CO. Ltd. (Mandatante)
 A.C.I. S.C.P.A. - CONSORZIO STABILE (Mandatante)

COLLEGAMENTI VERSANTE SICILIA SIO041_F0
 INTERFERENZE CENSIMENTO
 AEREE-TELEFONIA E IMPIANTI TELEFONICI
 PLANIMETRIA INTERFERENZE IMPIANTI TELEFONICI
 IN : FO REGIONALE, FO RTN, MOBILE E RAME - Tav. 11/13

REV.	DATA	DESCRIZIONE	REDAZIONE	VERIFICATO	APPROVATO
01	20/05/2011	EMESIONE FINALE	U.L. ELK	FRANZONI	FRANZONI