


PLANIMETRIA DI PROGETTO

scala 1:1000




PROFILO LONGITUDINALE

scala 1:1000/1:100

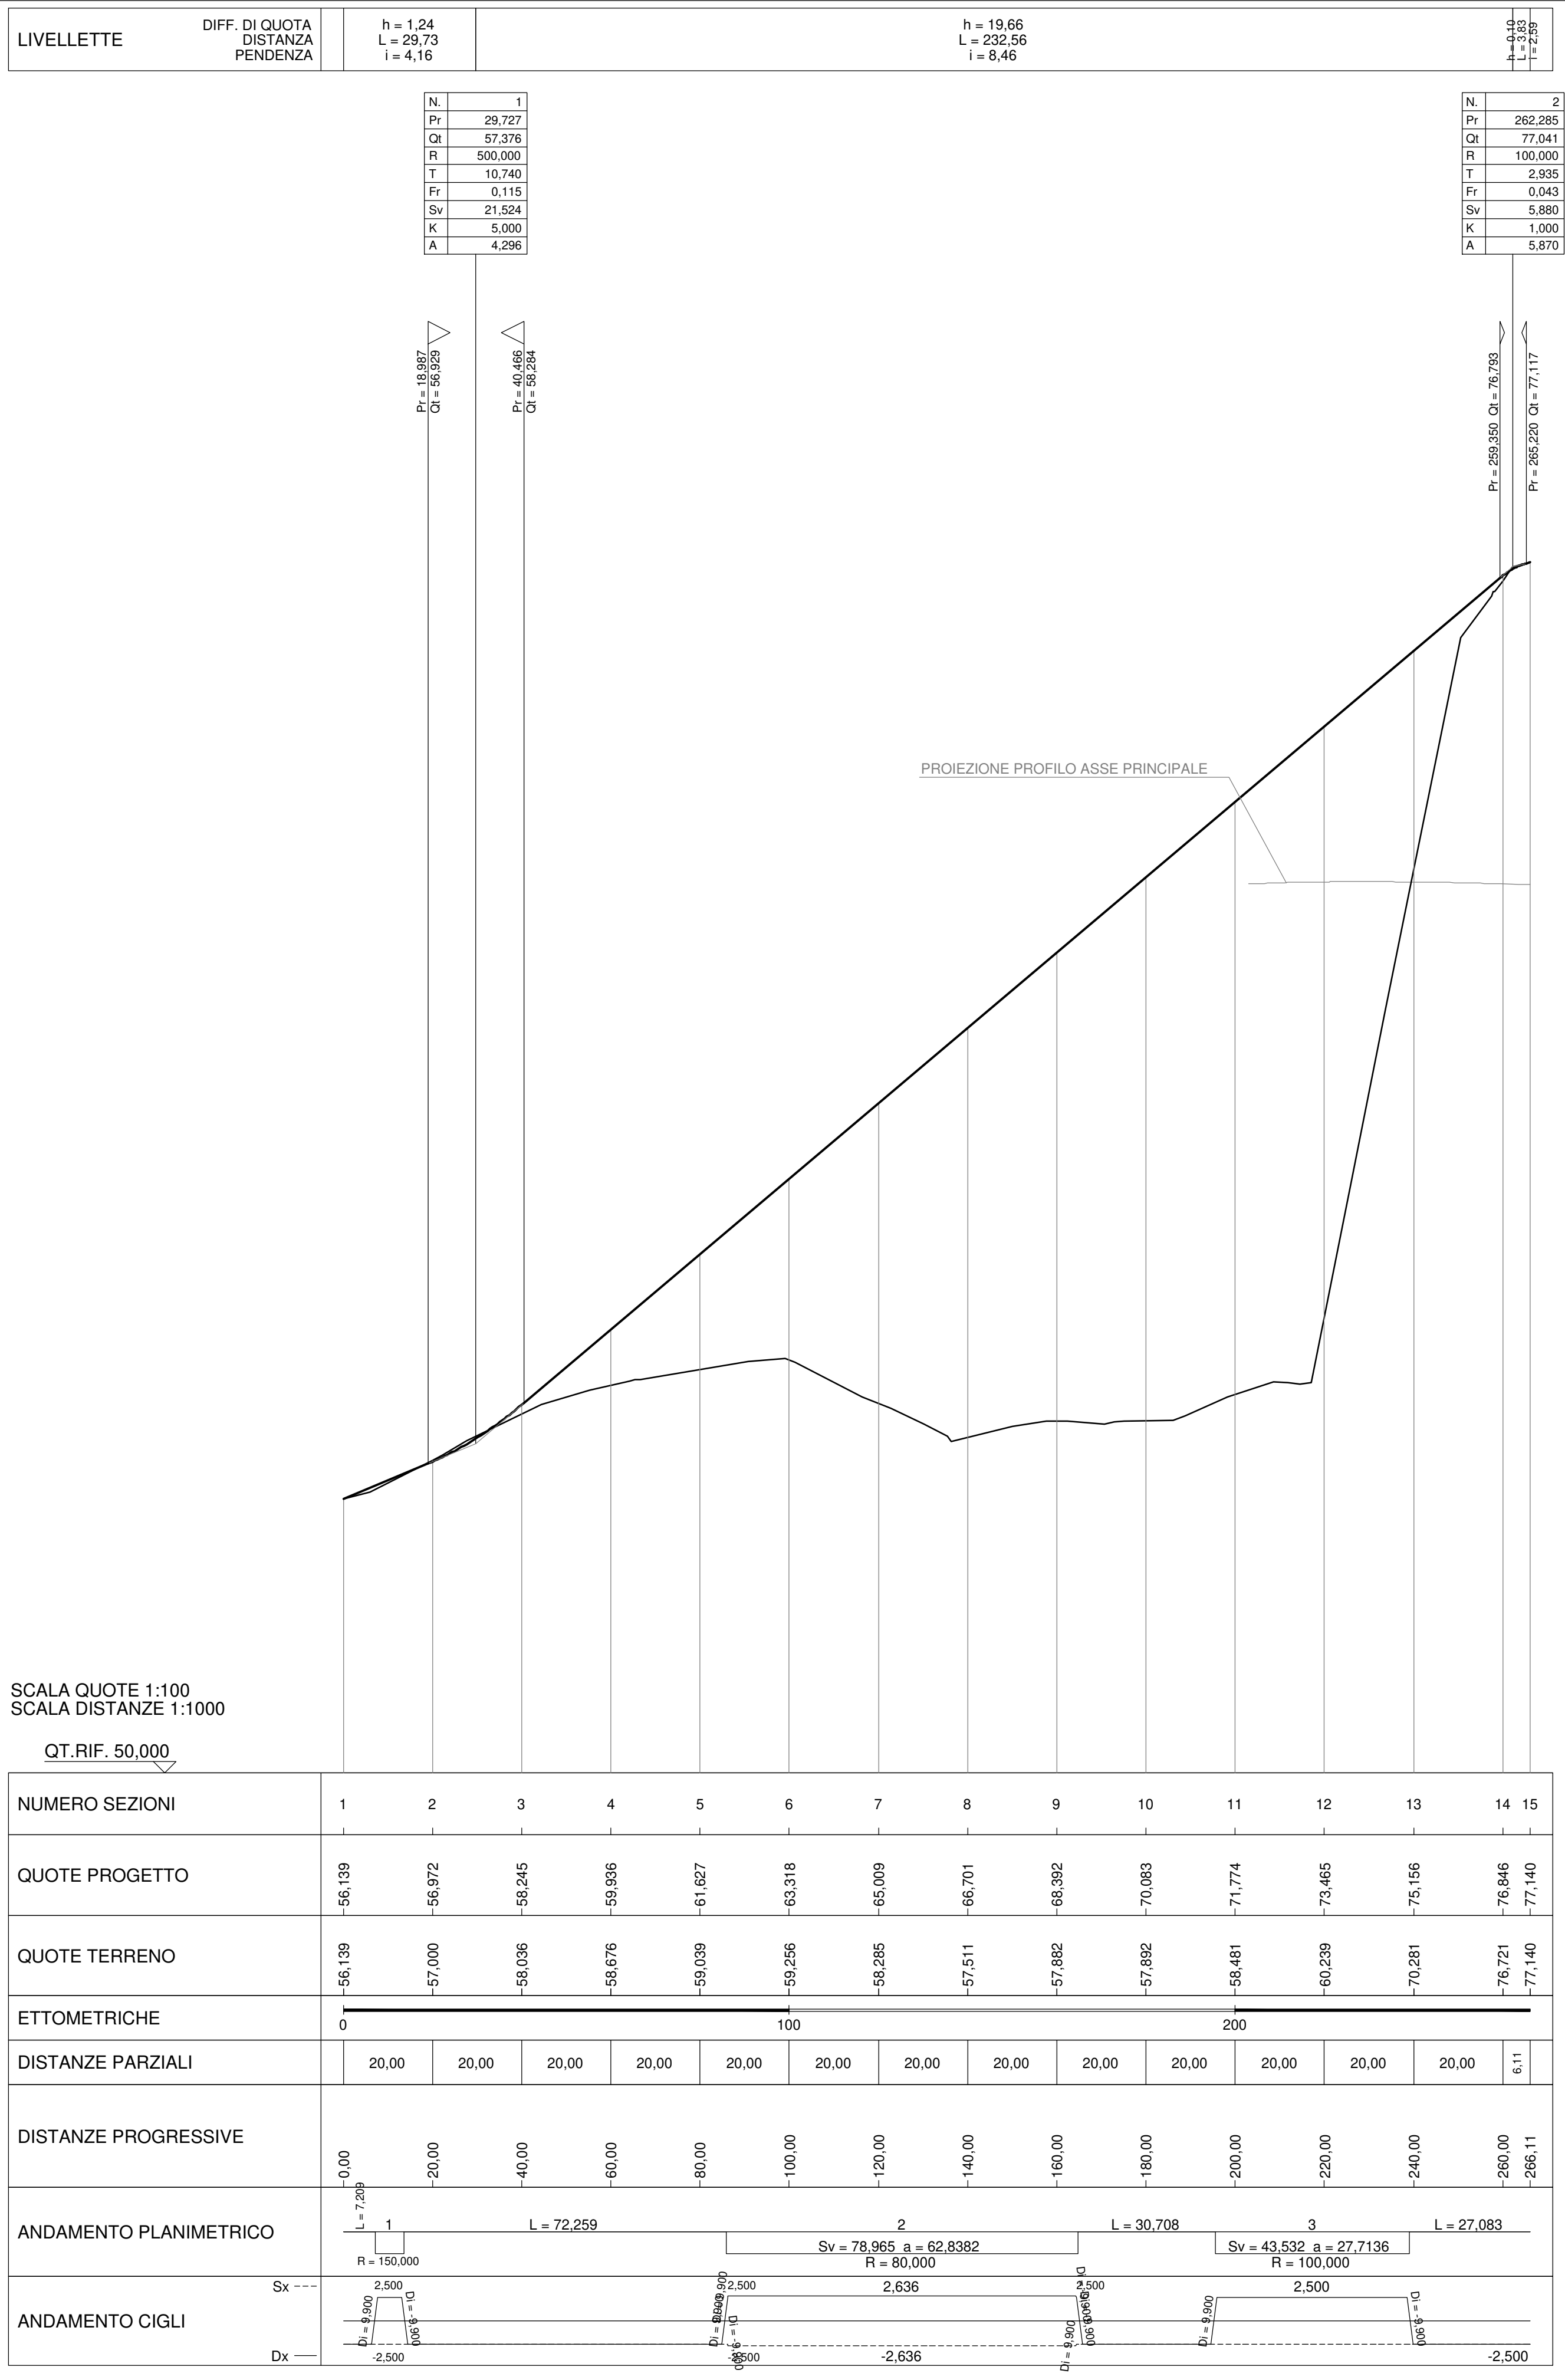

SEZIONE TIPO

scala 1:100

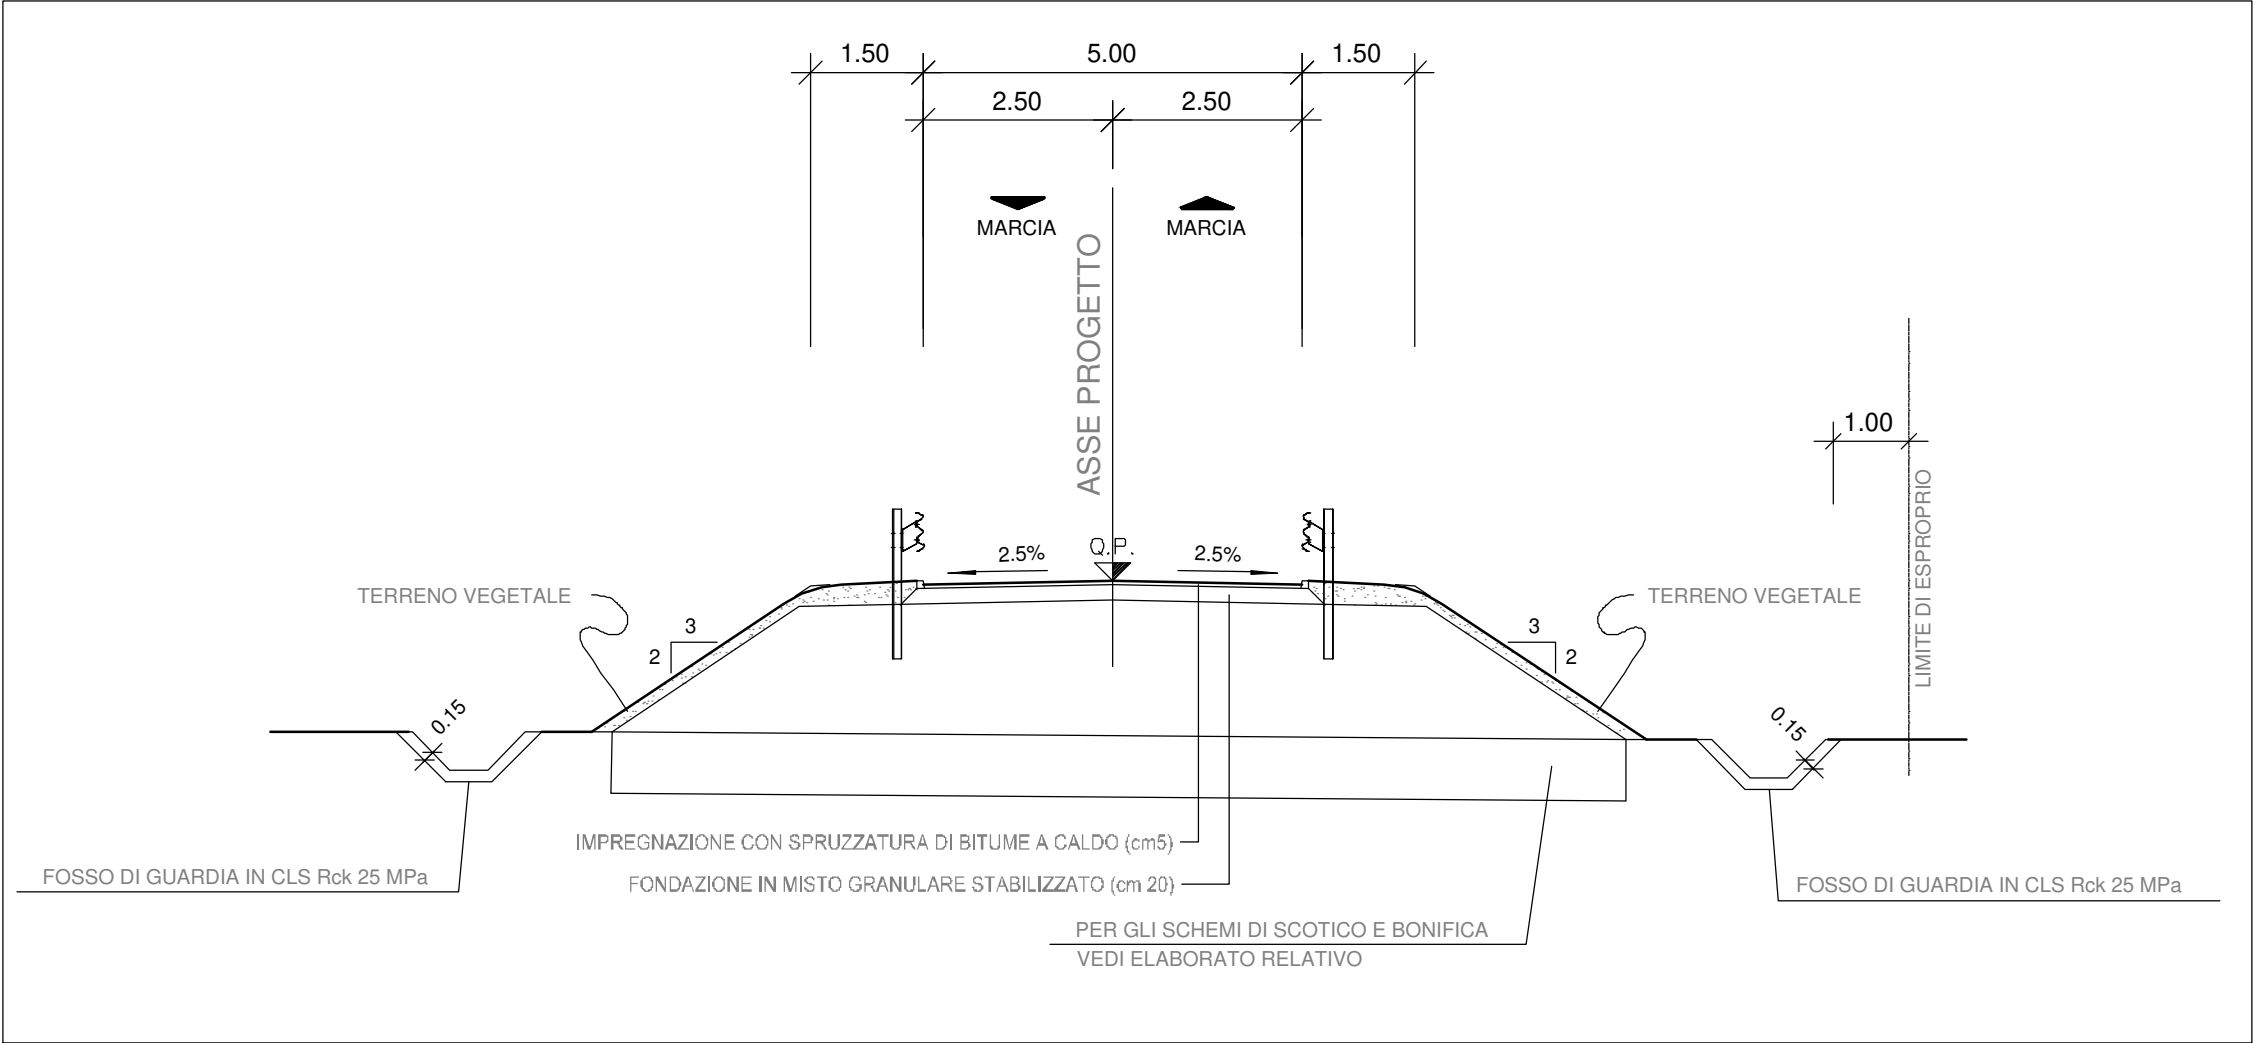

LEGENDA

RIELEVATI DI PRECARICA

ANAS S.p.A.
Direzione Generale

DG 41/08
LAVORI DI COSTRUZIONE DEL 3° MEGALOTTO DELLA S.S. 106 JONICA - CAT. B -
DALL'INNESTO CON LA S.S. 534 (km 365+150) A ROSETO CAPO SPULICO (km 400+000)

PROGETTO ESECUTIVO
VIABILITA' INTERFERITA

Deviazione stradale a km 17+265,00 (VP07)
Planimetria, profilo e sezione tipo

CONTRAENTE GENERALE:
Società di Progetto
SIRJO S.C.p.A.
Presidente:
Dott. Arch. Maria Elena Cuzzocrea

PROGETTAZIONE:

ASTALDI

salini impreglio

Il progettista:
Dott. Ing. S.Lieto

Consulenti:
STE - Progetto stradale ed Idraulica
ROCKSOIL - Opere in sottosuolo
ITALCONSULT/SETTECO - Strutture
GEODATA - Geologia e Litogeologia
GIS - Geoinformatica
CINIGEO - Gallerie grouting
ECOPLANE - Ambiente
LIND - Archeologia
PROMETEOENGINEERING.IT - Sicurezza ed Impianti
Ing. F.GATTO - Interferenze
TECO - Esperti

Il coordinatore per la sicurezza:
Ing. L.A. Gargiulo

IL RESPONSABILE DEL PROCEDIMENTO:
Ing. R. Lapenta

Rep.: -
Codice Progetto: **L0716CE1901**
Codice Elaborato: **T01IN22CANPF01A**

Rev.	Data	Descrizione	Redatto	Verificato	Approvato
A	15.04.2019	Emissione	Ing. D. Di Renzo	Ing. F.M. La Camera	Ing. S. Lieto