


PLANIMETRIA DI PROGETTO scala 1:1000

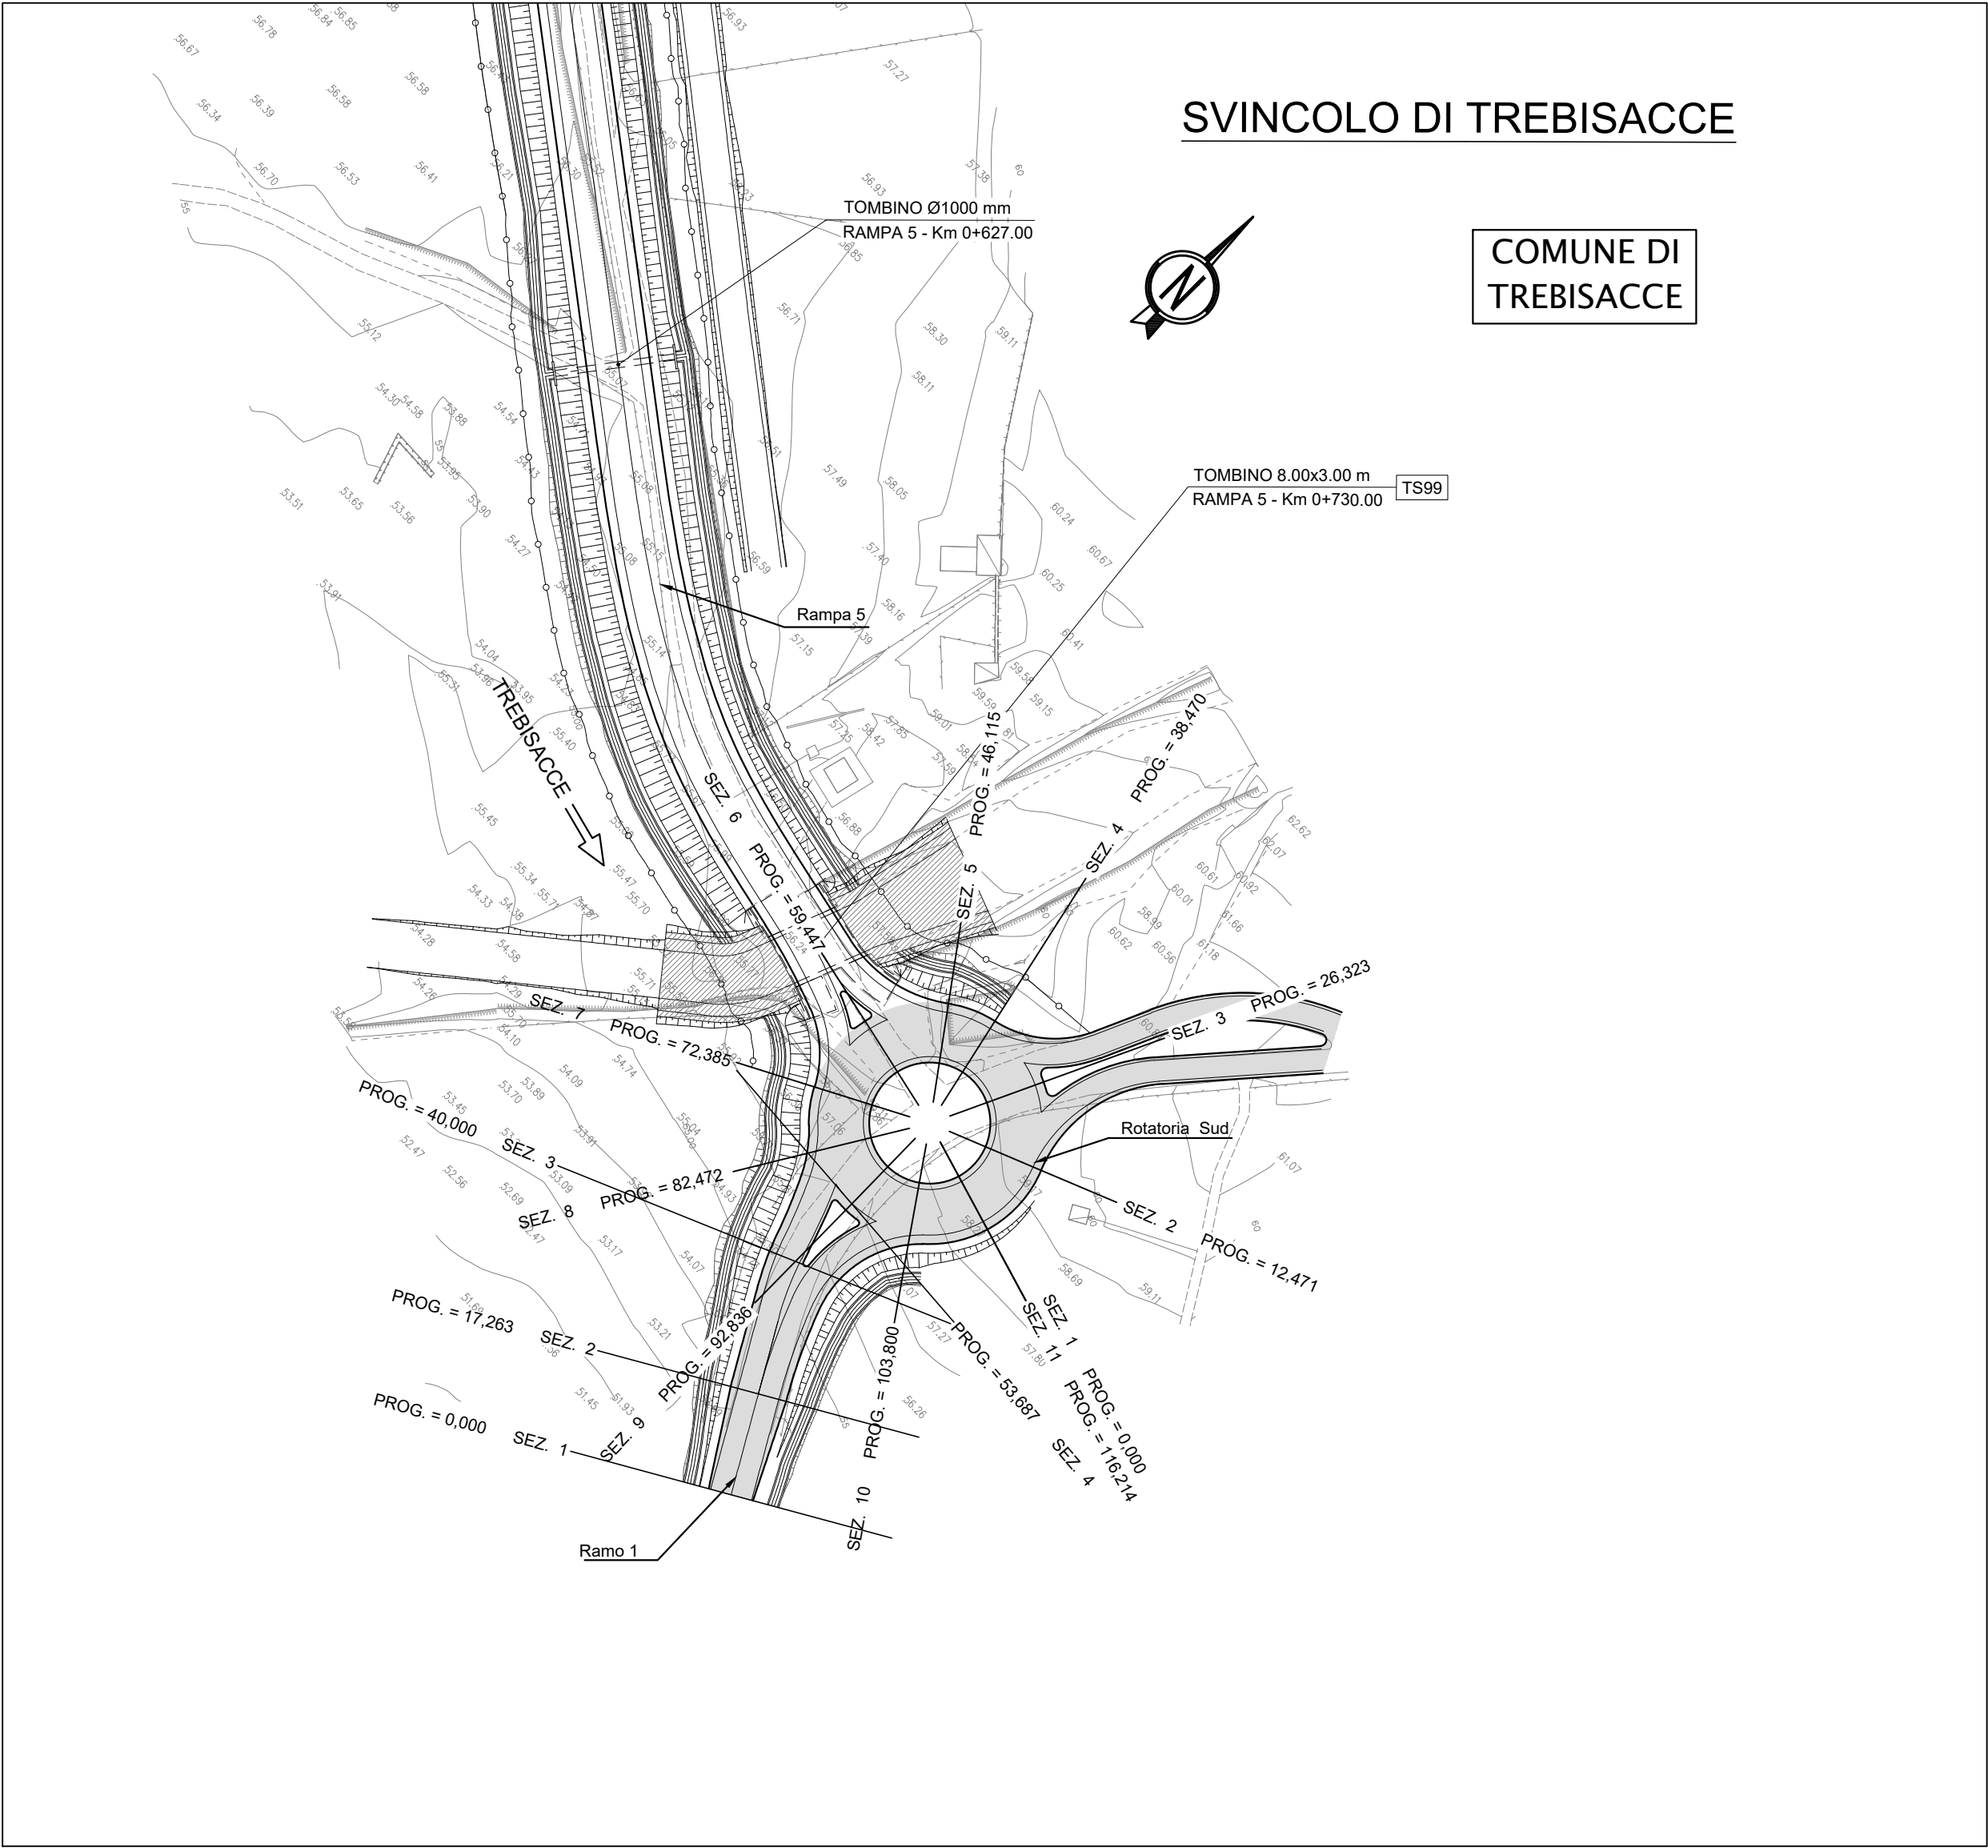

PROFILI LONGITUDINALI scala 1:1000/1:100

LIVELLETTE	DIFF. DI QUOTA DISTANZA PERCENTUALE	h = 5.003 L = 41.692 i = 12.000%	h = 0.500 L = 25.996 i = 2.000%
------------	---	--	---------------------------------------

RAMO 1

Pr	4.499	Pr	46.191
Qr	53.399	Qr	58.402
R	150.000	R	150.000
T	3.103	T	7.500
Ft	0.039	Ft	0.167
Sv	6.234	Sv	15.043

Pr	1.197	Pr	38.891
Qr	53.391	Qr	57.892
R	150.000	R	150.000
T	3.103	T	7.500
Ft	0.039	Ft	0.167
Sv	6.234	Sv	15.043



LIVELLETTE	DIFF. DI QUOTA DISTANZA PERCENTUALE	h = 0.740 L = 29.721 i = 2.489%	h = -1.446 L = 58.107 i = -2.489%	h = 0.706 L = 28.386 i = 2.489%
------------	---	---------------------------------------	---	---------------------------------------

ROTATORIA SUD


Pr	29.721	Pr	87.828
Qr	59.832	Qr	58.386
R	500.000	R	500.000
T	12.442	T	12.440
Ft	0.155	Ft	0.155
Sv	24.887	Sv	24.882

Pr	17.278	Pr	75.388
Qr	59.832	Qr	58.386
R	500.000	R	500.000
T	12.442	T	12.440
Ft	0.155	Ft	0.155
Sv	24.887	Sv	24.882

PLANIMETRIA DI TRACCIAMENTO scala 1:1000

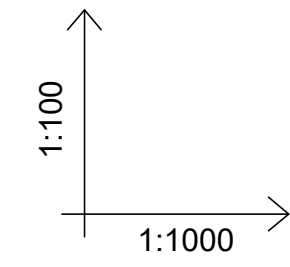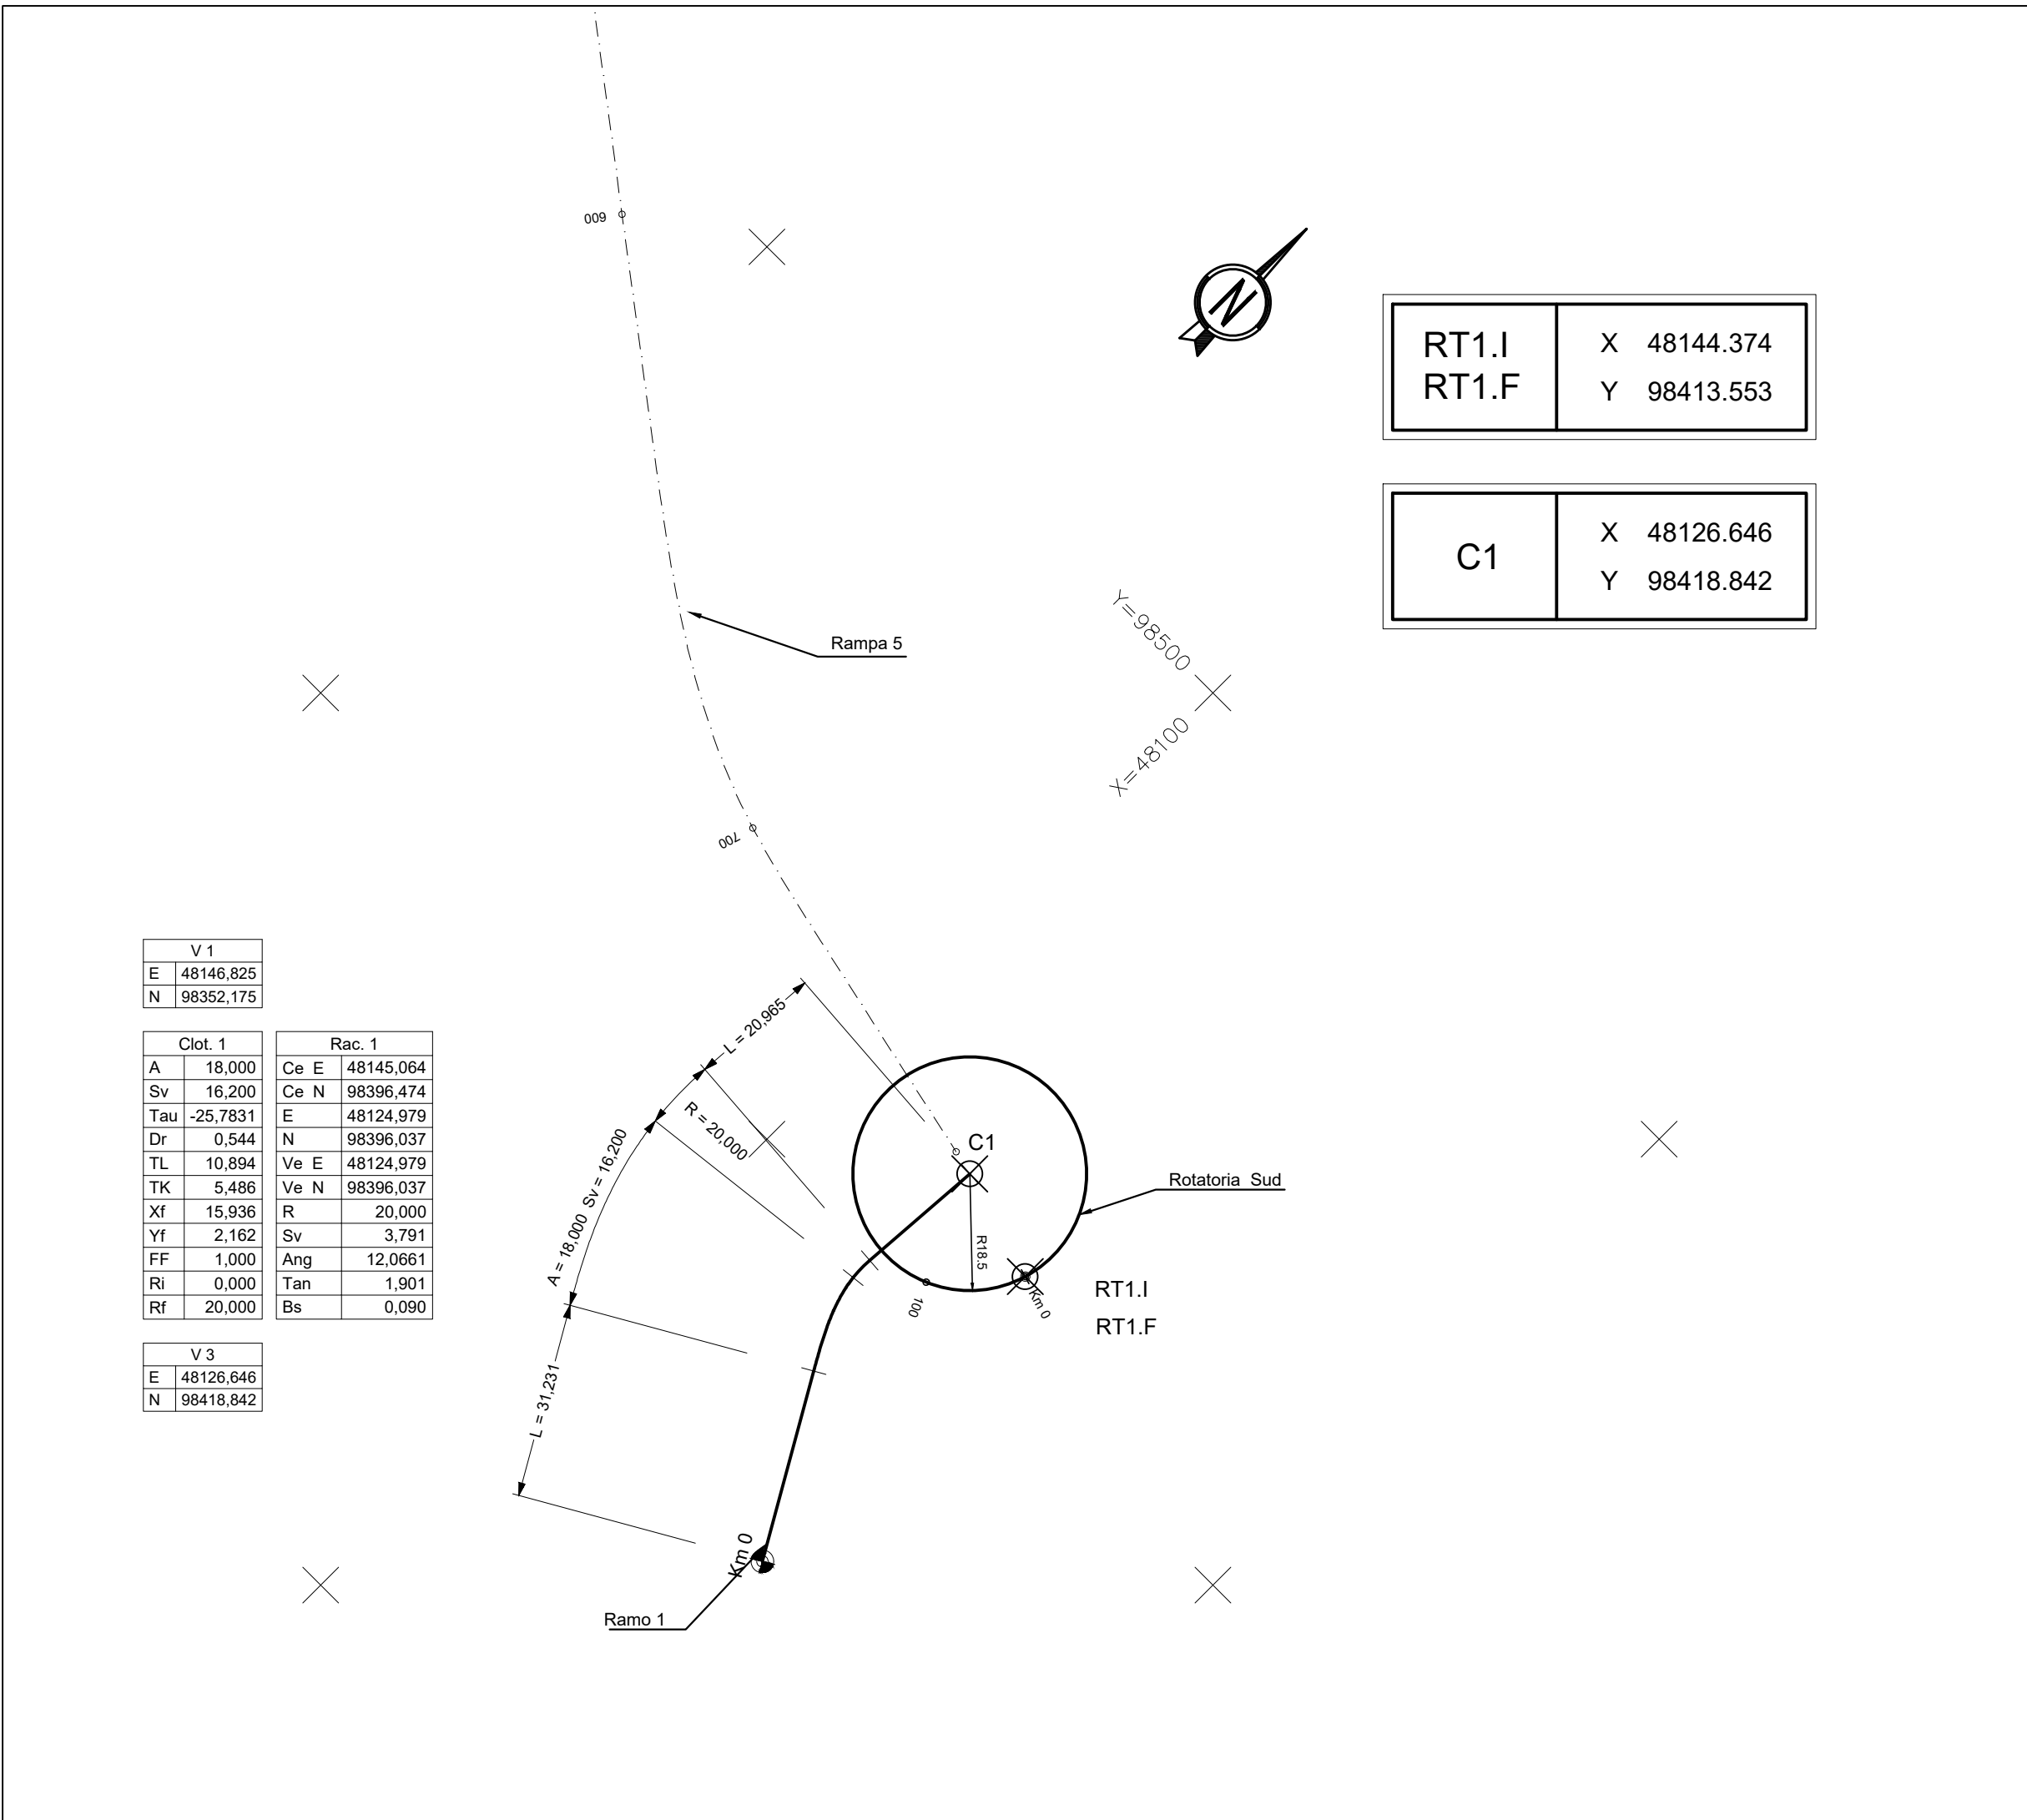

NUMERO SEZIONI	1	2	3	4	5
ANDAMENTO CIGLI	Sx	Sx	Sx	Sx	Sx
	Dn	Dn	Dn	Dn	Dn

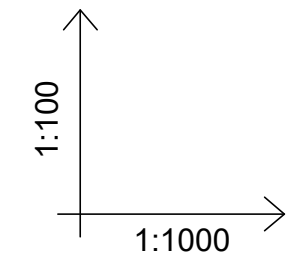

NUMERO SEZIONI	1	2	3	4	5	6	7	8	9	10	11
ANDAMENTO CIGLI	Sx	Sx	Sx	Sx	Sx	Sx	Sx	Sx	Sx	Sx	Sx
	Dn	Dn	Dn	Dn	Dn	Dn	Dn	Dn	Dn	Dn	Dn

ANAS S.p.A.
Direzione Generale
DG 41/08
LAVORI DI COSTRUZIONE DEL 3° MEGALOTTO DELLA S.S. 106 IONICA - CAT. B -
DALL'INNESTO CON LA S.S. 534 (km 365+150) A ROSETO CAPO SPULICO (km 400+000)

PROGETTO ESECUTIVO
VIABILITÀ INTERFERITA

Viabilità Rotatoria Sud Sv.Trebisacce
Planimetria di progetto, di tracciamento e profilo longitudinale

CONTRAENTE GENERALE:
Società di Progetto
SIRJO S.C.p.A.
Presidente:
Dott. Arch. Maria Elena Cuzzocrea

PROGETTAZIONE:
ASTALDI
Dott. Ing. S.Lieto

Consulenti:
STE - Progetto stradale ed idraulica
ROCKSOL - Opere in sotterraneo
ITALCONSULT/RETICO - Strutture
GEODATA - Geologia e litologia
GEO - Geotecnica
CINISGO - Gallerie grotte
ECOLIFE - Ambiente
PROMETEOENGINEERING.IT - Sicurezza ed impianti
Ing. F.GATTO - Interferenze
TECO - Esperti

Il coordinatore per la sicurezza:
Ing. L.A. Gargiulo

IL RESPONSABILE DEL PROCEDIMENTO:
Ing. R. Luperio

Rep.: -
Codice Progetto: L0716CE1901
Codice Elaborato: T02IN35TRA PF02B

Scala di rappresentazione: 1:1000/1:100

Rev.	Data	Descrizione	Redatto	Verificato	Approvato
A	28.04.2017	Emissione	Ing. D. Di Renzo	Ing. F.M. La Camera	Ing. E. Campa
B	15.04.2019	Revisione	Ing. D. Di Renzo	Ing. F.M. La Camera	Ing. S. Lieto