



PLANIMETRIA DI PROGETTO

Scala 1:1000

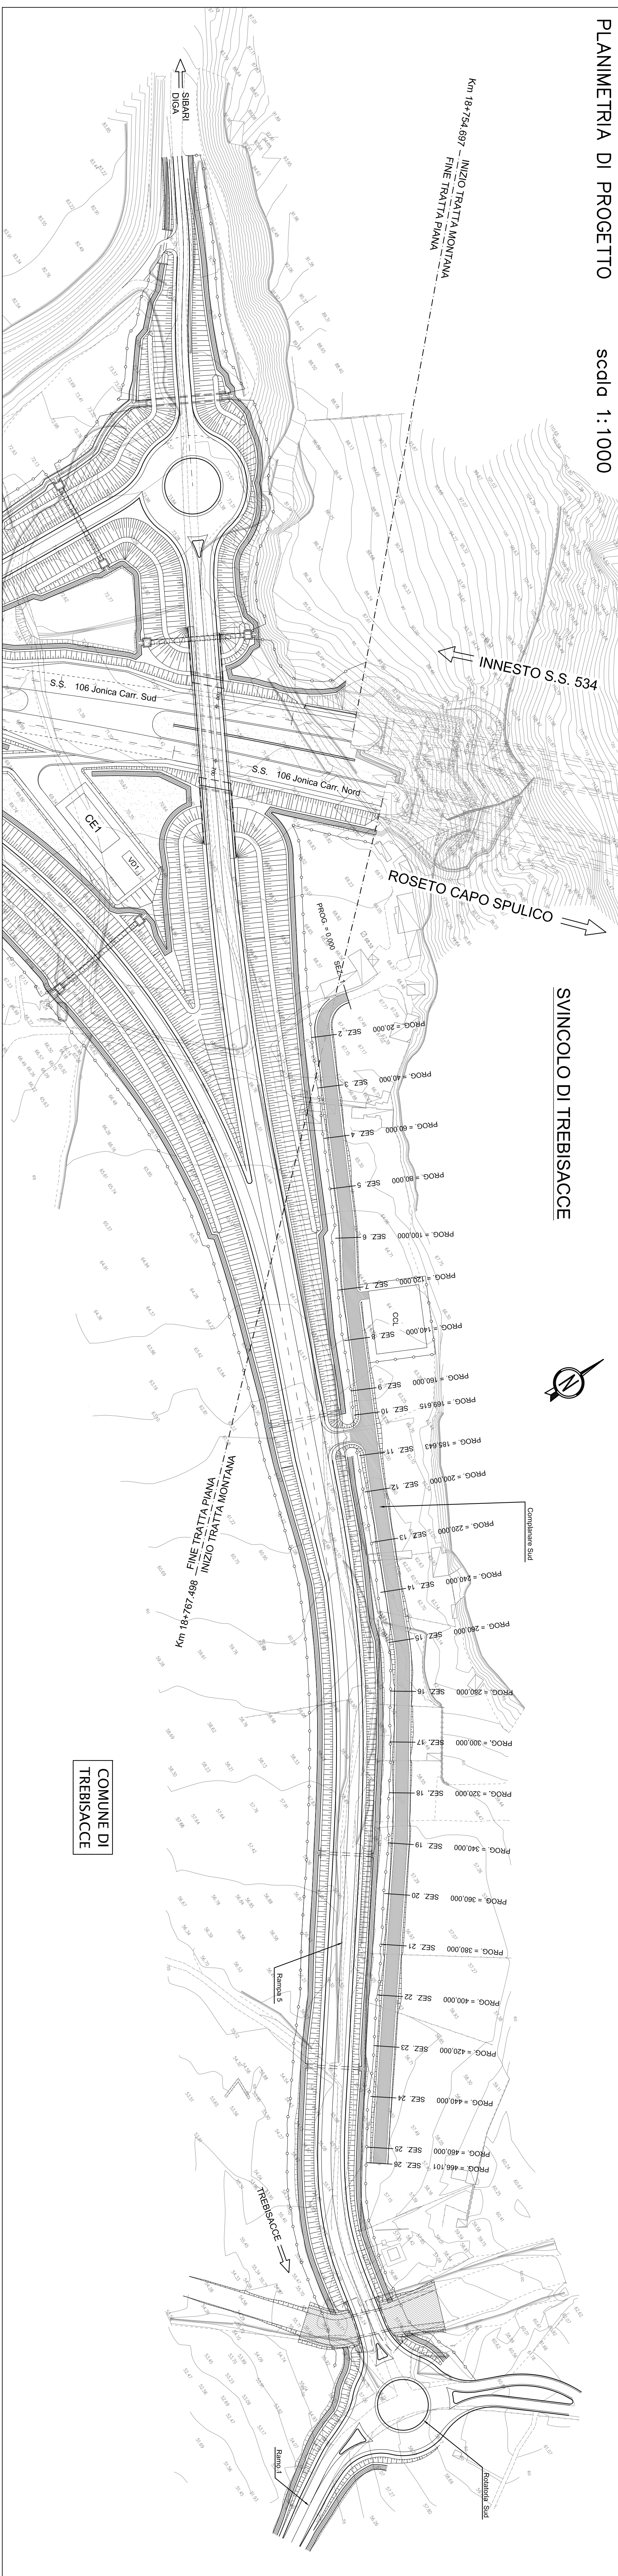


PLANIMETRIA DI TRACCIAMENTO

scala 1:1000

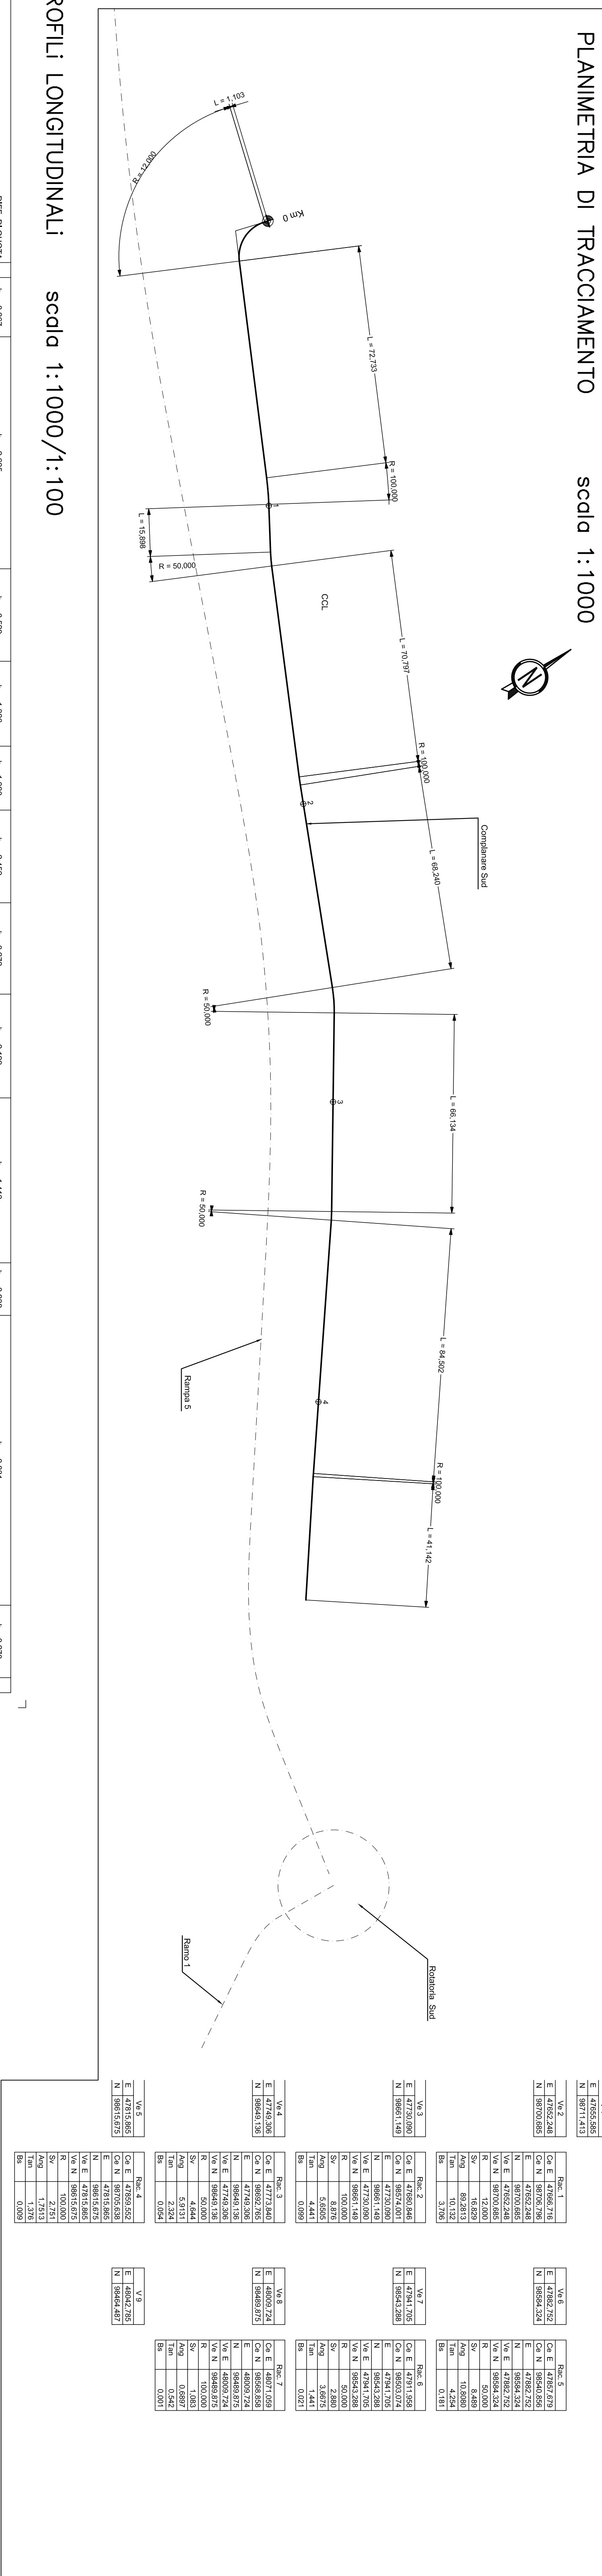

PROFILI LONGITUDINALI scala 1:1000/1:100

Scala 1:1000/1:100

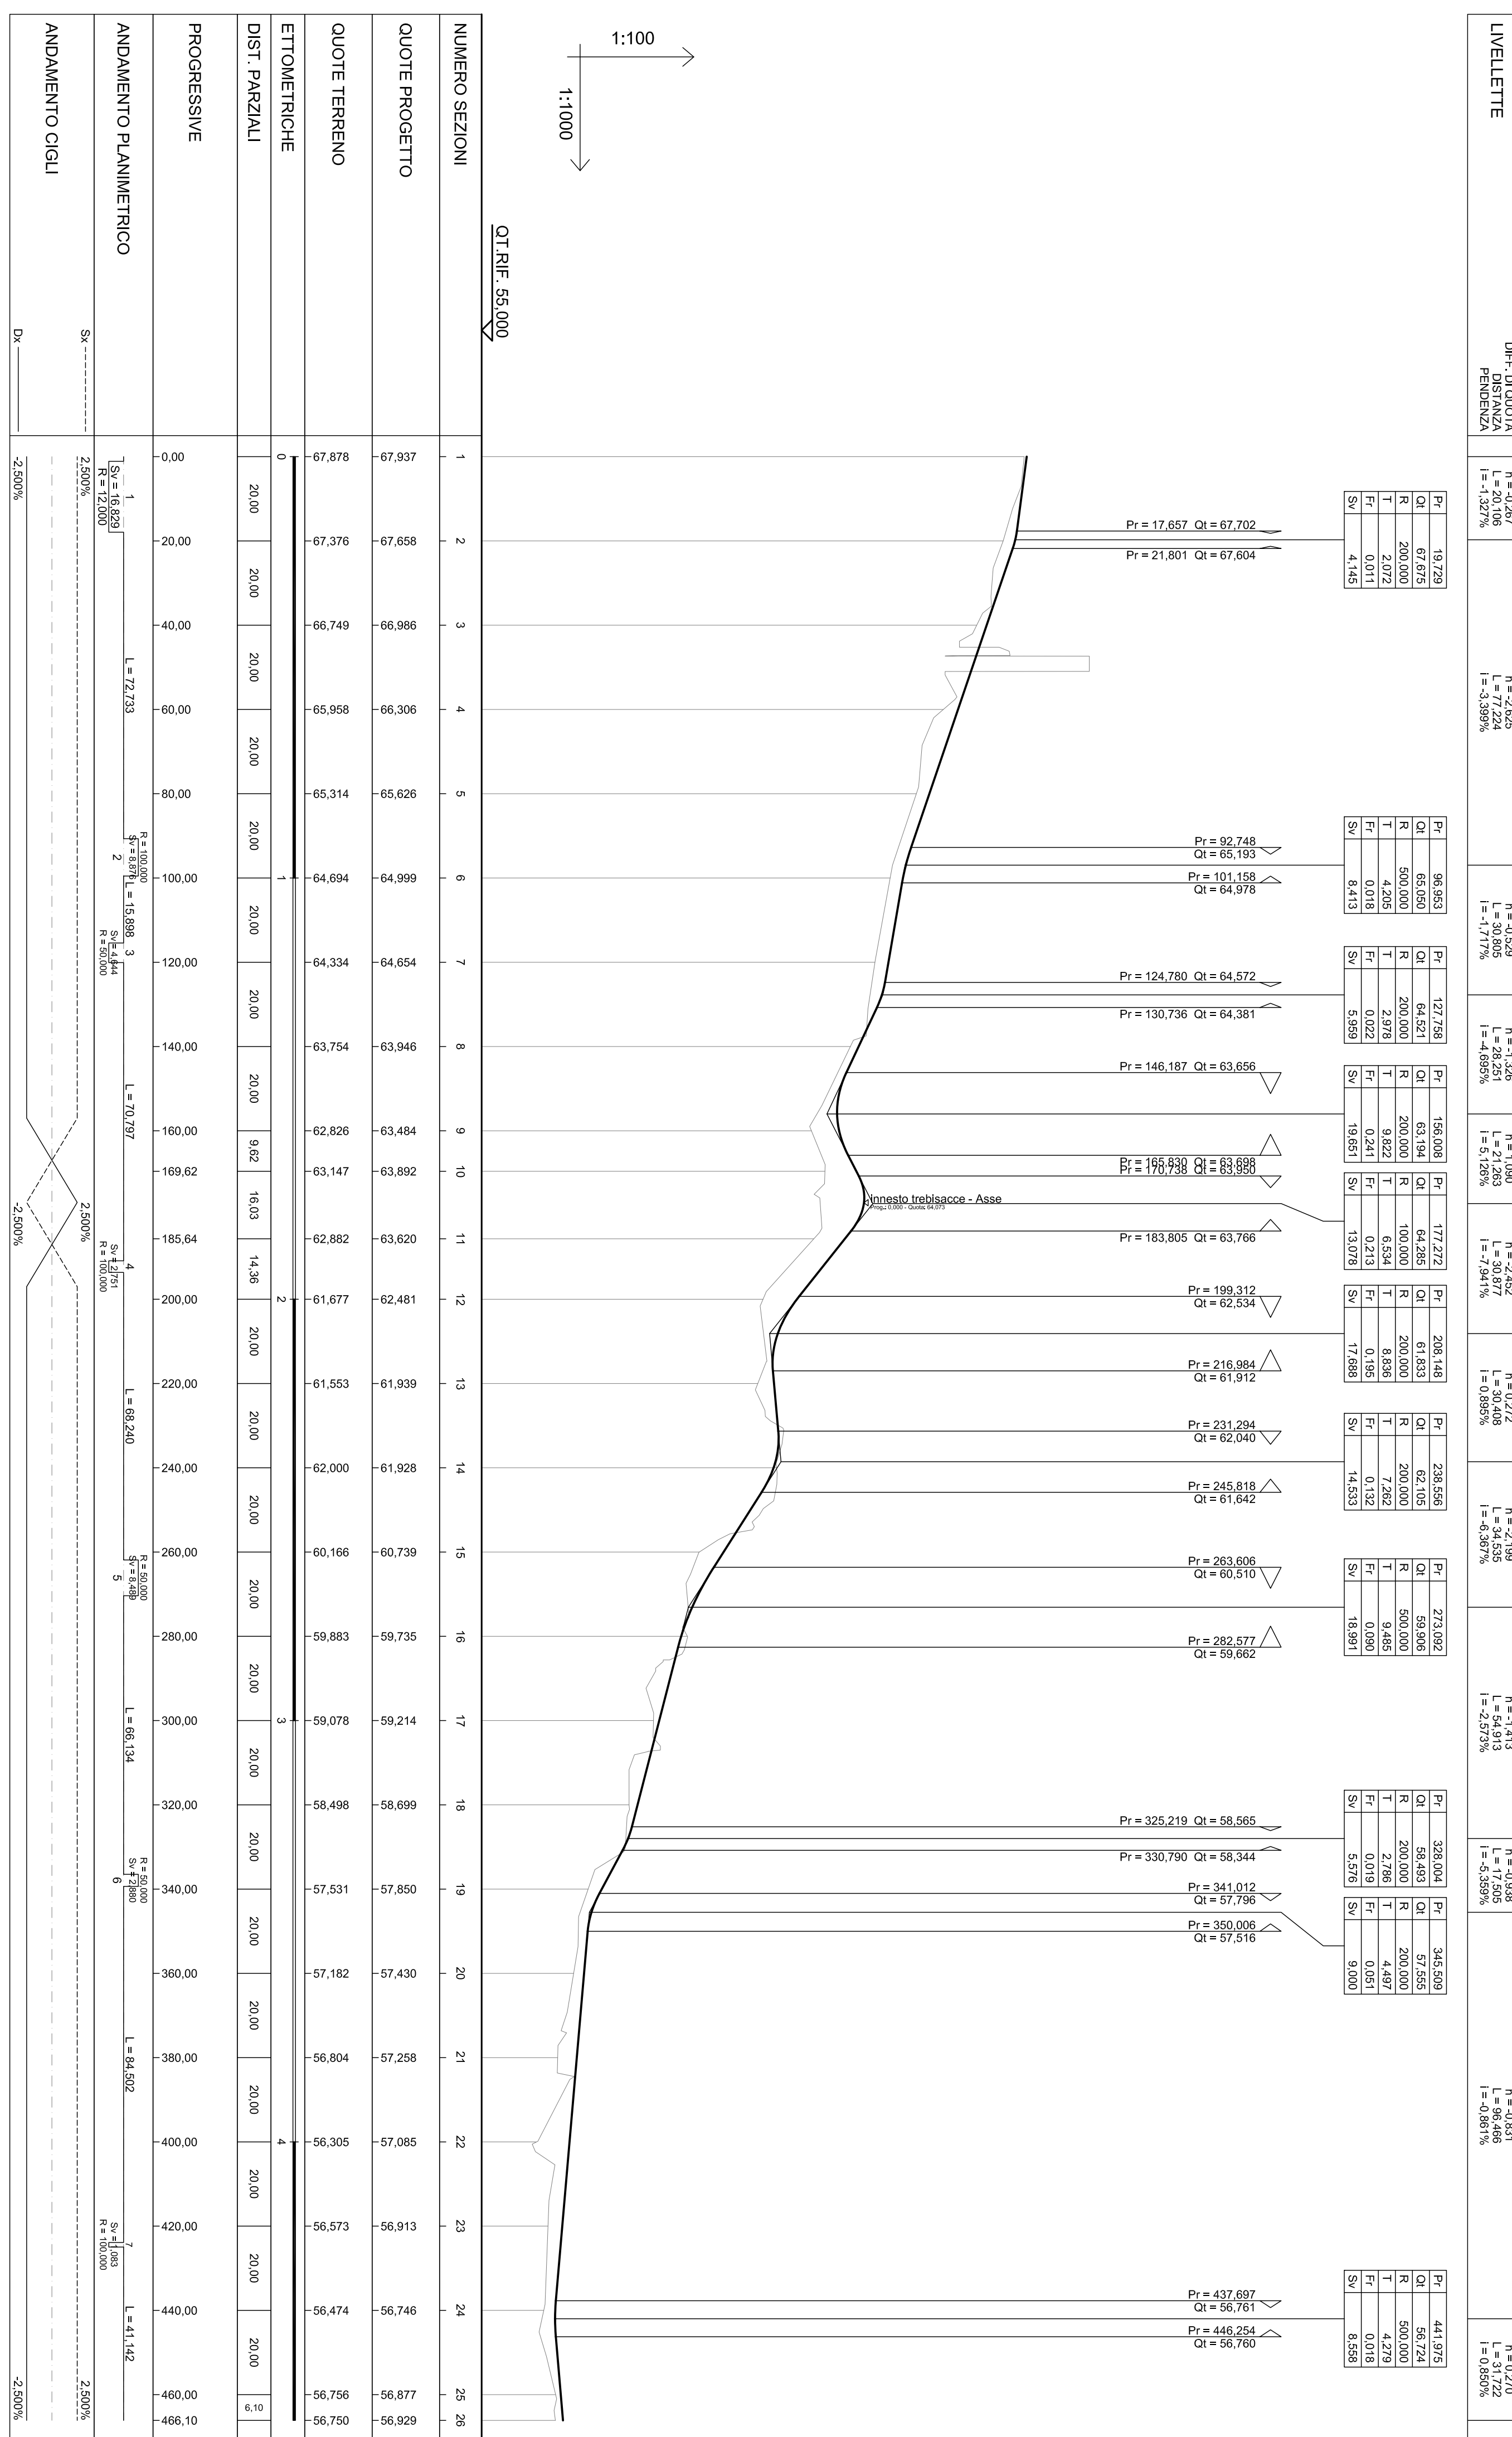[illegible]