

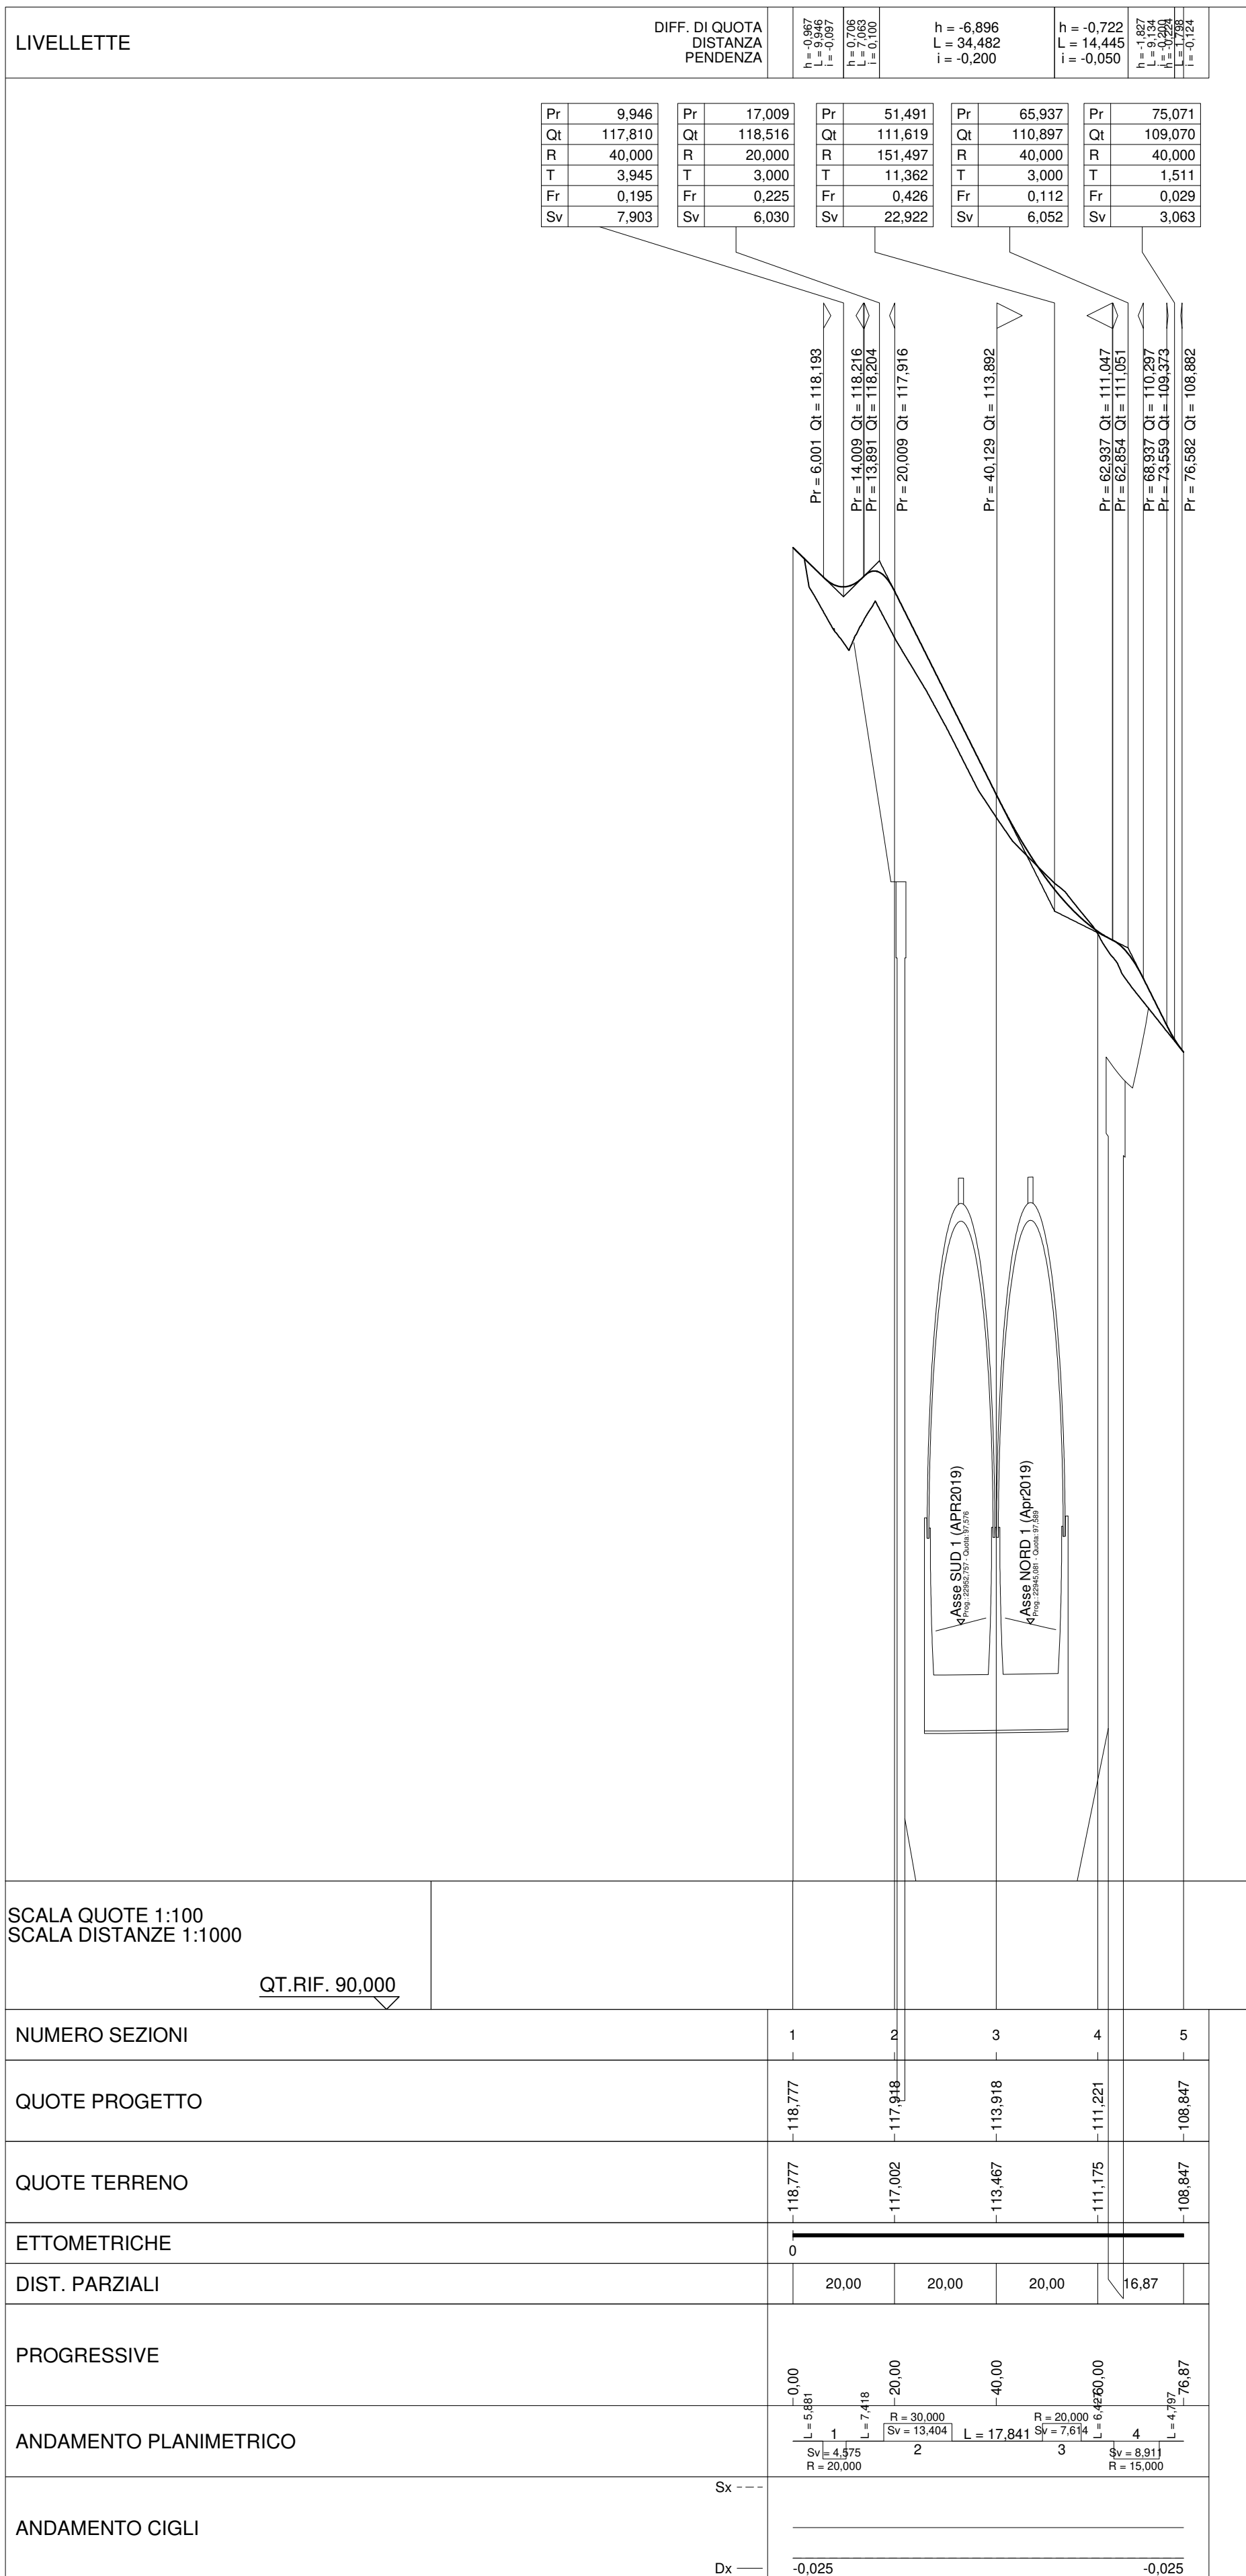


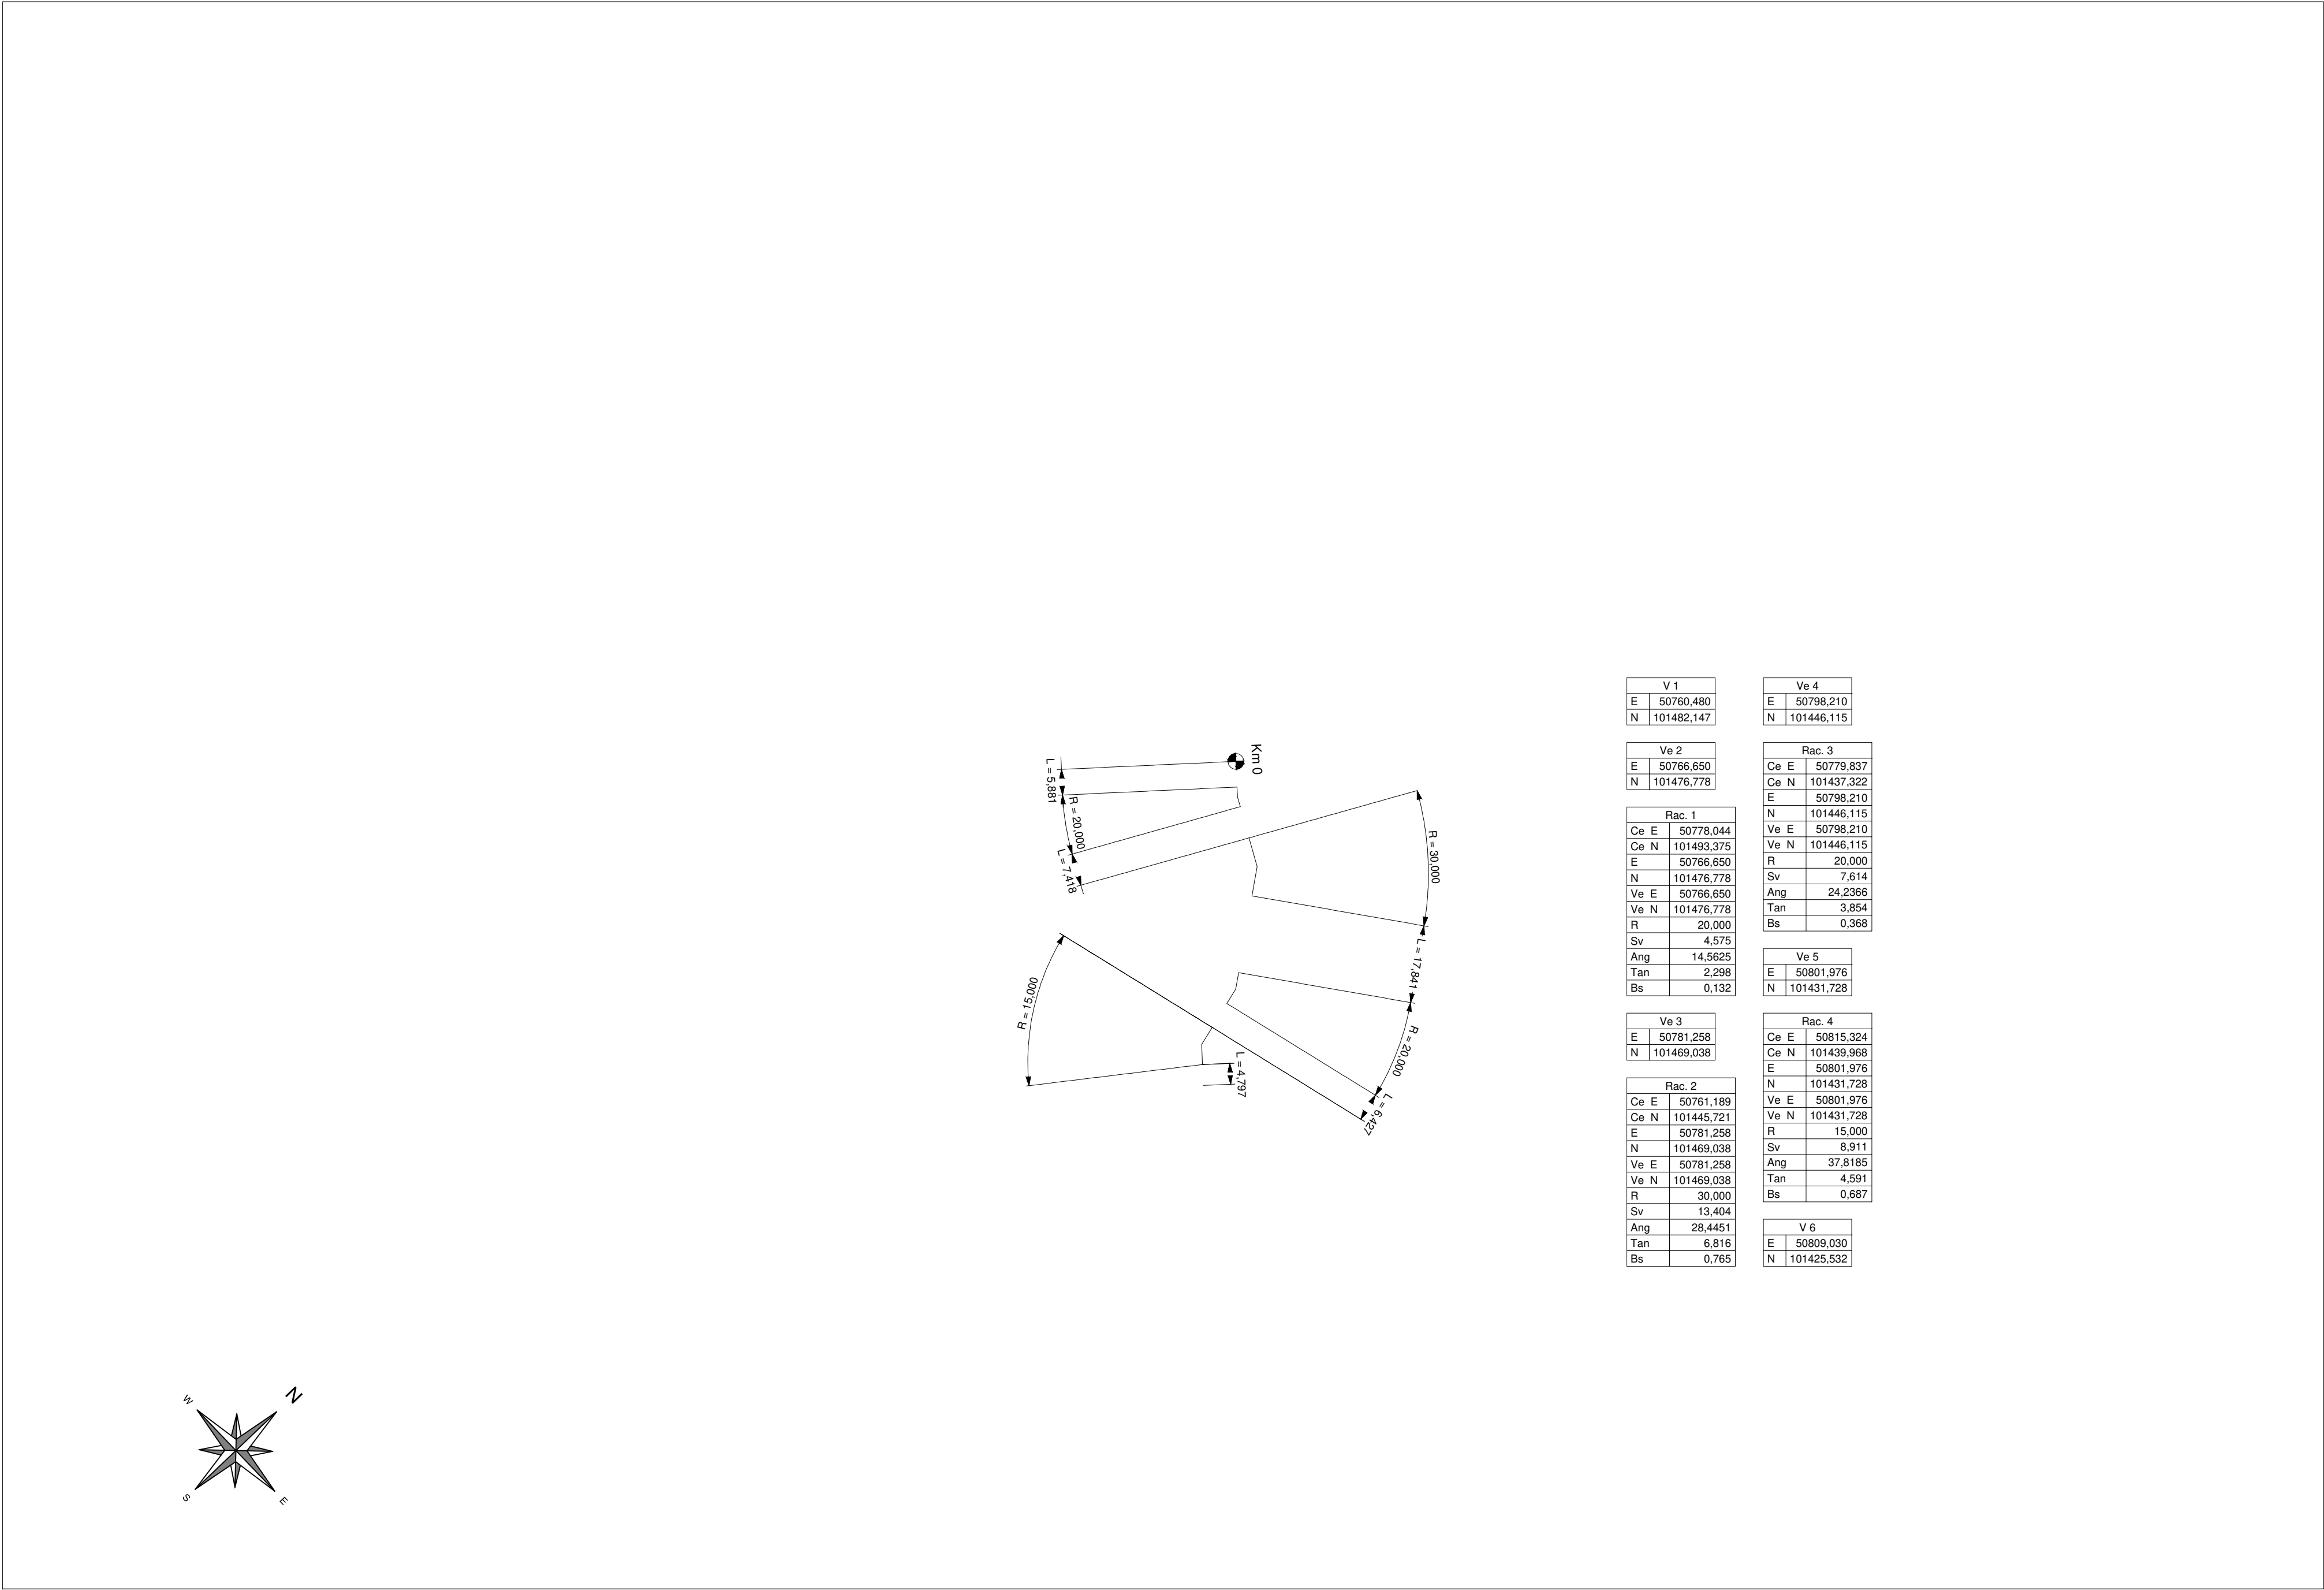

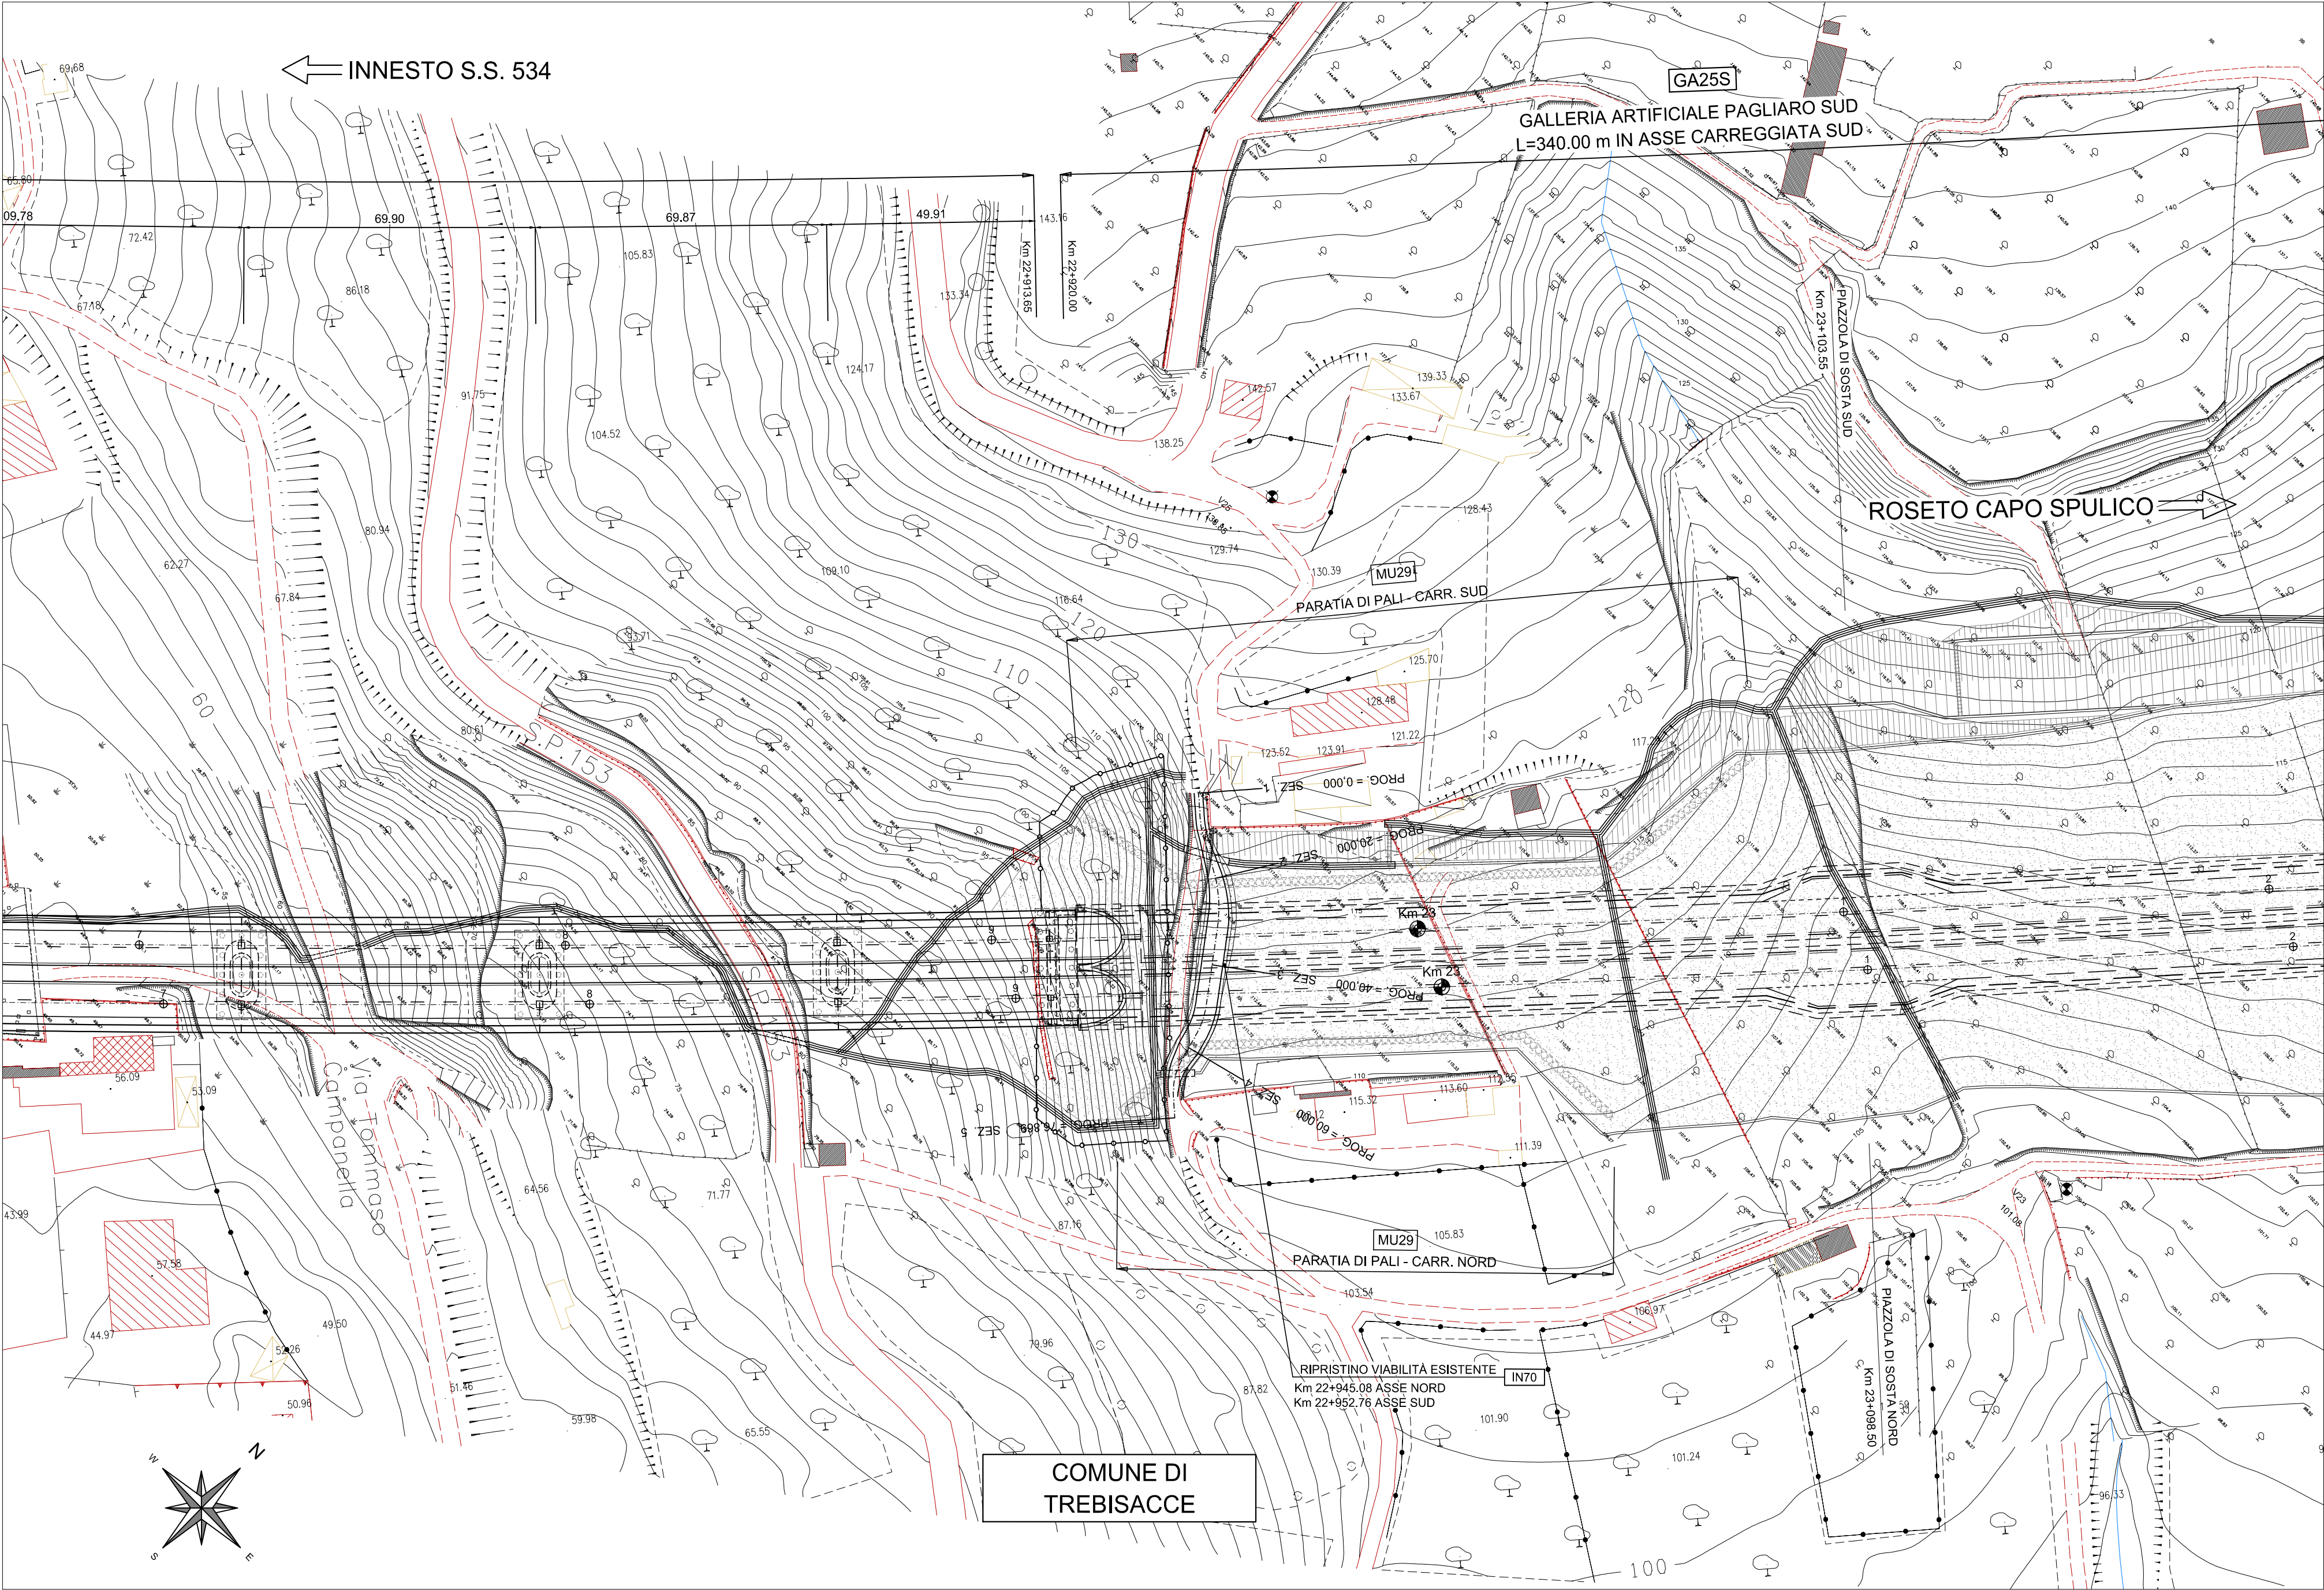

Divisione Generale

DG 41/08

LAVORI DI COSTRUZIONE DEL 3° MEGALOTTO DELLA S.S. 106 JONICA - CAT. B -
DALL'INNESTO CON LA S.S. 534 (km 365+150) A ROSETO CAPO SPULICO (km 400+000)

PROGETTO ESECUTIVO

VIABILITA' INTERFERITA

RIPRISTINO VIABILITA' ESISTENTE AL Km 22+942

Planimetria, tracciamento, profilo

CONTRAENTE GENERALE:
Società di Progetto

SIRJO s.C.p.A.

Dott. Arch. Maria Elena Cuzzocrea



Il progettista:
Dott. Ing. S. Lieto

Consulenti:

STE - Progetto stradale ed idraulica
ROCKSOL - Opere in sotterraneo
ITALCONSULT/ISTETECO - Strutture
GEODATA - Geologia e Ingegneria
GIS - Geomatica
CINQUEO - Gallerie sgruotate
ECODIAP - Ambienti
LAND - Archeologia
PROMETHEENGINEERING/IT - Sicurezza dei Impianti
Ing. F. GATTO - Interferenze
TECO - Espropri

Il coordinatore per la sicurezza:
Ing. L.A. Gargiulo

IL RESPONSABILE DEL PROCEDIMENTO:
Ing. R. Luggeria

Rep.: -

Codice Progetto: **L O 7 1 6 C E 1 9 0 1**

Codice Elaborato: **T 0 3 I N 7 0 T R A P F 0 1 A**

Scala di rappresentazione: 1:1000

Rev.	Data	Descrizione	Redatto	Verificato	Approvato
A	15.04.19	Emissione	Ing. D. Di Ranzo	Ing. F.M. La Camera	Ing. S. Lieto