


PLANIMETRIA DI PROGETTO scala 1:1000

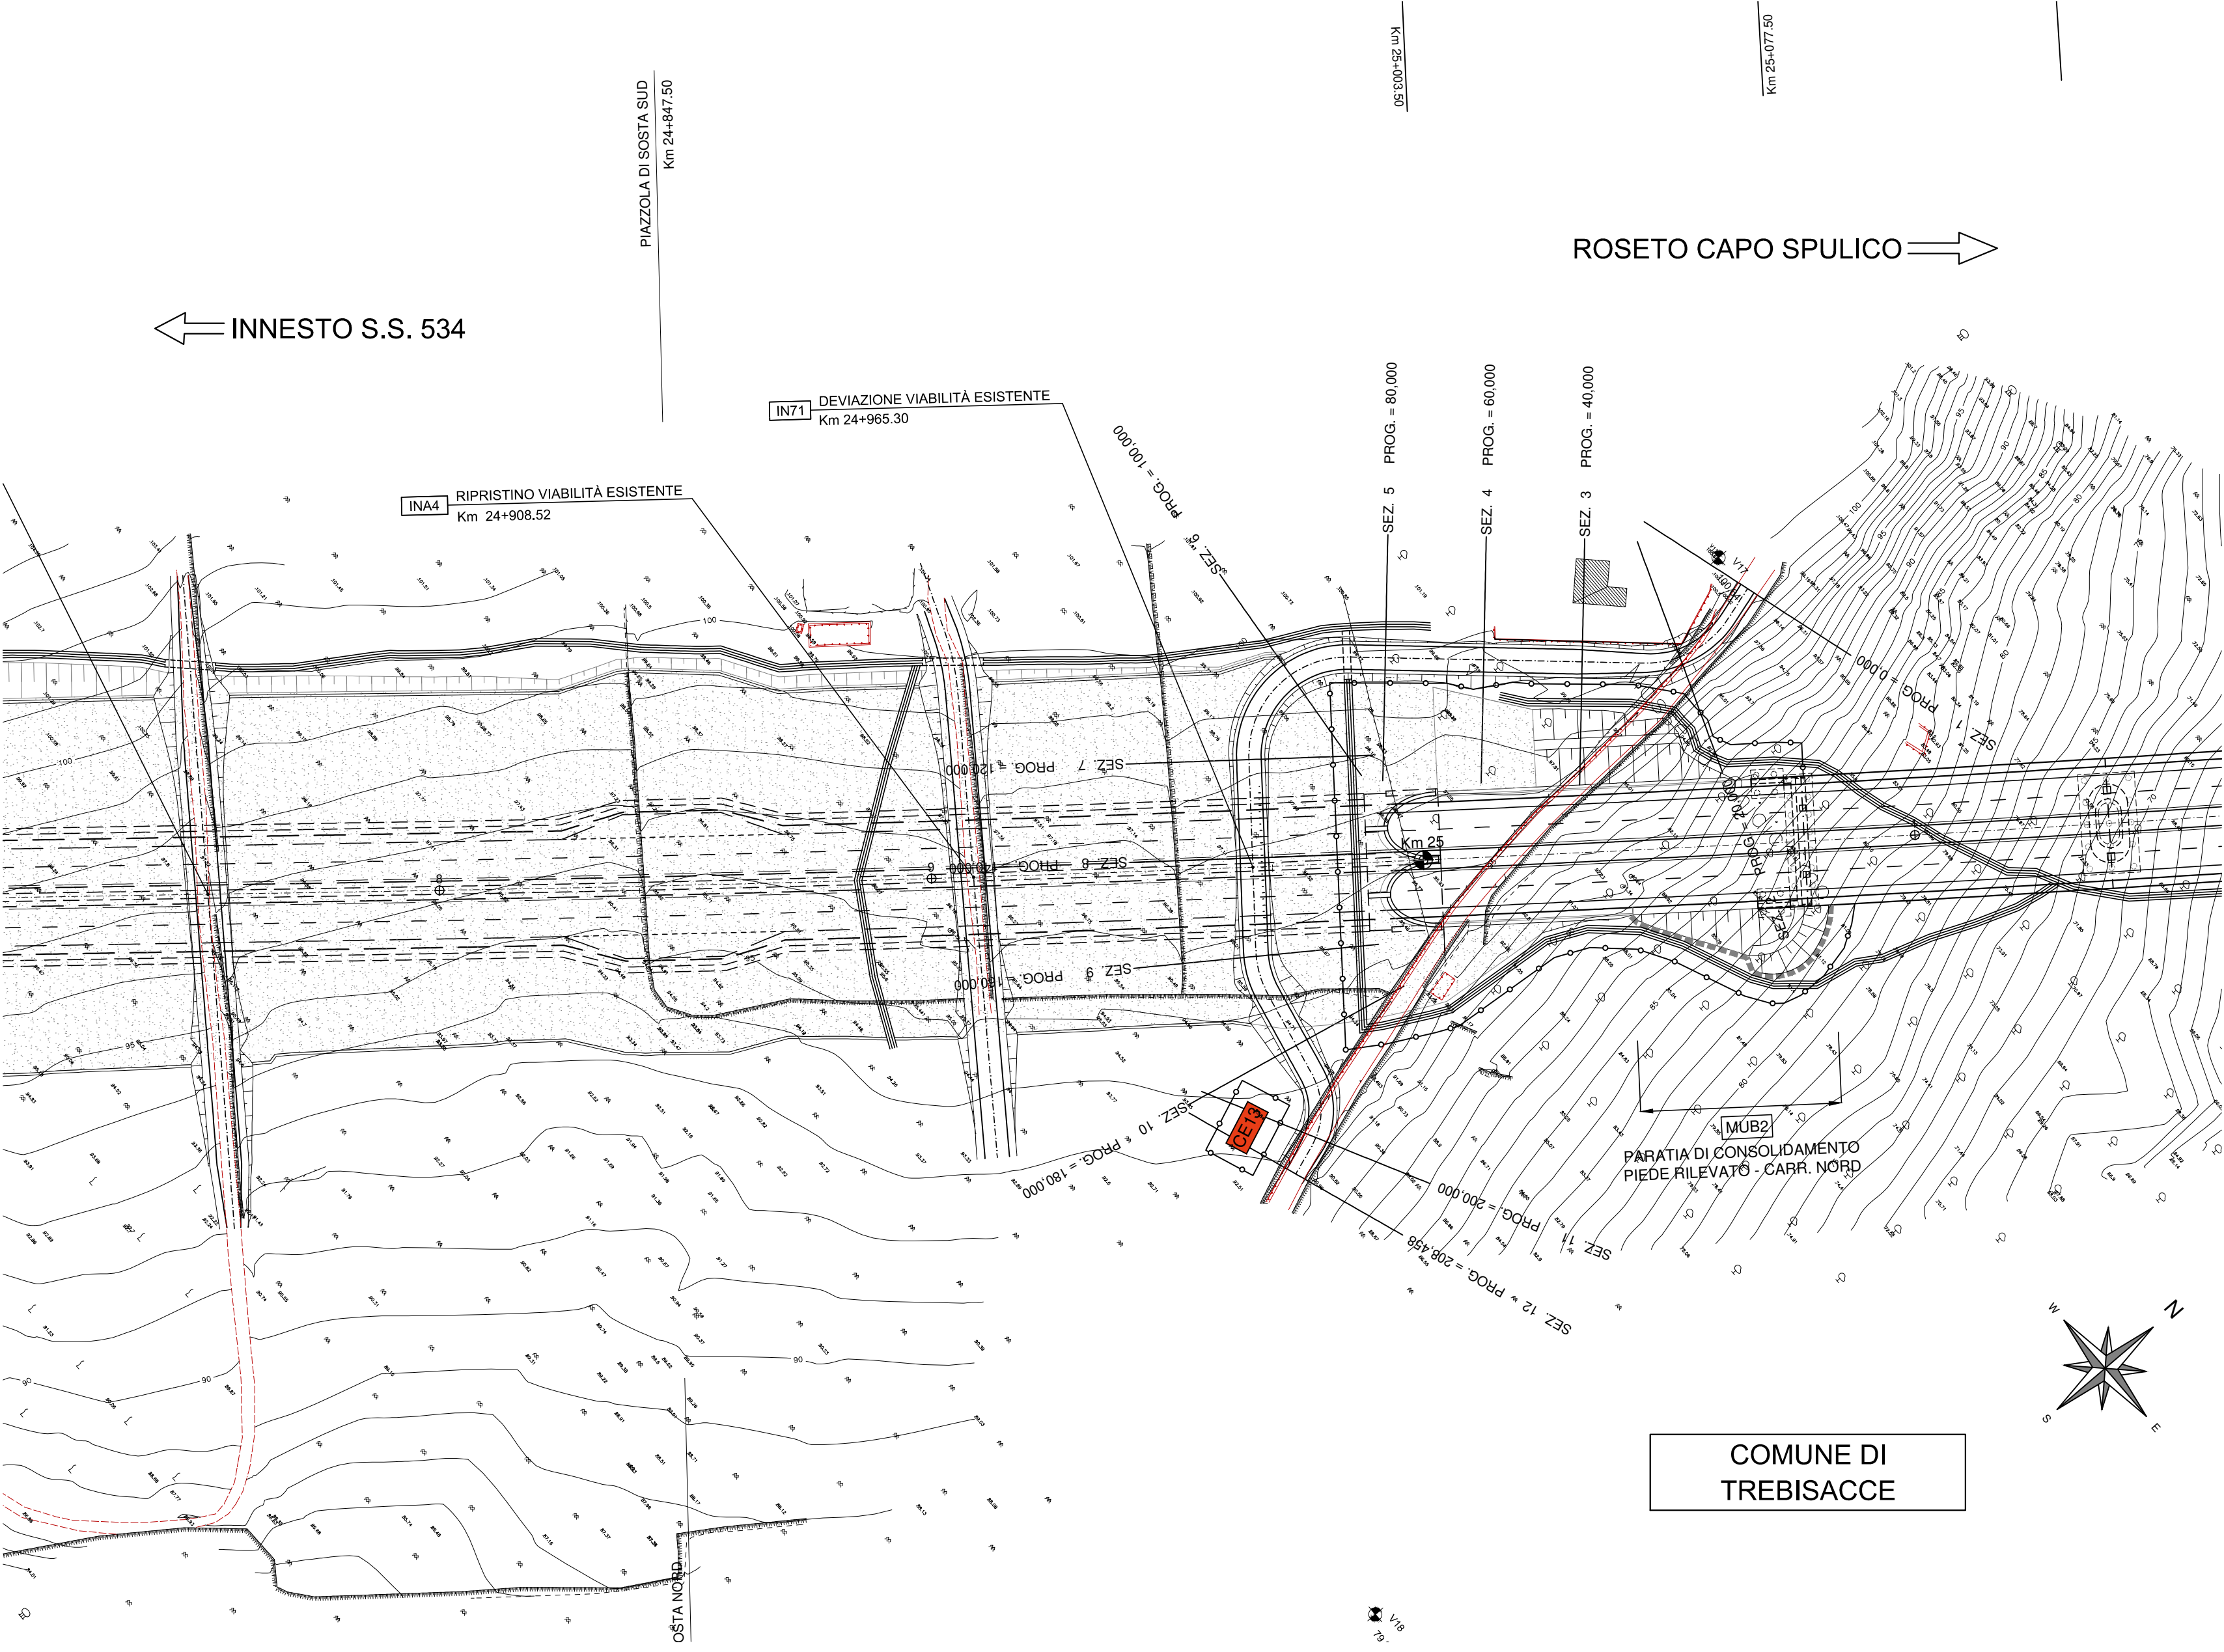

PLANIMETRIA DI TRACCIAMENTO scala 1:1000


V 1		V 4	
E	52100.076	E	52096.019
N	103125.410	N	103996.762

Rac. 1		Rac. 3	
Ce E	52093.424	Ce E	52103.768
Ce N	103110.891	Ce N	103015.386
E	52100.768	E	52096.019
N	103105.872	N	102996.762
Ve E	52100.768	Ve E	52096.019
Ve N	103105.872	Ve N	102996.762
R	20.000	R	20.000
Sv	20.350	Sv	9.340
Ang.	64.770	Ang.	29.750
Tan.	11.544	Tan.	4.911
Ba	2.900	Ba	0.559


V 2		Rac. 4	
E	52105.795	Ce E	52114.809
N	103115.872	Ce N	103077.396
E	52105.795	E	52126.112
N	103096.420	N	102996.762
Ve E	52105.795	Ve E	52126.112
Ve N	103096.420	Ve N	102996.762
R	15.000	R	15.000
Sv	15.000	Sv	15.000
Ang.	65.000	Ang.	65.000
Tan.	8.415	Tan.	8.415
Ba	2.199	Ba	2.199

Rac. 2		V 5	
Ce E	52073.350	Ce E	52118.112
Ce N	103006.420	Ce N	103007.396
E	52044.341	E	52118.112
N	103007.396	N	102996.762
Ve E	52044.341	Ve E	52118.112
Ve N	103007.396	Ve N	102996.762
R	20.000	R	20.000
Sv	20.350	Sv	9.340
Ang.	103.587	Ang.	29.750
Tan.	21.169	Tan.	4.911
Ba	3.115	Ba	0.559

Rac. 5		V 6	
Ce E	52118.112	Ce E	52118.112
Ce N	103007.396	Ce N	103007.396
E	52118.112	E	52118.112
N	102996.762	N	102996.762
Ve E	52118.112	Ve E	52118.112
Ve N	102996.762	Ve N	102996.762
R	20.000	R	20.000
Sv	20.350	Sv	9.340
Ang.	103.587	Ang.	29.750
Tan.	21.169	Tan.	4.911
Ba	3.115	Ba	0.559

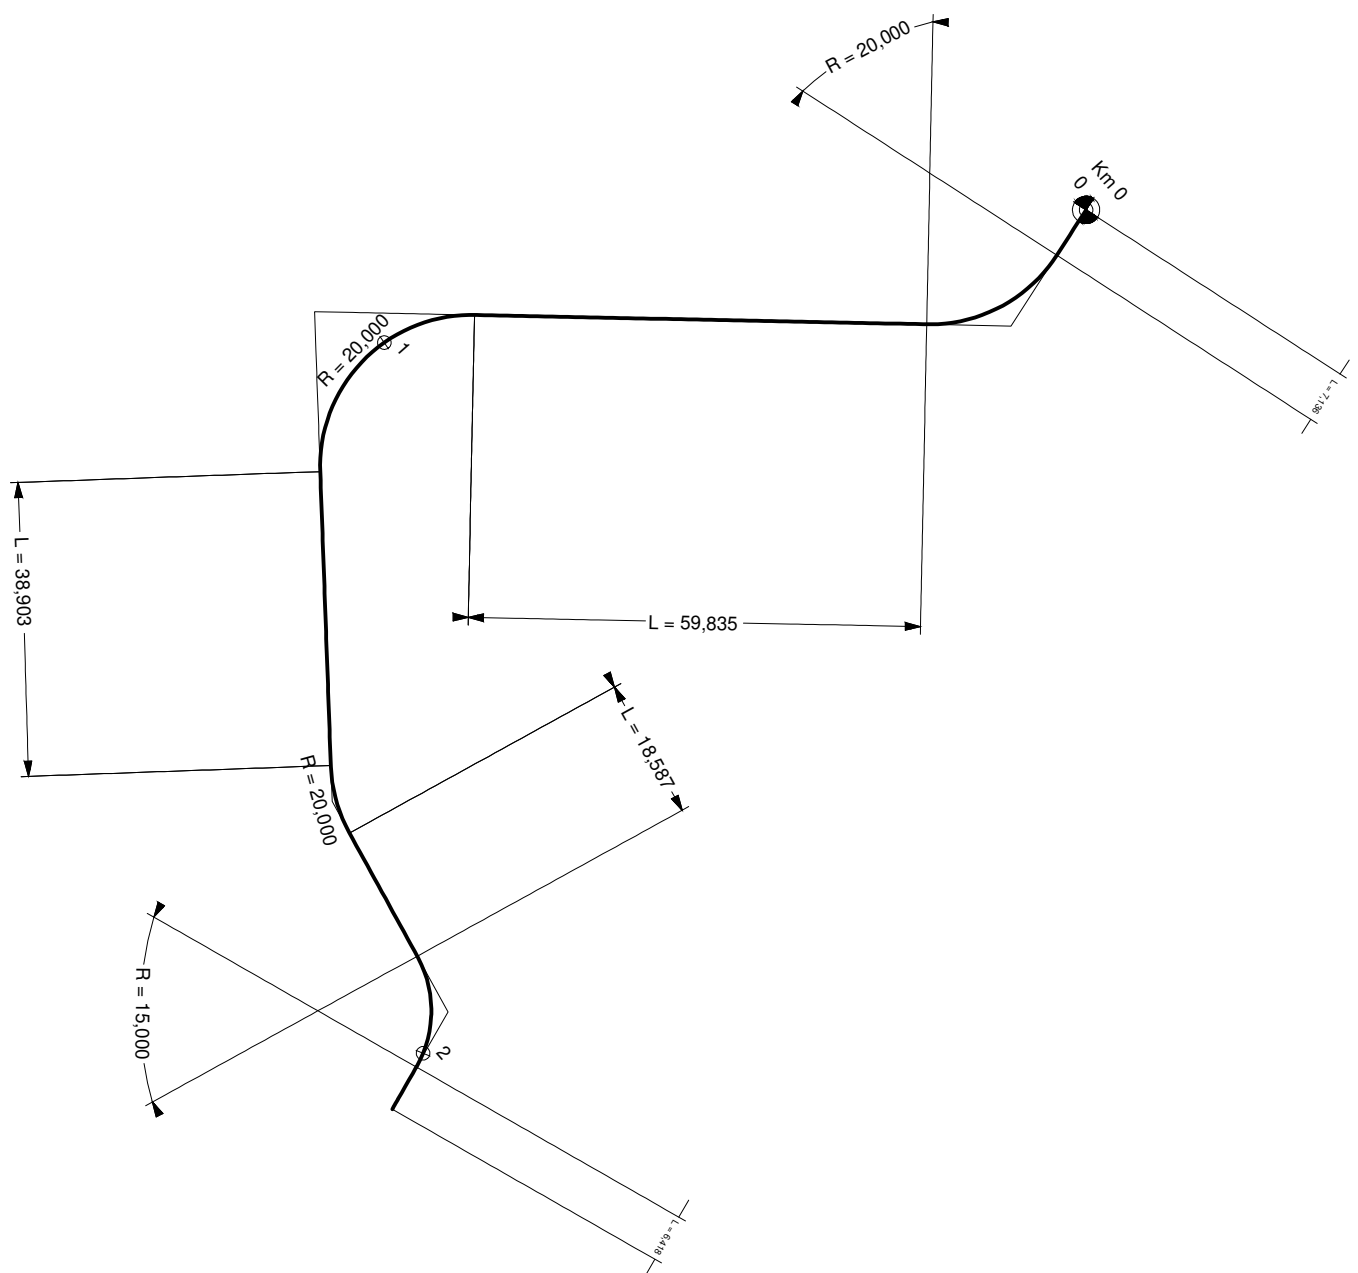

PROFILO LONGITUDINALE scala 1:1000/1:100

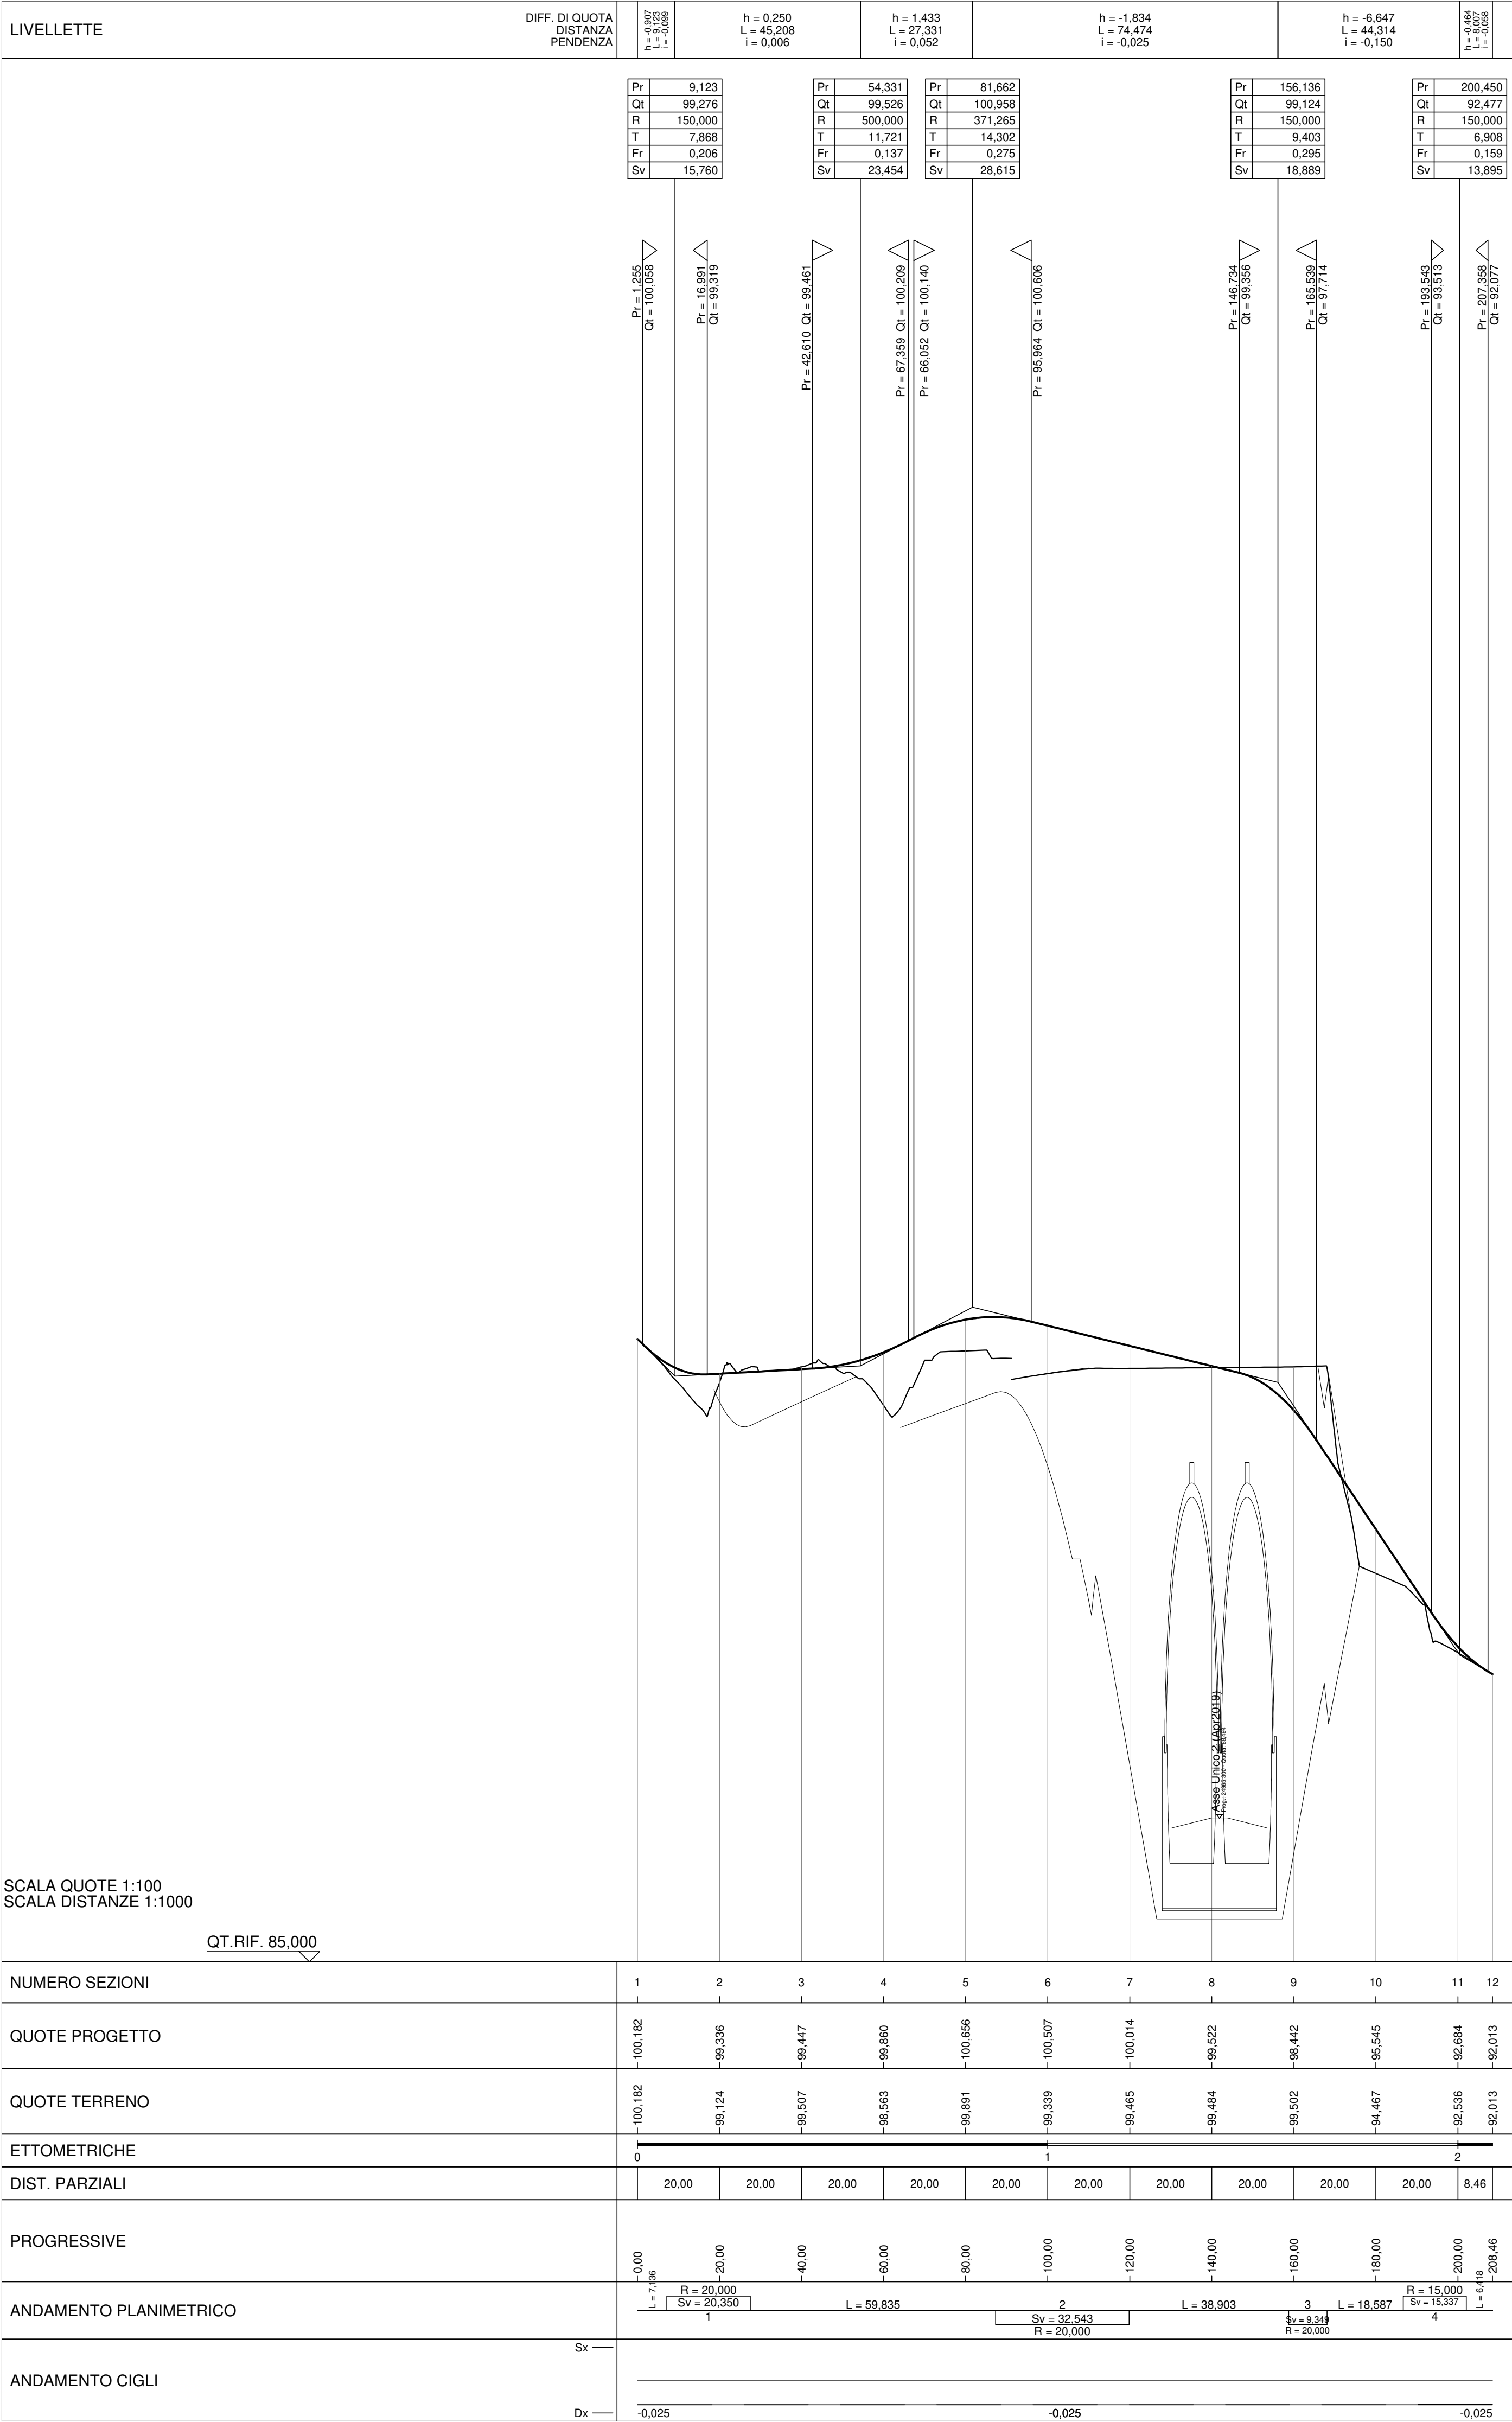

ANAS Sp.A.
Divisione Generale
DG 41/08
LAVORI DI COSTRUZIONE DEL 3° MEGALOTTO DELLA S.S. 106 JONICA - CAT. B -
DALL'INNESTO CON LA S.S. 534 (km 365+150) A ROSETO CAPO SPULICO (km 400+000)
PROGETTO ESECUTIVO
VIABILITA' INTERFERITA
DEVIATION VIABILITY' ESISTENTE AL Km 24+965,30
Planimetria, tracciamento e profilo
CONTRAENTE GENERALE:
SIRJO s.c.p.a.
Società di Progetto
Presidente:
Dott. Arch. Maria Elena Cuzzocrea
PROGETTAZIONE:
ASTALDI
salini
impregio
Il progettista:
Dott. Ing. S. Lieto
Consulente:
STE - Progetto stradale ed idraulica
ROCKSOL - Opere in sotterraneo
ITALCONSULTESTEC - Strutture
GEODATA - Geologia e Ingegneria
GIS - Geomatica
CINQUE - Gallerie sifonate
ECODIAP - Ambiente
LAND - Archeologia
PROHETECENGINEERING.IT - Sicurezza dei Impianti
Ing. F. GATTO - Interferenze
TECO - Espropri
Il coordinatore per la sicurezza:
Ing. L.A. Gargiulo
IL RESPONSABILE DEL PROCEDIMENTO:
Ing. R. Laporta

Rep.: -

Codice Progetto: **L0716CE1901**

Codice Elaborato: **T03IN71TRAPF01A**

Scala di rappresentazione: Vari

Rev.	Data	Descrizione	Redatto	Verificato	Approvato
A	15.04.19	Emissione	Ing. D. Di Ranzo	Ing. F.M. La Camera	Ing. S. Lieto