




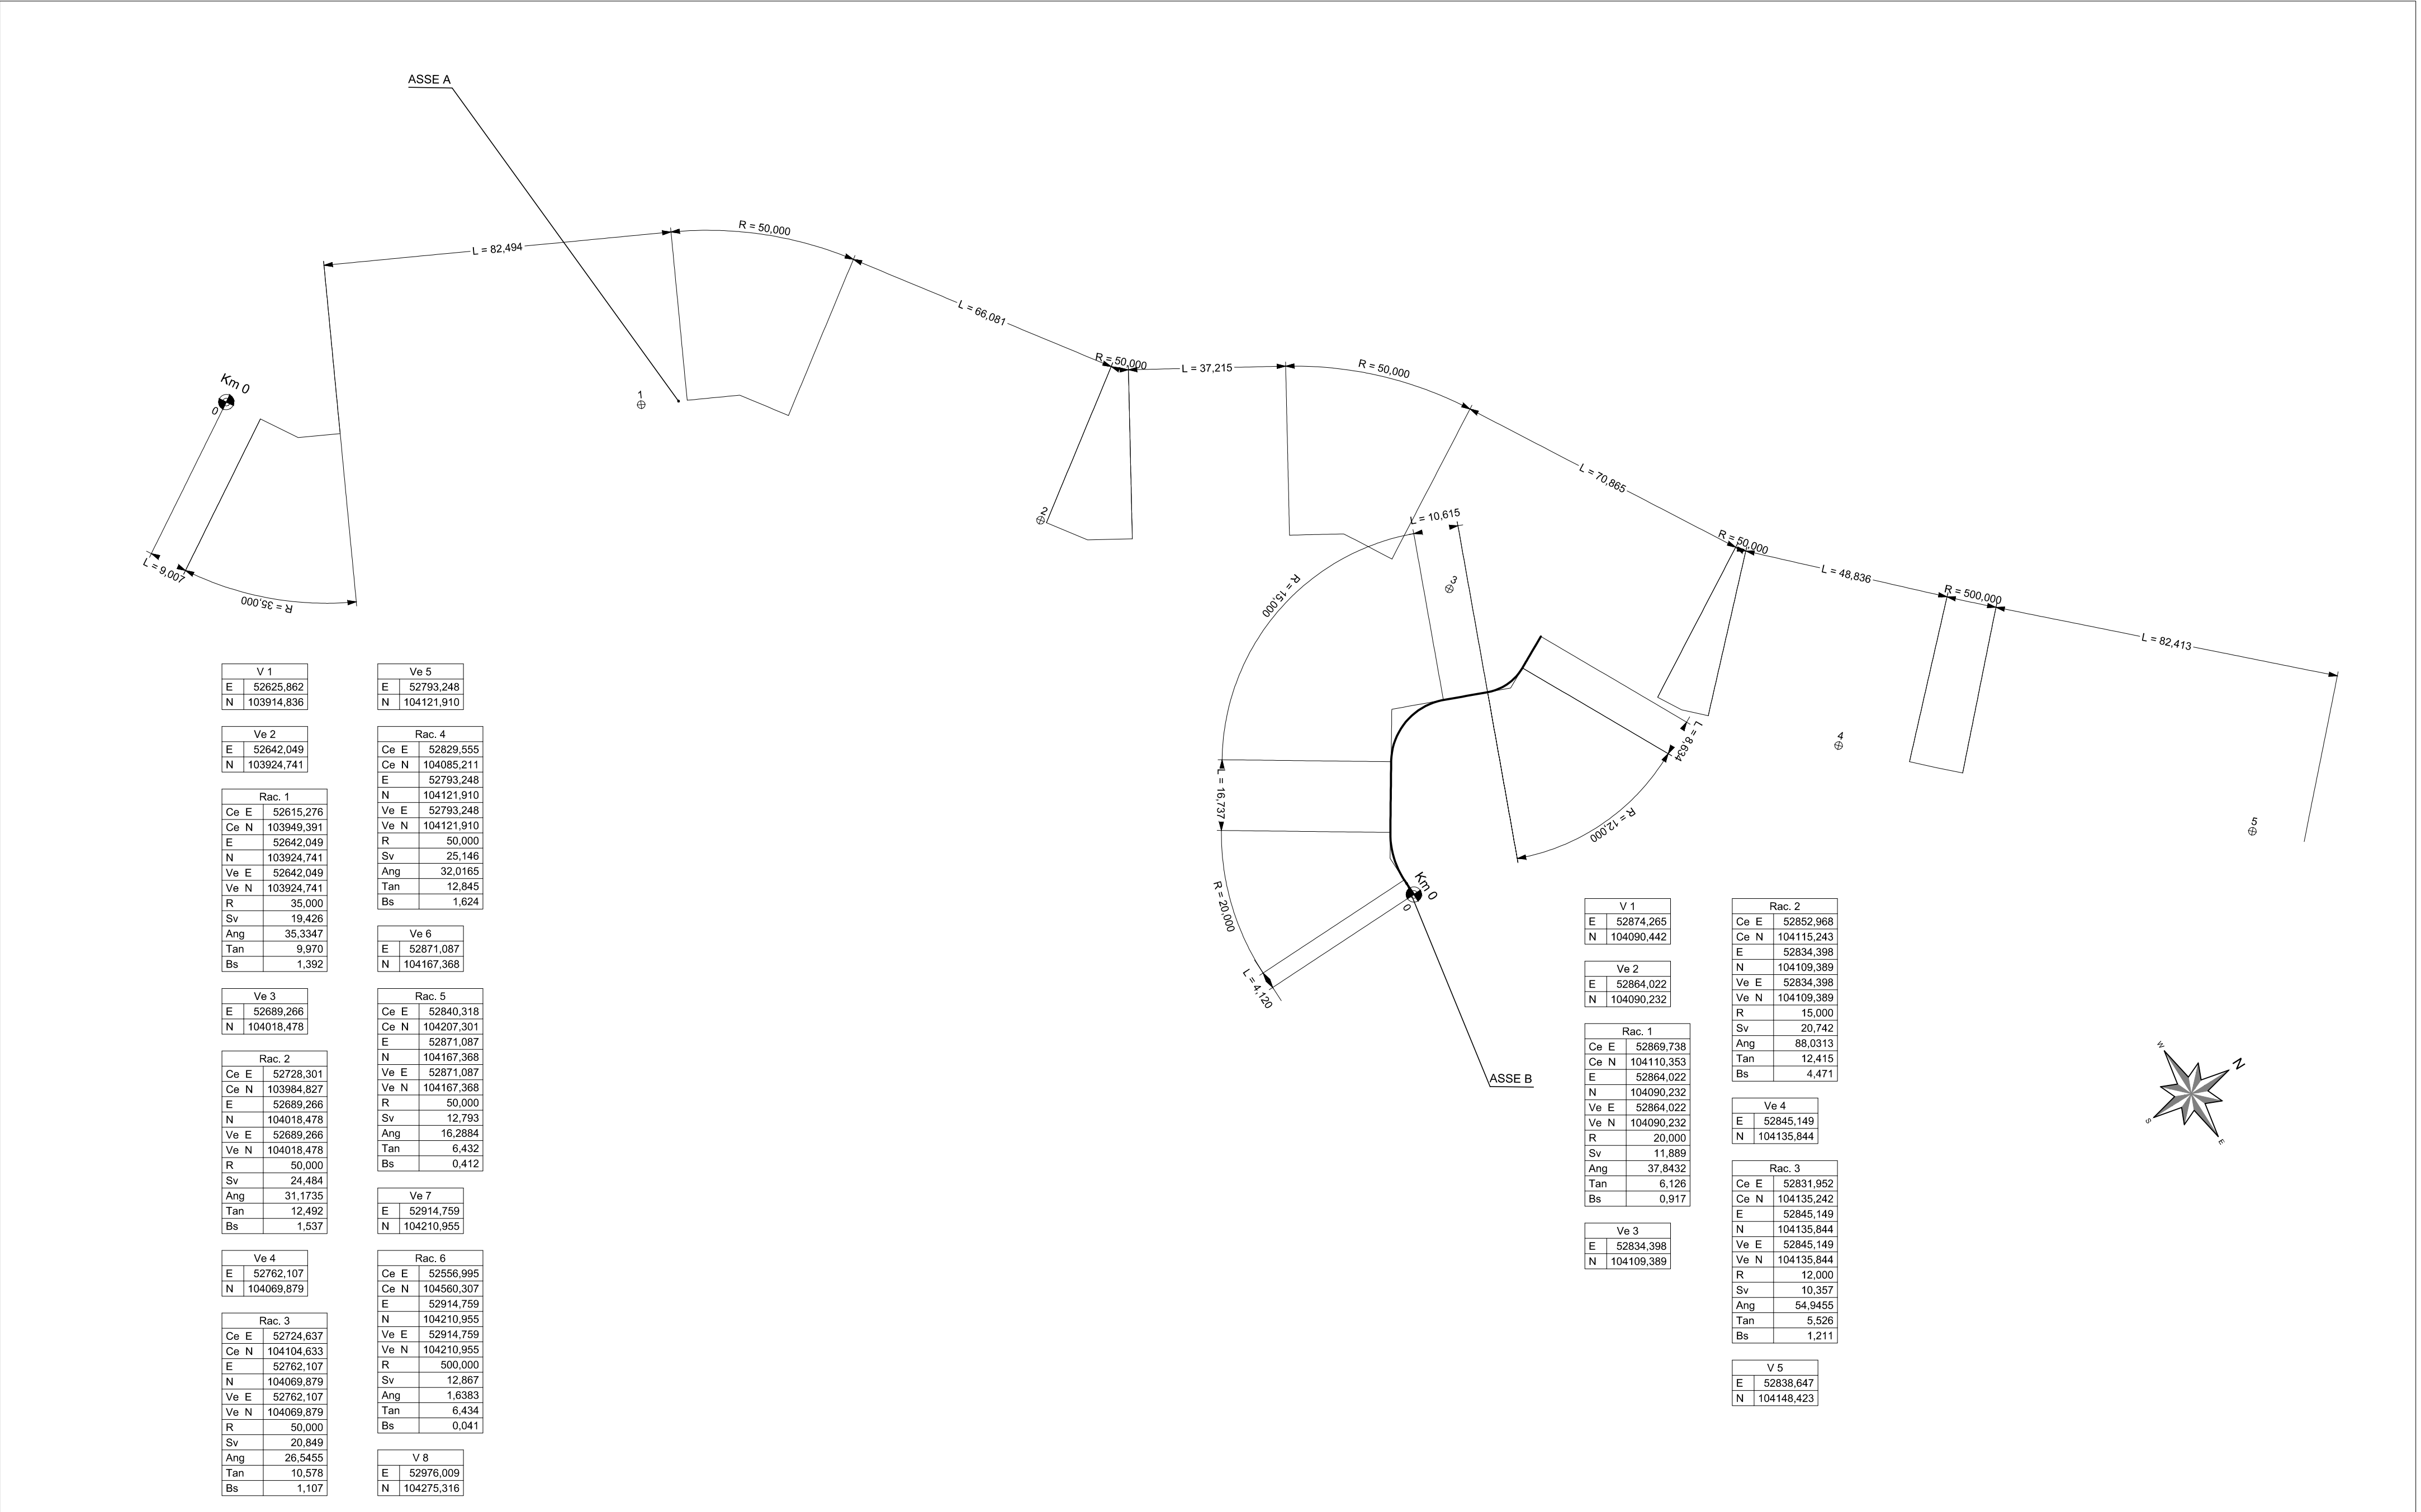

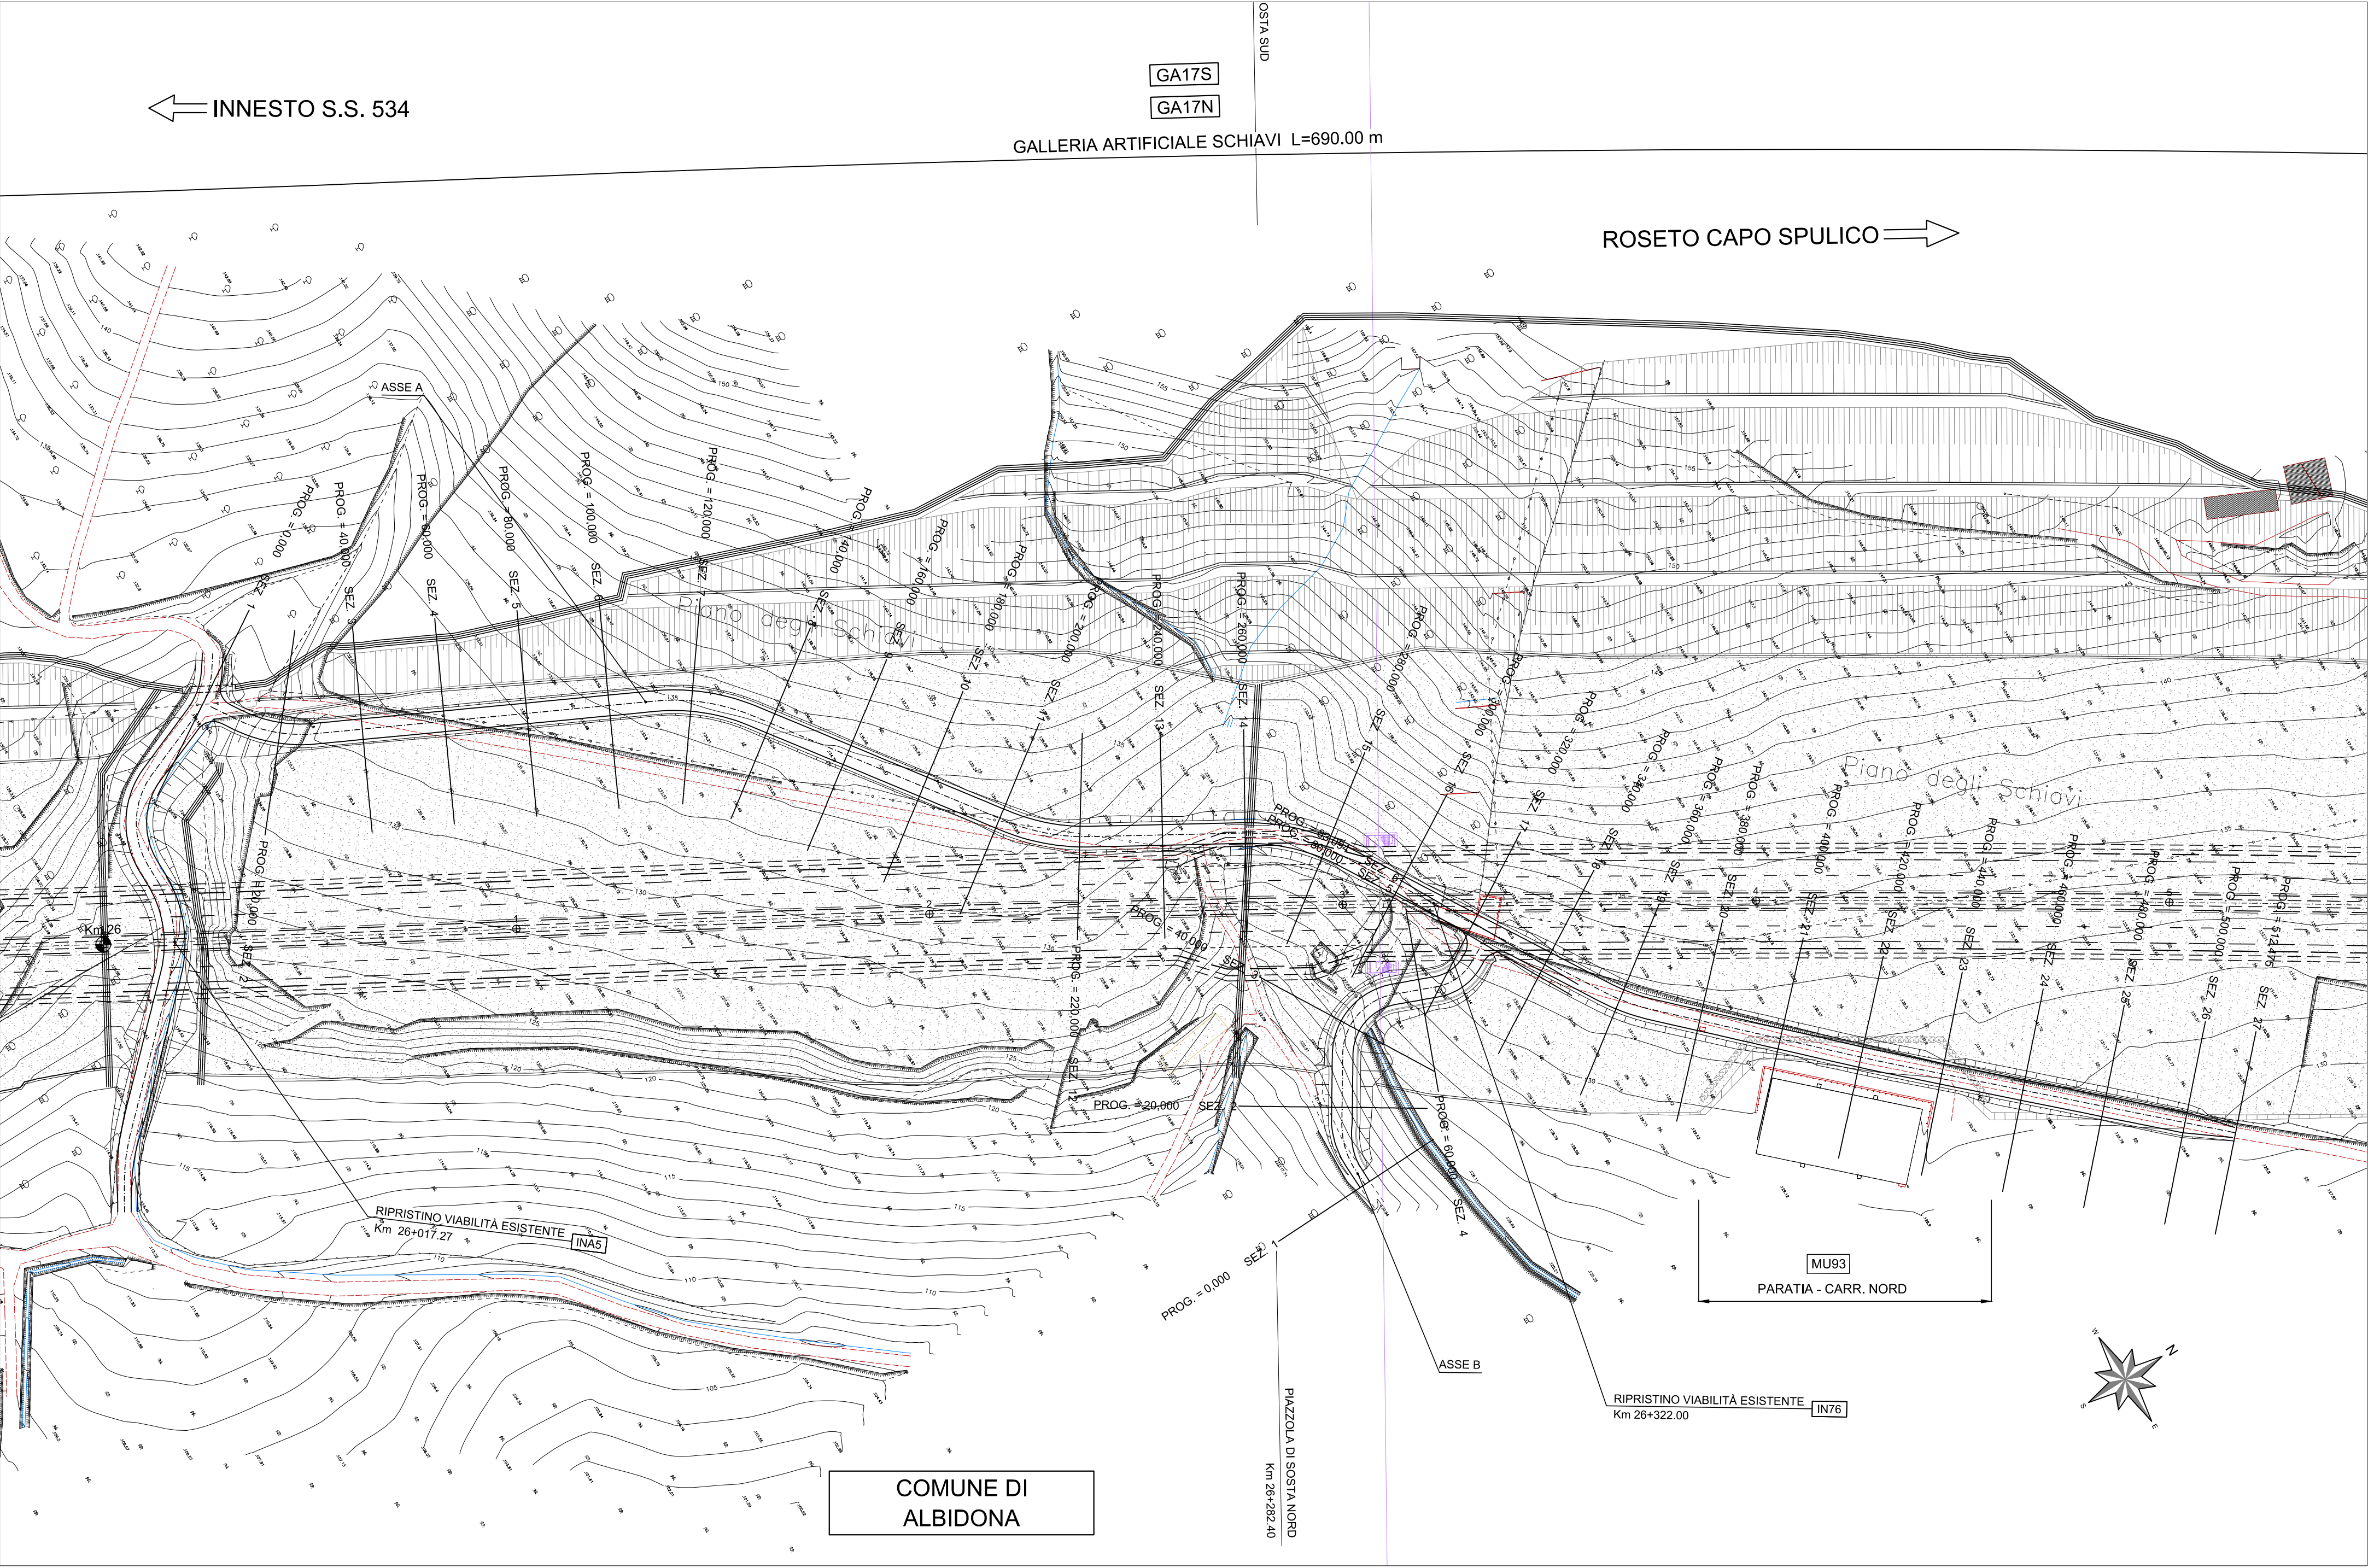

ANAS SpA.
Direzione Generale
DG 41/08
LAVORI DI COSTRUZIONE DEL 3° MEGALOTTO DELLA S.S. 106 JONICA - CAT. B -
DALL'INNESTO CON LA S.S. 534 (km 365+150) A ROSETO CAPO SPULICO (km 400+000)
PROGETTO ESECUTIVO
VIABILITA' INTERFERITA
RIPRISTINO VIABILITA' ESISTENTE AL Km 26+322,00
Planimetria, tracciamento
CONTRAENTE GENERALE:
SIRJO s.c.p.a.
Società di Progetto
Presidente:
Dott. Arch. Maria Elena Cuzzocrea
PROGETTAZIONE:
**ASTALDI**
Dott. Ing. S. Lieto
**salini impregio**
Consulente:
STE - Progetto stradale ed Idraulica
ROCKSOL - Opere in sotterraneo
ITALCONSULTESTECO - Strutture
GEODATA - Geologia e Ingegneria
GDS - Geotecnica
CINQUEO - Gallerie gestite
ECODIAP - Ambiente
LAND - Archeologia
PROMETECENGINEERING.IT - Sicurezza ed Impianti
Ing. F. GATTO - Interferenze
TECO - Isopropi
Il coordinatore per la sicurezza:
Ing. L.A. Gargiulo
Il responsabile del procedimento:
Ing. R. Lugaresi

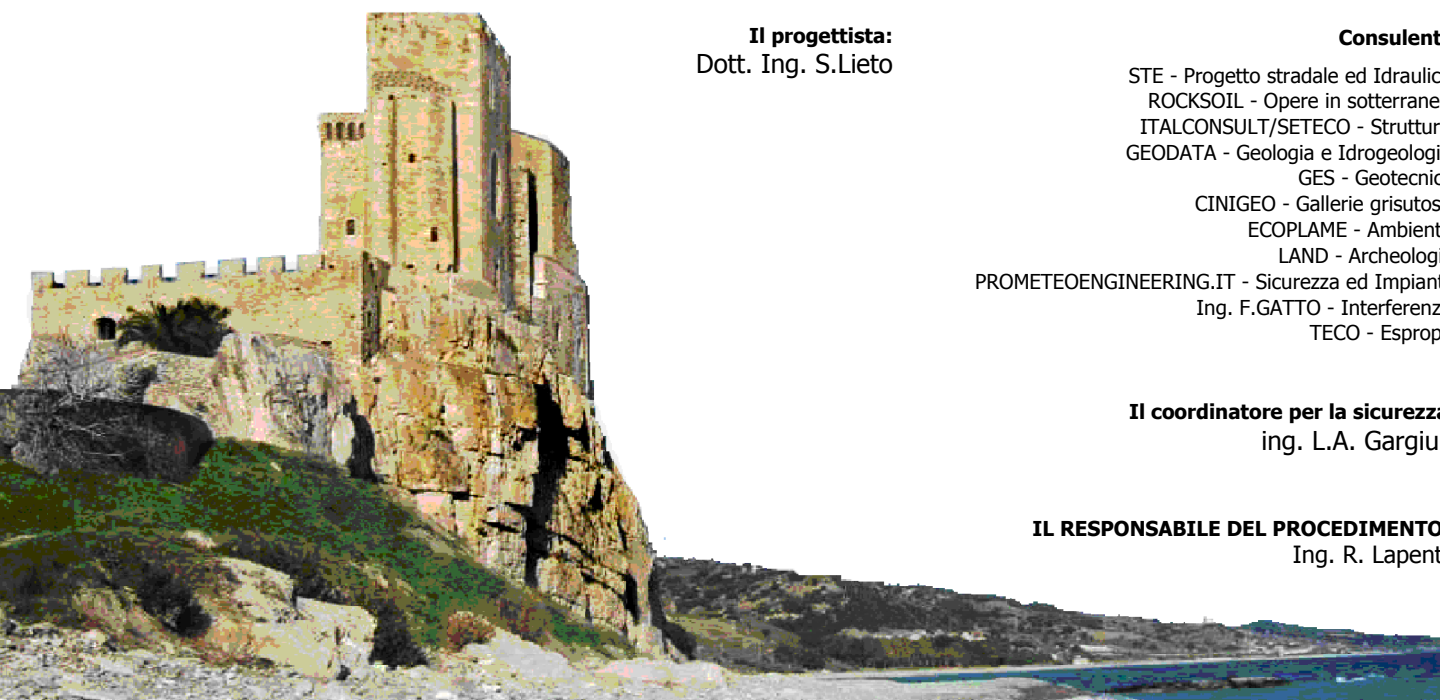

Rep.: -
Codice Progetto: **L0716CE1901**
Codice Elaborato: **T03IN76TRA PF01A**
Scala di rappresentazione: 1:1000
Rev. Data Descrizione Redatto Verificato Approvato
A 15.04.19 Emissione Ing. D. Di Ranzo Ing. F.M. La Camera Ing. S. Lieto