
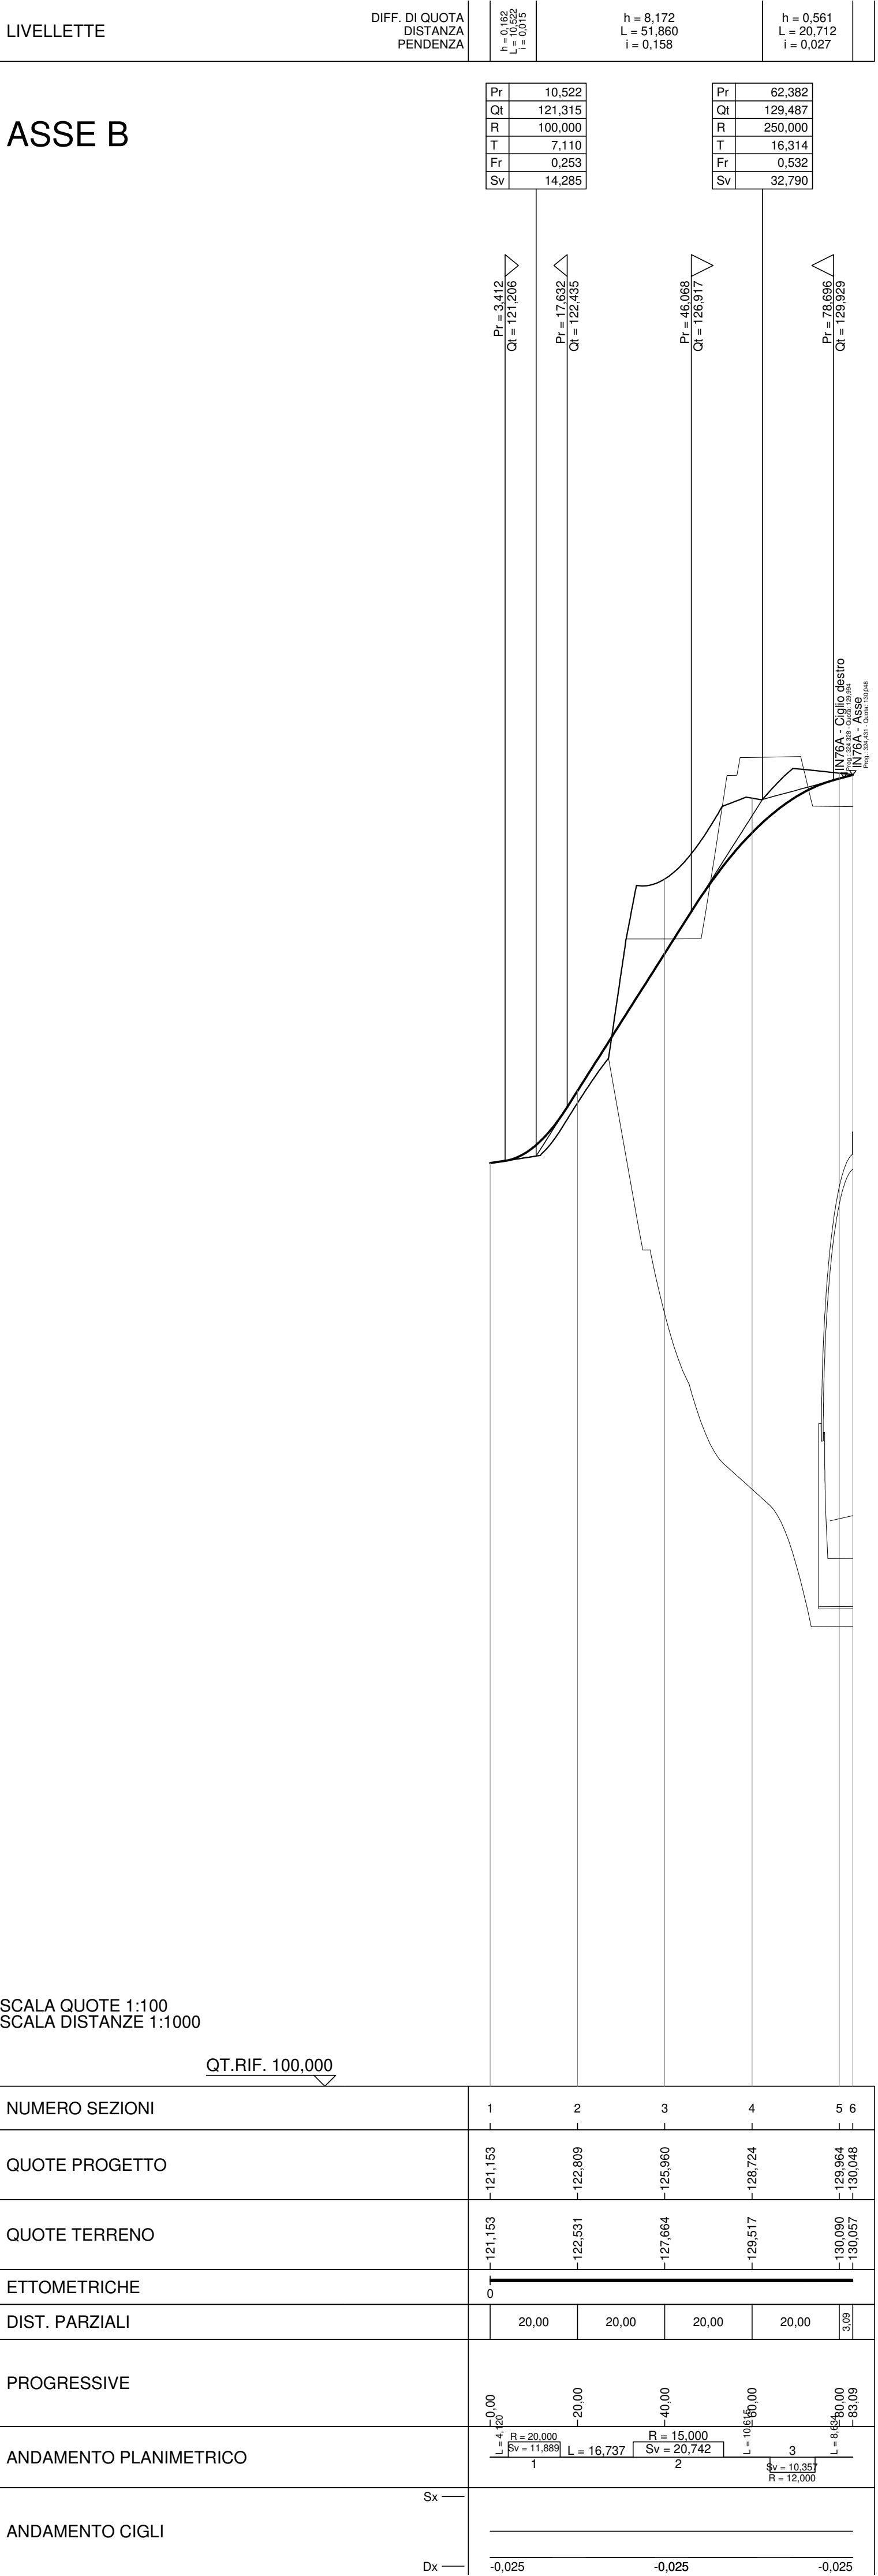


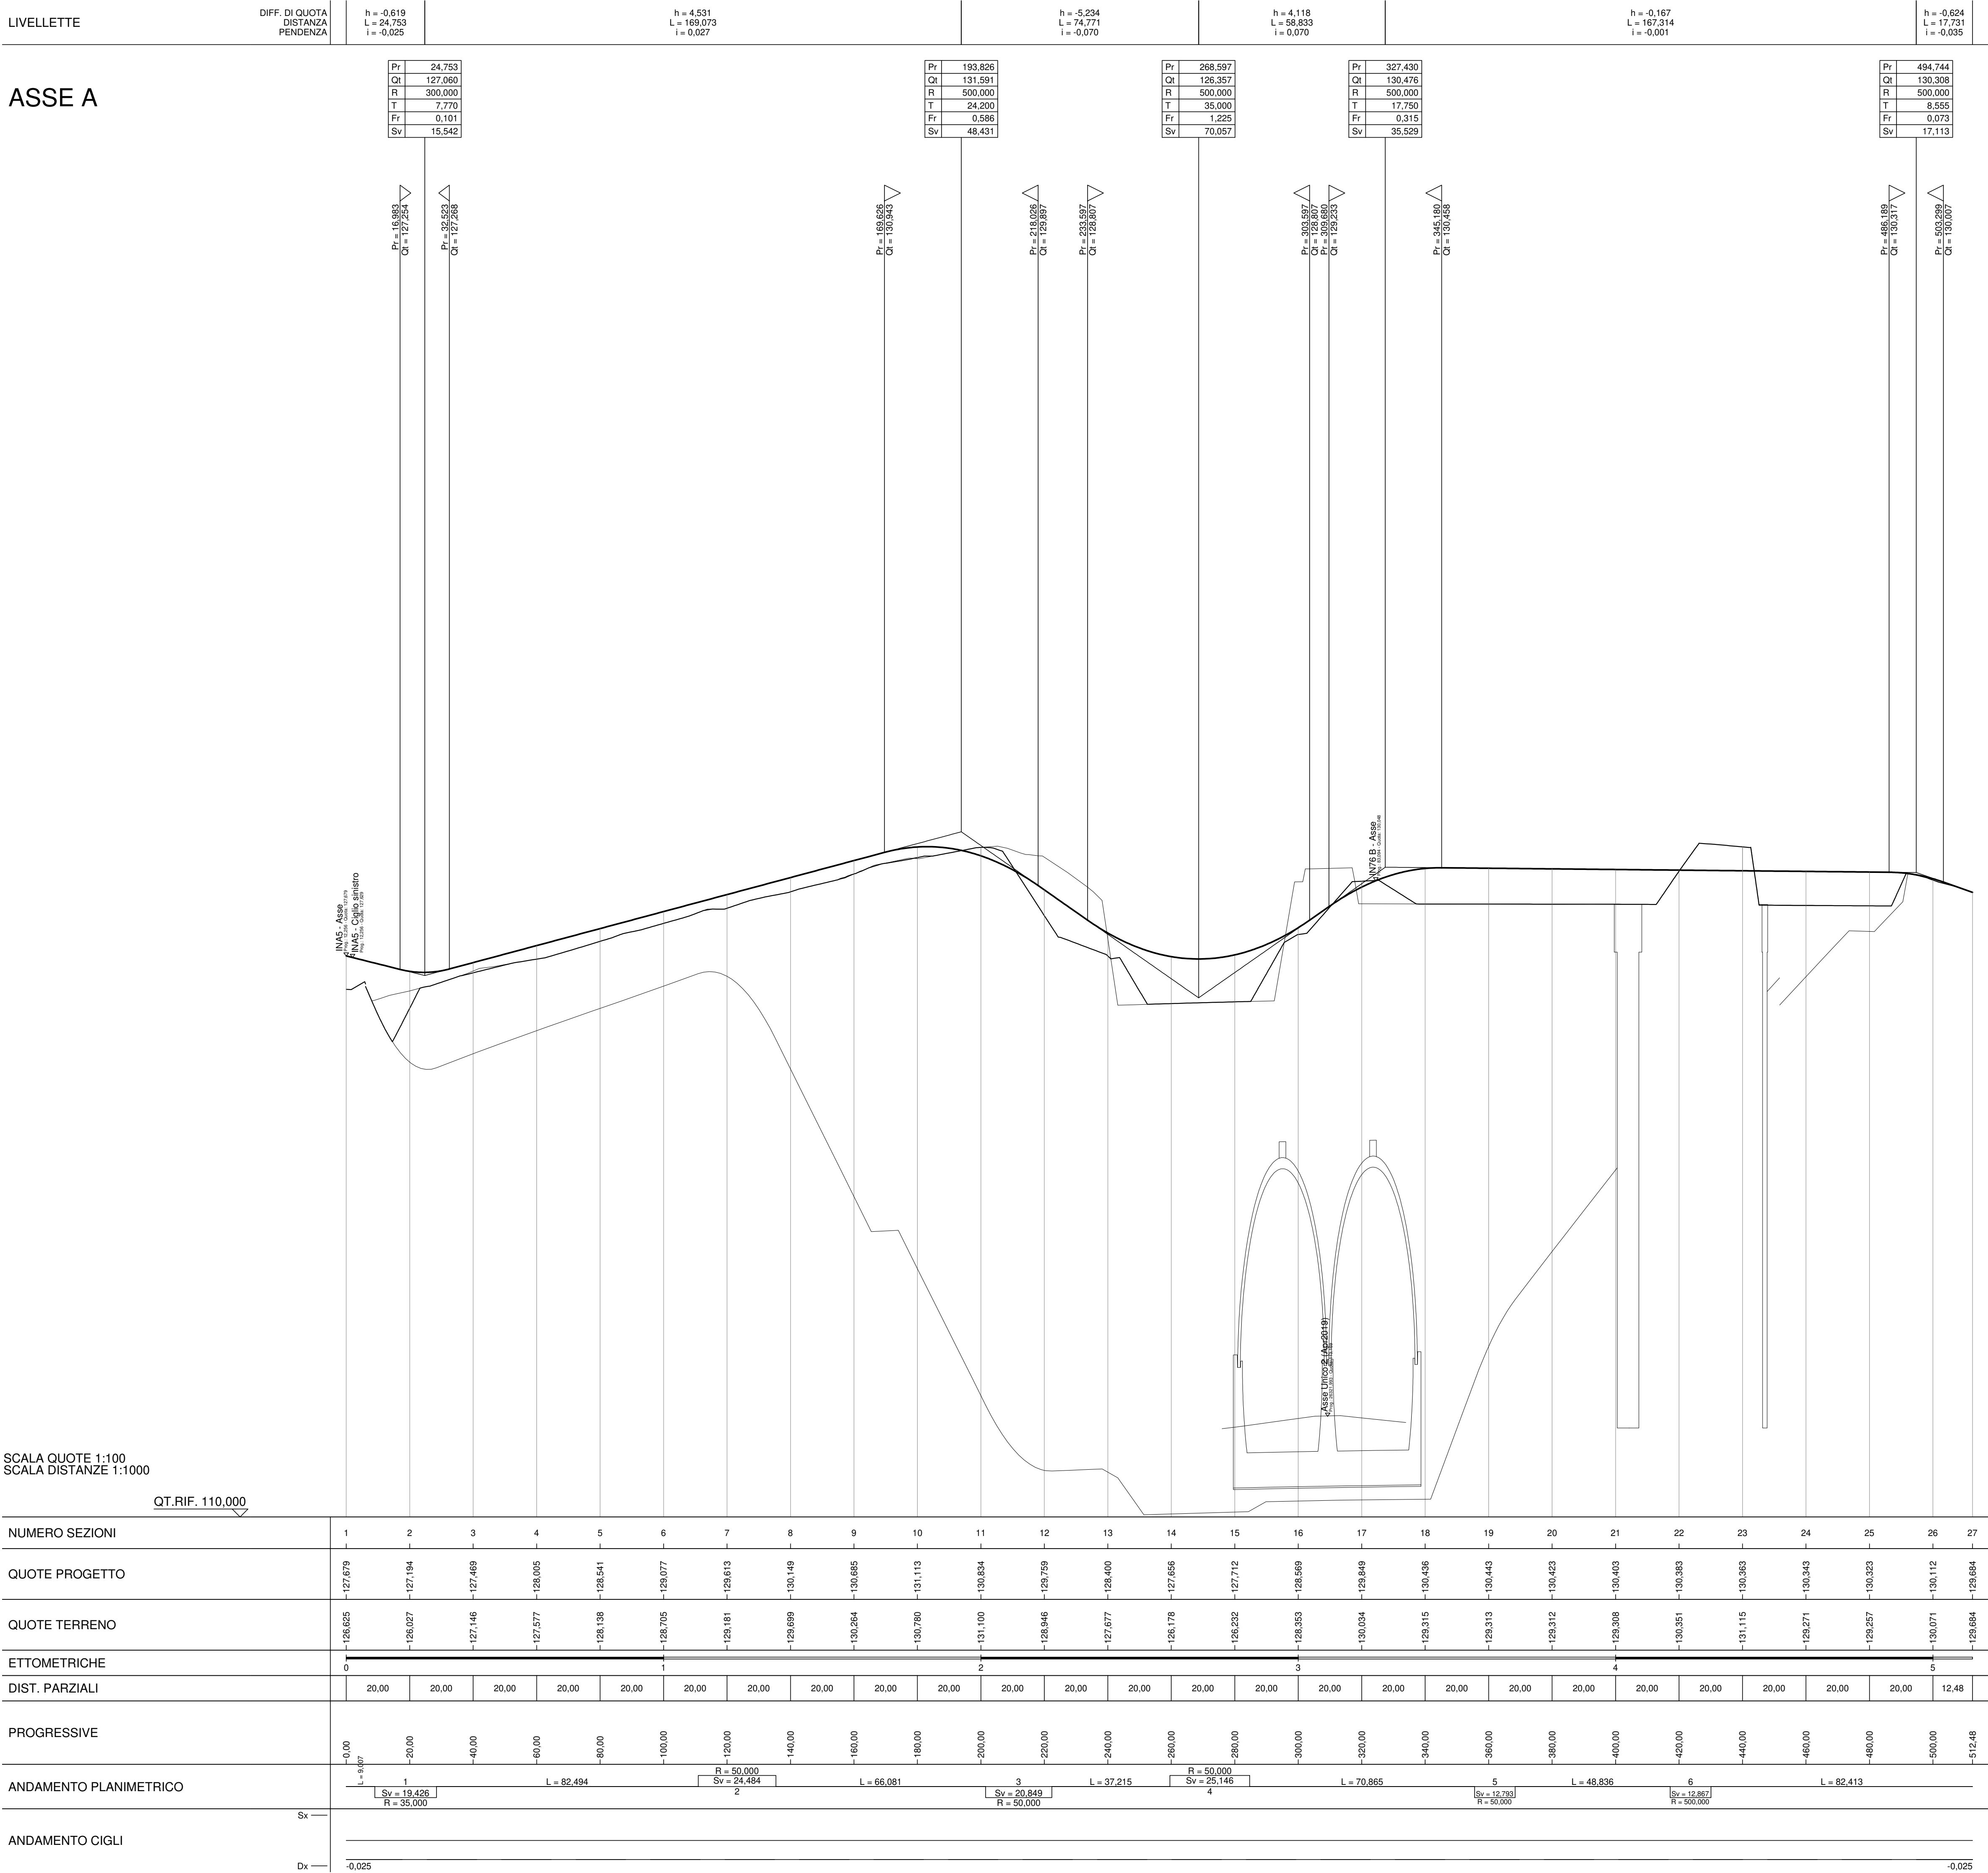

ANAS Sp.A.
Direzione Generale

DG 41/08
LAVORI DI COSTRUZIONE DEL 3° MEGALOTTO DELLA S.S. 106 JONICA - CAT. B -
DALL'INNESTO CON LA S.S. 534 (km 365+150) A ROSETO CAPO SPULICO (km 400+000)

PROGETTO ESECUTIVO
VIABILITA' INTERFERITA

RIPRISTINO VIABILITA' ESISTENTE AL Km 26+322,00
Profili

CONTRAENTE GENERALE:
SIRJO s.c.p.a.
Società di Progetto
Presidente:
Dott. Arch. Maria Elena Cuzzocrea

PROGETTAZIONE:
ASTALDI
Dott. Ing. S. Lieto

Consulenti:
STE - Progetto stradale ed idraulica
ROCKSILL - Opere in sotterraneo
ITALCONSULTESTETICO - Strutture
GEODATA - Geologia e Ingegneria
GSE - Geotecnica
CINQUEO - Gallerie grotte
ECODIAP - Ambientale
LAND - Archeologia
PROMETHEENGINEERING.IT - Sicurezza dei Impianti
Ing. F. GATTO - Interferenze
TECO - Espropri

Il coordinatore per la sicurezza:
Ing. L.A. Gargiulo

IL RESPONSABILE DEL PROCEDIMENTO:
Ing. R. Lugaresi

Rep.: -
Codice Progetto: **L0716CE1901**
Codice Elaborato: **T03IN76TRAFP01A**
Scala di rappresentazione: 1:1000/100

Rev.	Data	Descrizione	Redatto	Verificato	Approvato
A	15.04.19	Emissione	Ing. D. Di Ranzo	Ing. F.M. La Camera	Ing. S. Lieto