



PLANIMETRIA DI PROGETTO scala 1:1000



PLANIMETRIA DI TRACCIAMENTO scala 1:1000

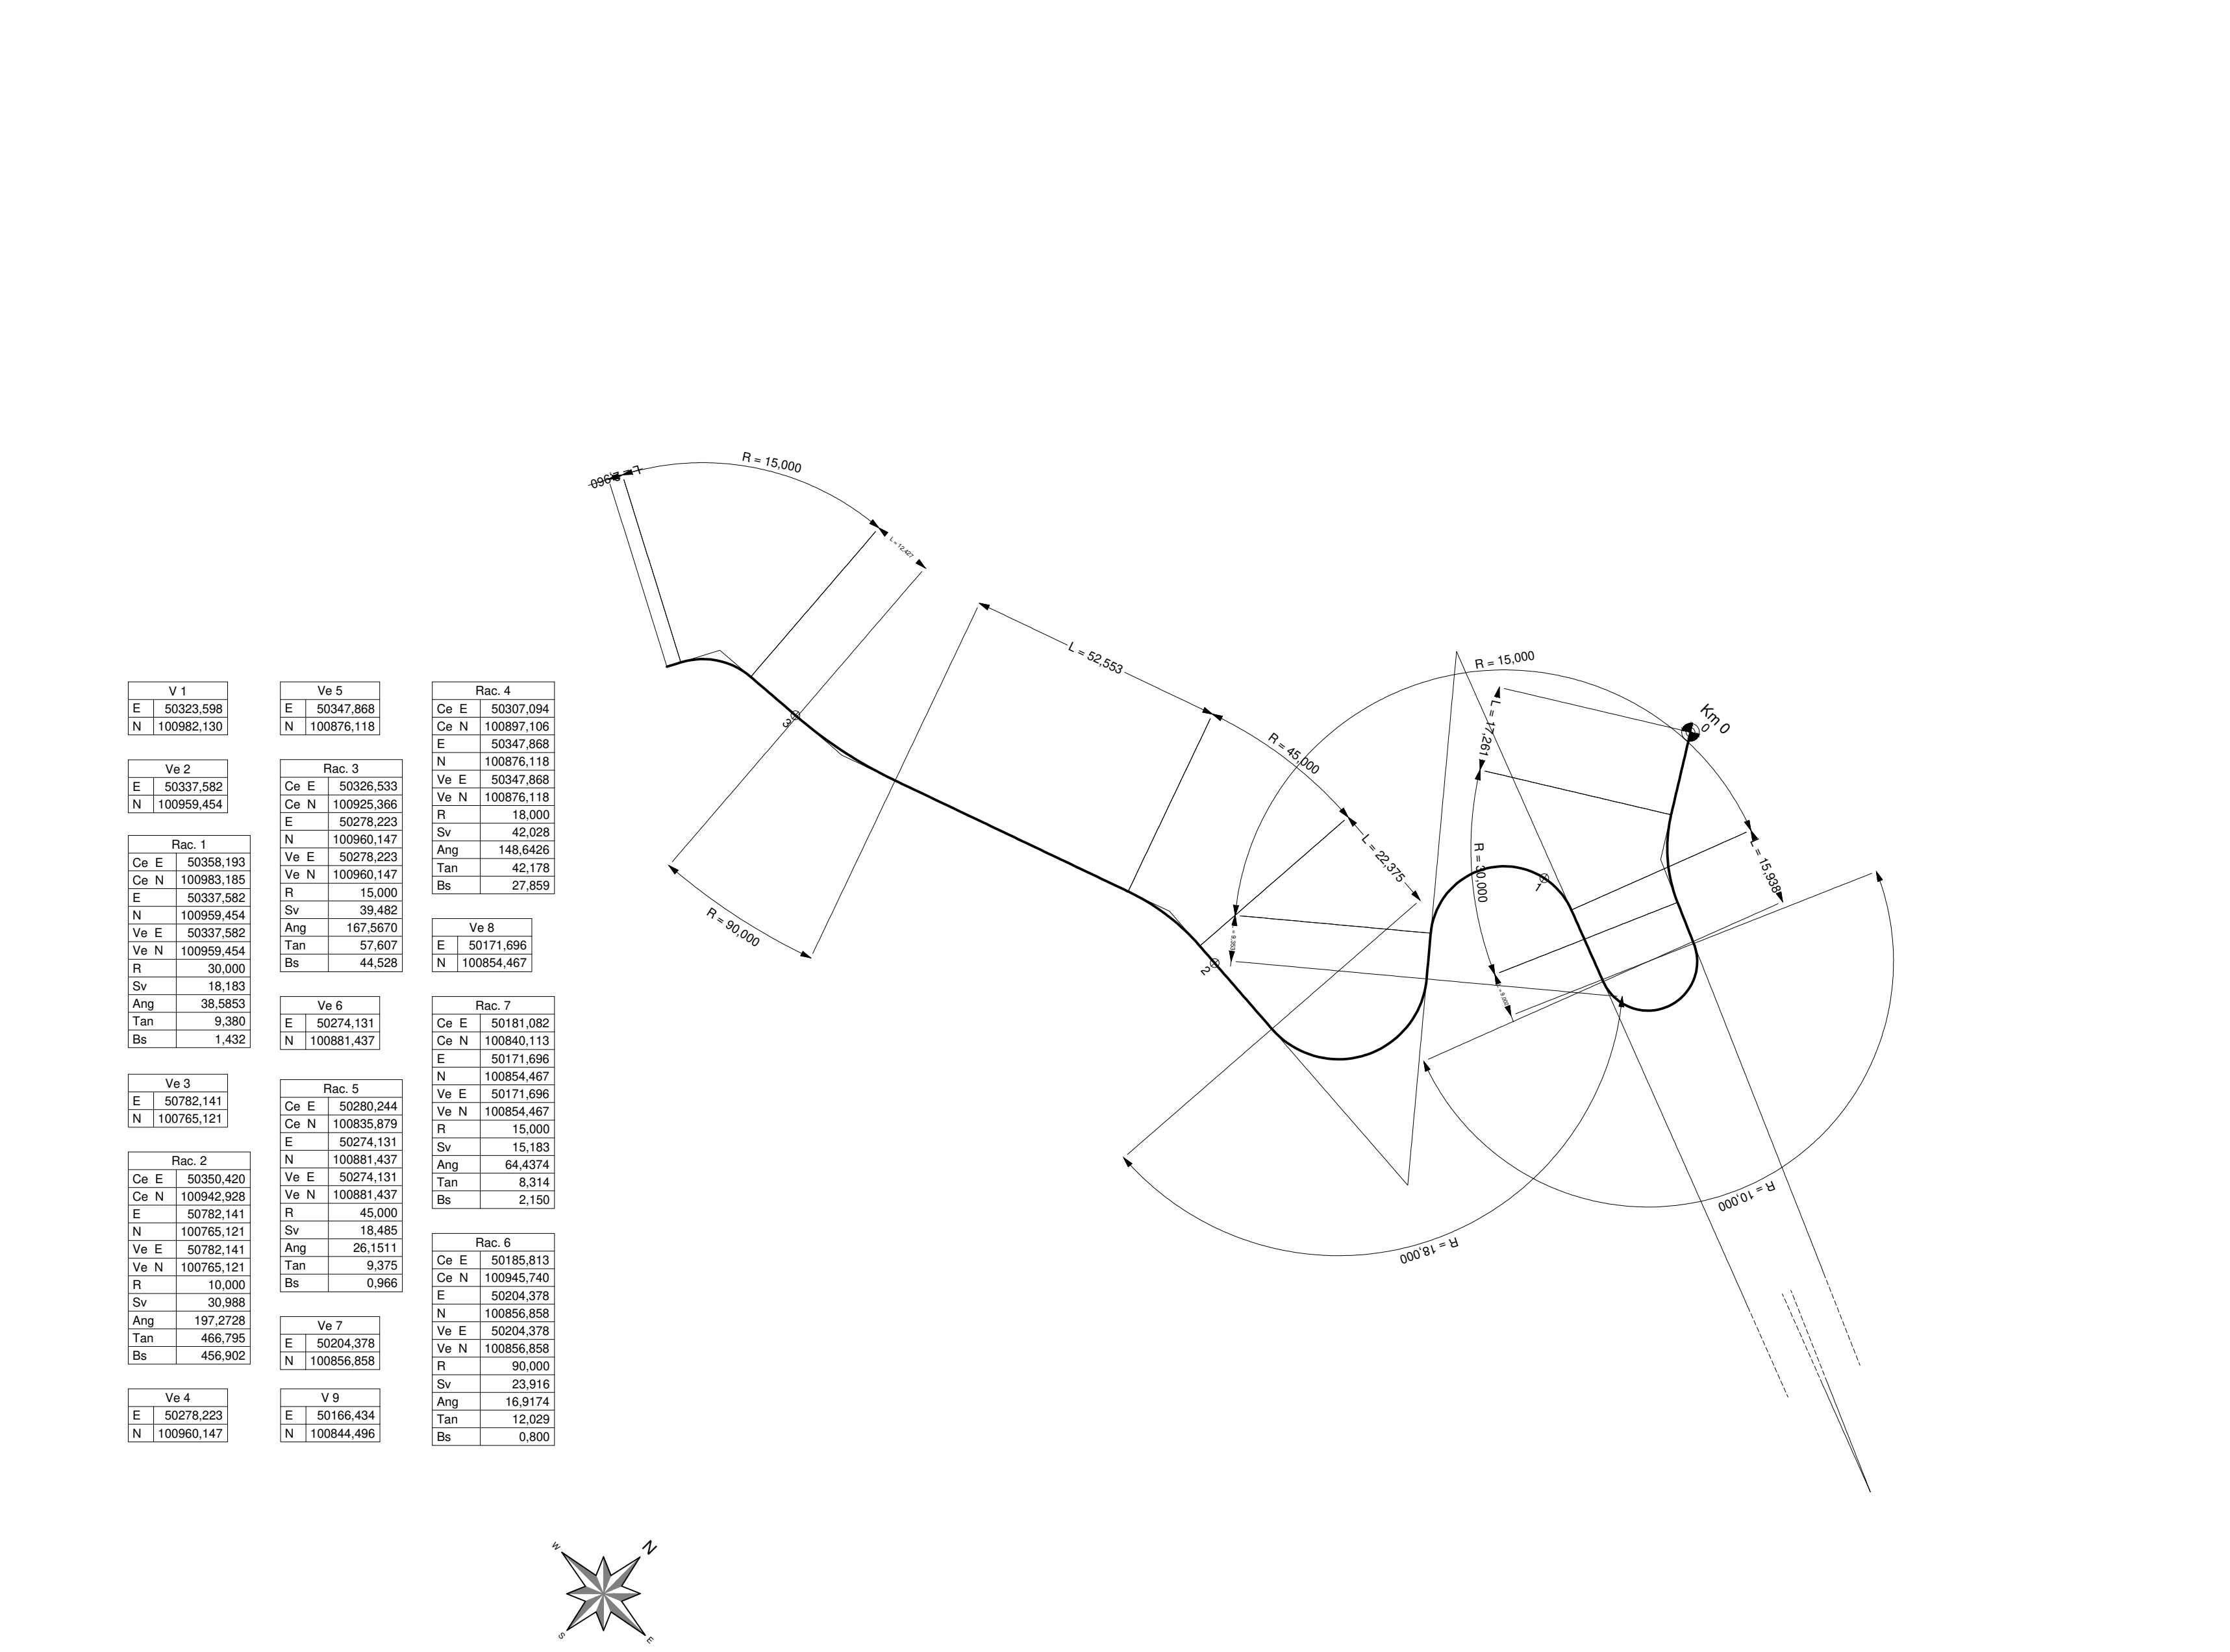

PROFILO LONGITUDINALE scala 1:1000/1:100

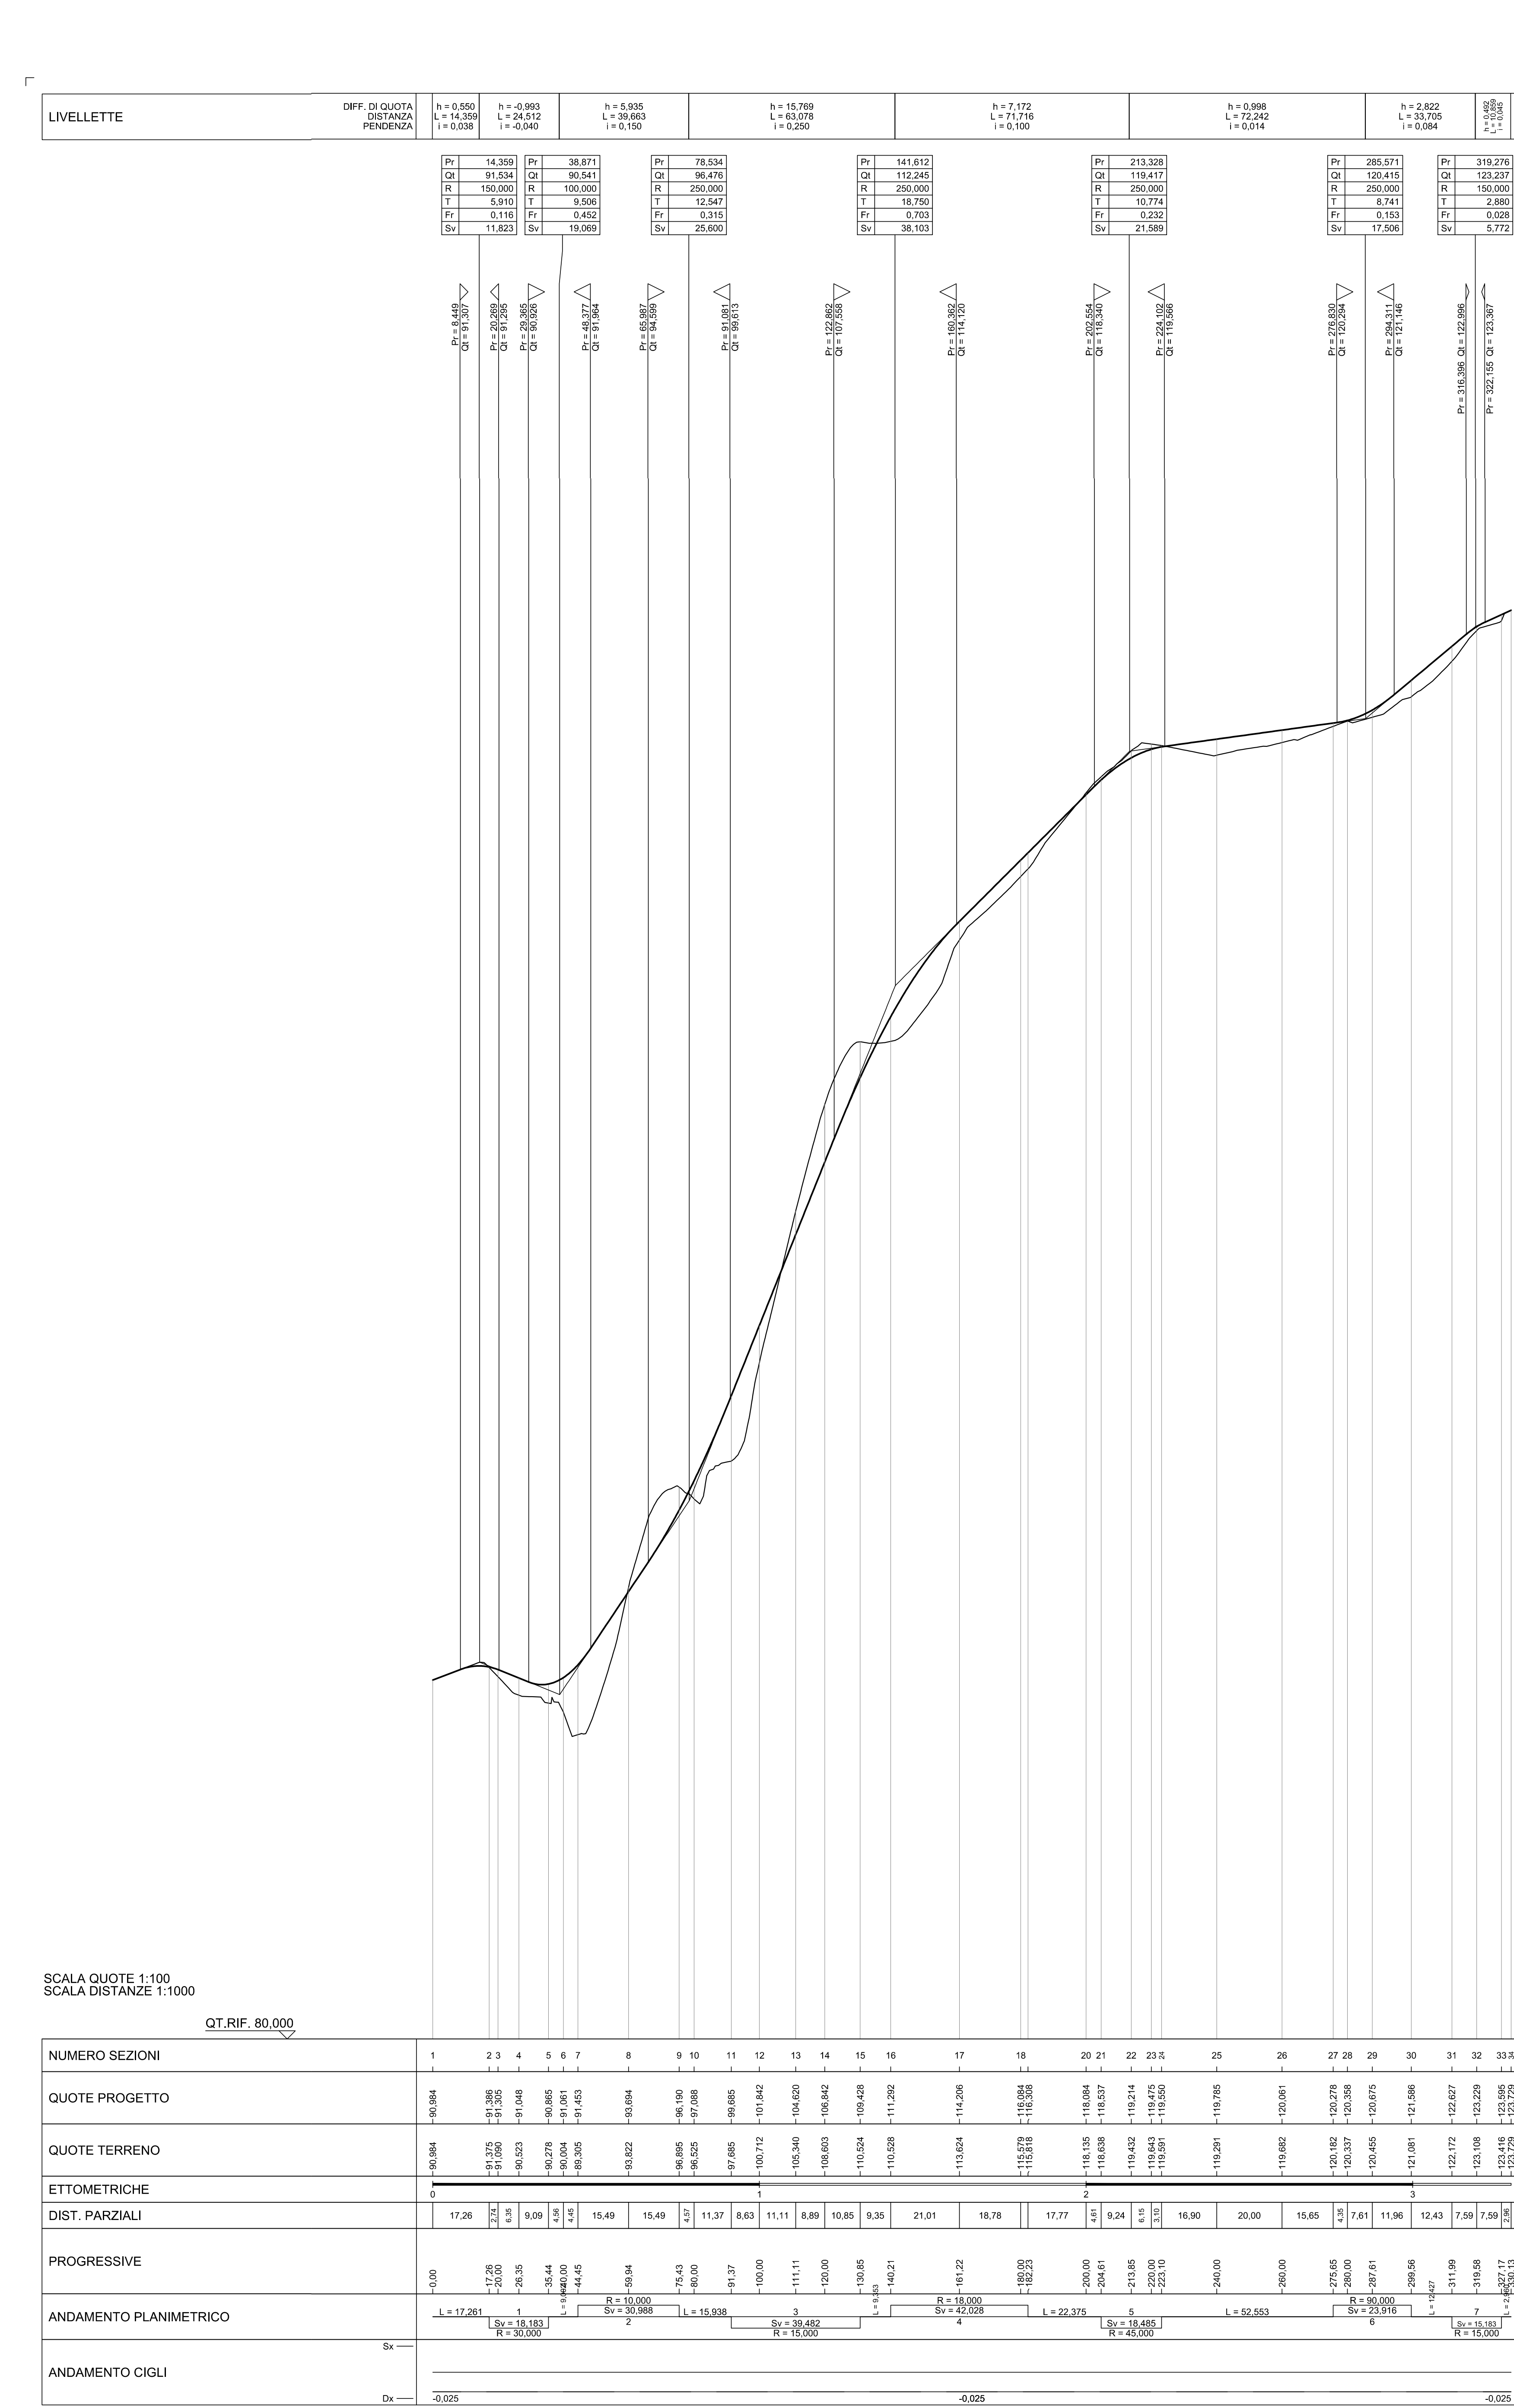

ANAS S.p.A.
 Direzione Generale
DG 41/08
 LAVORI DI COSTRUZIONE DEL 3° MEGALOTTO DELLA S.S. 105 JONICA - CAT. 5 -
 DALL'INNESTO CON LA S.S. 534 (km 365+150) A ROSETO CAPO SPULICO (km 400+000)
PROGETTO ESECUTIVO
 VIABILITA' INTERFERITA

VIABILITA' DI ACCESSO ALLA CABINA IMBOCCO NORD GN TREBISACCE
 Planimetria, tracciamento, profilo

CONTRAENTE GENERALE:
 Società di Progetto
SIRJO S.C.p.A.
 Presidente:
 Dott. Arch. Maria Elena Cuzzocrea

PROGETTAZIONE:
ASTALDI
 Il progettista:
 Dott. Ing. S. Lieto

Consulenti:
 STE - Progetto stradale ed Idraulica
 RICOSSIS - Opere in sotterraneo
 ITALCONSULTING - Strutture
 GEODATA - Geologia e Ingegneria
 GCS - Geotecnica
 CINZIO - Gestione giuridica
 ECOPLAN - Ambiente
 LAND - Architetture
 PROHETENGINEERING/ELT - Sicurezza ed Impianti
 Ing. F. GATTO - Interferenze
 TECO - Esperti

Il coordinatore per la sicurezza:
 Ing. L.A. Gargiulo

IL RESPONSABILE DEL PROCEDIMENTO:
 Ing. R. Lupatini

Rep.: -
 Scala di rappresentazione: 1:1000

Codice Progetto: **LO716CEI901** Codice Elaborato: **T03INA9TRAPFO1A**

| Rev. | Data | Descrizione | Redatto | Verificato | Approvato |
|------|----------|-------------|------------------|---------------------|---------------|
| A | 15.04.19 | Emissione | Ing. D. Di Renzo | Ing. F.M. La Camera | Ing. S. Lieto |