



ANAS S.p.A.

Direzione Generale

DG 41/08

LAVORI DI COSTRUZIONE DEL 3° MEGALOTTO DELLA S.S. 106 JONICA - CAT. B -
DALL'INNESTO CON LA S.S. 534 (km 365+150) A ROSETO CAPO SPULICO (km 400+000)

PROGETTO ESECUTIVO

VIABILITA' INTERFERITA

SEZIONI TRASVERSALI

Deviazione provvisoria viabilità per Roseto alta

CONTRAENTE GENERALE:
Società di Progetto

SIRJO S.C.p.A.

Presidente:

Dott. Arch. Maria Elena Cuzzocrea

PROGETTAZIONE :




Il progettista:
Dott. Ing. S.Lieto

Consulenti:

- STE - Progetto stradale ed Idraulica
- ROCKSOIL - Opere in sottoterraneo
- ITALCONSULT/SETECO - Strutture
- GEODATA - Geologia e Idrogeologia
- GES - Geotecnica
- CINIGEO - Gallerie grisutose
- ECOPLAME - Ambiente
- LAND - Archeologia
- PROMETEOENGINEERING.IT - Sicurezza ed Impianti
- Ing. F.GATTO - Interferenze
- TECO - Espropri

Il coordinatore per la sicurezza:
ing. L.A. Gargiulo

IL RESPONSABILE DEL PROCEDIMENTO:
Ing. R. Lapenta

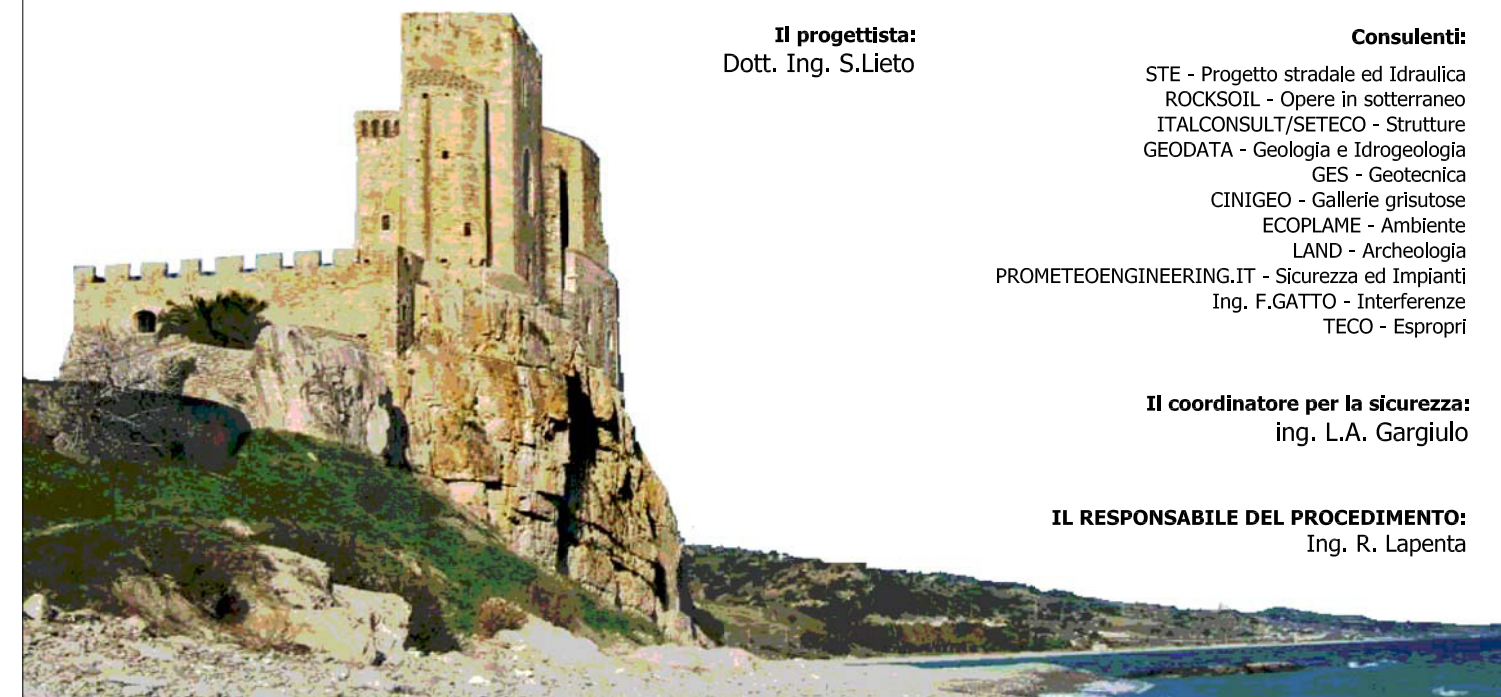

Rep.: T-0250.A

Scala di rappresentazione: 1:200

Codice Progetto:

L O 7 1 6 C E 1 9 0 1


Codice Elaborato:

T 0 4 I N B 4 T R A S Z 0 2 A

Rev.	Data	Descrizione	Redatto	Verificato	Approvato
A	15.04.19	Emissione	Ing. D. Di Renzo	Ing. F.M. La Camera	Ing. S. Lieto

SCAVI E BONIFICHE	
STERRO	10,277 m ²
SCOTICO	9,790 m
BONIFICA	2,937 m ²
RILEVATI	
RIEMPIMENTO	0,552 m ²
RILEVATO	0,069 m ²
TERRENO VEGETALE	2,762 m
SOVRASTRUTTURA STRADALE	
STRATO DI USURA	6,500 m
STRATO DI BINDER	6,590 m
STRATO DI BASE	0,000 m ²
STRATO DI FONDAZIONE	1,696 m ²
MANUFATTI	
CANALETTA	0,421 m ²
CORDOLO	0,009 m ²

SEZIONE N.1
 QT. PROGETTO: 50,870
 DIST.PROG.: 0,000
 DIST.SUCC.: 20,000
 NOME ASSE: INB4 P2 (Viabilità collegamento paese)

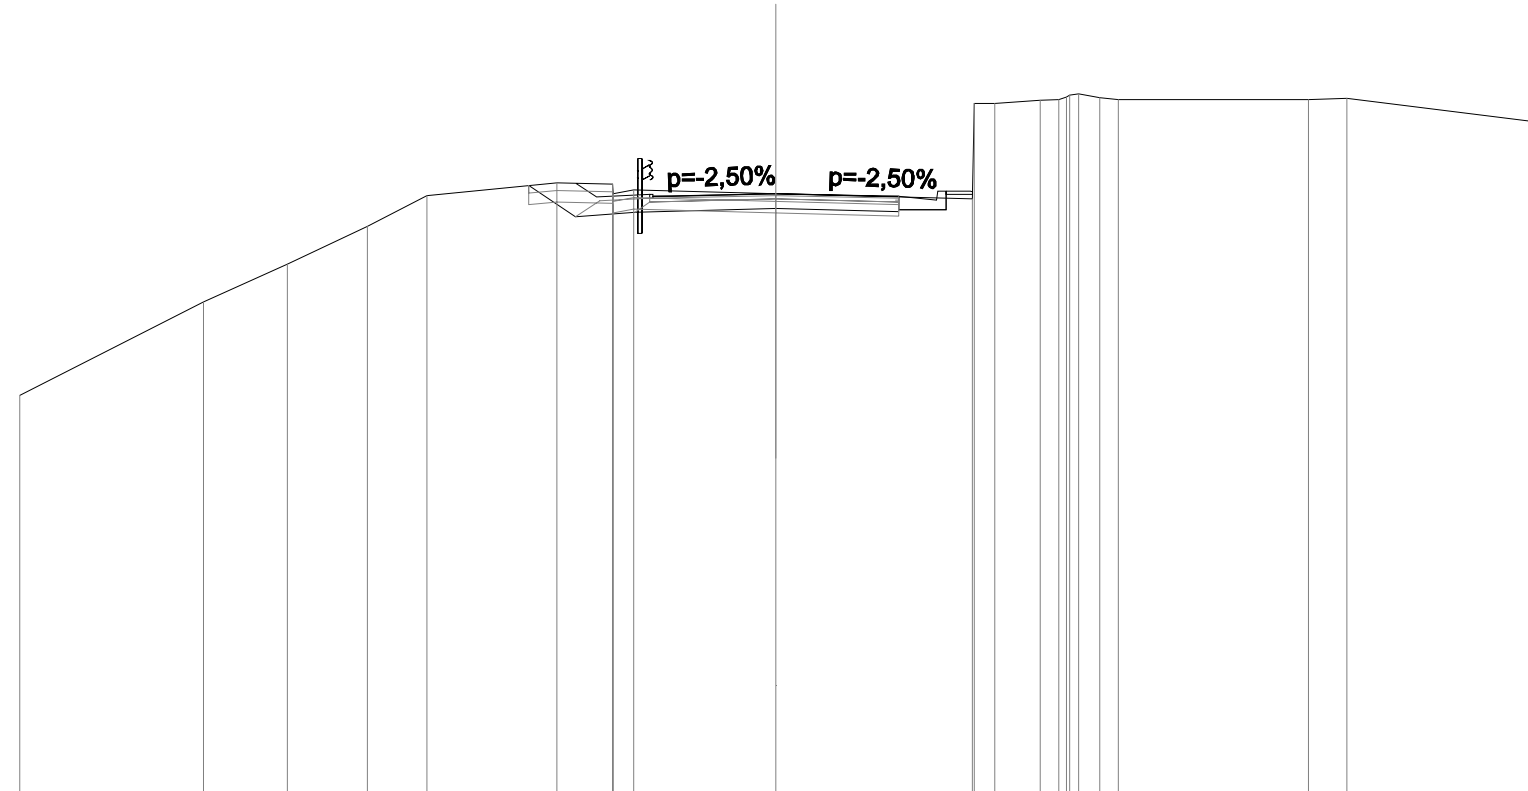


SCALA 1:200

QT.RIF. 35,000

QUOTE PROGETTO STRATO SUP.										50,74	50,79	50,87	50,74	50,79													
QUOTE TERRENO		-45,53	-48,00	-49,00	-50,00	-50,81	-51,15	-51,12	-50,96			50,86			50,73	53,24	53,33	53,41	53,41	53,35		53,35	53,39		52,77		
DISTANZE PARZIALI STRATO SUP.								1,41			2,75	2,75		1,00	0,65												
DISTANZE PROGETTO STRATO SUP.							-5,29	-4,75	-3,34	-2,75		0,00		-2,75	-4,25	5,15	5,19										
DISTANZE TERRENO		-20,00	-15,14	-12,92	-10,81	-9,24	-5,80	-4,33	-3,77			0,00			5,19	5,78	7,00	7,68	8,56	9,05				14,08	15,10		20,00

SCAVI E BONIFICHE	
STERRO	49,291 m ²
RILEVATI	
RIEMPIMENTO	0,531 m ²
TERRENO VEGETALE	10,505 m
SOVRASTRUTTURA STRADALE	
STRATO DI USURA	6,500 m
STRATO DI BINDER	6,590 m
STRATO DI FONDAZIONE	1,692 m ²
MANUFATTI	
CANALETTA	0,421 m ²
CORDOLO	0,009 m ²

SEZIONE N.3
 QT. PROGETTO: 47,632
 DIST.PROG.: 40,000
 DIST.PREC.: 20,000
 DIST.SUCC.: 20,000
 NOME ASSE: INB4 P2 (Viabilità collegamento paese)

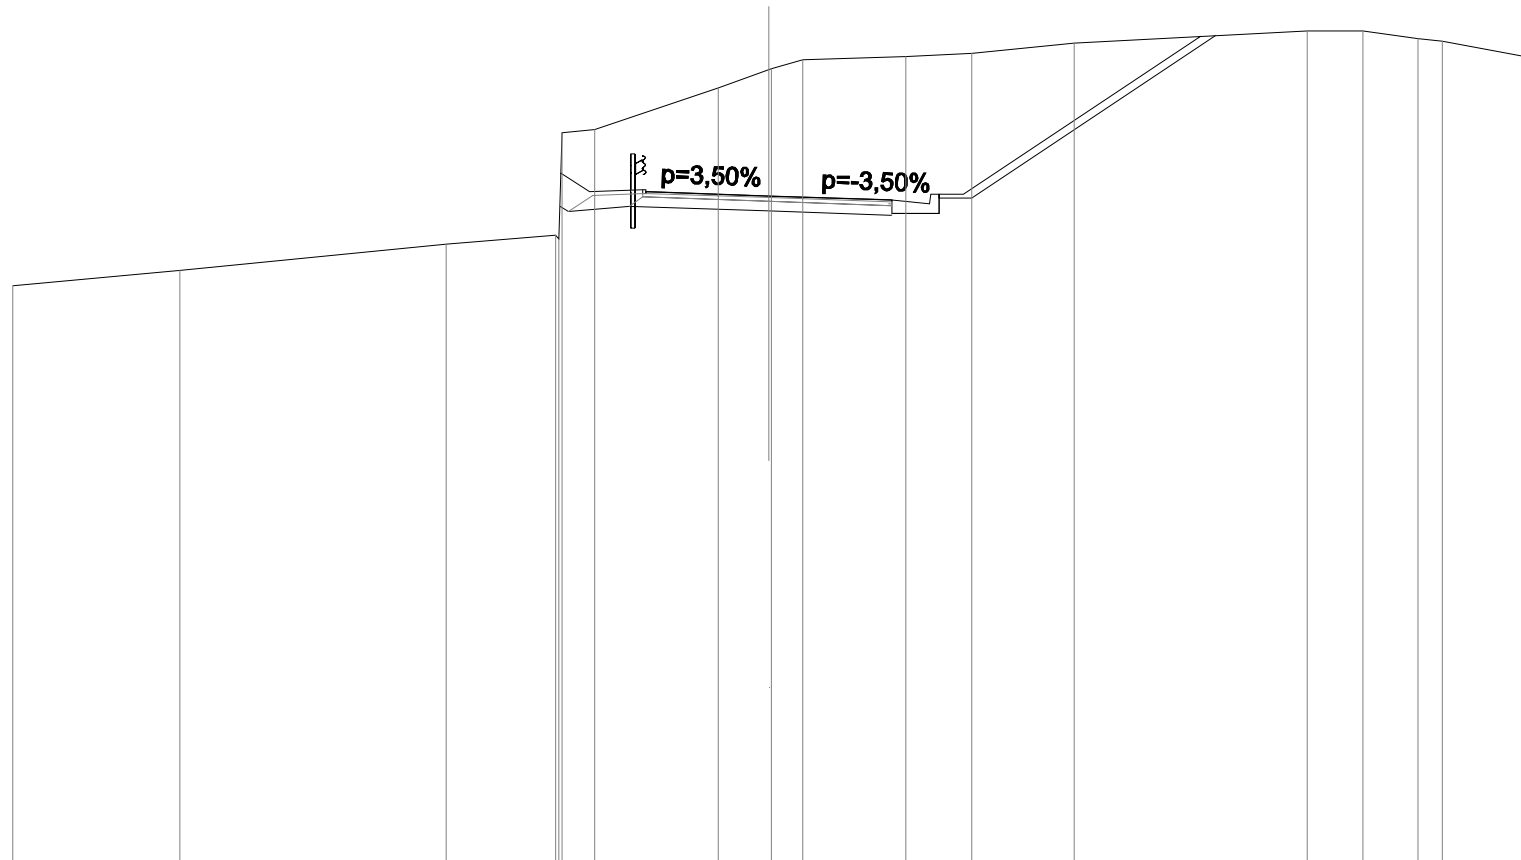


SCALA 1:200

QT.RIF. 30,000

QUOTE PROGETTO STRATO SUP.	
						47,70 47,75			47,63			47,47 47,52																												
QUOTE TERRENO		-45,25		-45,66				-46,35		-46,60		-49,39				-50,49		-50,98		-51,22				-51,32		-51,40		-51,67				-52,00		-52,00		-51,79		-51,72		-51,32
DISTANZE PARZIALI STRATO SUP.										0,76	1,41				2,75		2,75							1,00	0,65		6,27													
DISTANZE PROGETTO STRATO SUP.										-5,51	-4,75		-3,34	-2,75		0,00							-2,75	-4,25	-5,15			11,42												
DISTANZE TERRENO		-20,00		-15,59				-8,54		-5,64	-4,61			-1,34		0,00	-0,90						-3,62	-5,37		-8,08								-14,24	-15,71		-17,16	-17,81		-20,00

SCAVI E BONIFICHE	
STERRO	0,307 m ²
SCOTICO	12,420 m
BONIFICA	3,726 m ²
RILEVATI	
RIEMPIMENTO	1,079 m ²
RILEVATO	14,334 m ²
TERRENO VEGETALE	5,193 m
SOVRASTRUTTURA STRADALE	
STRATO DI USURA	6,500 m
STRATO DI BINDER	6,680 m
STRATO DI FONDAZIONE	1,764 m ²
MANUFATTI	
CORDOLO	0,018 m ²

SEZIONE N.6
 QT. PROGETTO: 39,097
 DIST.PROG.: 100,000
 DIST.PREC.: 20,000
 DIST.SUCC.: 20,000
 NOME ASSE: INB4 P2 (Viabilità collegamento paese)

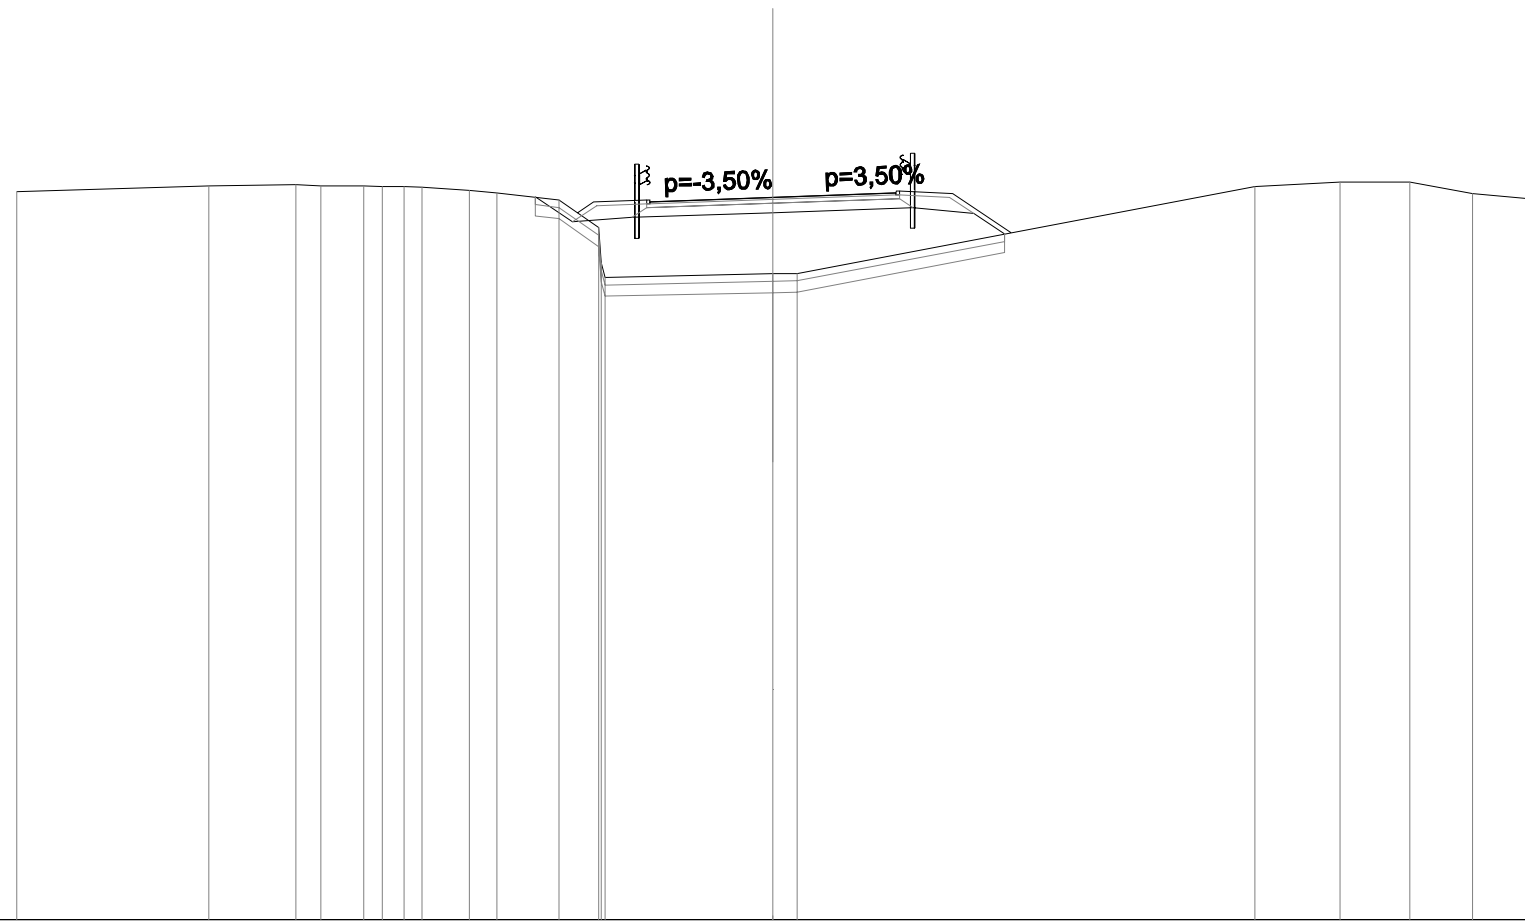


SCALA 1:200

QT.RIF. 20,000

QUOTE PROGETTO STRATO SUP.										38,93		39,10		39,16							
QUOTE TERRENO										38,98		37,08		37,09							39,39
DISTANZE PARZIALI STRATO SUP.										1,41		2,75		2,75							1,41
DISTANZE PROGETTO STRATO SUP.										-5,17		-4,75		-3,34		-2,75					0,00
DISTANZE TERRENO										-20,00		-14,92		-12,63		-11,97		-10,83		-9,75	-8,03

SCAVI E BONIFICHE	
SCOTICO	17,157 m
BONIFICA	5,147 m ²
RILEVATI	
RIEMPIMENTO	1,089 m ²
RILEVATO	28,932 m ²
TERRENO VEGETALE	12,192 m
SOVRASTRUTTURA STRADALE	
STRATO DI USURA	6,500 m
STRATO DI BINDER	6,680 m
STRATO DI BASE	0,000 m ²
STRATO DI FONDAZIONE	1,766 m ²
MANUFATTI	
CORDOLO	0,018 m ²

SEZIONE N.7
 QT. PROGETTO: 36,097
 DIST.PROG.: 120,000
 DIST.PREC.: 20,000
 DIST.SUCC.: 20,000
 NOME ASSE: INB4 P2 (Viabilità collegamento paese)

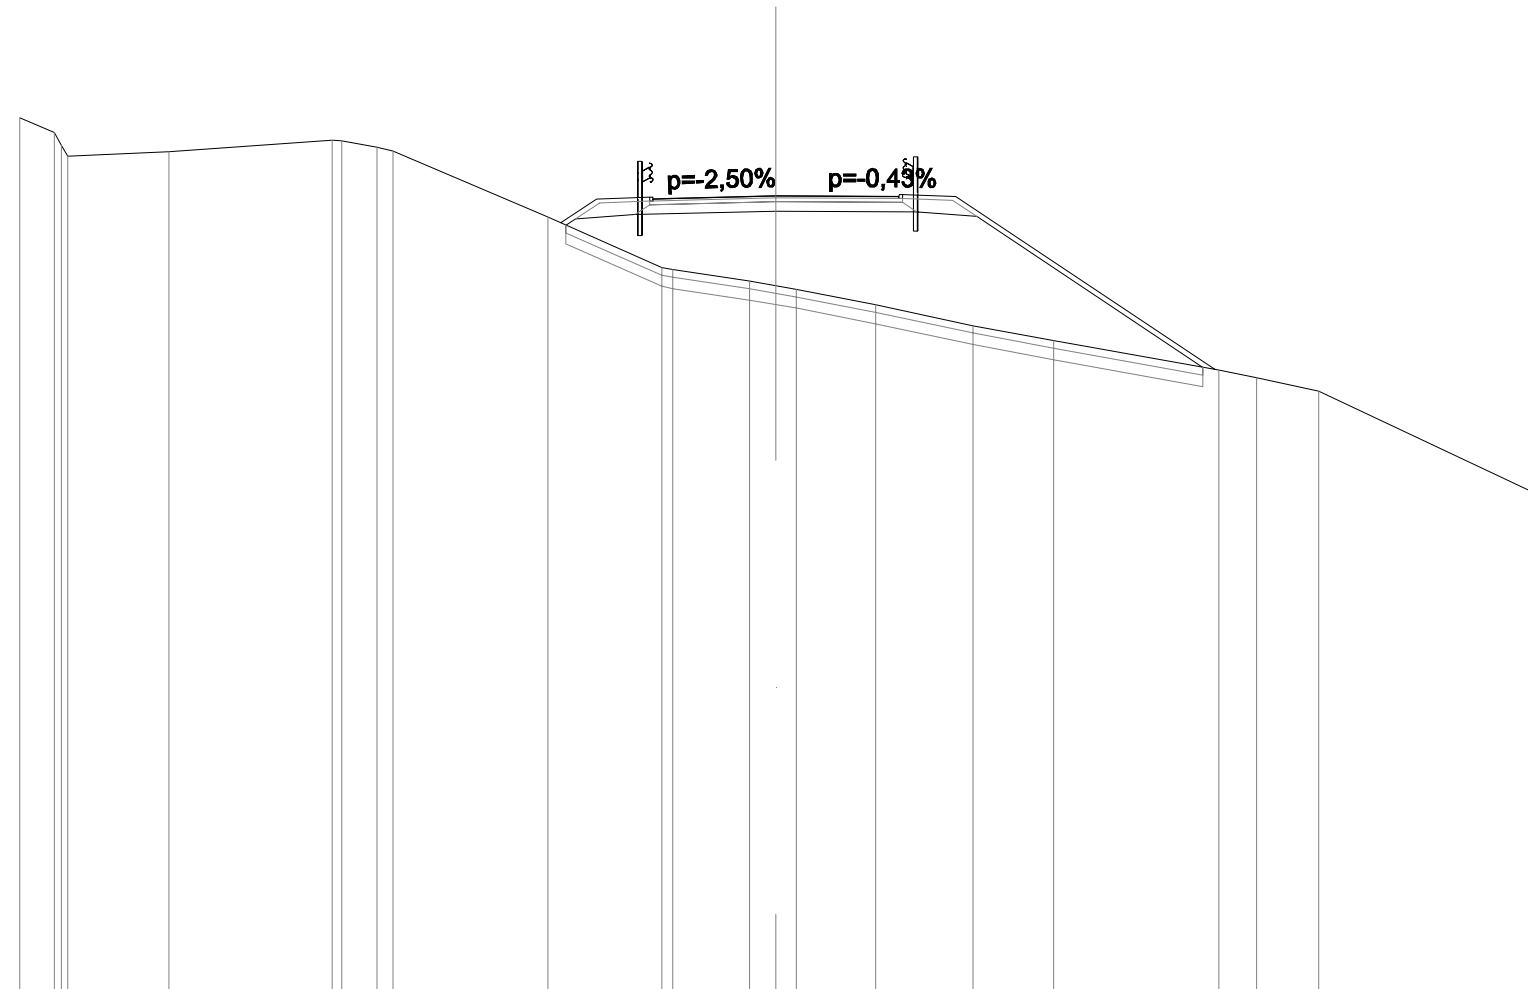


SCALA 1:200

QT.RIF. 15,000

QUOTE PROGETTO STRATO SUP.																																		
QUOTE TERRENO		-38,17	-37,78	-37,15	-37,26			-37,56	-37,55	-37,38	-37,28		-35,53		-34,20	-34,14		-33,84	-33,72	-33,63		-33,21		-32,67		-32,27		-31,48	-31,29		-30,92			-28,26
DISTANZE PARZIALI STRATO SUP.													0,94	1,41		2,75		2,75					1,41		6,85									
DISTANZE PROGETTO STRATO SUP.													-5,69	-4,75	-3,34	-2,75		0,00				-2,75	-3,34	-4,75				11,60						
DISTANZE TERRENO		-20,00	-19,10	-18,73	-16,07			-11,74	-11,48	-10,55	-10,13		-6,04		-3,01	-2,72		-0,69	0,00	0,54		-2,63		-5,21		-7,34		-11,71	-12,71		-14,35			-20,00

SCAVI E BONIFICHE	
SCOTICO	18,265 m
BONIFICA	5,479 m ²
RILEVATI	
RIEMPIMENTO	1,097 m ²
RILEVATO	35,682 m ²
TERRENO VEGETALE	13,927 m
SOVRASTRUTTURA STRADALE	
STRATO DI USURA	6,500 m
STRATO DI BINDER	6,680 m
STRATO DI BASE	0,000 m ²
STRATO DI FONDAZIONE	1,767 m ²
MANUFATTI	
CORDOLO	0,018 m ²

SEZIONE N.8
 QT. PROGETTO: 33,097
 DIST.PROG.: 140,000
 DIST.PREC.: 20,000
 DIST.SUCC.: 20,000
 NOME ASSE: INB4 P2 (Viabilità collegamento paese)

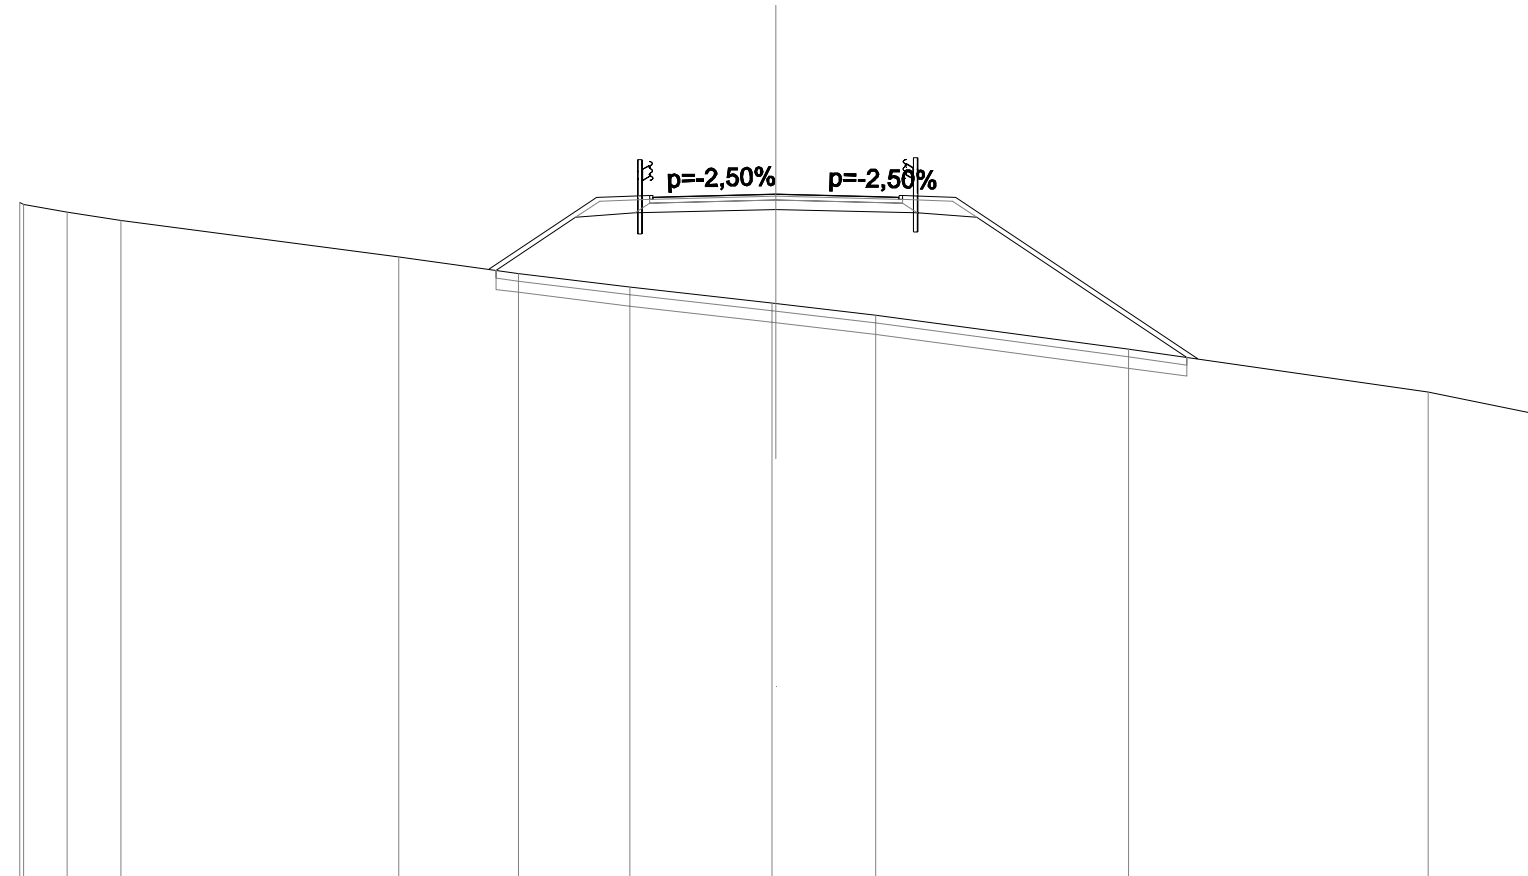


SCALA 1:200

QT.RIF. 15,000

QUOTE PROGETTO STRATO SUP.							32,97	33,02	33,10	32,97	33,02					
QUOTE TERRENO		32,87	32,82	32,62	32,40		31,44	31,00	30,64	30,22	30,20	29,89		29,00	27,87	27,31
DISTANZE PARZIALI STRATO SUP.							2,84	1,41	2,75	2,75	1,41	6,40				
DISTANZE PROGETTO STRATO SUP.							-7,59	-4,75	-3,34	-2,75	0,00	-2,75	-3,34	-4,75	11,15	
DISTANZE TERRENO		-20,00	-19,90	-18,74	-17,33		-9,99	-6,80	-3,87	-0,11	0,00	-2,63		-9,32	-17,24	-20,00

SCAVI E BONIFICHE	
SCOTICO	15,970 m
BONIFICA	4,791 m²
RILEVATI	
RIEMPIMENTO	1,079 m²
RILEVATO	13,532 m²
TERRENO VEGETALE	11,246 m
SOVRASTRUTTURA STRADALE	
STRATO DI USURA	6,500 m
STRATO DI BINDER	6,680 m
STRATO DI FONDAZIONE	1,764 m²
MANUFATTI	
CORDOLO	0,018 m²

SEZIONE N.9
 QT. PROGETTO: 30,097
 DIST.PROG.: 160,000
 DIST.PREC.: 20,000
 DIST.SUCC.: 20,000
 NOME ASSE: INB4 P2 (Viabilità collegamento paese)

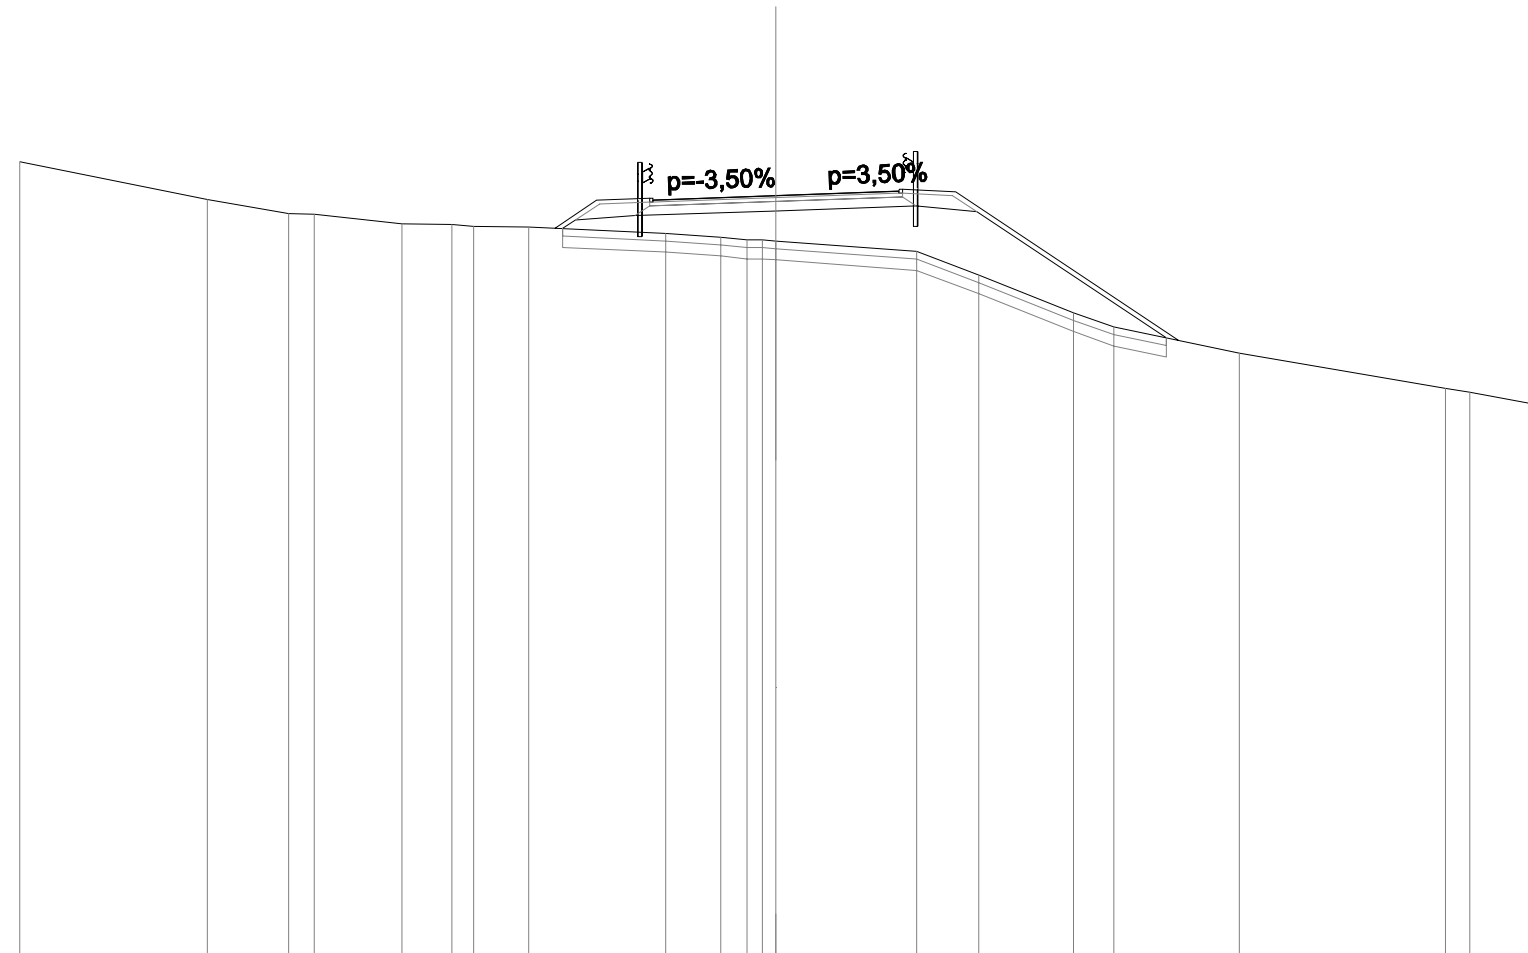


SCALA 1:200

QT.RIF. 10,000

QUOTE PROGETTO STRATO SUP.									29,93	29,98	30,10	30,16	30,21							
QUOTE TERRENO	-30,99	-30,00	-29,63	-29,61	-29,35	-29,34	-29,29	-29,27	-29,10	-29,00	-28,93	-28,90	-28,62	-28,00	-27,00	-26,62	-25,93	-25,00	-24,90	-24,59
DISTANZE PARZIALI STRATO SUP.								1,11	1,41	2,75	2,75	1,41	5,90							
DISTANZE PROGETTO STRATO SUP.								-5,86	-4,75	-3,34	-2,75	0,00	-2,75	-3,34	-4,75		-10,65			
DISTANZE TERRENO	-20,00	-15,04	-12,89	-12,21	-9,89	-8,58	-7,99	-6,54	-2,92	-1,47	-0,77	0,00	-3,73	-5,35	-7,86	-8,93	-12,26	-17,71	-18,35	-20,00

SCAVI E BONIFICHE	
SCOTICO	21,052 m
BONIFICA	6,315 m ²
RILEVATI	
RIEMPIMENTO	1,097 m ²
RILEVATO	58,390 m ²
TERRENO VEGETALE	17,239 m
SOVRASTRUTTURA STRADALE	
STRATO DI USURA	6,500 m
STRATO DI BINDER	6,680 m
STRATO DI BASE	0,000 m ²
STRATO DI FONDAZIONE	1,767 m ²
MANUFATTI	
CORDOLO	0,017 m ²

SEZIONE N.12
 QT. PROGETTO: 21,128
 DIST.PROG.: 220,000
 DIST.PREC.: 20,000
 DIST.SUCC.: 20,000
 NOME ASSE: INB4 P2 (Viabilità collegamento paese)

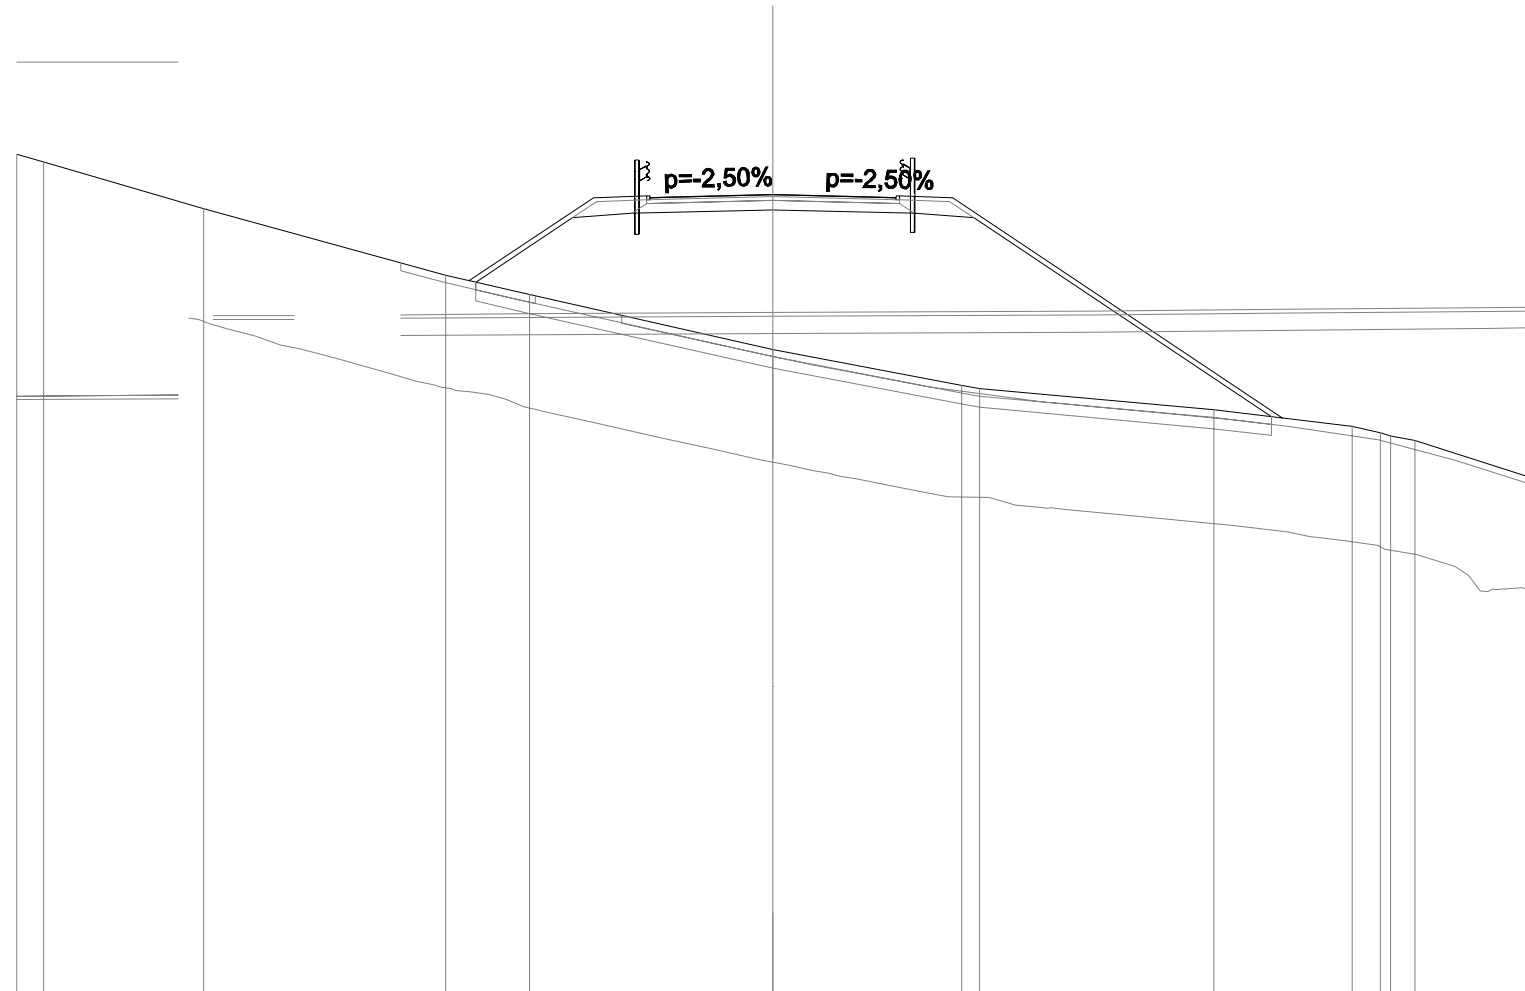


SCALA 1:200

QT.RIF. 0,000

QUOTE PROGETTO STRATO SUP.								21,00	21,05	21,13	21,00	21,05								
QUOTE TERRENO		-22,19	-22,00	-20,76		-19,00	-18,48			-17,04		-16,09	-16,00		-15,44		-15,00	-14,83	-14,63	-13,67
DISTANZE PARZIALI STRATO SUP.							3,27	1,41		2,75	2,75	1,41		8,72						
DISTANZE PROGETTO STRATO SUP.						-8,02	-4,75	-3,34	-2,75	0,00	-2,75	-3,34	-4,75		-13,47					
DISTANZE TERRENO		-20,00	-19,29	-15,07		-8,65	-6,44			0,00		-4,99	-5,46		-11,66		-15,32	-16,06	-16,97	-20,00

SCAVI E BONIFICHE	
SCOTICO	20,010 m
BONIFICA	6,003 m ²
RILEVATI	
RIEMPIMENTO	1,079 m ²
RILEVATO	46,088 m ²
TERRENO VEGETALE	16,001 m
SOVRASTRUTTURA STRADALE	
STRATO DI USURA	6,500 m
STRATO DI BINDER	6,680 m
STRATO DI FONDAZIONE	1,764 m ²
MANUFATTI	
CORDOLO	0,018 m ²

SEZIONE N.14
 QT. PROGETTO: 16,923
 DIST.PROG.: 260,000
 DIST.PREC.: 20,000
 DIST.SUCC.: 20,000
 NOME ASSE: INB4 P2 (Viabilità collegamento paese)

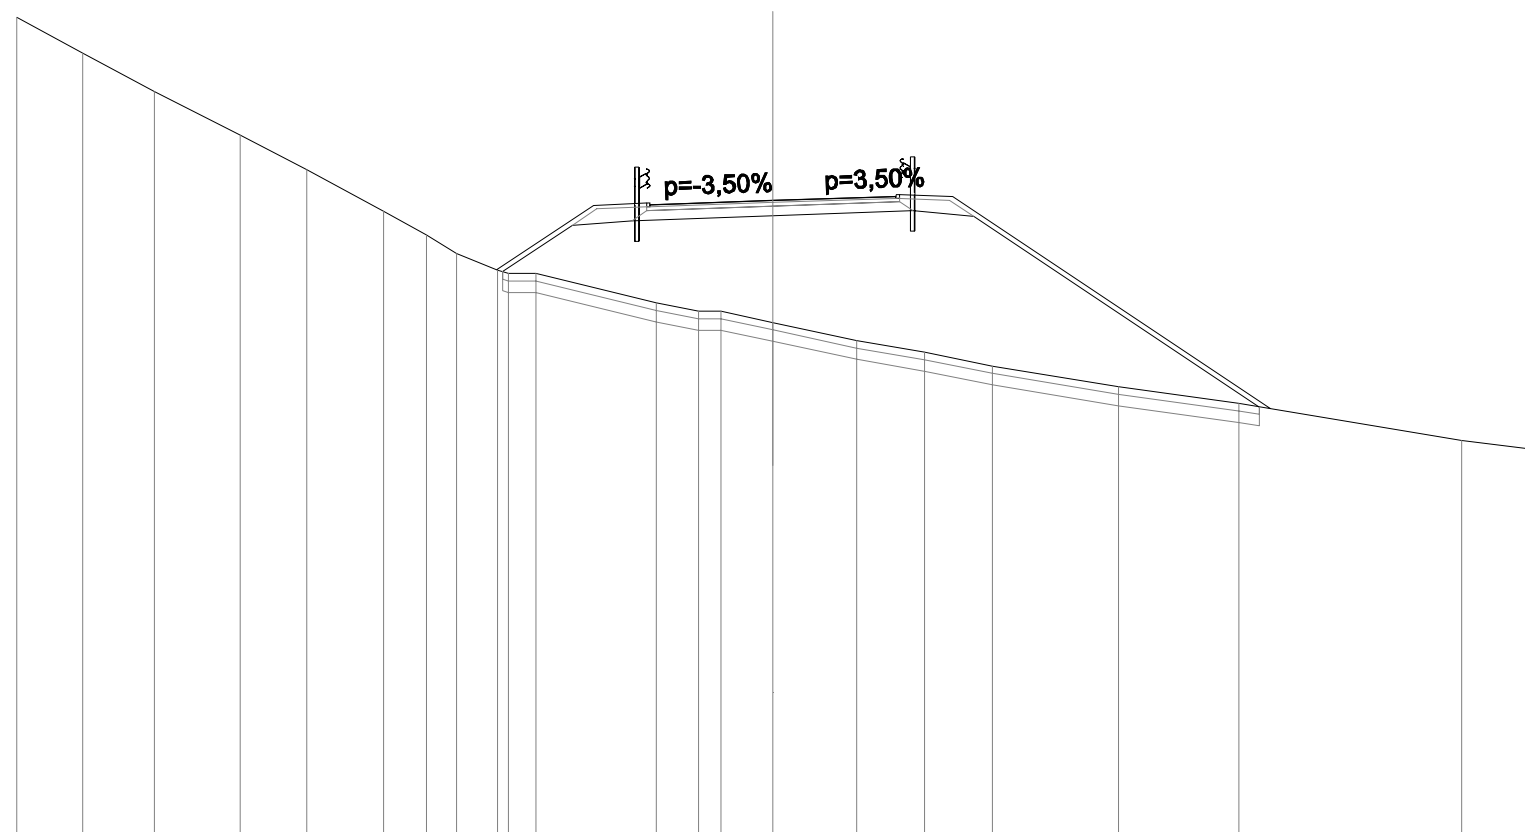

SCALA 1:200

QT.RIF. 0,000

QUOTE PROGETTO STRATO SUP.										16,76	16,81	16,92	16,99	17,04							
QUOTE TERRENO	-21,78	-20,83	-19,81	-18,66	-17,74	-16,63	-16,02	-15,53	-15,08	-15,00	-14,21	-14,00	-14,00	-13,70	-13,22	-12,91	-12,55	-12,00	-11,56	-10,59	-10,36
DISTANZE PARZIALI STRATO SUP.									2,56	1,41	2,75	2,75	1,41	8,41							
DISTANZE PROGETTO STRATO SUP.									-7,31	-4,75	-3,34	-2,75	0,00	-2,75	-3,34	-4,75			-13,16		
DISTANZE TERRENO	-20,00	-18,26	-16,36	-14,10	-12,33	-10,31	-9,17	-8,38	-7,28	-6,28	-3,09	-1,97	-1,37	0,00	2,22	4,00	5,80	9,14	12,33	18,22	20,00

