



Profilo Pista scala 1:1000

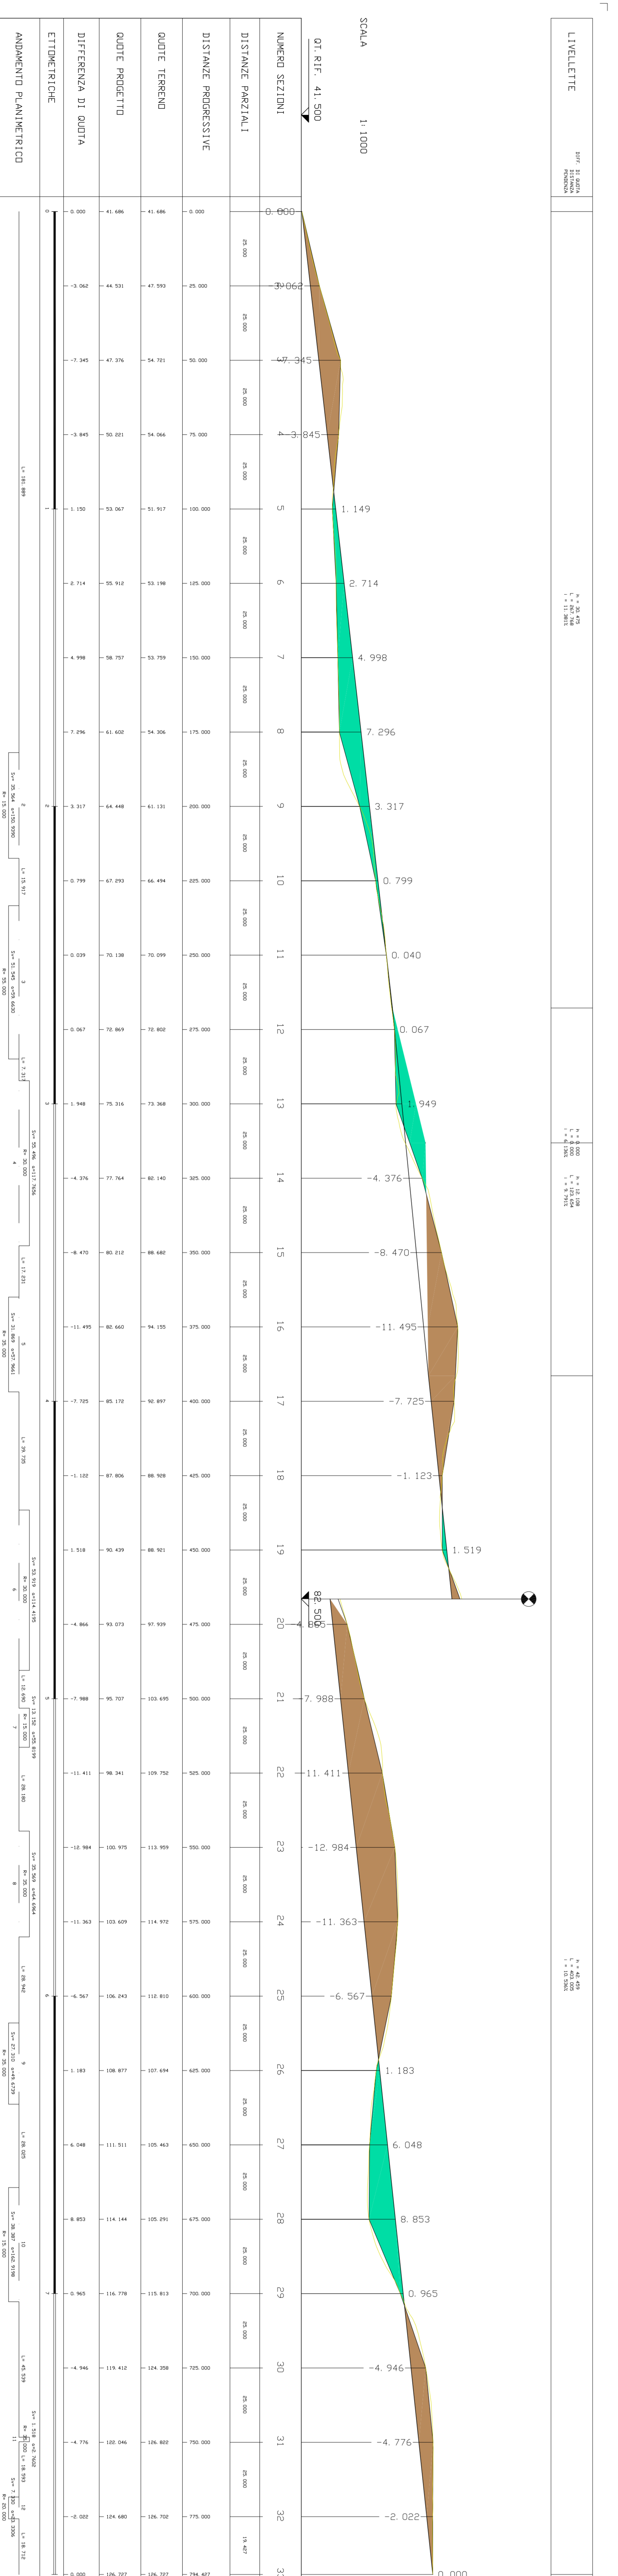


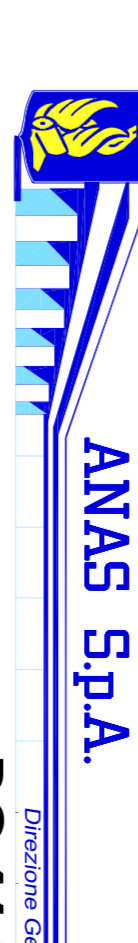

ANAS S.p.A.

DIREZIONE GENERALE



PROGETTO ESECUTIVO

VALUTATA INTERFERITA

Validità di cantiere

PISTA PSC6 Ramo A

Profilo longitudinale

CONTRAENTE GENERALE

SIRJO S.C.p.A.

Dir. Arch. Maria Elena Gualandri

PROGETTATORE

sahini Impregilo

Consulenti

STP - Studio di Ingegneria e Architettura S.p.A.


GRUPPO DI INGEGNERIA

CONSORZIO DI INGEGNERIA

EDIPROJE - Ing. Antonino

INGEGNERIA ASSOCIATA

INGEGNERIA ASSOCIATA

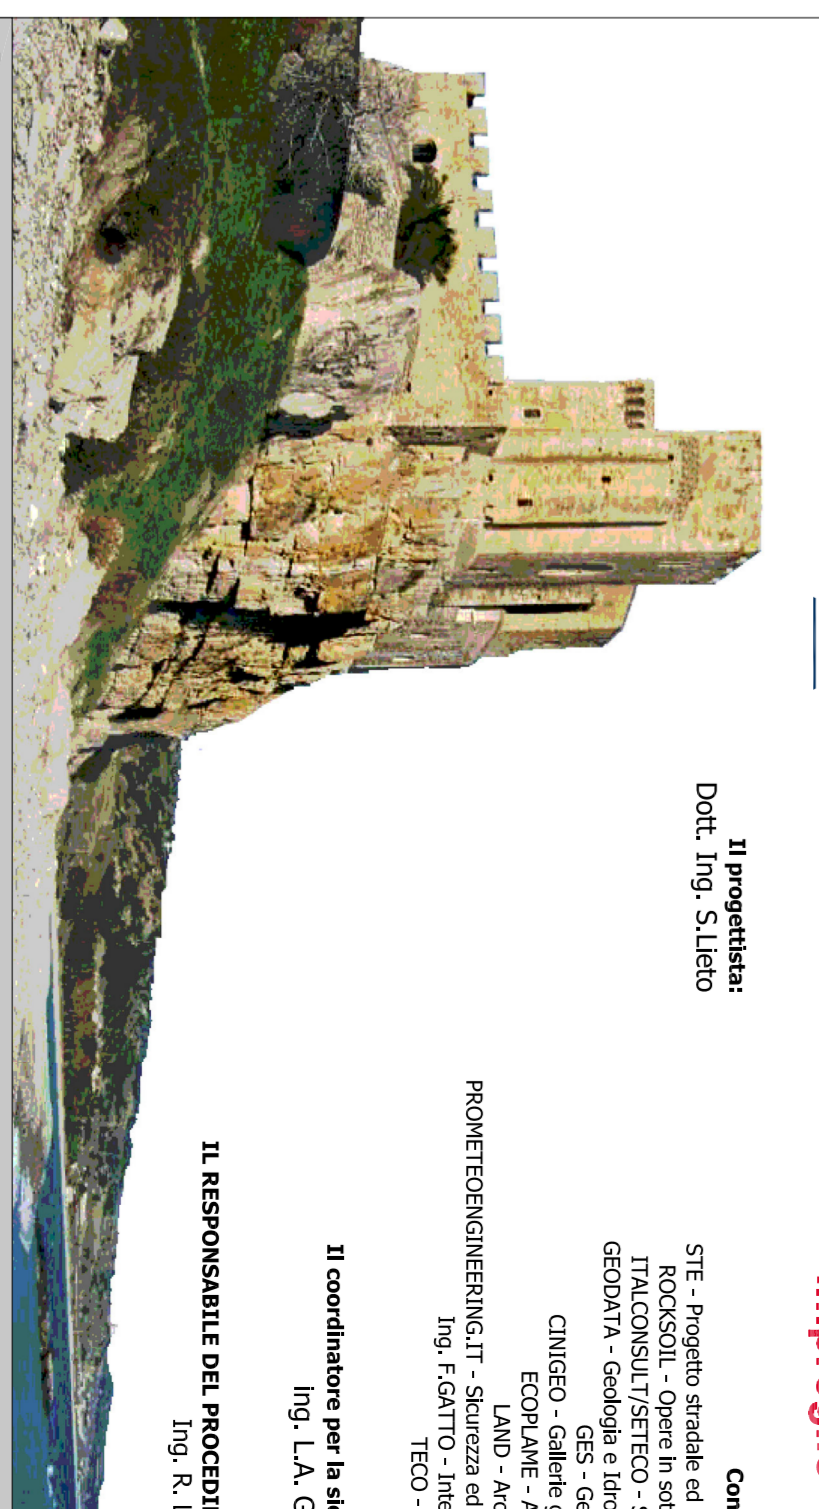

Scala di rispondenza: ---

Colore Progetto:	Colore Esecutivo:
L 0 1 1 6 C E 1 9 0 1	1 0 0 1 1 N 0 0 C A N F P 0 2 A
N. A. 15/5/2013	Descrizione U.I. 1/2013
Autore	Verificato
15/5/2013	15/5/2013
	15/5/2013
	15/5/2013