


Sezione Tipo Piste rami A-B-C-D

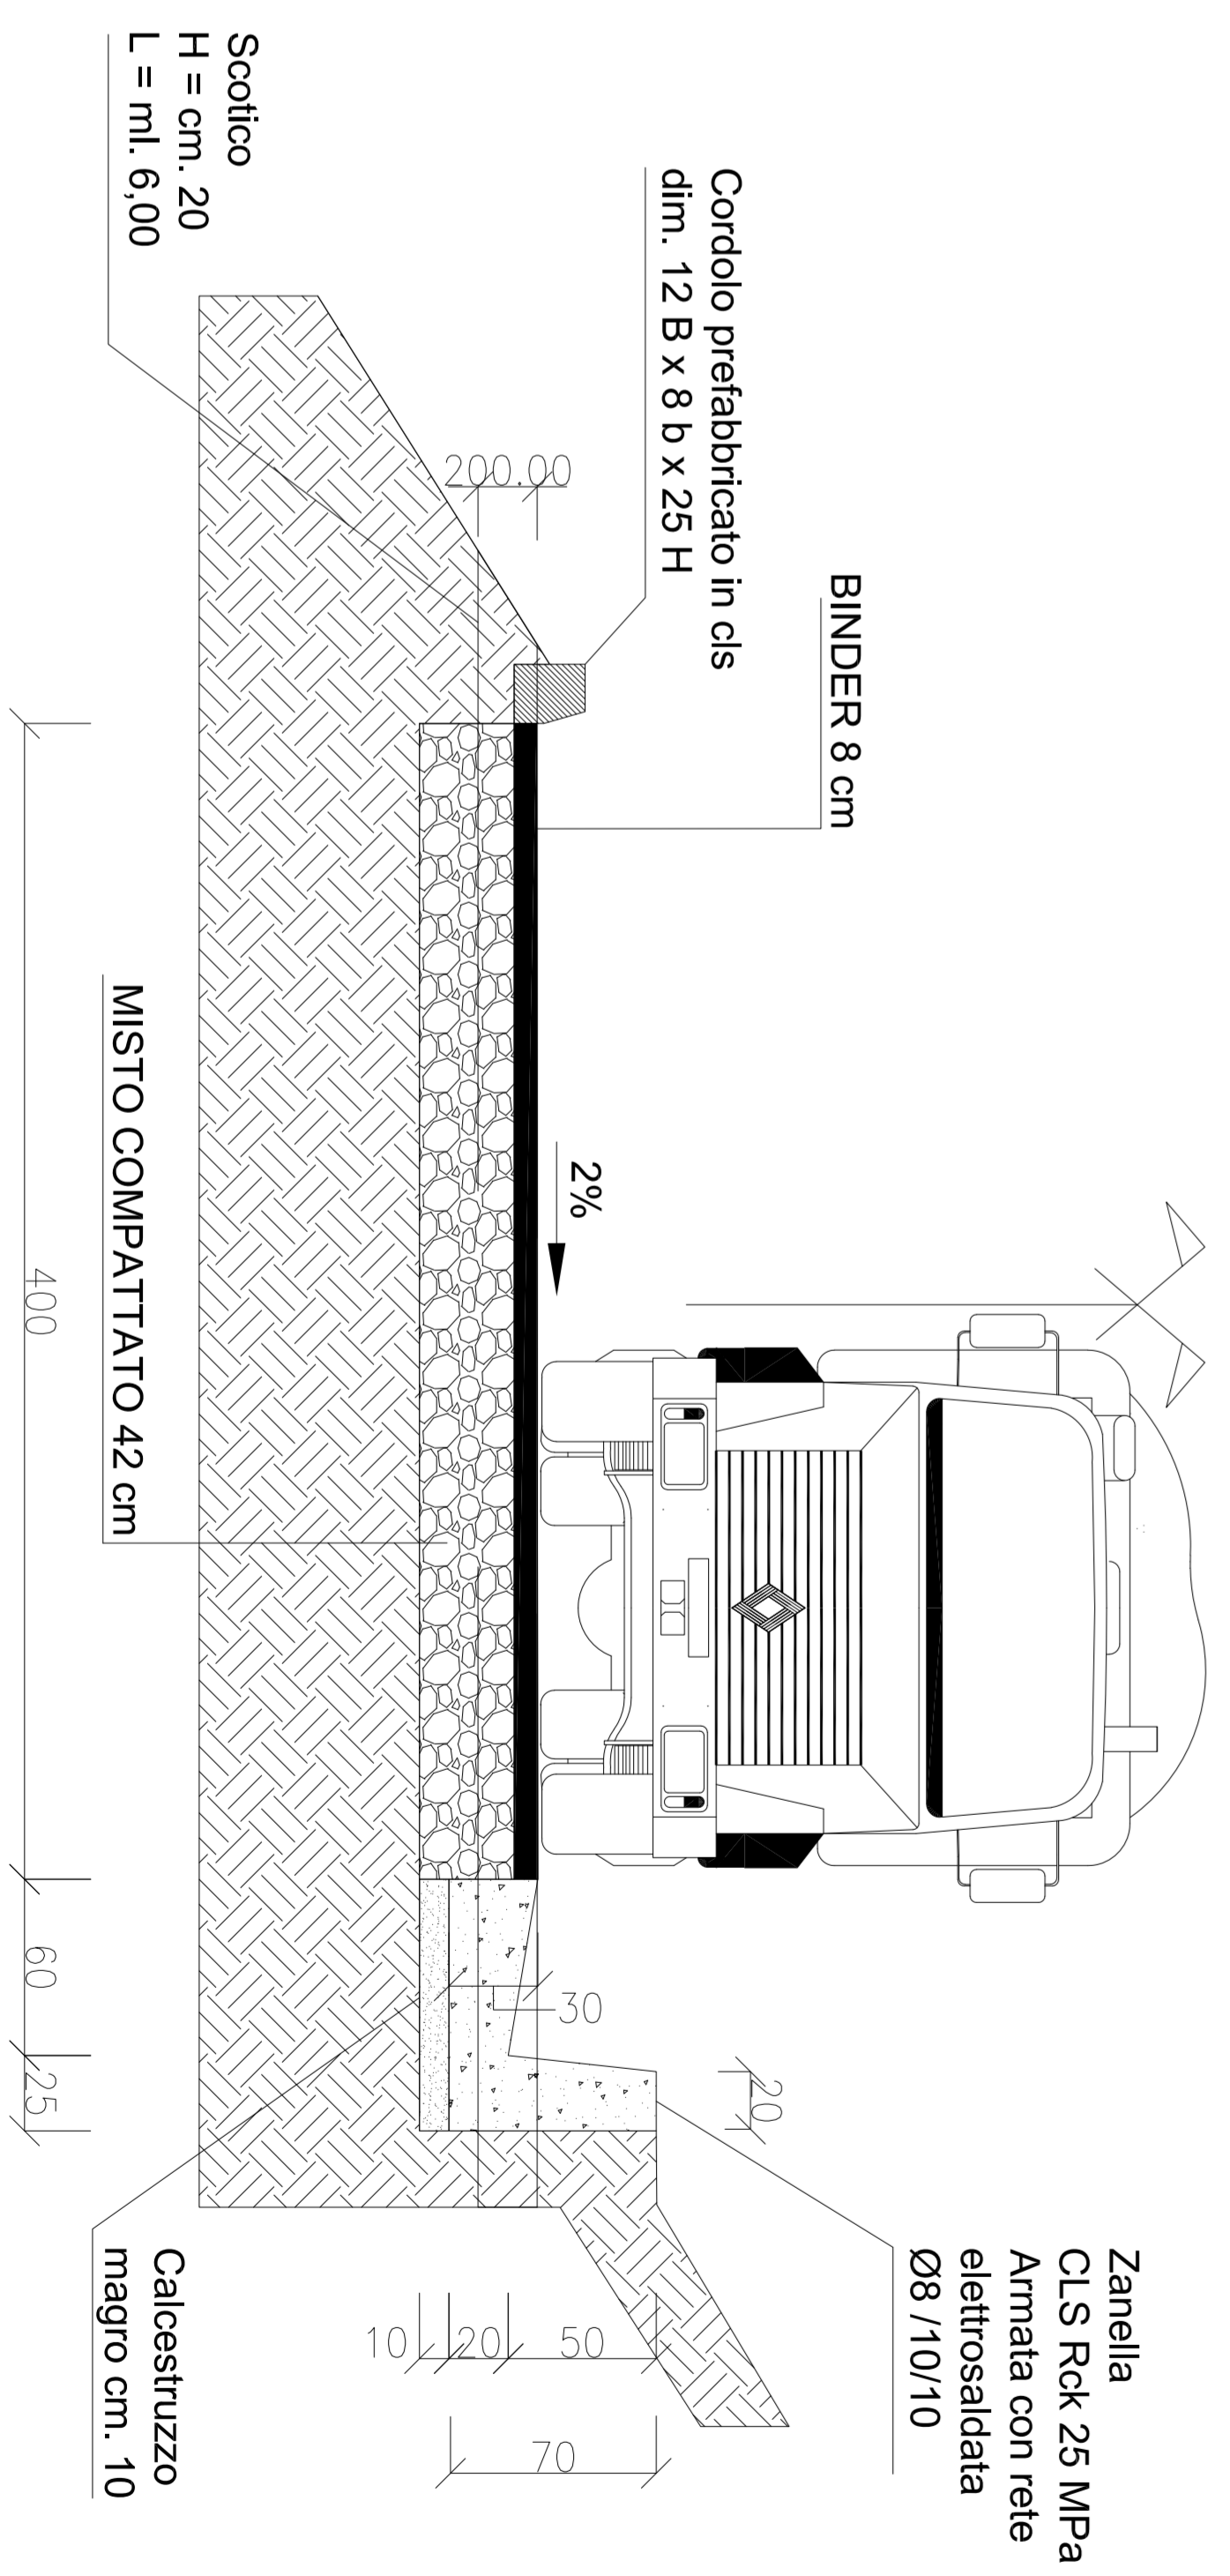

Scotico mc. 654,667  
Cordoli prefabbricati  
Pisla ml. 606,112  
Canaletta  
Pisla ml. 485,000

**ANAS S.p.A.**  
DG 41/08  
PROGETTO ESECUTIVO  

PISTA AS20 Ramo B  
Pianimetria, Tracciamento, Cordoli prefabbricati  
CANTIERI GENERALI  
Scienze di Progetto


**SIRIO S.C.P.A.**  
Dot. Arch. Maria Elisa Orefice







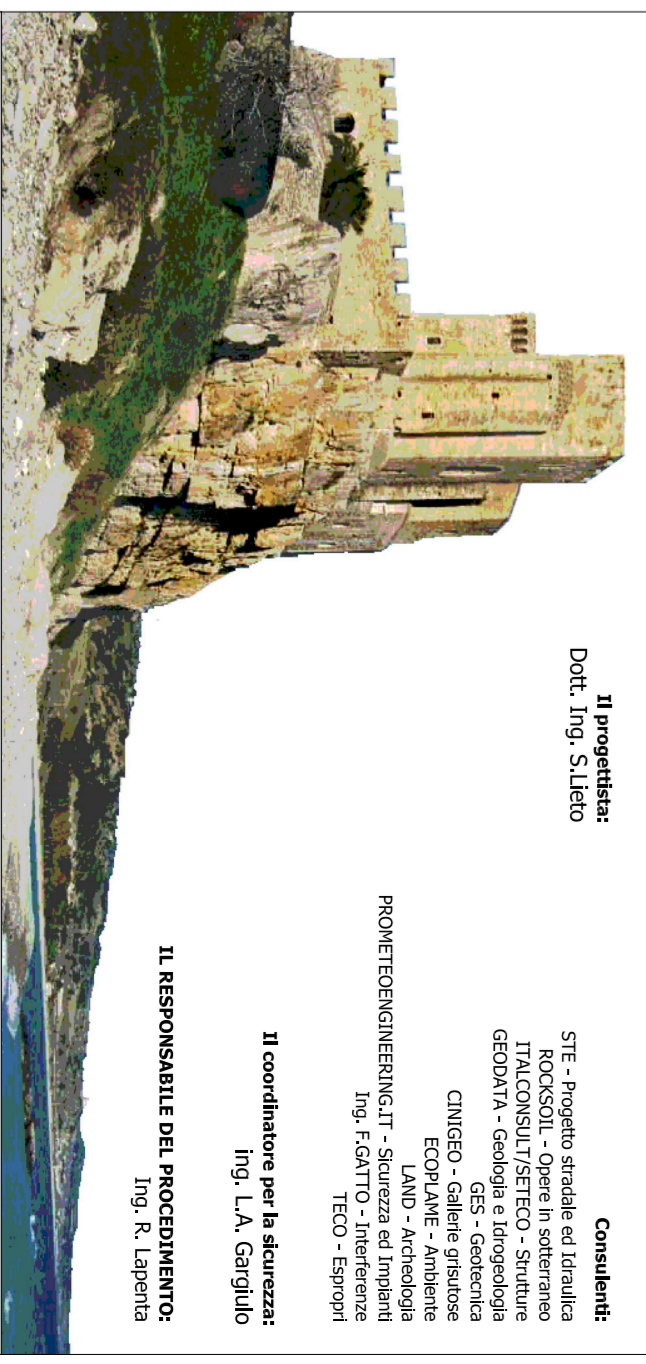

Reg.:	1	2	
-------	---	---	---	---	---	---	---	---	---	----	----	-----