
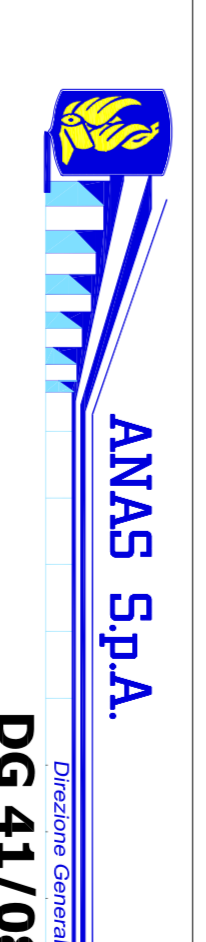
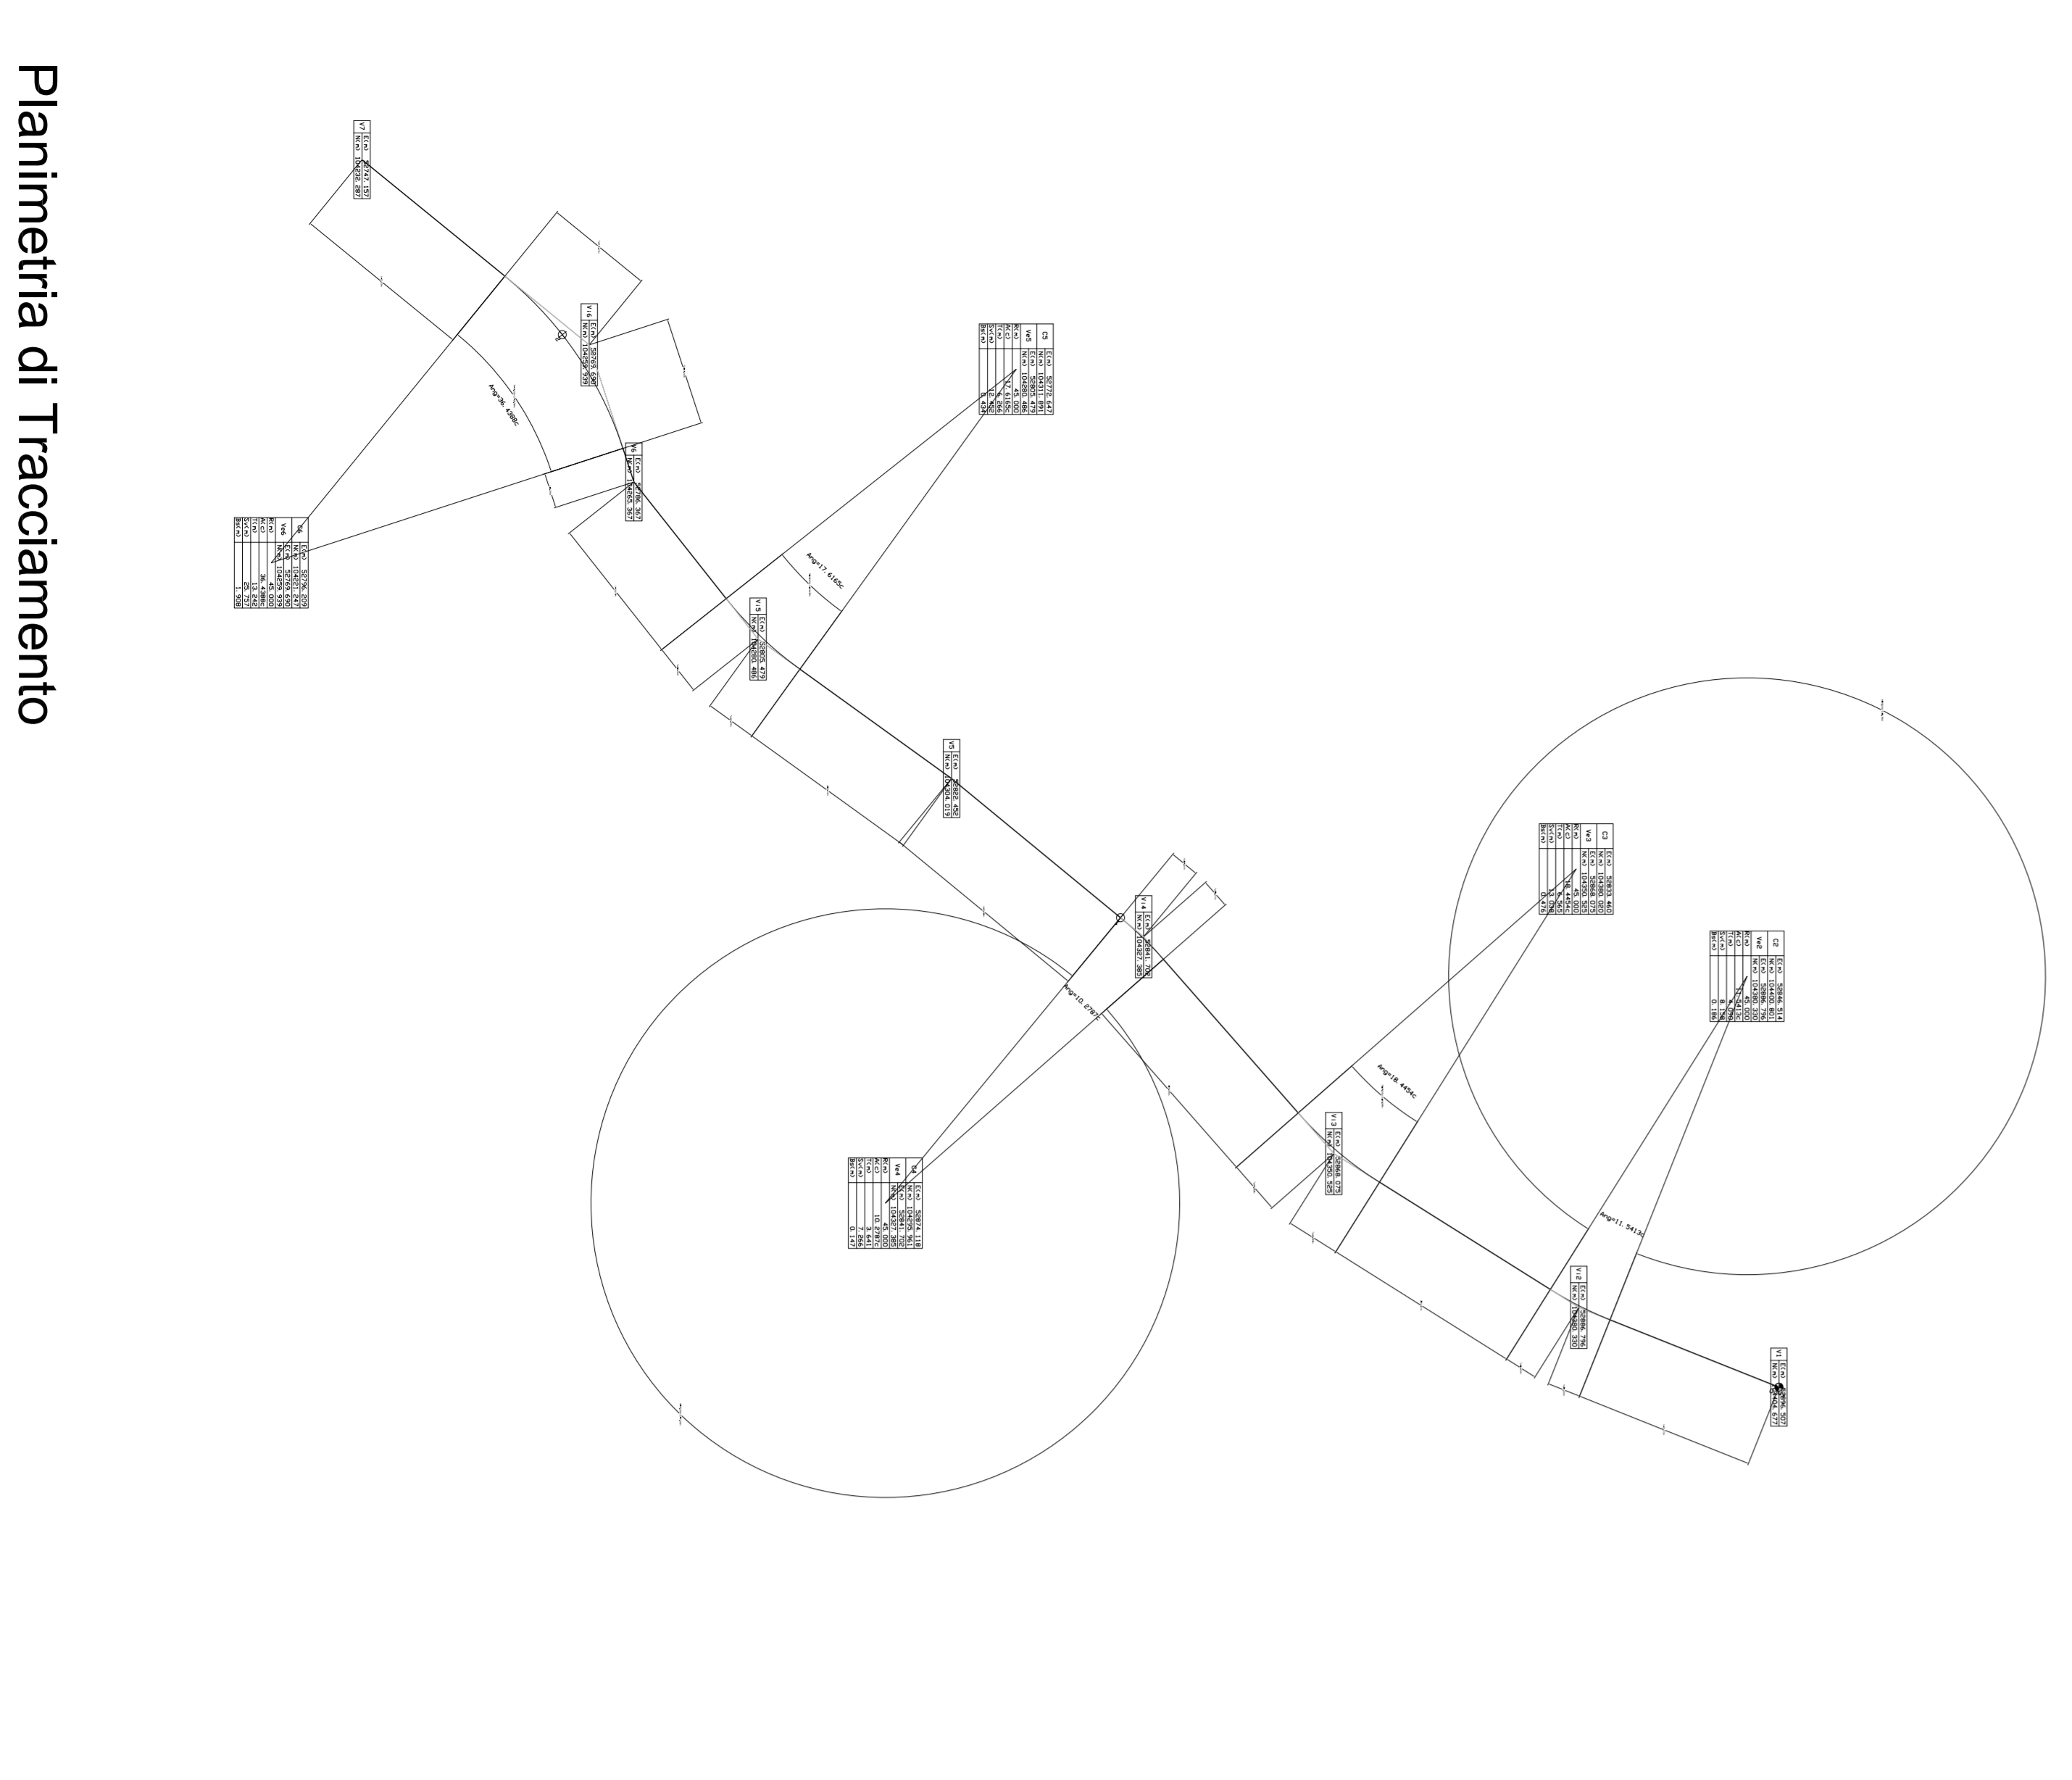


Scotico
 Pista mc 279,042
Cordoli prefabbricati
 Pista ml 255,070
Canaletta
 Pista ml 210,000

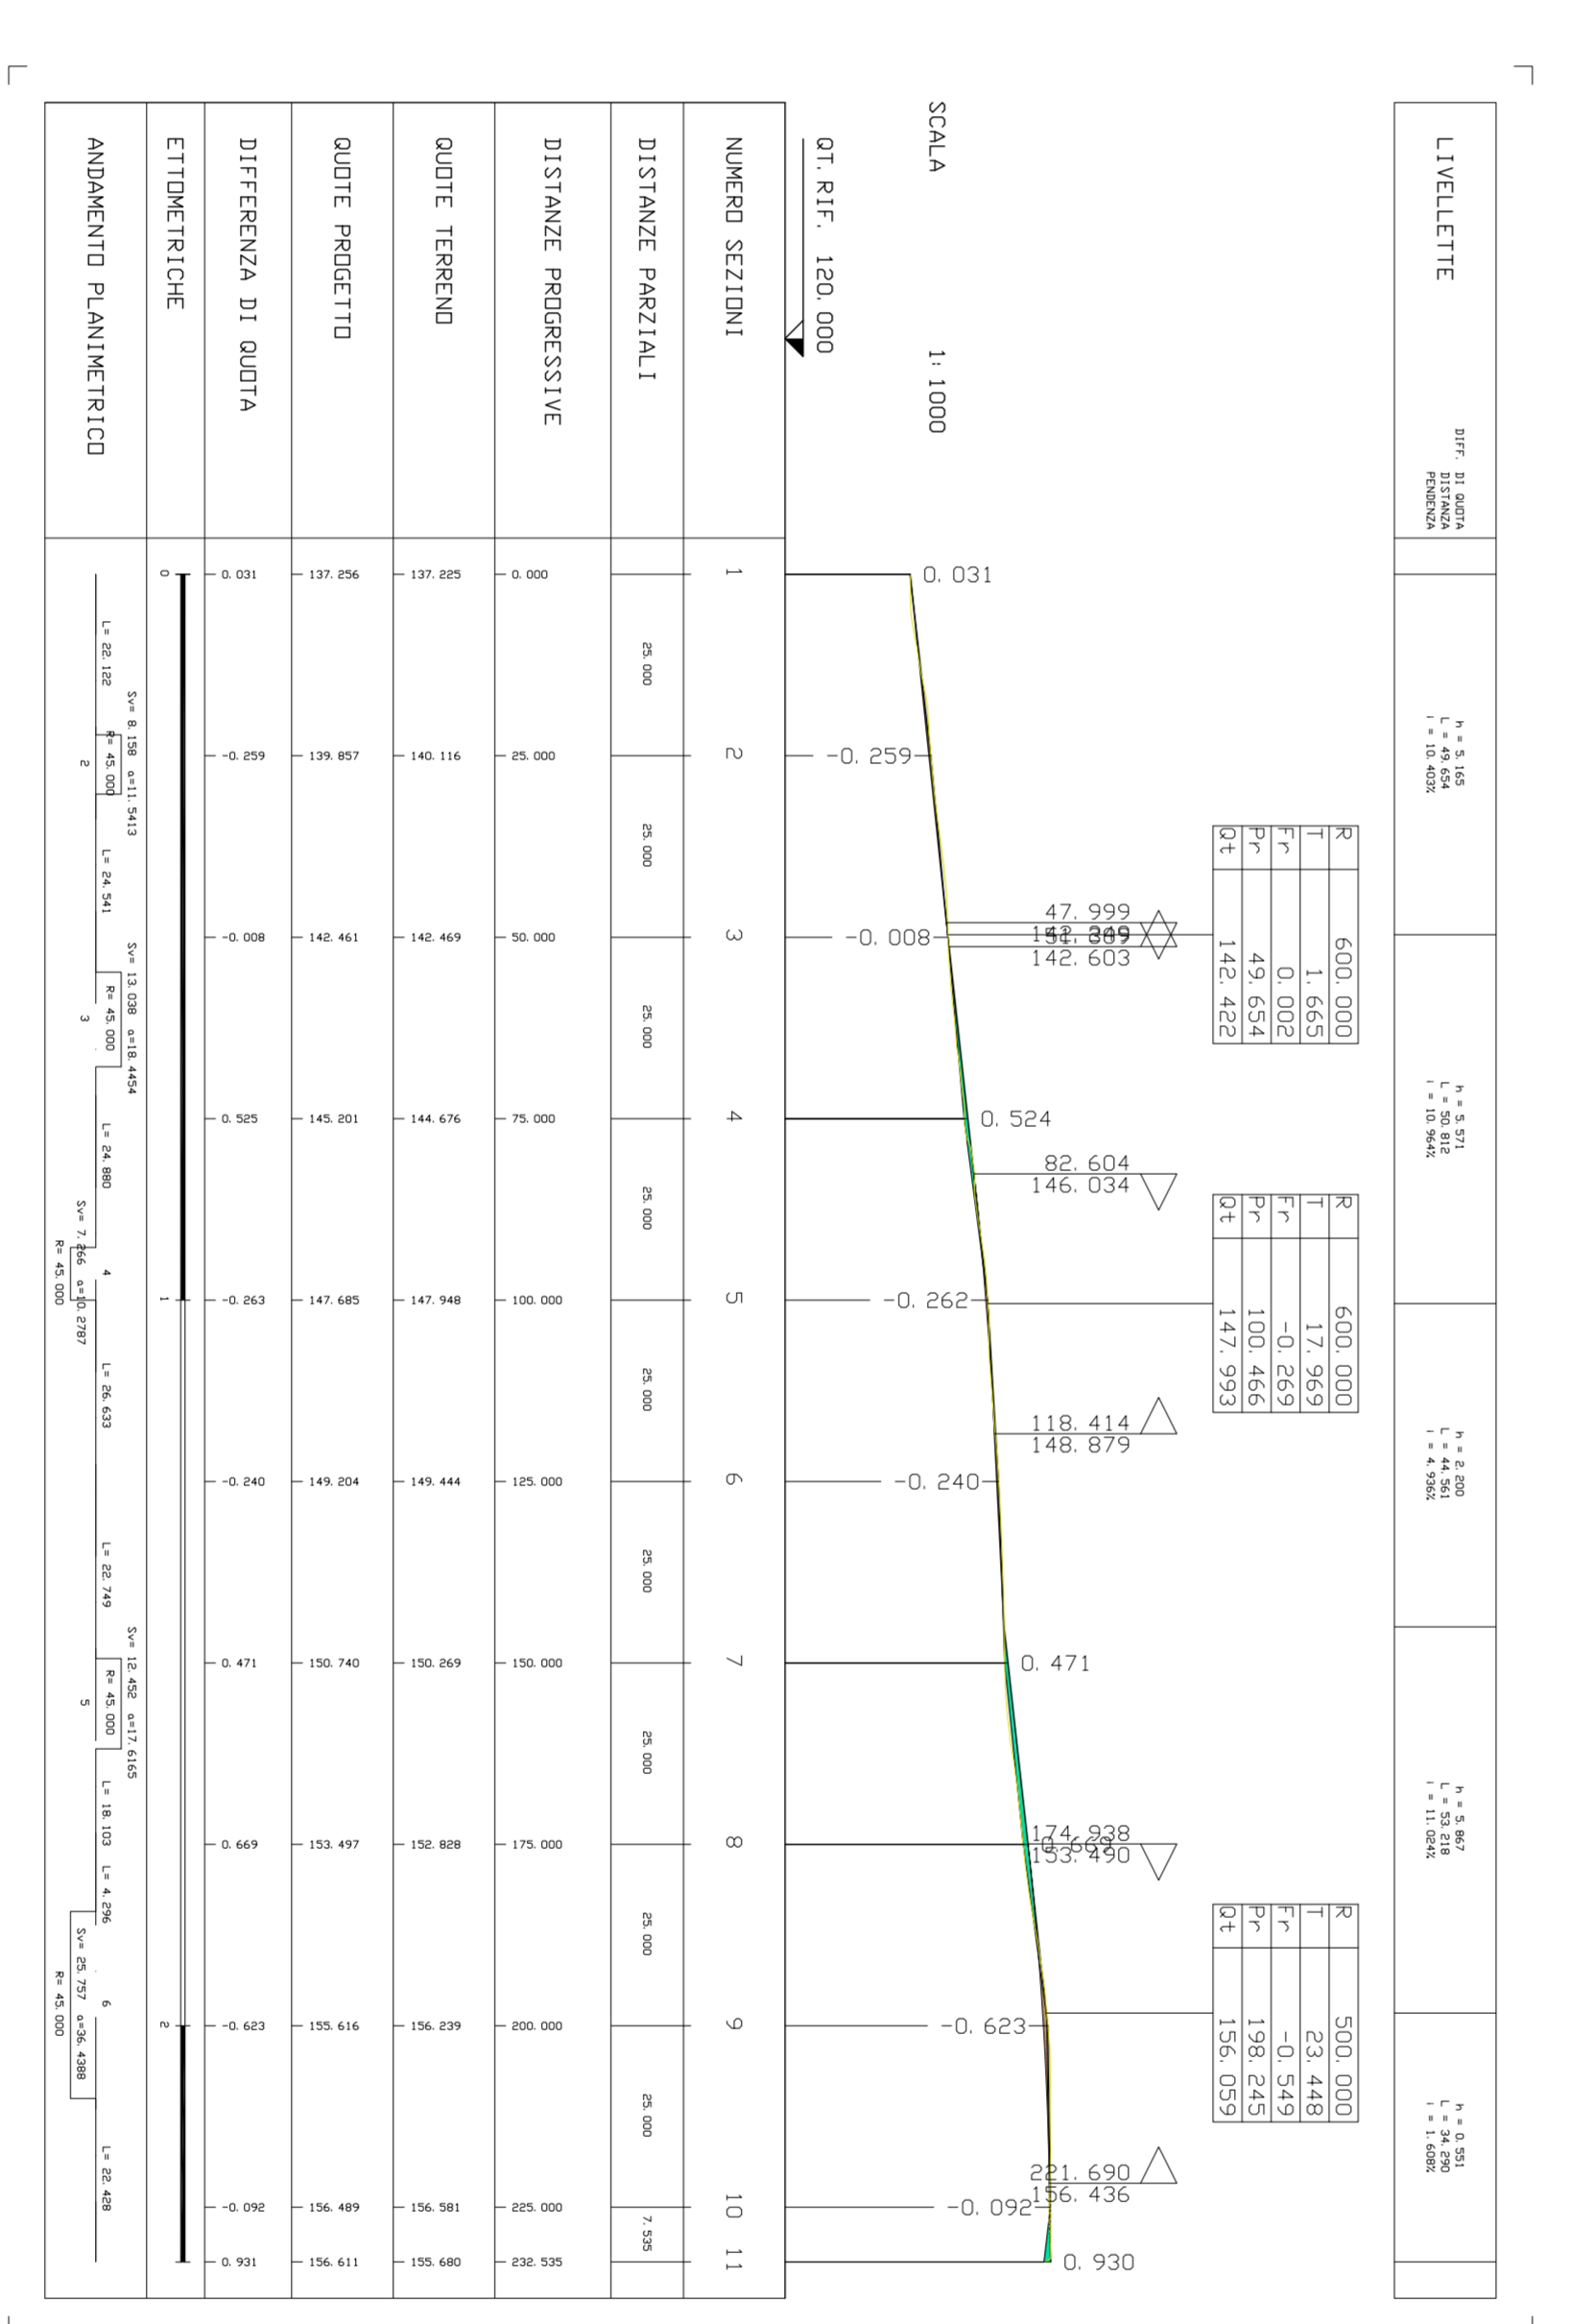


ANAS S.p.A.
 DIREZIONE REGIONALE
DG 41/08

PROGETTO ESECUTIVO
 VARIANTE INTERVERNA
 Visibilità di cantiere


PISTA IN/77
CONTRAENTE GENERALE
SIRJO S.C.P.A.
 Dott. Arch. Maria Elena Guazzoni



ASTALDI

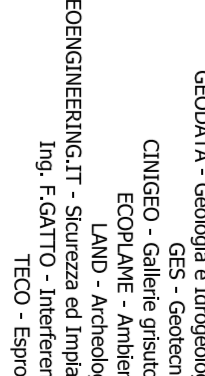

salini Impregilo

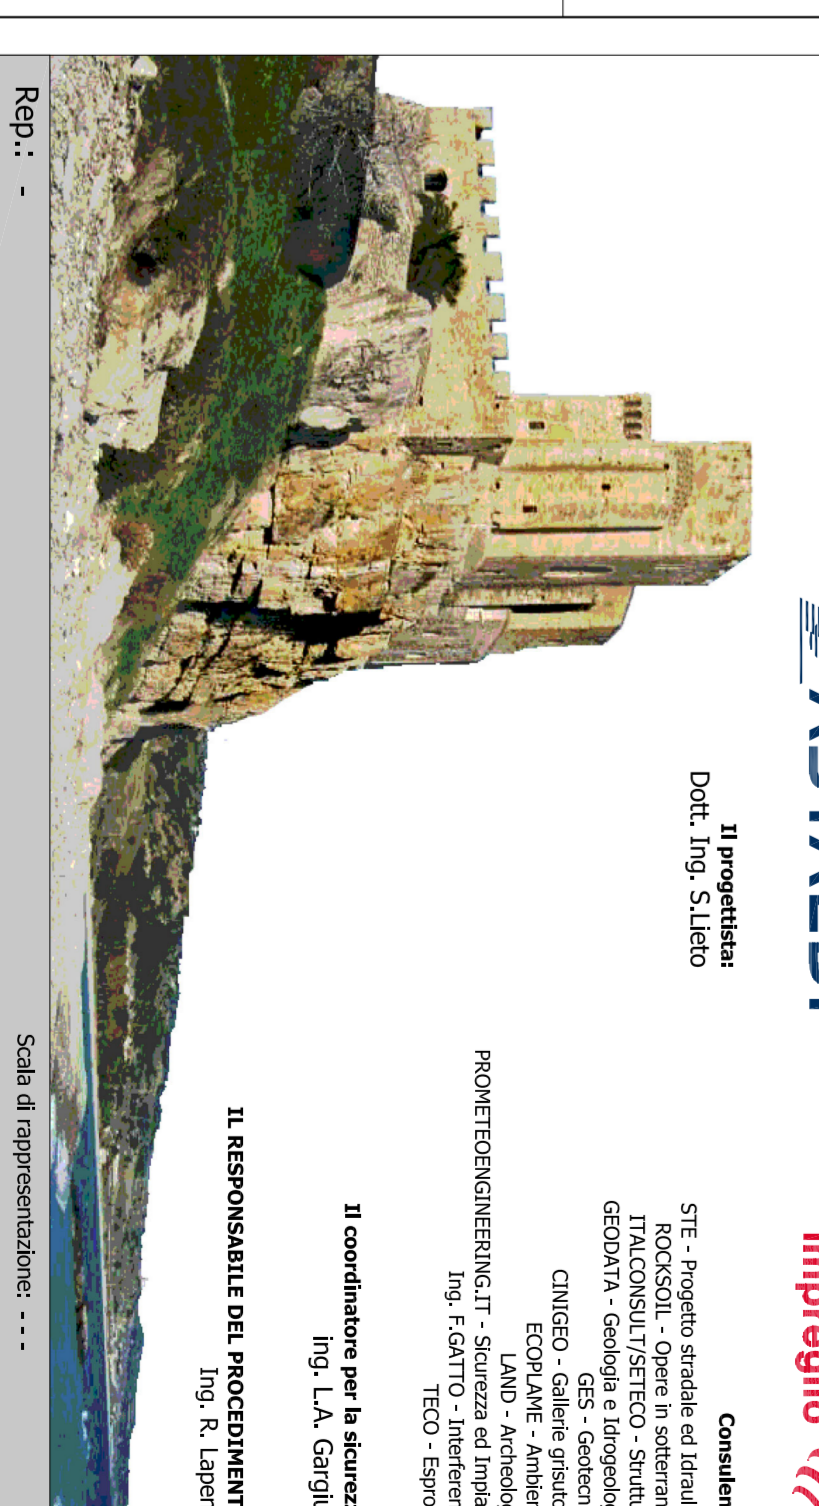

Scala di rappresentazione: ...

Regio:	LO716CE1901	Comune:	T00IN00CAN0105A
Code Progett.	LO716CE1901	Verifica	Approvato
