


Planimetria di Progetto da Km 0+000 a km 0+450
scala 1:500

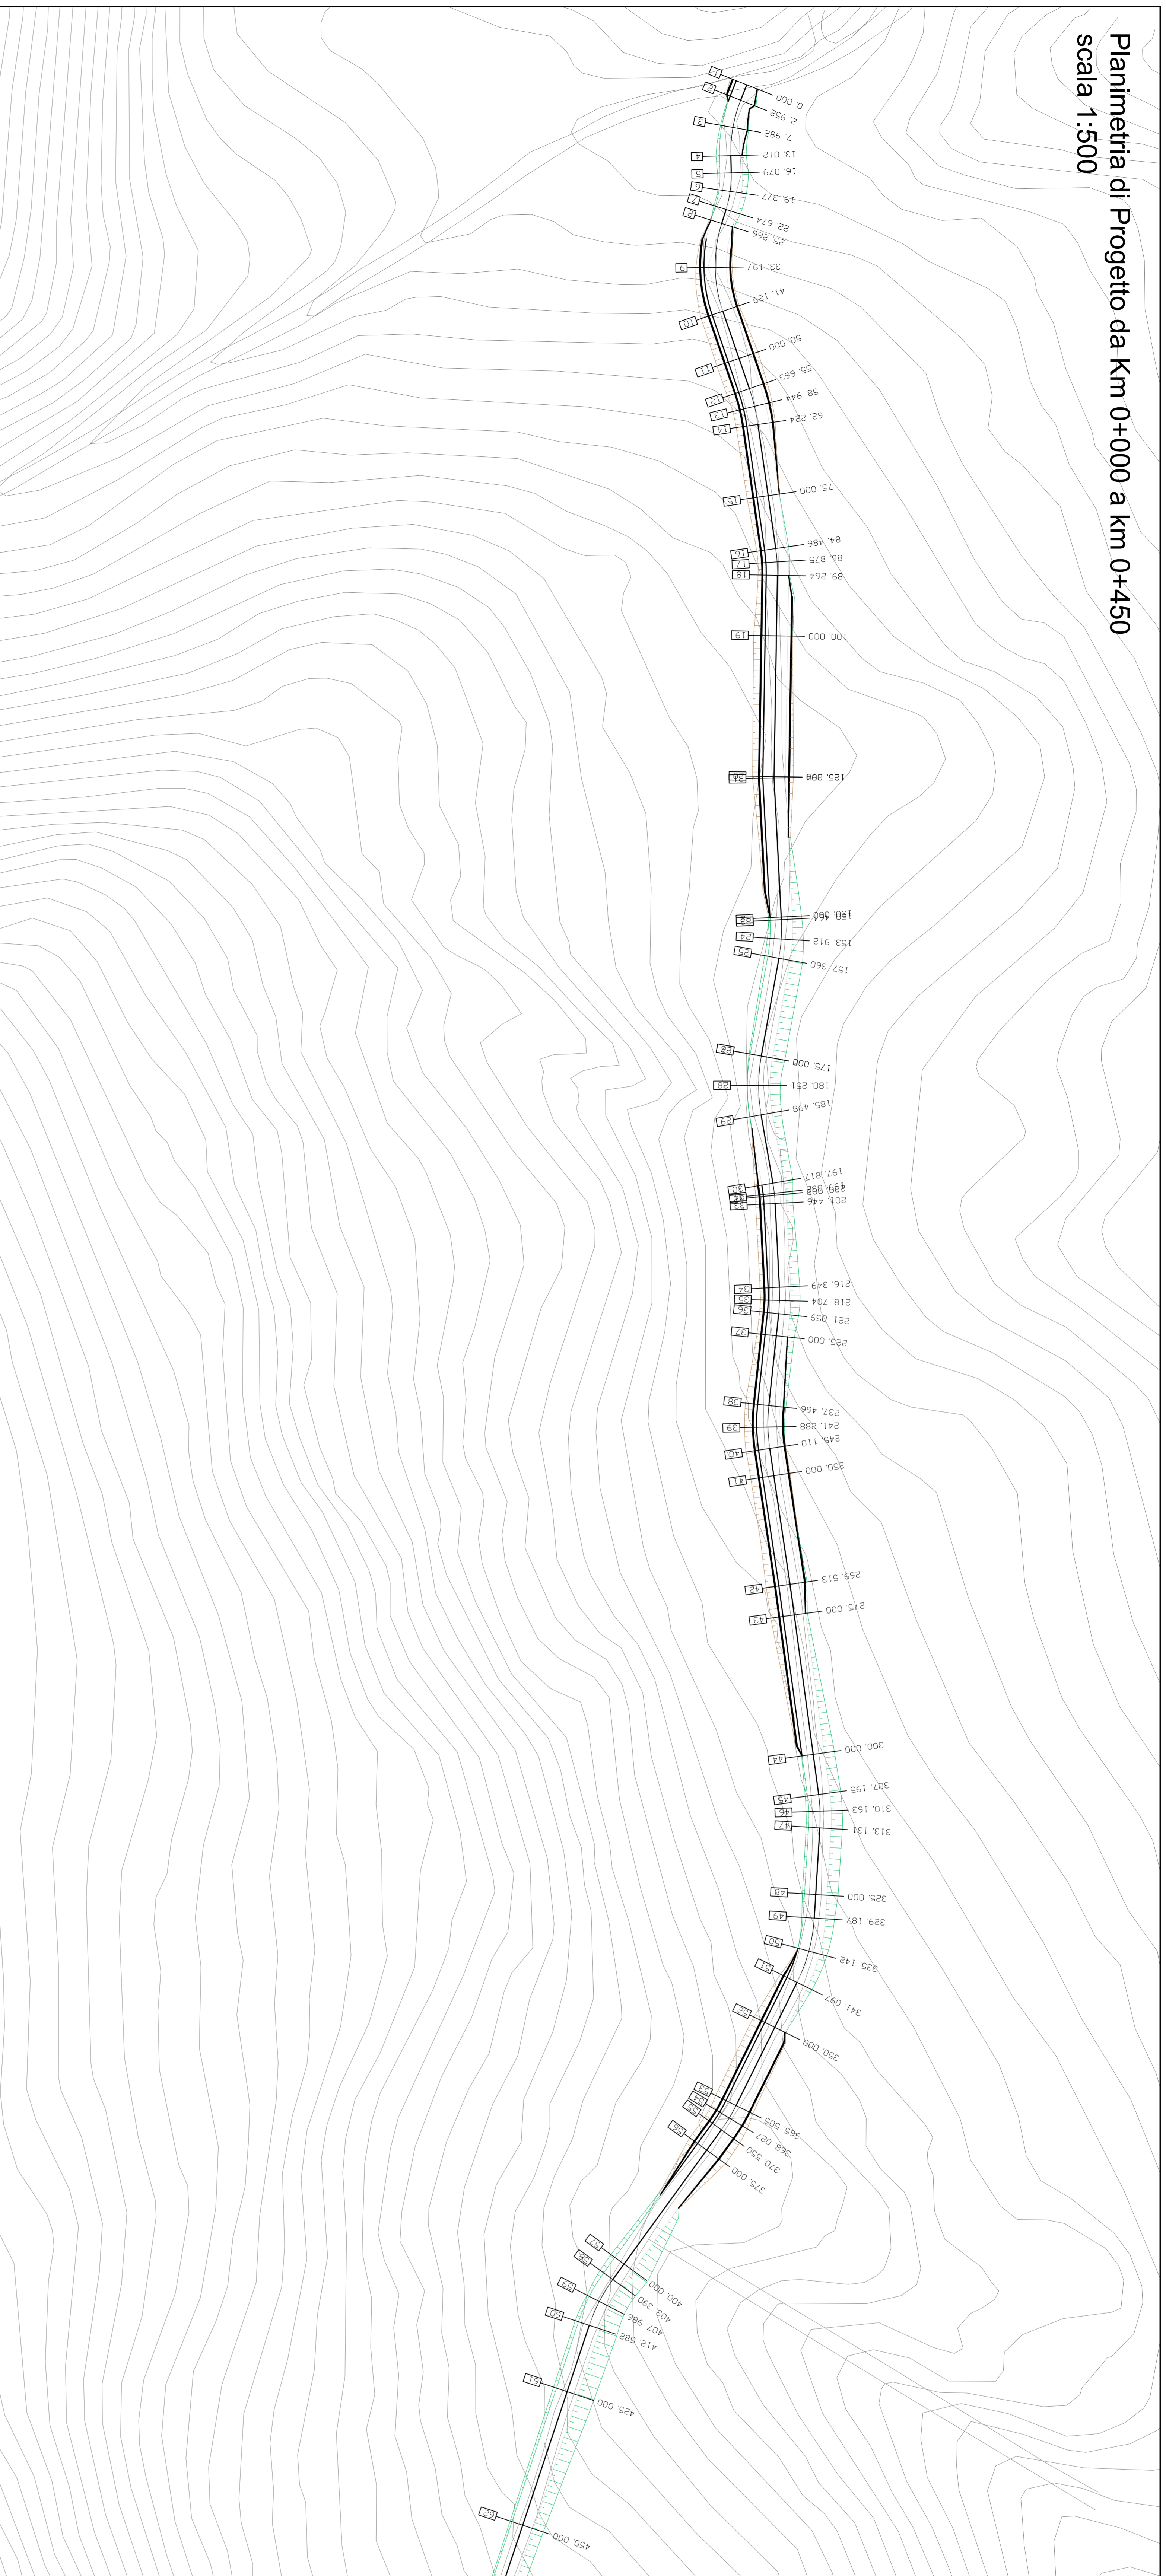

Planimetria di Progetto da Km 0+450 a km 0+890,988
scala 1:500



Scotico
Pista mc 1069,186
Cordoli prefabbricati
Pista ml 1220,976
Canaletta
Pista ml 561,000

ANAS S.p.A.
LAVORI DI COSTRUZIONE DEL 3° VASO D'ALTEZZA DELLA S.S. 108 TORINA - CANTIERE
DALL'INIZIO STA. 0+500 (Km 0+500) ALL'INIZIO STA. 0+890,988 (Km 0+890,988)
PROGETTO ESECUTIVO
VARIANTE INTERFERITA
Visibilità di cantiere

PISTA INSD
Pianimetria di progetto
COMITANTE GENERALE
SIRJO S.C.p.A.
Dott. Arch. Maria Elena Guazzozzi

PROGETTAZIONE:
Dott. Ing. Silvio


ASTALDI
Dott. Ing. Silvio

salini Impregilo
Cantierista

ST - Impregilo, società di lavoro
PROGETTO, COSTRUZIONE E
MANUTENZIONE DI INFRASTRUTTURE
EDILIZIE, CIVILI, INDUSTRIALI E
AGRICOLE. Officina di ingegneria
CANTIERI, servizi generali
PROGETTO, COSTRUZIONE E
MANUTENZIONE DI INFRASTRUTTURE
EDILIZIE, CIVILI, INDUSTRIALI E
AGRICOLE. Officina di ingegneria
CANTIERI, servizi generali

Il coordinatore per la sicurezza
Fig. S.C. Sp. 01/11

Il responsabile del procedimento
Fig. S.C. Sp. 01/11

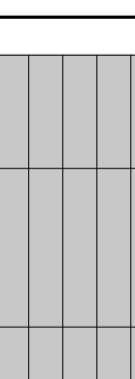

Repubblica Italiana

Ministero delle Infrastrutture e dei Trasporti

Autore: **LO716CE1901** | **T00IN00CANPI01A**

Rev. A | Data: 15/04/2010 | Versione: U1.15/000 | Fog. 5. Lario