



PLANIMETRIA GENERALE INTERVENTO

1:1000

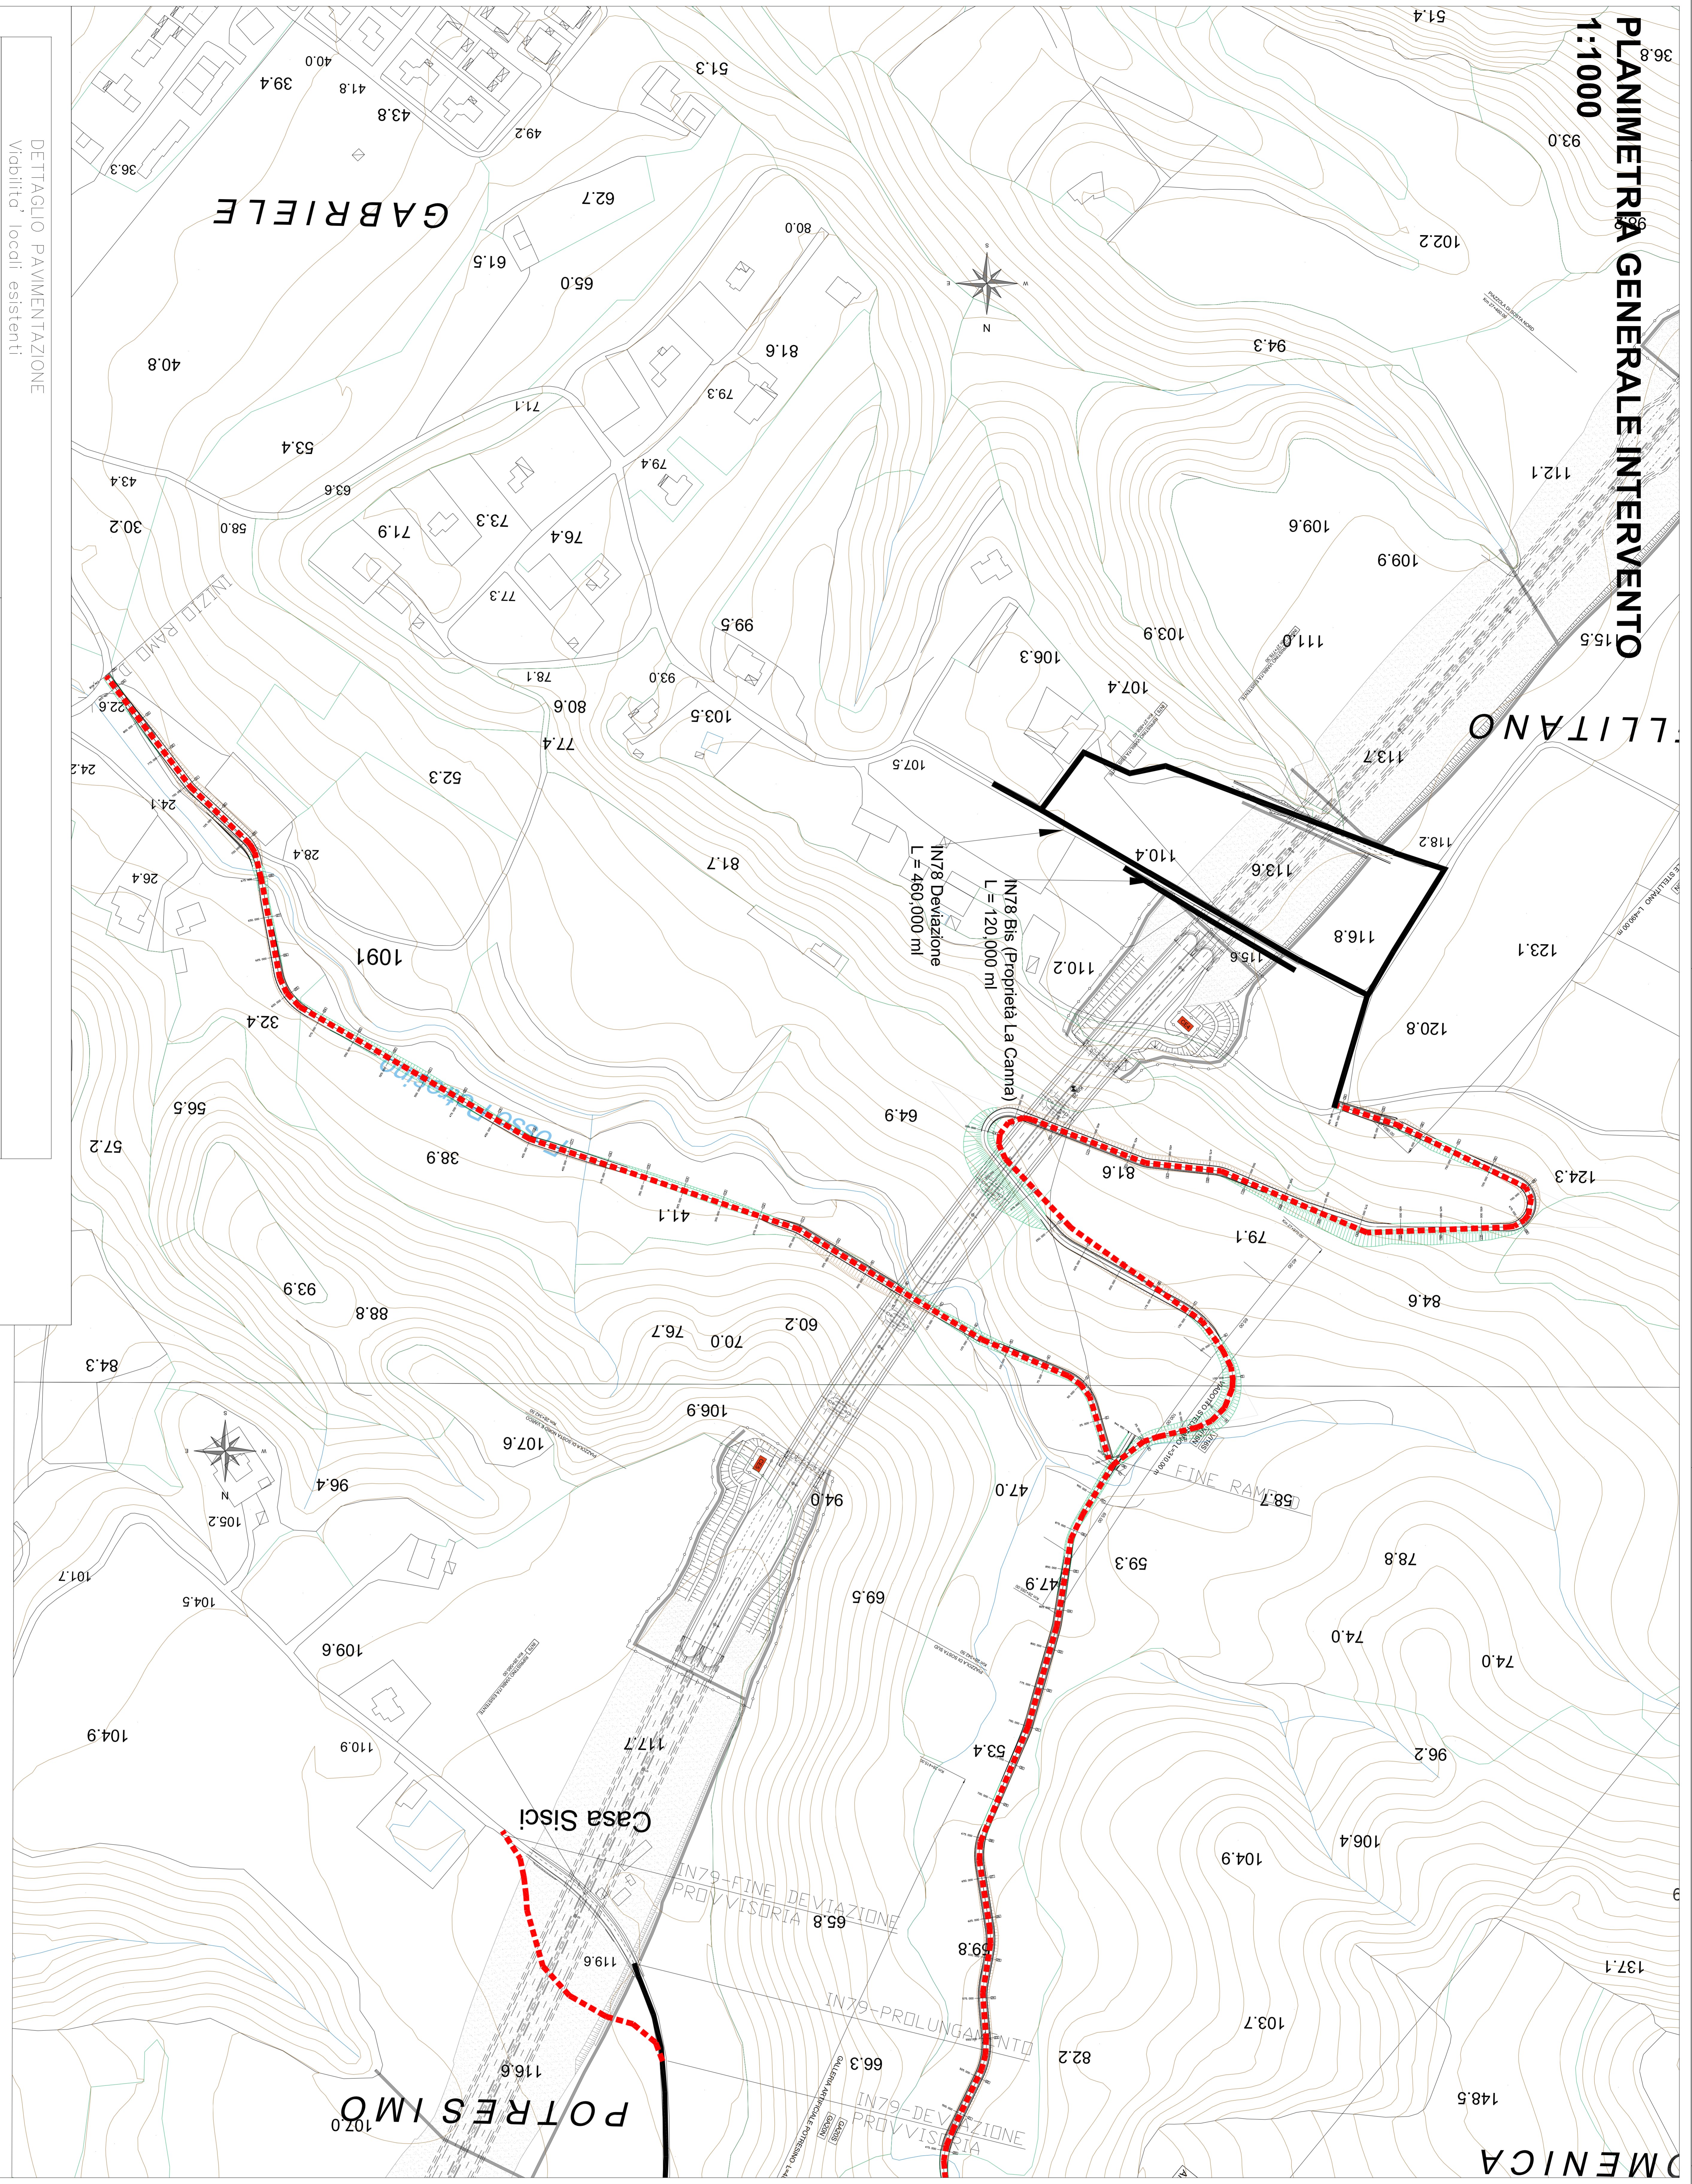

DETTAGLIO PAVIMENTAZIONE
Viabilità locali esistenti

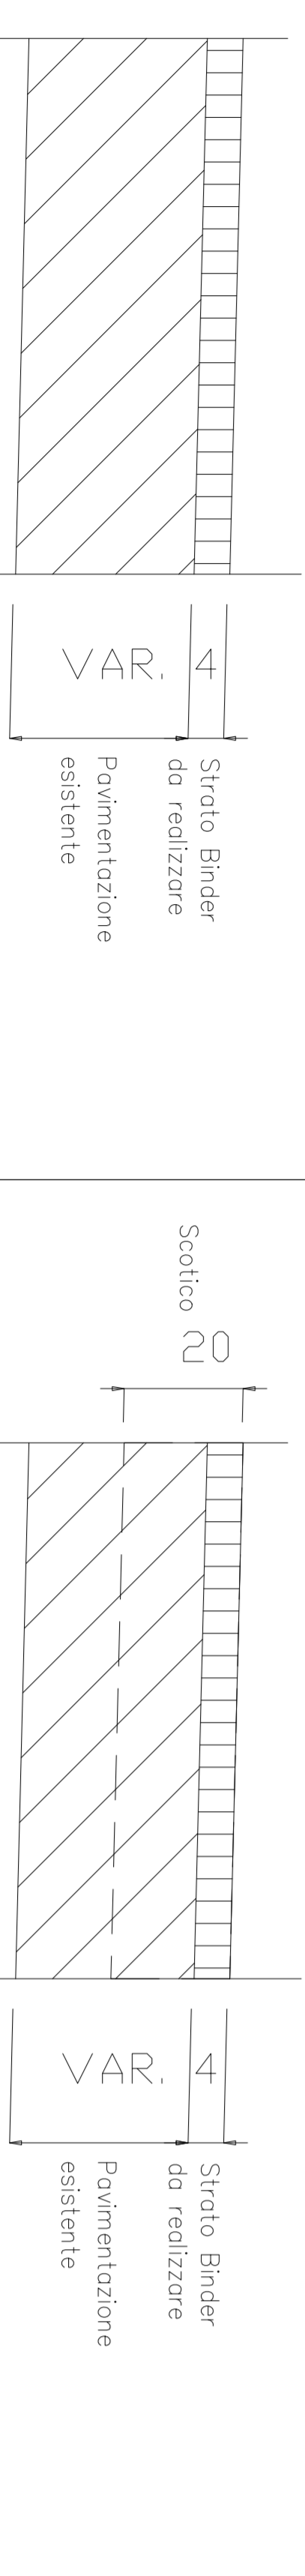



IN78 Bis Lunghezza 120,00 ml - Larghezza media 3,50 ml - Scollato e Strato Binder

LEGENDA

- Viabilità da realizzare
- Viabilità esistenti
- ⇩ Mezzi di Cantiere
- ⇩ Traffico ordinario
- ⇩ Traffico ordinario

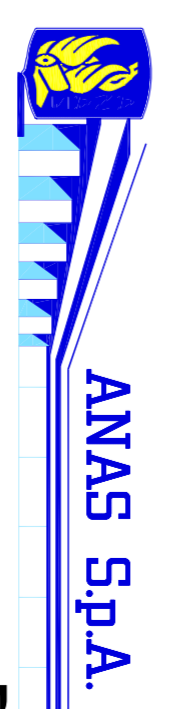

DG 41/08
LAVORI DI COSTRUZIONE DEL 3° MEGLIOTTO DELLA S.S. 106 JONICA - C.T. 8 -

PROGETTO ESECUTIVO

VIABILITÀ INTERFERITA

Viabilità di cantiere

PISTE IN78 - IN78BIS

Inquadramento Generale

CONTRATTO DI PRODOTTO

CAPILOTTA

CONTRATTO DI PRODOTTO

CAPILOTTA

CONTRATTO DI PRODOTTO



ASTALDI
Dott. Ing. Stefano



salini
Impregilo

SIRJO S.C.P.A.
Dott. Arch. Maria Elena Ozzocera

ANAS S.p.A.
DIREZIONE GENERALE




