


**Profilo Pista Ramo E scala 1:1000**

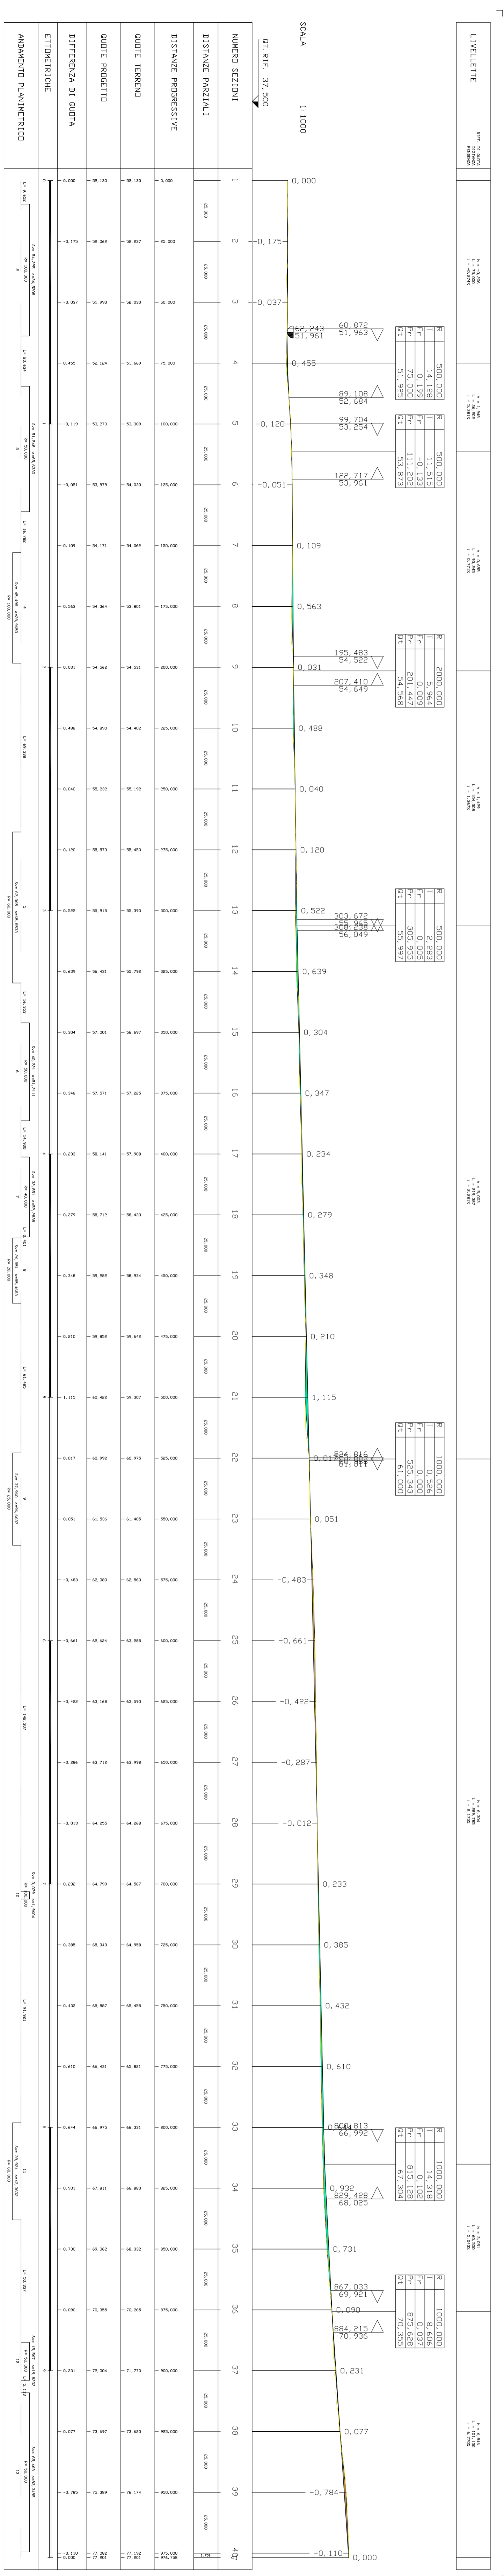

**ANAS S.p.A.**  
 Direzione Regionale  
**DG 41/08**  
 LAVORI DI COSTRUZIONE DELLA PRIMA CATEGORIA DELLA STRADA CANTIERE  
**PROGETTO ESECUTIVO**

**VIABILITÀ INTERFERITA**  
 PISTA R108 Ramo E  
 profilo longitudinale

**CONTRATTO GENERALE**  
 Società di Progetto  
**SIRJO S.C.P.A.**  
 Dett. Arch. Maria Elena Cazzavara

**PROGETTAZIONE:**  
 Viabilità di cantiere  
 Prof. G. Caputo

**COMPAGNIA**  
 Società di Progetto  
**ASTALDI**  
 Dett. Ing. S. Lillo

**IMPEGGIO**  
 Società di Progetto  
 Ing. G. Caputo

**RESPONSABILI DEL PROGETTO**  
 Ing. G. Caputo

**REDAZIONE**  
 Società di Progetto  
 U.T. SIRJO



