


Planimetria di Progetto scala 1:500

Sezione Tipo Pista

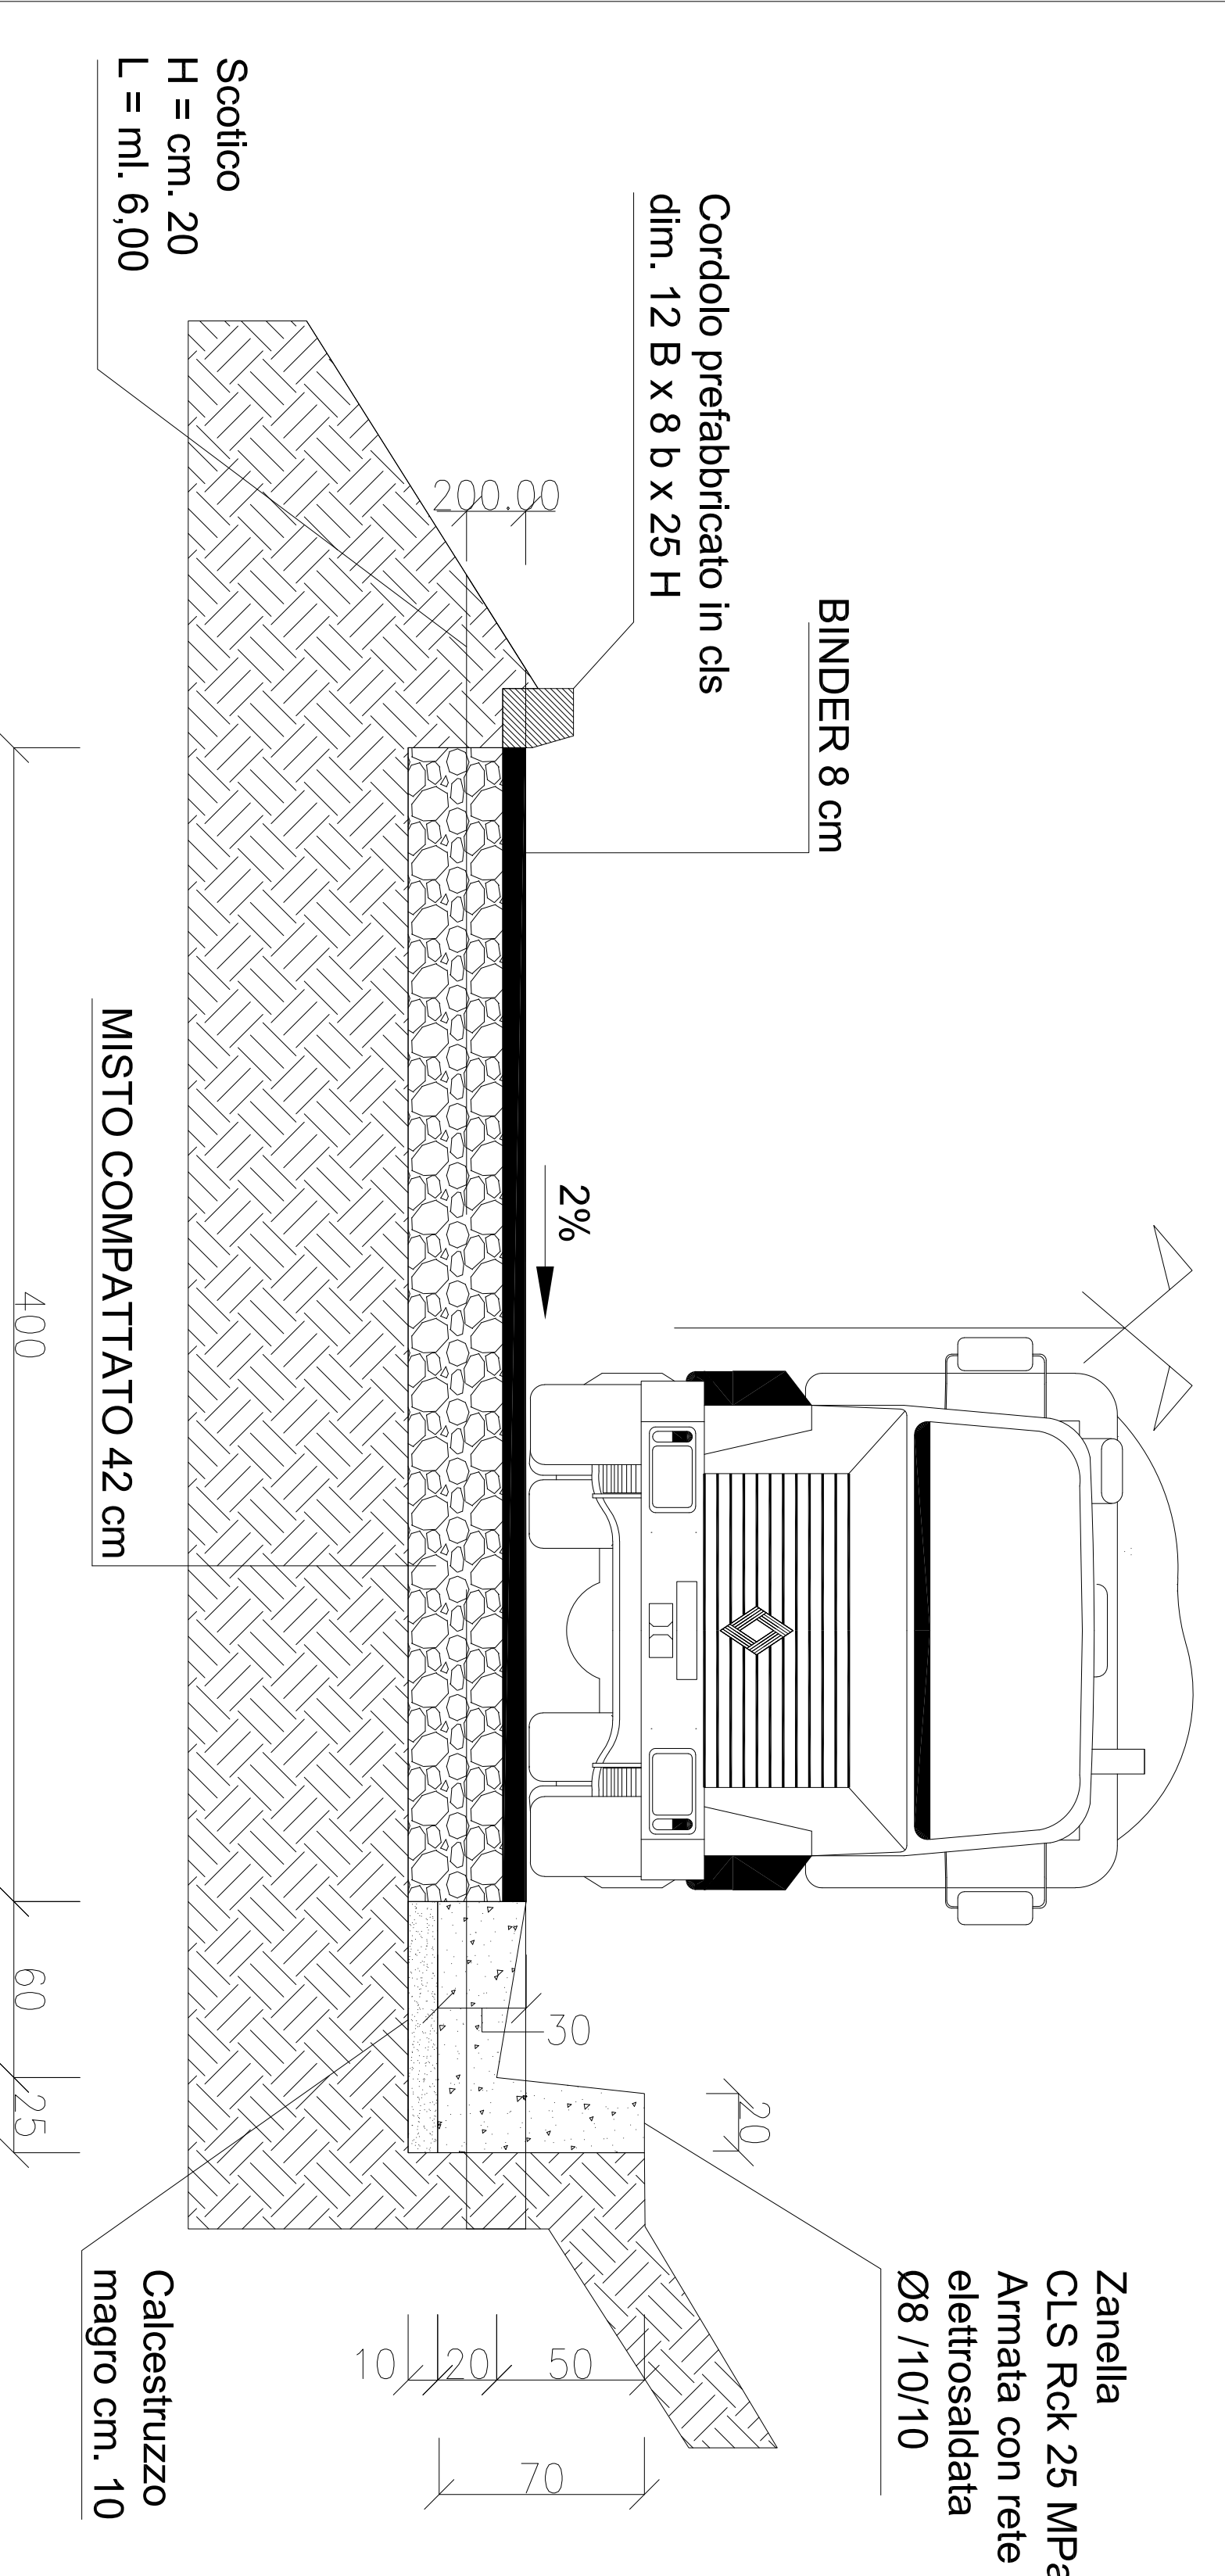

Scotico mc 660,931
Pista Ramo A
Cordoli prefabbricati ml 850,062
Pista Ramo A
Canaletta ml 250,490
Pista Ramo A

ANAS SpA
DG 41/08
PROGETTO ESECUTIVO

VARALTA' INTERFERITA
Vialellio di cantiere

PISTA P510 Ramo A
Pianimetria e particolari costruttivi

CONTRAENTE GENERALE:
SIRJO S.C.P.A.
Doct. Arch. Maria Elena Cuzzocrea

PROGETTISTA:








Fig. n. 1

Codec Progetto:	L O 7 1 6 C E 1 9 0 1	Codec Edificati:	T 0 0 I N 0 0 C A N D I C I 4 A
Rev.	A	Data	15/03/2019
Disegnato		Verificato	
Approvato		Ing. S. Sirjo	

Scala di rappresentazione: ---