


**PISTA**  
L = 445.818 ml

**Sezione Tipo Piste rami A-B-C-D**

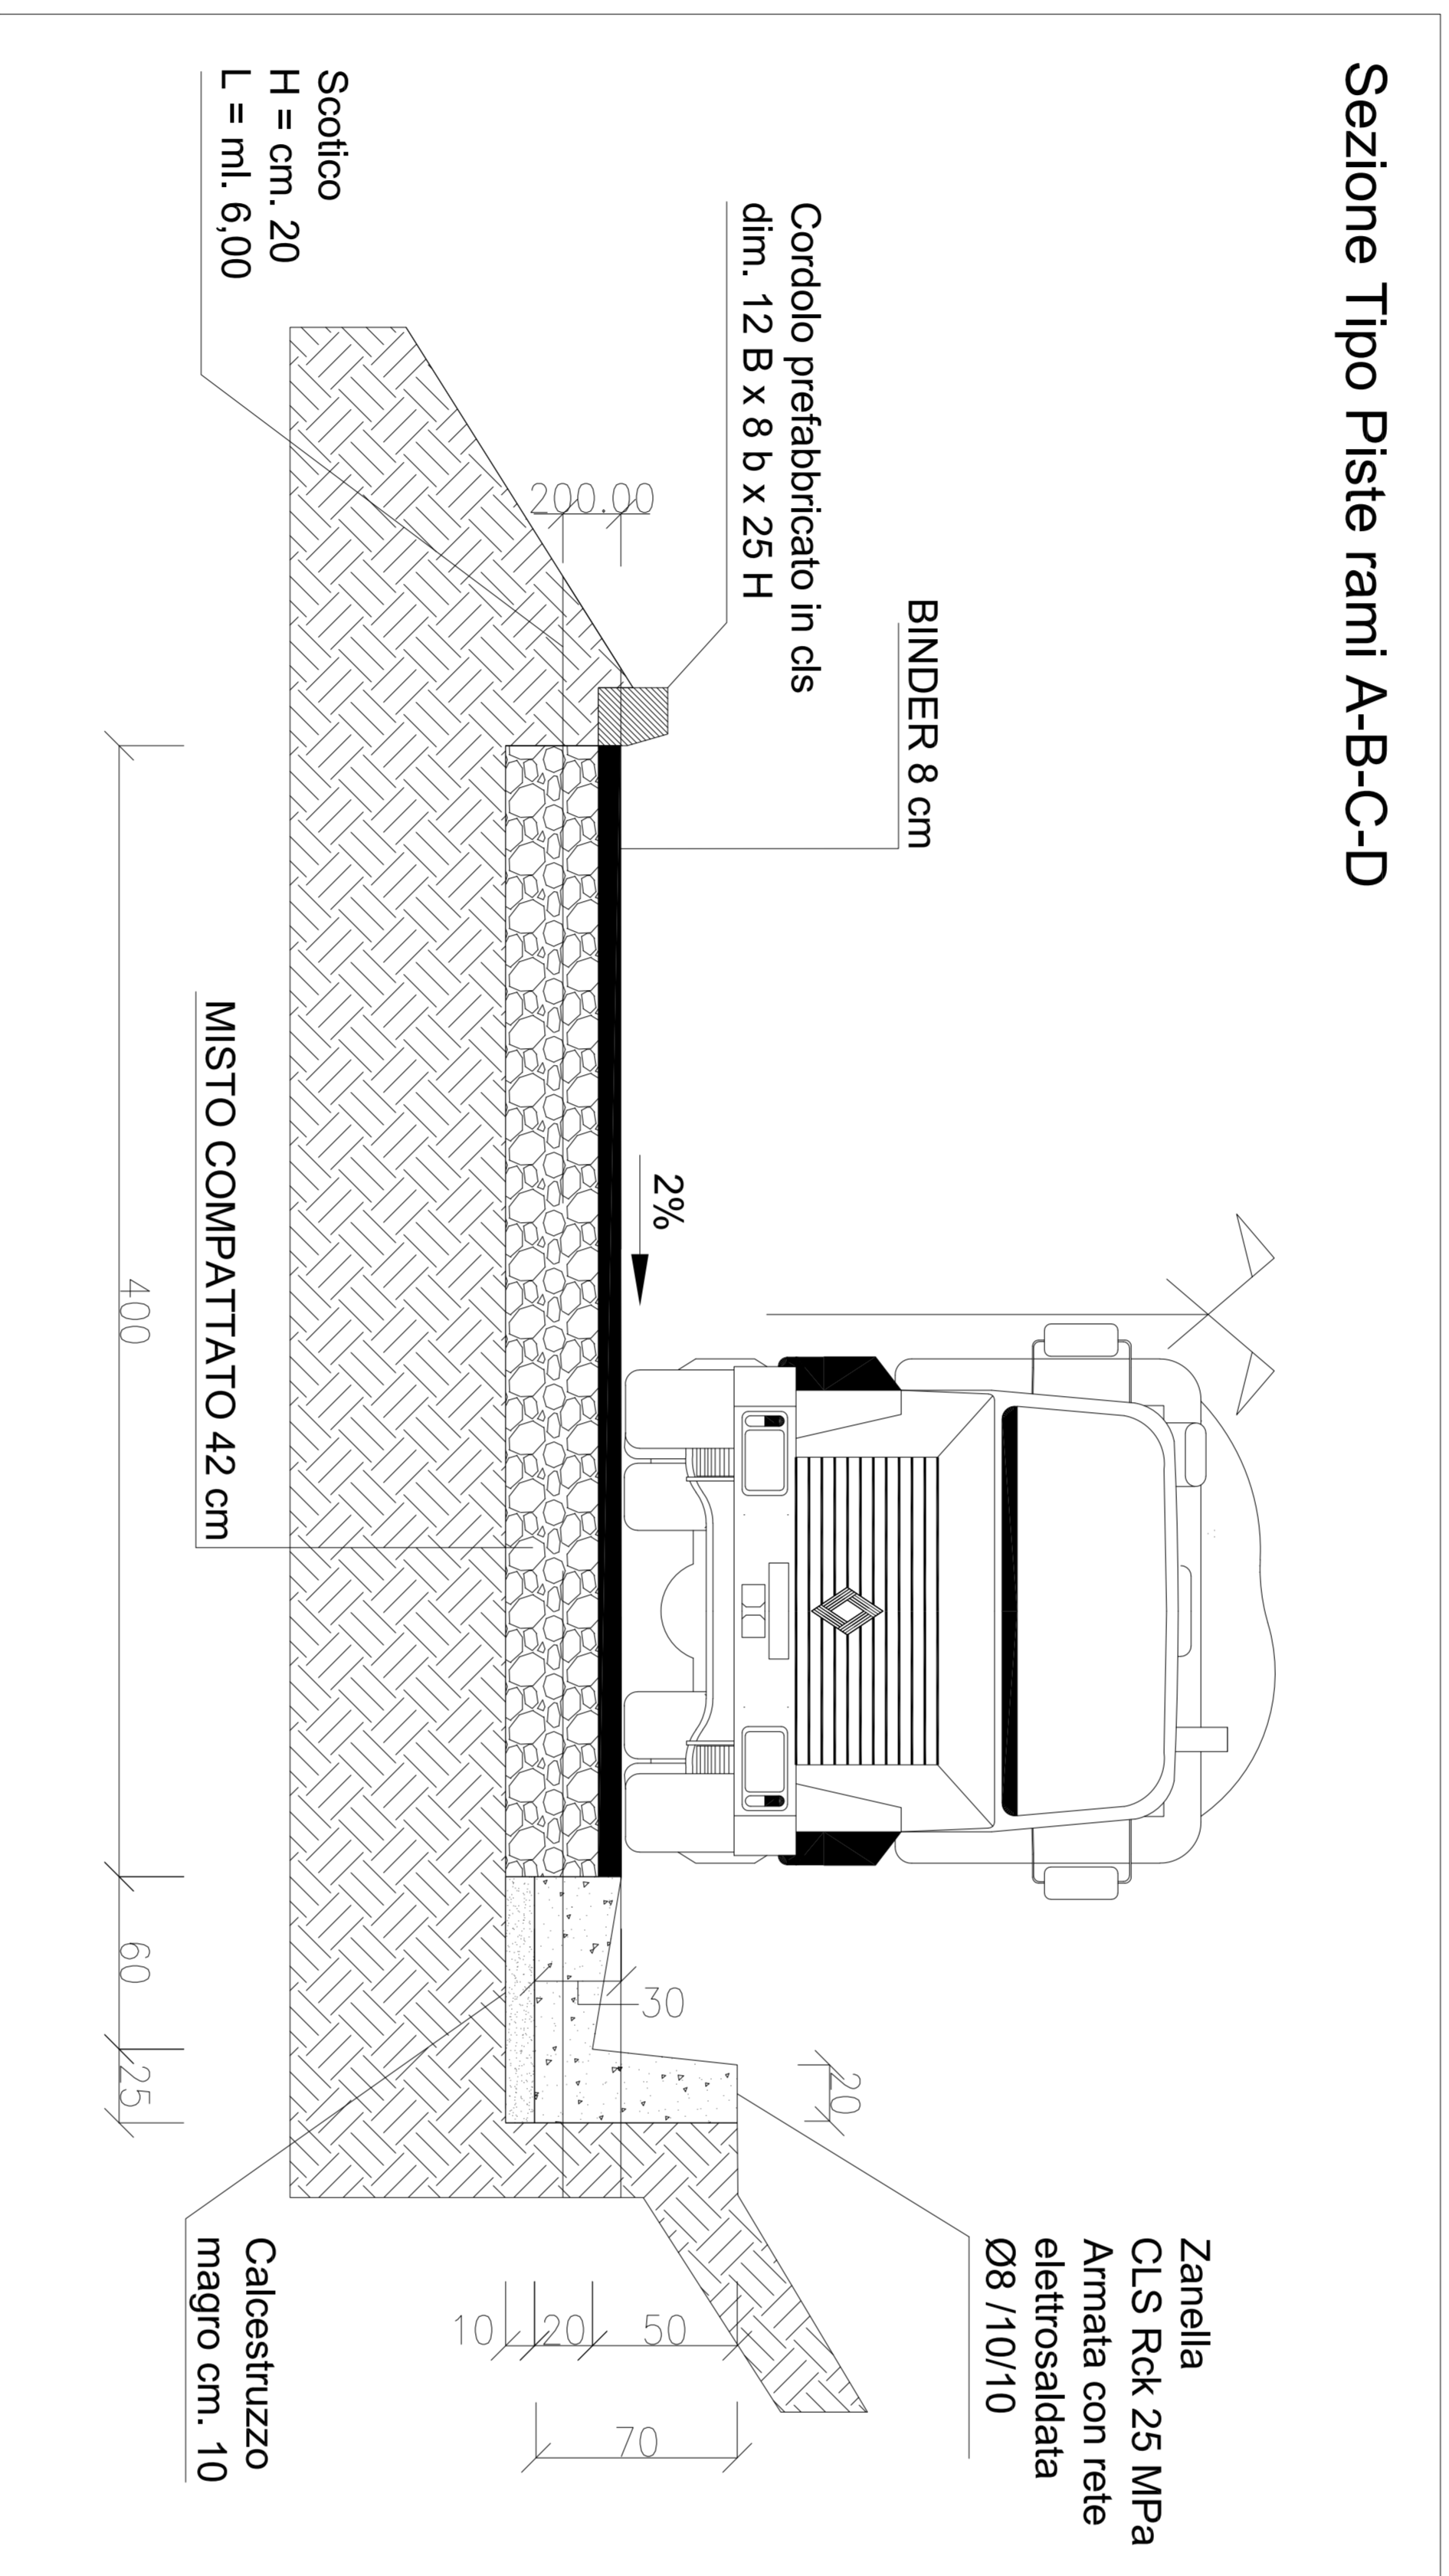

**Scotico**  
mc 534,982  
**Cordoli prefabbricati**  
Pista ml 604,636  
**Canaletta**  
Pista ml 287,000

**ANAS S.p.A.**  
LAVORI DI COSTRUZIONE DEL 3° REGALOTTO DELLA S.S. 109 TOROIA - C.M.I. -  
DALL'INIZIO FINO AL KM 5,95 FINO AL KM 5,99 (500'00) -  
**DG 41/08**  
**PROGETTO ESECUTIVO**  
VIA ITALIA, 100 - 00187 ROMA (RM) -  
Tel. 06/498371 - Fax 06/49837200

**ASTALDI**  
Dott. Luigi Sileto  
Ingegnere

**salini Impieghi**  
Consulente

**SIRJO S.C.p.A.**  
Pianimetria e particolari costruttivi  
Dott. Arch. Maria Elena Cuzzocrea  
Architetto

**ASTALDI**  
Dott. Luigi Sileto  
Ingegnere

**salini Impieghi**  
Consulente

**SIRJO S.C.p.A.**  
Pianimetria e particolari costruttivi  
Dott. Arch. Maria Elena Cuzzocrea  
Architetto

**Il coordinatore per la sicurezza**  
Ing. Luca Sirjo  
Architetto

**Il responsabile del procedimento**  
Ing. E. Carrozza  
Architetto

**Scale di rappresentazione:**

Progetto	1:1000	1:500	1:200	1:100	1:50
Planimetria	1:1000	1:500	1:200	1:100	1:50
Sezioni	1:1000	1:500	1:200	1:100	1:50
Altri	1:1000	1:500	1:200	1:100	1:50