


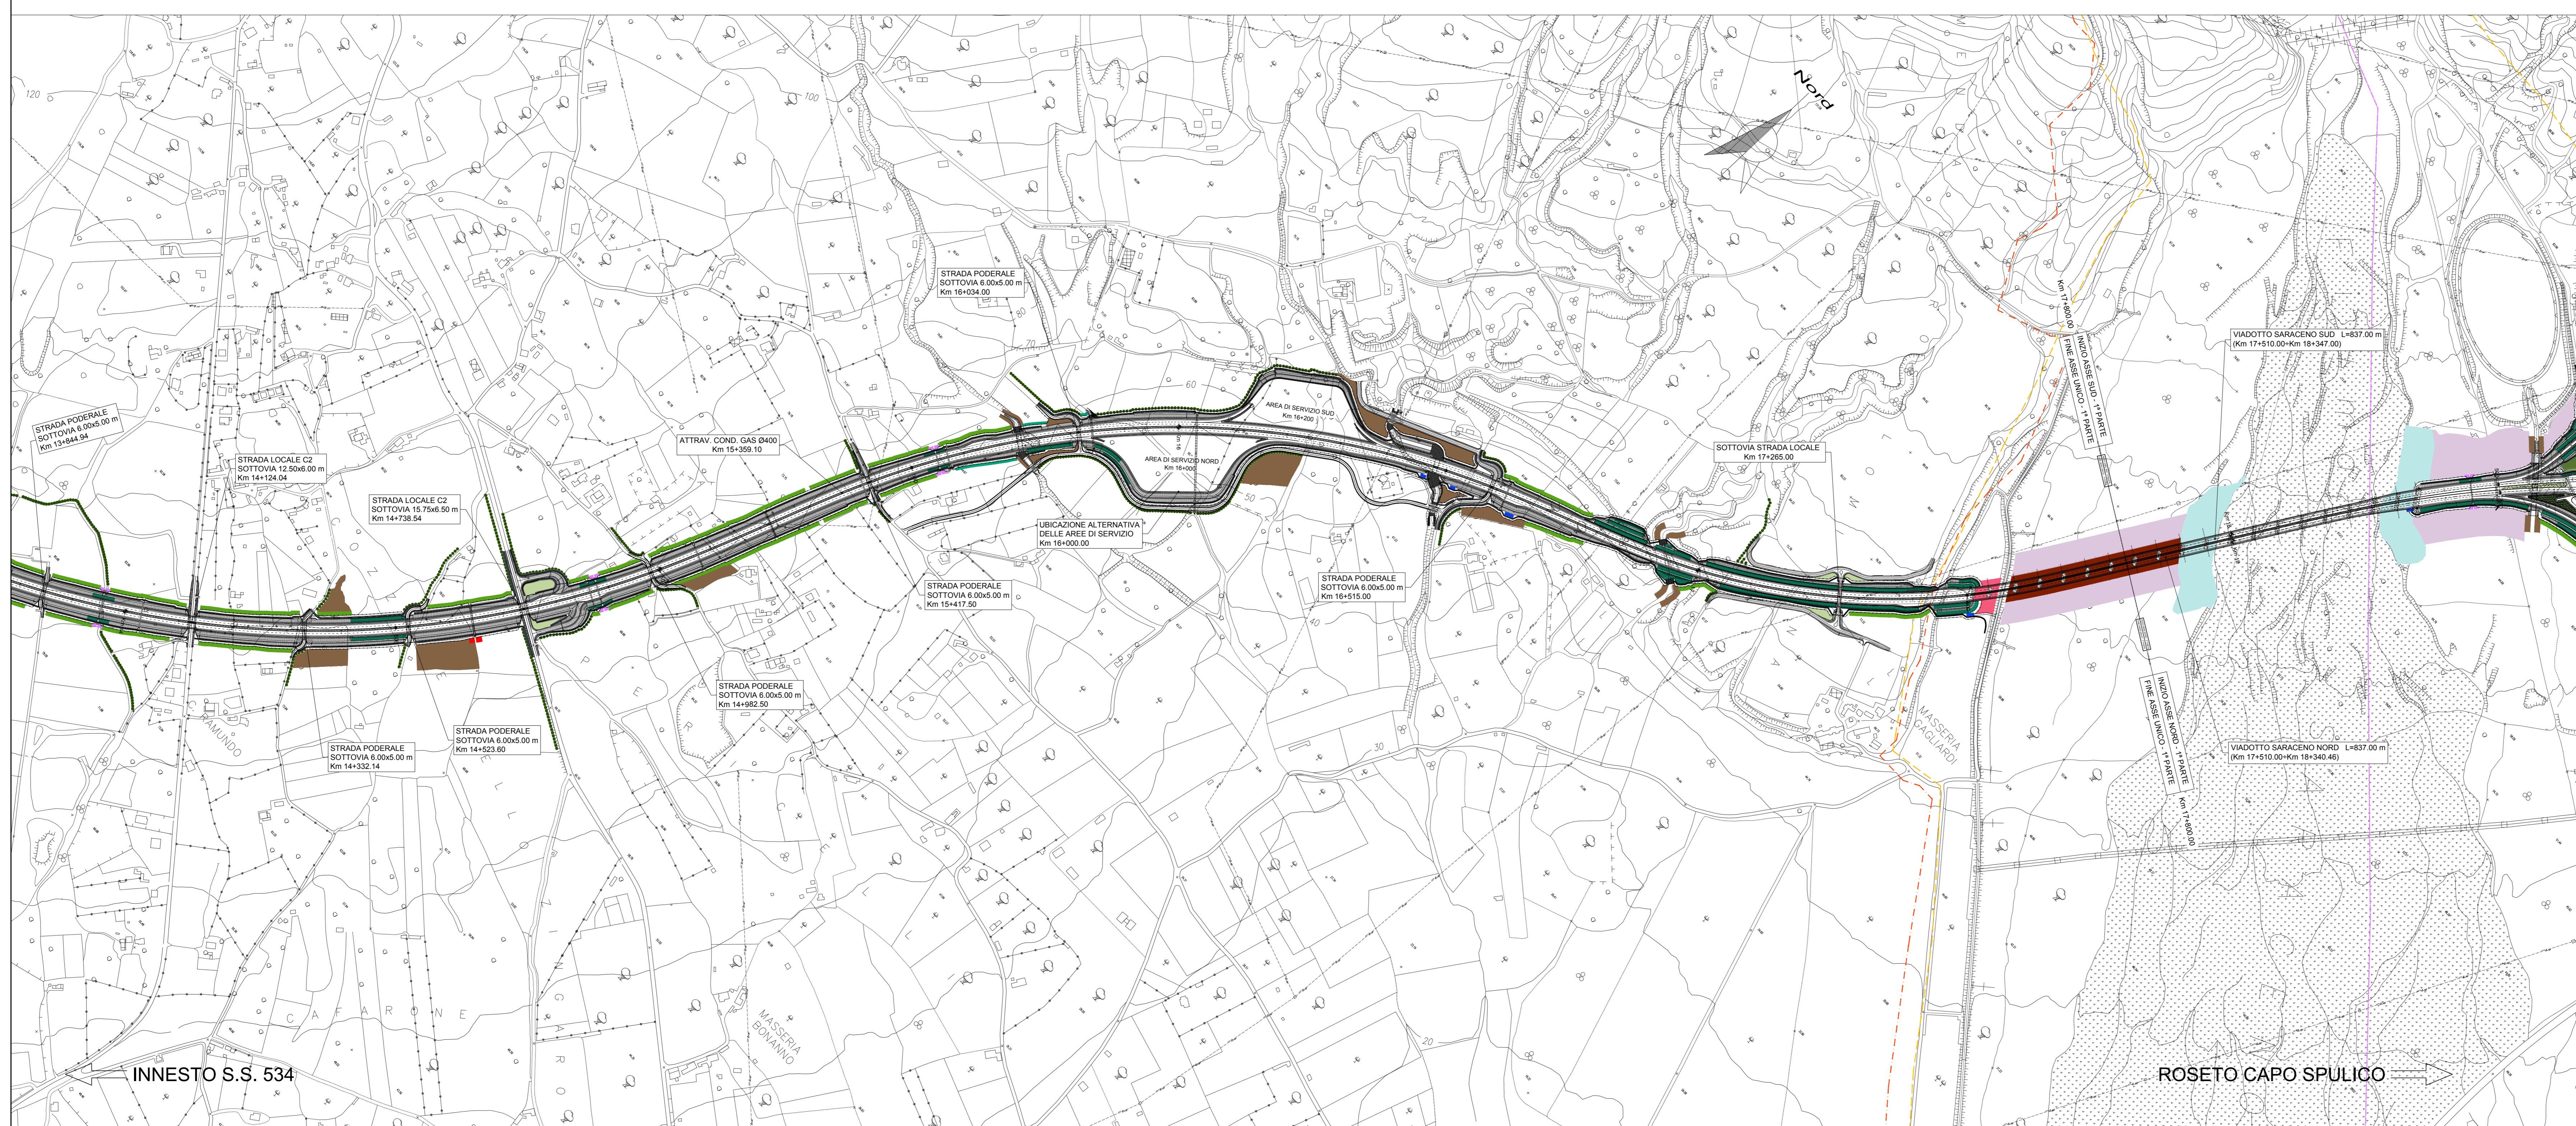

- LEGENDA:**
- INTERVENTI DI MITIGAZIONE AMBIENTALE ED INSERIMENTO PAESAGGISTICO**
- Tipo A Fascia arborea - arbustiva
 - Tipo B Fascia arbustiva
 - Tipo C Sistemazione naturalistica imbocchi gallerie
 - Tipo D Intervento di miglioramento ed ampliamento della vegetazione ripariale
 - Tipo E Rinaturalizzazione aree intercedute dagli svincoli
 - Tipo F Sistemazione naturalistica dei tomboli
 - Tipo P Intervento di riqualifica e deframmentazione paesaggistica
 - Tipo Q Sistemazione a verde rotatorie
 - Tipo S Intervento di miglioramento boschivo delle aree SIC fumara Sarceno e fumara Arena e ZPS Alto Iorio cosentino
 - Tipo T Semina prato stabile
 - Tipo Z Formazione filari arborei
- INTERVENTI DI RIPRISTINO AMBIENTALE**
- Tipo H Ripristino ambientale cave diamesse con formazione arborea - arbustiva
 - Tipo N Ripristino ambientale cave diamesse con formazione arbustiva
 - Tipo O1 Ripristino agricolo aree di cantiere, aree sottostanti i viadotti, depositi temporanei e gallerie artificiali
 - Tipo O2 Ripristino forestale aree di cantiere, aree sottostanti i viadotti, depositi temporanei e gallerie artificiali
 - Tipo R Sistemazione naturalistica dei rilievi di aree in dissesto da bonificare con appesantimento al piede con smanto
- INTERVENTI DI DEFRAMMENTAZIONE FAUNISTICA**
- Tipo L Sottopasso Faunistico
- INTERVENTI DI MITIGAZIONE ACUSTICA (progetto acustico)**
- BARRIERA antirumore in legno
 - BARRIERA antirumore mista appesantimento
 - BARRIERA antirumore trasparente (PMA)
 - INTERVENTO di installazione di infissi fonoassorbenti
- INTERVENTI DI MITIGAZIONE AMBIENTE IDRICO (progetto idraulico)**
- Vasche di prima pioggia
 - Griglia di trascinamento moduli d'irrigazione
 - CONFINI SIC
 - CONFINI ZPS
 - CONFINI COMUNALI



ANAS S.p.A. Direzione Generale

DG 41/08

LAVORI DI COSTRUZIONE DEL 3° MEGLIOTTO DELLA S.S. 106 JONICA - CAT. B - DALL'INNESTO CON LA S.S. 534 (km 365+150) A ROSETO CAPO SPULICO (km 400+000)

PROGETTO ESECUTIVO

AMBIENTE
INTERVENTI DI INSERIMENTO PAESAGGISTICO E MITIGAZIONE AMBIENTALE

COROGRAFIA
Tav. 2

CONTRAENTE GENERALE:
SIRJO S.C.p.A.
Società di Progetto
President: Dott. Arch. Maria Elena Cuzzocrea

PROGETTAZIONE:
ASTALDI **salini Impregilo**

Il progettista:
Dott. Ing. S. Lieto

Consulenti:
STE - Progetto stradale ed idraulica
ROCKS&S - Opere in sotterraneo
ITALCONSULTOTESTEC - Strutture
GEODATA - Geologia e litologia
G&S - Geotecnica
CINQUEO - Gallerie gineprose
ECOPLANE - Ambientali
LAND - Archeologia
PROHETEDENGINEERING.IT - Sicurezza ed Impianti
ING. F. GATTO - Interferenze
TECO - Esplosivi

Il coordinatore per la sicurezza:
ing. L.A. Gargiulo

IL RESPONSABILE DEL PROCEDIMENTO:
ing. R. Laporta

Rep.: A/19
Codice Progetto: L0716CE1901
Codice Elaborato: T001A00AMB002C

Scala di rappresentazione: 1:5000

Rev.	Data	Descrizione	Redatto	Verificato	Approvato
A	28/04/2017	Emissione	ECOPLANE	ECOPLANE	Ing. E. Campa
B	13/04/2019	Modifiche	ECOPLANE	ECOPLANE	Ing. S. Lieto
C	06/09/2019	Revisione per Validazione	ECOPLANE	ECOPLANE	Ing. S. Lieto