


TABELLA DI TRACCIAMENTO			TABELLA DI TRACCIAMENTO		
Punto di inserimento griglia di tracciamento	X	Y	Punto di inserimento griglia di tracciamento	X	Y
AMA160_308	41628.71	90582.10	AMA160_332	41817.32	90553.65
AMA160_309	41776.57	90545.40	AMA160_333	41812.29	90549.03
AMA160_310	41779.88	90560.03	AMA160_334	41944.66	90490.96
AMA160_311	41788.02	90593.64	AMA160_335	41956.43	90486.80
AMA160_312	41786.19	90616.67	AMA160_336	41964.20	90512.30
AMA160_314	41788.79	90635.13	AMA160_337	41885.04	90672.44
AMA160_315	41815.64	90682.20	AMA160_338	41895.71	90762.44
AMA160_316	41841.87	90757.79	AMA160_339	41876.47	90705.59
AMA160_317	41856.15	90802.50	AMA160_341	41917.27	90814.71
AMA160_319	41869.56	90864.08	AMA160_342	41917.67	90828.96
AMA160_320	41881.19	90881.78	AMA160_343	41936.07	90886.20
AMA160_321	41899.45	90939.04	AMA160_344	41951.03	90933.90
AMA160_322	41934.48	91053.91	AMA160_345	41966.40	90982.61
AMA160_323	41953.11	91139.72	AMA160_346	41994.54	91077.69
AMA160_324	41951.84	91113.80	AMA160_347	42000.17	91096.93
AMA160_326	41976.08	91200.50	AMA160_348	42018.66	91138.01
AMA160_328	42002.15	91300.77	AMA160_350	42024.93	91183.71
AMA160_329	42004.65	91310.45	AMA160_352	42046.14	91261.16
AMA160_330	41841.69	90606.19	AMA160_353	42068.64	91346.63
AMA160_331	41831.78	90593.78			

COMUNE DI FRANCAVILLA MARITTIMA

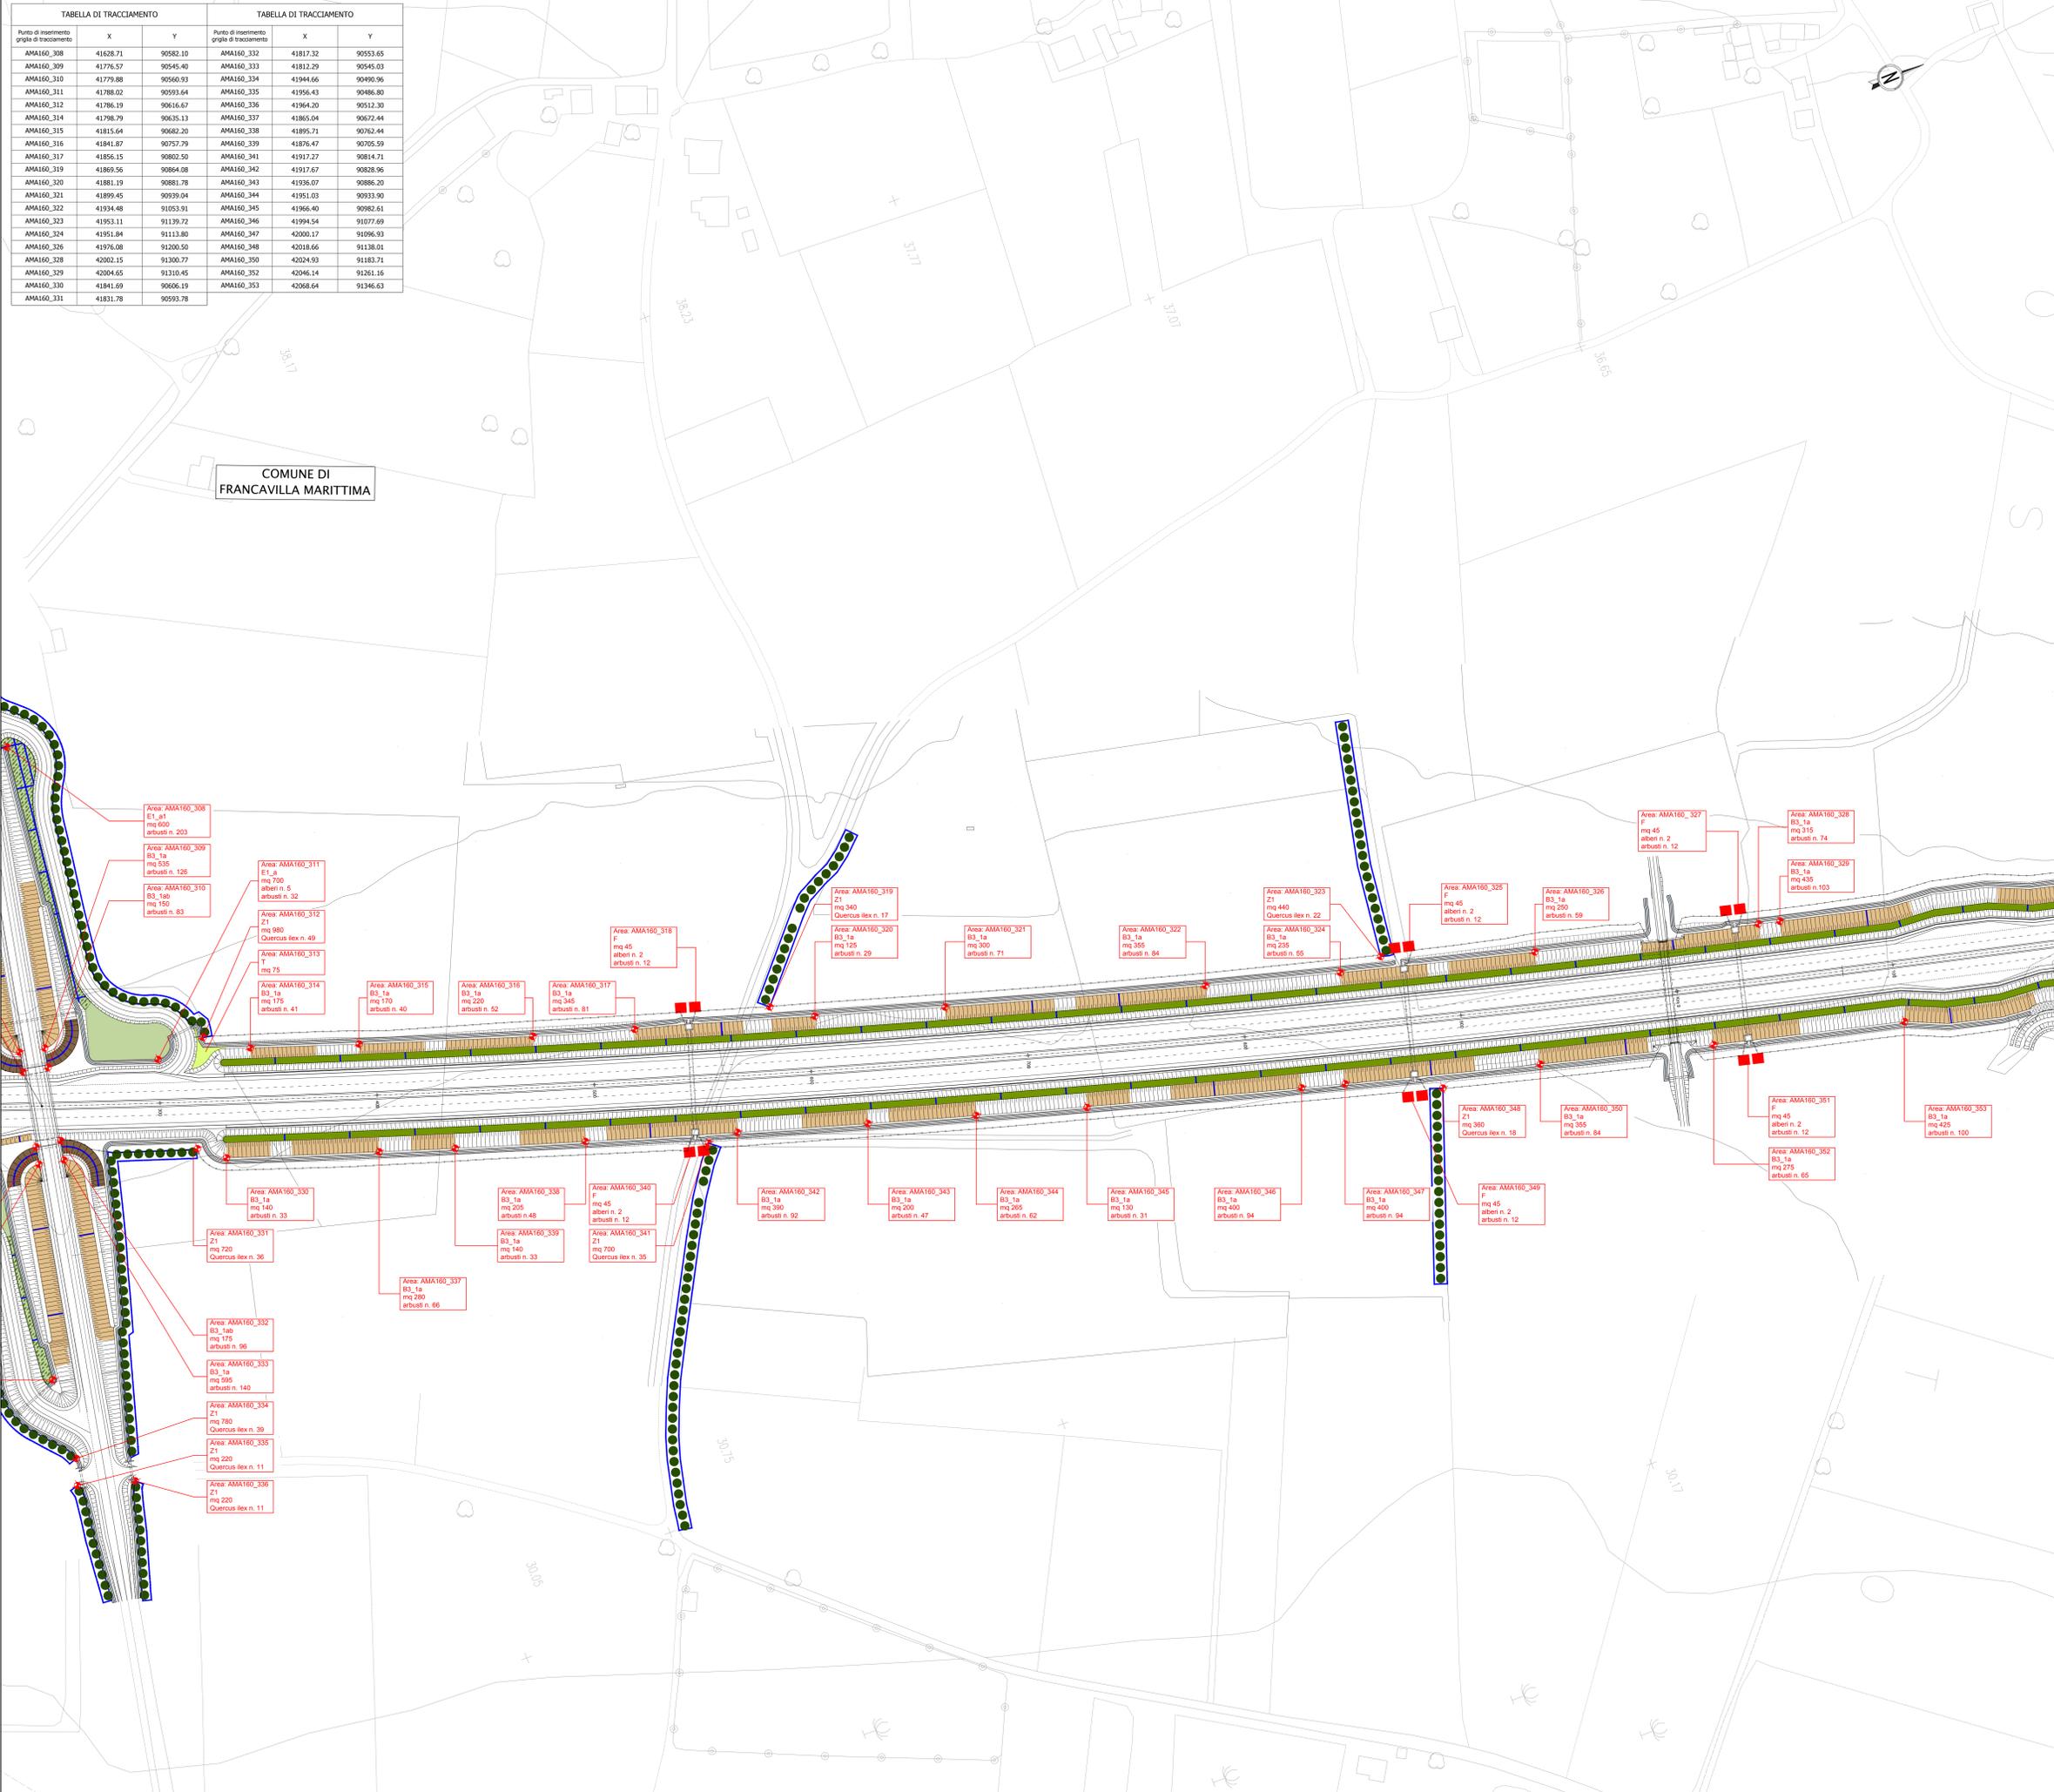

**LEGENDA:**  
**INTERVENTI DI MITIGAZIONE AMBIENTALE ED INSERIMENTO PAESAGGISTICO**

- Tipo A1** Fascia arborea arbustiva su rilevato
  - A1\_1a Fascia arborea arbustiva su rilevato in ambito di pianura agricola
  - A1\_1b Fascia arborea arbustiva su rilevato in ambito di pianura agricola in presenza di preesistenze arboree
  - A1\_2a Fascia arborea arbustiva su rilevato in ambito di pianura agricola
  - A1\_2b Fascia arborea arbustiva su rilevato in ambito di pianura agricola in presenza di preesistenze arboree
- Tipo A2** Fascia arborea arbustiva su trincea
  - A2\_1a Fascia arborea arbustiva su trincea in ambito di pianura agricola
  - A2\_1b Fascia arborea arbustiva su trincea in ambito di pianura agricola in presenza di preesistenze arboree
  - A2\_2a Fascia arborea arbustiva su trincea in ambito di pianura agricola
  - A2\_2b Fascia arborea arbustiva su trincea in ambito di pianura agricola in presenza di preesistenze arboree
- Tipo B1** Fascia arbustiva su rilevato
  - B1\_1a Fascia arbustiva su rilevato in ambito di pianura agricola
  - B1\_1b Fascia arbustiva su rilevato in ambito di pianura agricola in presenza di preesistenze arboree
  - B1\_2a Fascia arbustiva su rilevato in ambito di pianura agricola
  - B1\_2b Fascia arbustiva su rilevato in ambito di pianura agricola in presenza di preesistenze arboree
- Tipo B2** Fascia arbustiva su trincea
  - B2\_1a Fascia arbustiva su trincea in ambito di pianura agricola
  - B2\_1b Fascia arbustiva su trincea in ambito di pianura agricola in presenza di preesistenze arboree
  - B2\_2a Fascia arbustiva su trincea in ambito di pianura agricola
  - B2\_2b Fascia arbustiva su trincea in ambito di pianura agricola in presenza di preesistenze arboree
- Tipo B3** Fascia arbustiva su scarpate TIPO A
  - B3\_1a Fascia arbustiva su scarpate in ambito di pianura agricola
  - B3\_1b Fascia arbustiva su scarpate in ambito di pianura agricola in presenza di preesistenze arboree
  - B3\_2a Fascia arbustiva su scarpate in ambito di pianura agricola
  - B3\_2b Fascia arbustiva su scarpate in ambito di pianura agricola in presenza di preesistenze arboree
- Tipo B3** Fascia arbustiva su scarpate TIPO B
  - B3\_3a Fascia arbustiva su scarpate in ambito di pianura agricola
  - B3\_3b Fascia arbustiva su scarpate in ambito di pianura agricola in presenza di preesistenze arboree
  - B3\_4a Fascia arbustiva su scarpate in ambito di pianura agricola
  - B3\_4b Fascia arbustiva su scarpate in ambito di pianura agricola in presenza di preesistenze arboree
- Tipo BA,1a** Fascia arbustiva su trincea in ambito di pianura agricola
- Tipo C** Sistemazione naturalistica lindeocci/gallerie
  - C1\_a Sistemazione naturalistica lindeocci/gallerie
  - C1\_b Sistemazione naturalistica lindeocci/gallerie in presenza di preesistenze arboree
  - C2\_a Sistemazione naturalistica lindeocci/gallerie
  - C2\_b Sistemazione naturalistica lindeocci/gallerie in presenza di preesistenze arboree
- Tipo D1** Intervento di miglioramento ed ampliamento della vegetazione ripariale: fascia spondiale
- Tipo D2** Intervento di miglioramento ed ampliamento della vegetazione ripariale: fascia retropondiale arborea - arbustiva
- Tipo D3** Intervento di miglioramento ed ampliamento della vegetazione ripariale: fascia retropondiale arbustiva
- Tipo E1\_A** Rinaturalizzazione aree intercluse degli avviscioli in ambito di pianura agricola (formazione arborea-arbustiva)
- Tipo E1\_B** Rinaturalizzazione aree intercluse degli avviscioli in ambito di pianura agricola (formazione arbustiva)
- Tipo E1\_C** Rinaturalizzazione aree intercluse degli avviscioli in ambito di pianura agricola (formazione arborea-arbustiva)
- Tipo E1\_D** Rinaturalizzazione aree intercluse degli avviscioli in ambito di pianura agricola (formazione arbustiva)
- Tipo F** Sistemazione naturalistica dei tombini circolari
- Tipo G** Sistemazione naturalistica dei tombini scaturari
- Tipo Q** Sistemazione a verde rotatorio
- Tipo S** Intervento di miglioramento boschivo delle aree SIC fumera Sarceno e fumera Arena e ZPS Alto tonio coentino
- Tipo Z** Formazione filari arboree
  - Z1 Quercus ilex
  - Z2 Olea europaea var. spontanea
  - Z3 Prunus domestica
  - Z4 Prunus domestica
  - Z5 Castanea sativa
- Tipo T** Semina prato stabile
- Tipo P** Formazione arborea-arbustiva di ricucitura paesaggistica aia intensificazione
- Tipo W** Potenziamento vegetazione fossi

**INTERVENTI DI RIPRISTINO AMBIENTALE**

- Tipo H** Ripristino ambientale cave diamesse con formazione arborea - arbustiva
  - H1 Ripristino ambientale cave diamesse con formazione arborea - arbustiva in ambito di pianura agricola
  - H2 Ripristino ambientale cave diamesse con formazione arborea - arbustiva in ambito di pianura agricola
- Tipo N** Ripristino ambientale cave diamesse con formazione arbustiva
  - N1 Ripristino ambientale cave diamesse con formazione arbustiva in ambito di pianura agricola
  - N2 Ripristino ambientale cave diamesse con formazione arbustiva in ambito di pianura agricola
- Tipo D1** Ripristino agricolo aree di cantiere, aree sottostanti i viadotti, depositi temporanei e gallerie artificiali
  - D1\_1 Ripristino agricolo aree di cantiere, aree sottostanti i viadotti, depositi temporanei e gallerie artificiali
  - D1\_2 Ripristino agricolo aree di cantiere, aree sottostanti i viadotti, depositi temporanei e gallerie artificiali
- Tipo D2** Ripristino forestale aree di cantiere, aree sottostanti i viadotti, depositi temporanei e gallerie artificiali
  - D2\_1 Ripristino forestale aree di cantiere, aree sottostanti i viadotti, depositi temporanei e gallerie artificiali
  - D2\_2 Ripristino forestale aree di cantiere, aree sottostanti i viadotti, depositi temporanei e gallerie artificiali
  - D2\_3 Ripristino forestale aree di cantiere, aree sottostanti i viadotti, depositi temporanei e gallerie artificiali
  - D2\_4 Ripristino forestale aree di cantiere, aree sottostanti i viadotti, depositi temporanei e gallerie artificiali
- Tipo R** Sistemazione naturalistica dei rilevati di aree in dissesto da bonificare con appesantimento al piede con smarrino
  - R1 Sistemazione naturalistica dei rilevati di aree in dissesto da bonificare con appesantimento al piede con smarrino in ambito arboreo
  - R2 Sistemazione naturalistica dei rilevati di aree in dissesto da bonificare con appesantimento al piede con smarrino in ambito arbustivo
  - R3 Sistemazione naturalistica dei rilevati di aree in dissesto da bonificare con appesantimento al piede con smarrino in ambito di pianura

**INTERVENTI DI DEFRAMMENTAZIONE FAUNISTICA**

- Tipo L** Sottopasso faunistico

**INTERVENTI DI MITIGAZIONE ACUSTICA (progetto acustico)**

- BARRIERA antirumore in legno
- BARRIERA antirumore mesh trasparente
- BARRIERA antirumore trasparente (PMM)
- INTERVENTO di installazione di infissi fonoselantati
- Vasche di prima pioggia
- Griglia di tracciamento moduli d'impianto

**INTERVENTI DI MITIGAZIONE AMBIENTALE IDRICO (progetto idraulico)**

- CONFINE SIC
- CONFINE ZPS
- CONFINE COMUNALI

**Altre informazioni:**

- Area X, Y: X= m, Y= m
- Area X, Y: X= m, Y= m
- Punto inserimento griglia interventi di mitigazione e compensazione ambientale
- Punto inserimento griglia interventi di ripristino caratterizzati
- Barriera antirumore
- CONFINE SIC
- CONFINE ZPS
- CONFINE COMUNALI



**ANAS S.p.A.** Direzione Generale  
**DG 41/08**  
 LAVORI DI COSTRUZIONE DEL 3° MEGLIOTTO DELLA S.S. 106 JONICA - CAT. B - DALL'INNESTO CON LA S.S. 534 (km 365+150) A ROSETO CAPO SPULICO (km 400+000)  
**PROGETTO ESECUTIVO**  
 AMBIENTE  
 INTERVENTI DI INSERIMENTO PAESAGGISTICO E MITIGAZIONE AMBIENTALE  
 Planimetria interventi  
 tav. 10

**CONTRAENTE GENERALE:**  
 Società di Progetto  
**SIRJO S.C.p.A.**  
 Dott. Arch. Maria Elena Cuzzocrea

**PROGETTAZIONE:**  
**ASTALDI**  
 Il progettista:  
 Dott. Ing. S. Lieto

**Consulenti:**  
 STE - Progetto stradale ed idraulica  
 ROCKSOL - Opere in sotterraneo  
 ITALCONSULTING - Strutture  
 GEODATA - Geologia e idrogeologia  
 GDS - Geotecnica  
 CINQUE - Gallerie grottesche  
 ECOPLANE - Ambientale  
 LAND - Archeologia  
 PROHETEOENGINEERING.IT - Sicurezza ed Impianti  
 Ing. F. GATTO - Interferenze  
 TECO - Esplosivi

**Il coordinatore per la sicurezza:**  
 Ing. L.A. Gargiulo

**IL RESPONSABILE DEL PROCEDIMENTO:**  
 Ing. R. Laporta

Rep.: -/-/-/ - Scala di rappresentazione: 1:1000  
 Codice Progetto: L0716CE1901 Codice Elaborato: T00IA01AMBPP10B

Rev.	Data	Descrizione	Redatto	Verificato	Approvato
A	28/04/2017	EMISSIONE	ECOPLANE	ECOPLANE	Ing. E. Campa
B	15/04/2019	VALIDAZIONE	ECOPLANE	ECOPLANE	Ing. S. Lieto