


TABELLA DI TRACCIAMENTO		
PUNTI	Posizione X	Posizione Y
CMA550_090	51328.1294	102188.6099
CMA550_092	51336.6038	102200.5617
CMA550_094	51414.8177	102266.8226
CMA550_095	51494.5938	102345.1290
CMA550_096	51470.7732	102344.9488
CMA550_097	51541.8659	102400.0845
CMA550_098	51538.5252	102385.1644
CMA550_100	51598.9960	102523.7066
CMA550_101	51598.7379	102516.6920
CMA550_102	51617.4377	102495.6948
CMA550_103	51589.5230	102502.5682
CMA550_104	51607.2404	102553.6759
CMA550_105	51647.7888	102533.0528
CMA550_107	51720.8067	102699.4080

TABELLA DI TRACCIAMENTO		
PUNTI	Posizione X	Posizione Y
CMA550_108	51759.3229	102716.1241
CMA550_110	51427.3320	102145.1388
CMA550_111	51467.0512	102149.7437
CMA550_112	51520.5187	102294.0412
CMA550_113	51475.4754	102218.4281
CMA550_114	51456.0521	102181.8742
CMA550_115	51545.6597	102329.9037
CMA550_116	51562.9415	102359.5107
CMA550_117	51585.2215	102348.1743
CMA550_117a	51583.5001	102347.2167
CMA550_118	51657.7538	102452.5640
CMA550_119	51694.7282	102441.0109
CMA550_120	51711.5169	102477.1944
CMA550_121	51705.2319	102510.6092
CMA550_123	51852.0195	102639.1781

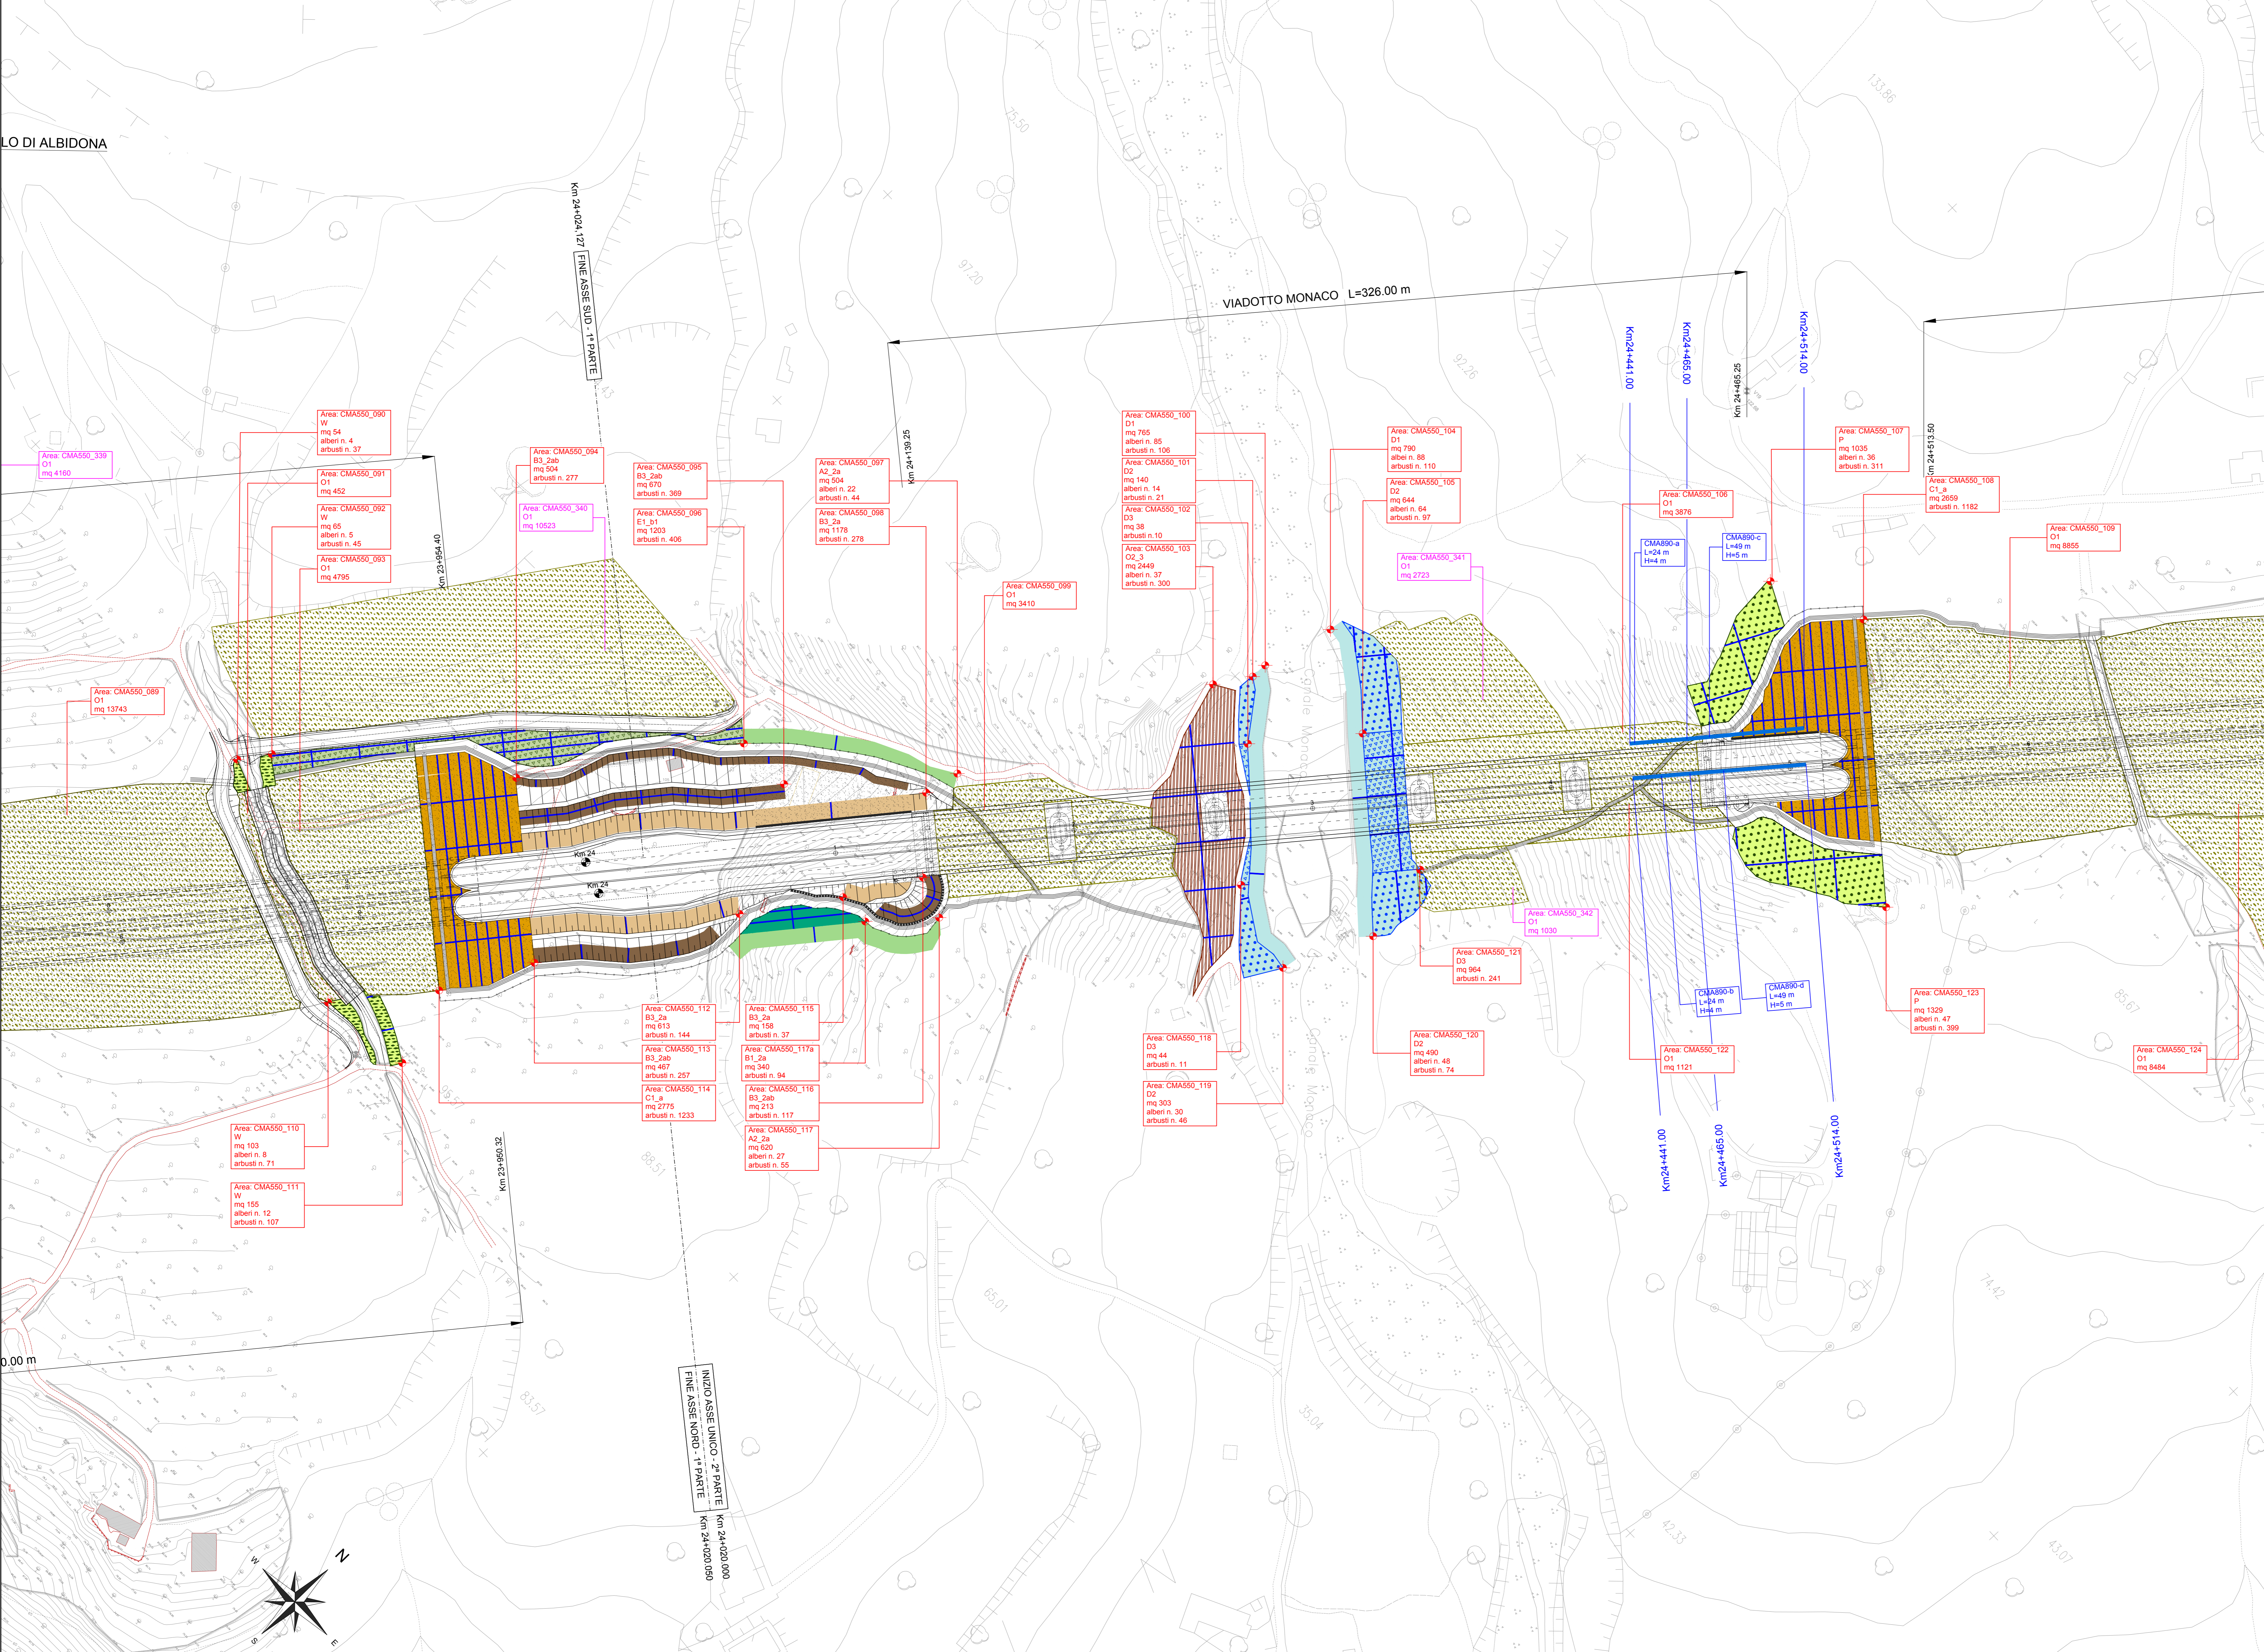

LEGENDA:

INTERVENTI DI MITIGAZIONE AMBIENTALE ED INSERIMENTO PAESAGGISTICO

- Tipo A1:** Fascia arborea - arbustiva su rilevato
- Tipo A2:** Fascia arborea - arbustiva su trincea
- Tipo B1:** Fascia arbustiva su rilevato
- Tipo B2:** Fascia arbustiva su trincea
- Tipo B3:** Fascia arbustiva su scarpate TIPO A
- Tipo B3:** Fascia arbustiva su scarpate TIPO B
- Tipo BA,1:** Fascia arbustiva su trincea su ambiente di pianura agricola
- Tipo C:** Sistemazione naturalistica imbocchi gallerie
- Tipo D1:** Intervento di miglioramento ed ampliamento della vegetazione ripariale: fascia spontanea
- Tipo D2:** Intervento di miglioramento ed ampliamento della vegetazione ripariale: fascia retrospandale arborea - arbustiva
- Tipo E1_A:** Rinaturalizzazione aree intercluse degli aviccoli in ambito di pianura agricola (formazione arborea-arbustiva)
- Tipo E1_B:** Rinaturalizzazione aree intercluse degli aviccoli in ambito di pianura agricola (formazione arborea-arbustiva)
- Tipo E1_C:** Rinaturalizzazione aree intercluse degli aviccoli in ambito di pianura agricola (formazione arborea-arbustiva)
- Tipo F:** Sistemazione naturalistica dei tombi circolari
- Tipo G:** Sistemazione naturalistica dei tombi scaturari
- Tipo Q:** Sistemazione a verde rotatorio
- Tipo S:** Intervento di miglioramento boschivo delle aree SIC fumara Sarceno e fumara Arena e ZPS Alto Ionto cosentino
- Tipo Z:** Formazione fari arborei
- Tipo P:** Formazione arborea-arbustiva di ricultura paesaggistica aia intersezione
- Tipo W:** Potenziamento vegetazione fossi

INTERVENTI DI RIPRISTINO AMBIENTALE

- Tipo H:** Ripristino ambientale cave dissestate con formazione arborea - arbustiva
- Tipo N:** Ripristino ambientale cave dissestate con formazione arbustiva
- Tipo O1:** Ripristino agricolo aree di cantiere, aree sottostanti i viadotti, depositi temporanei e gallerie artificiali
- Tipo O2:** Ripristino forestale aree di cantiere, aree sottostanti i viadotti, depositi temporanei e gallerie artificiali
- Tipo R:** Sistemazione naturalistica dei rilevati di aree in dissesto da bonificare con appesantimento al piede con smarrino in arto coltore

INTERVENTI DI DEFRAMMENTAZIONE FAUNISTICA

- Tipo L:** Sottopasso faunistico

INTERVENTI DI MITIGAZIONE ACUSTICA (progetto acustico)

- BARRIERA antirumore in legno**
- BARRIERA antirumore in metallo**
- BARRIERA antirumore trasparente (PMMA)**
- Intervento di installazione di infissi fonoisolanti**
- Vasche di prima pioggia**
- Griglia di tracciamento moduli d'impianto**

INTERVENTI DI MITIGAZIONE AMBIENTALE IDROICO (progetto idraulico)

- Area X, Y:** X= m, Y= n, progressiva area
- Punto inasprimento griglia:** Interventi di mitigazione e compensazione ambientale
- Punto inasprimento griglia:** Interventi di ripristino caratterizzati
- Punto inasprimento griglia:** Interventi di ripristino
- CONFINS SIC**
- CONFINS ZPS**
- CONFINS COMUNALI**



ANAS S.p.A. Direzione Generale

DG 41/08

LAVORI DI COSTRUZIONE DEL 3° MEGLAIOTTO DELLA S.S. 106 JONICA - CAT. B - DALL'INNESTO CON LA S.S. 534 (km 365+150) A ROSETO CAPO SPULLICO (km 400+000)

PROGETTO ESECUTIVO

AMBIENTE

INTERVENTI DI INSERIMENTO PAESAGGISTICO E MITIGAZIONE AMBIENTALE

Planimetria interventi

Tavola 25

CONTRAENTE GENERALE: Società di Progetto

SIRJO S.C.p.A.

Dott. Arch. Maria Elena Cuzzocrea

PROGETTAZIONE:

ASTALDI

Il progettista: Dott. Ing. S. Lieto

Consulenti: STE - Progetto stradale ed idraulica; ROCKS&S - Opere in sotterraneo; STACONS&STRETTI - Strutture; GEODATA - Geologia e idrogeologia; G&S - Geotecnica; CINZIO - Gallerie ghisulose; ECOPLAN - Ambientale; LAND - Archeologia; PROHET&ENGINEERING.IT - Sicurezza ed impianti; Ing. F. GATTO - Interferenze; TECO - Esplosivi

Il coordinatore per la sicurezza: Ing. L.A. Gargiulo

Il RESPONSABILE DEL PROCEDIMENTO: Ing. R. Laporta

Rep.: B/22

Codice Progetto: LO716CEI901

Codice Elaborato: T00IA01AMBPP25B

Scala di rappresentazione: 1:1000

Rev.	Data	Descrizione	Redatto	Verificato	Approvato
A	15/04/2019	EMISSIONE	ECOPLANE	ECOPLANE	Ing. S. Lieto
B	24/10/2019	RFI - CIX 0598308	ECOPLANE	ECOPLANE	Ing. S. Lieto