


TABELLA DI TRACCIAMENTO		
PUNTI	Posizione X	Posizione Y
CMA550_107	51720.8067	102699.4080
CMA550_108	51759.3229	102716.1241
CMA550_123	51852.0195	102639.1781
CMA550_125	51901.2673	102866.1966
CMA550_127	51961.4449	102938.4598
CMA550_130	52063.8941	103069.9581
CMA550_131	52090.8079	103074.2326
CMA550_132	52105.1374	103087.4274
CMA550_133	52120.3221	103086.6098
CMA550_135	52218.7379	103287.0037
CMA550_136	52199.6367	103283.3841
CMA550_137	52225.3826	103249.6515

TABELLA DI TRACCIAMENTO		
PUNTI	Posizione X	Posizione Y
CMA550_138	52228.5200	103291.8450
CMA550_139	52240.1170	103297.1409
CMA550_140	52252.0806	103287.6181
CMA550_142	52084.3293	102925.8506
CMA550_143	52129.0024	102966.5278
CMA550_144	52110.3347	102998.2244
CMA550_145	52160.4486	103073.9390
CMA550_146	52150.3374	103070.6130
CMA550_147	52277.4529	103225.8322
CMA550_148	52308.3771	103208.5733
CMA550_149	52310.8430	103271.3372

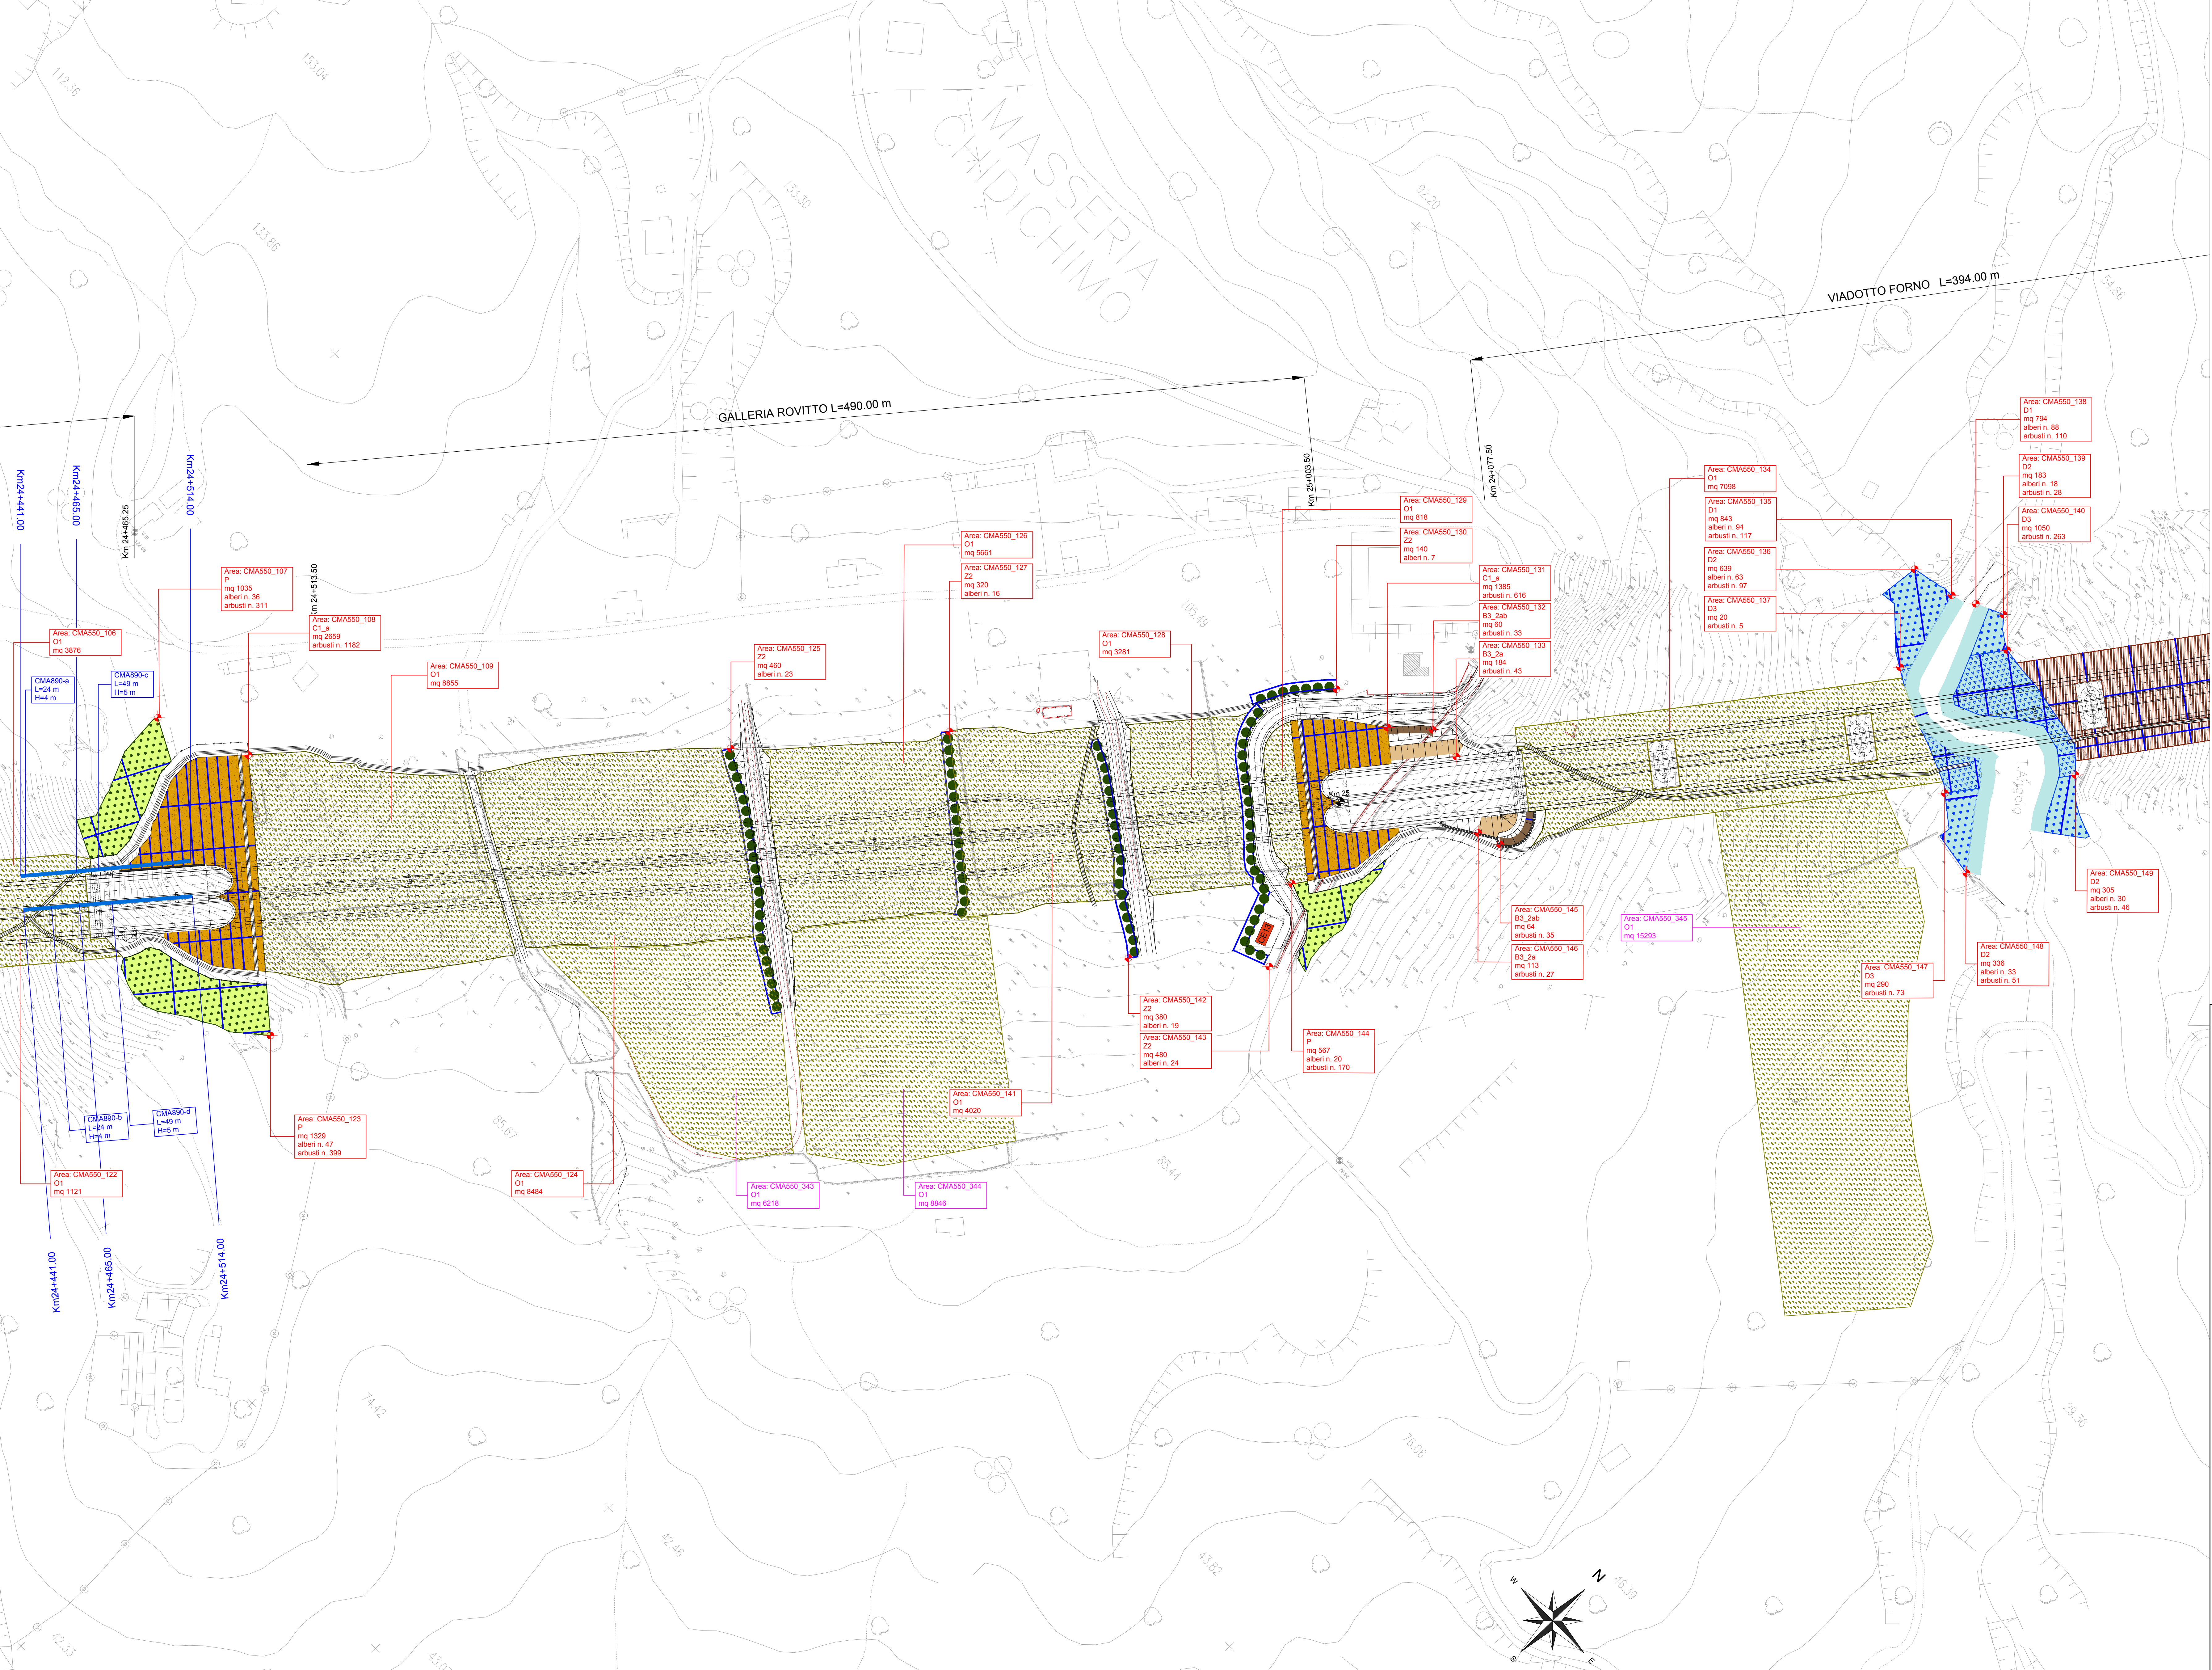

LEGENDA:

INTERVENTI DI MITIGAZIONE AMBIENTALE ED INSERIMENTO PAESAGGISTICO

- Tipo A1** Fascia arborea - arbustiva su rilevato
 - A1_1a Fascia arborea - arbustiva su rilevato in ambito di pianura agricola
 - A1_1b Fascia arborea - arbustiva su rilevato in ambito di pianura agricola in presenza di pineta
 - A1_2a Fascia arborea - arbustiva su rilevato in ambito collinare
 - A1_2b Fascia arborea - arbustiva su rilevato in ambito collinare in presenza di pineta
- Tipo A2** Fascia arborea - arbustiva su trincea
 - A2_1a Fascia arborea - arbustiva su trincea in ambito di pianura agricola
 - A2_2a Fascia arborea - arbustiva su trincea in ambito collinare
- Tipo B1** Fascia arbustiva su rilevato
 - B1_1a Fascia arbustiva su rilevato in ambito di pianura agricola
 - B1_1b Fascia arbustiva su rilevato in ambito di pianura agricola in presenza di pineta
 - B1_2a Fascia arbustiva su rilevato in ambito collinare
 - B1_2b Fascia arbustiva su rilevato in ambito collinare in presenza di pineta
- Tipo B2** Fascia arbustiva su trincea
 - B2_1a Fascia arbustiva su trincea in ambito di pianura agricola in presenza di pineta
 - B2_2a Fascia arbustiva su trincea in ambito collinare
- Tipo B3** Fascia arbustiva su scarpate TIPO A
 - B3_1a Fascia arbustiva su scarpate in ambito di pianura agricola
 - B3_2a Fascia arbustiva su scarpate in ambito collinare
 - B3_3a Fascia arbustiva su scarpate in ambito collinare
- Tipo B3** Fascia arbustiva su scarpate TIPO B
 - B3_1b Fascia arbustiva su scarpate in ambito di pianura agricola
 - B3_2b Fascia arbustiva su scarpate in ambito collinare
 - B3_3b Fascia arbustiva su scarpate in ambito collinare
- Tipo B4** Fascia arbustiva su falda trincea in ambito di pianura agricola
- Tipo C** Sistemazione naturalistica imbocchi gallerie
 - C1_a Sistemazione naturalistica imbocchi gallerie
 - C1_b Sistemazione naturalistica imbocchi gallerie in presenza di pineta
- Tipo D1** Intervento di miglioramento ed ampliamento della vegetazione ripariale: fascia spondale
- Tipo D2** Intervento di miglioramento ed ampliamento della vegetazione ripariale: fascia retrospandale arborea - arbustiva
- Tipo D3** Intervento di miglioramento ed ampliamento della vegetazione ripariale: fascia retrospandale arbustiva
- Tipo E1_a** Rinaturalizzazione aree intercluse degli svuolci in ambito di pianura agricola (formazione arborea-arbustiva)
- Tipo E1_b** Rinaturalizzazione aree intercluse degli svuolci in ambito di pianura agricola (formazione arbustiva)
- Tipo E1_c** Rinaturalizzazione aree intercluse degli svuolci in ambito di pianura agricola (formazione arborea-arbustiva)
- Tipo E1_d** Rinaturalizzazione aree intercluse degli svuolci in ambito di pianura agricola (formazione arbustiva)
- Tipo E1_e** Rinaturalizzazione aree intercluse degli svuolci in ambito di pianura agricola (formazione arborea-arbustiva)
- Tipo E1_f** Rinaturalizzazione aree intercluse degli svuolci in ambito di pianura agricola (formazione arbustiva)
- Tipo F** Sistemazione naturalistica di tombini circolari
- Tipo G** Sistemazione naturalistica di tombini scattolari
- Tipo H** Sistemazione a verde naturale
- Tipo I** Intervento di miglioramento boschivo delle aree SIC Furma Saraceno e fultura Avena e ZPS Aho loto cossentino
- Tipo J** Formazione filari arborei
 - J1 Filari arborei
 - J2 Filari arborei con sistema
 - J3 Filari arborei con sistema
 - J4 Filari arborei con sistema
 - J5 Filari arborei con sistema
- Tipo K** Semina prato stabile
- Tipo L** Formazione arborea-arbustiva di ricostituzione paesaggistica e/o intensificazione
- Tipo M** Potestamento vegetazione fossi

INTERVENTI DI RIPRISTINO AMBIENTALE

- Tipo H** Ripristino ambientale cave dismesse con formazione arborea - arbustiva
 - H1 Ripristino ambientale cave dismesse con formazione arborea - arbustiva in ambito di pianura agricola
 - H2 Ripristino ambientale cave dismesse con formazione arborea - arbustiva in ambito di pianura agricola
- Tipo N** Ripristino ambientale cave dismesse con formazione arbustiva
 - N1 Ripristino ambientale cave dismesse con formazione arbustiva in ambito di pianura agricola
 - N2 Ripristino ambientale cave dismesse con formazione arbustiva in ambito di pianura agricola
- Tipo O1** Ripristino agricolo aree di cantiere, aree sottostanti i viadotti, depositi temporanei e gallerie artificiali
- Tipo O2** Ripristino forestale aree di cantiere, aree sottostanti i viadotti, depositi temporanei e gallerie artificiali
 - O2_1 Ripristino forestale aree di cantiere e gallerie artificiali con formazione arborea-arbustiva in ambito collinare
- Tipo R** Sistemazione naturalistica dei rilevati di aree in disassetto da bonificare con appedimento al piede con smarino
 - R1 Sistemazione naturalistica dei rilevati di aree in disassetto da bonificare con appedimento al piede con smarino in ambito collinare
 - R2 Sistemazione naturalistica dei rilevati di aree in disassetto da bonificare con appedimento al piede con smarino in ambito collinare

INTERVENTI DI DEFRAMMENTAZIONE FAUNISTICA

- Tipo L** Sottopasso faunistico

INTERVENTI DI MITIGAZIONE ACUSTICA (progetto acustico)

- BARRIERA** antirumore in legno
- BARRIERA** antirumore mista legno-trasparente
- BARRIERA** antirumore trasparente (PMM)

INTERVENTO DI installazione di infissi foncoassorbenti

INTERVENTI DI MITIGAZIONE AMBIENTE IDRICO (progetto idraulico)

- Vasche di prima pioggia
- Griglia di tracciamento moduli d'impianto

CONFINI: CONFINI SIC, CONFINI PPS, CONFINI COMUNALI



ANAS S.p.A. Direzione Generale
DG 41/08
LAVORI DI COSTRUZIONE DEL 3° MEGALOTTO DELLA S.S. 106 JONICA - CAT. B - DALL'INNESTO CON LA S.S. 534 (km 365+150) A ROSETO CAPO SPULICO (km 400+000)

PROGETTO ESECUTIVO
AMBIENTE
INTERVENTI DI INSERIMENTO PAESAGGISTICO E MITIGAZIONE AMBIENTALE

Planimetria interventi
Tavola 26

CONTRAENTE GENERALE:
Società di Progetto
SIRJO S.c.p.a.
Dott. Arch. Maria Elena Cuzzocrea

PROGETTAZIONE:
ASTALDI **salini impreglio**

Il progettista:
Dott. Ing. S. Lieto

Il coordinatore per la sicurezza:
Ing. L.A. Gargiulo

IL RESPONSABILE DEL PROCEDIMENTO:
Ing. R. Laperta

Rep.: B/23
Codice Progetto: L0716CEI901
Codice Elaborato: T001A01AMBPP26A

Rev.	Data	Descrizione	Redatto	Verificato	Approvato
A	15/04/2019	EMISSIONE	ECOPLANE	ECOPLANE	Ing. S. Lieto