


TABELLA DI TRACCIAMENTO		
PUNTI	Posizione X	Posizione Y
CMA550_200	53398.9296	104985.4403
CMA550_201	53415.8513	105021.0018
CMA550_202	53434.2128	105063.3226
CMA550_214	53427.3126	104949.8167
CMA550_215	53437.5294	104965.5120
CMA550_216	53463.1816	104981.7063
CMA550_217	53459.3025	104963.6404
CMA550_220	53733.0299	105393.6428
CMA550_222	53762.8477	105445.9606
CMA550_223	53776.1395	105445.2087
CMA550_224	53789.4061	105451.0547

TABELLA DI TRACCIAMENTO		
PUNTI	Posizione X	Posizione Y
CMA550_225	53926.5319	105605.2445
CMA550_226	53909.5785	105581.3410
CMA550_227	53579.8958	105123.3436
CMA550_228	53701.6267	105259.2094
CMA550_229	53750.4062	105275.4300
CMA550_231	53795.0866	105342.0823
CMA550_232	53809.9031	105380.7097
CMA550_232	53752.2329	105413.9134
CMA550_233	53843.4511	105437.2406
CMA550_234	53864.8560	105448.5910

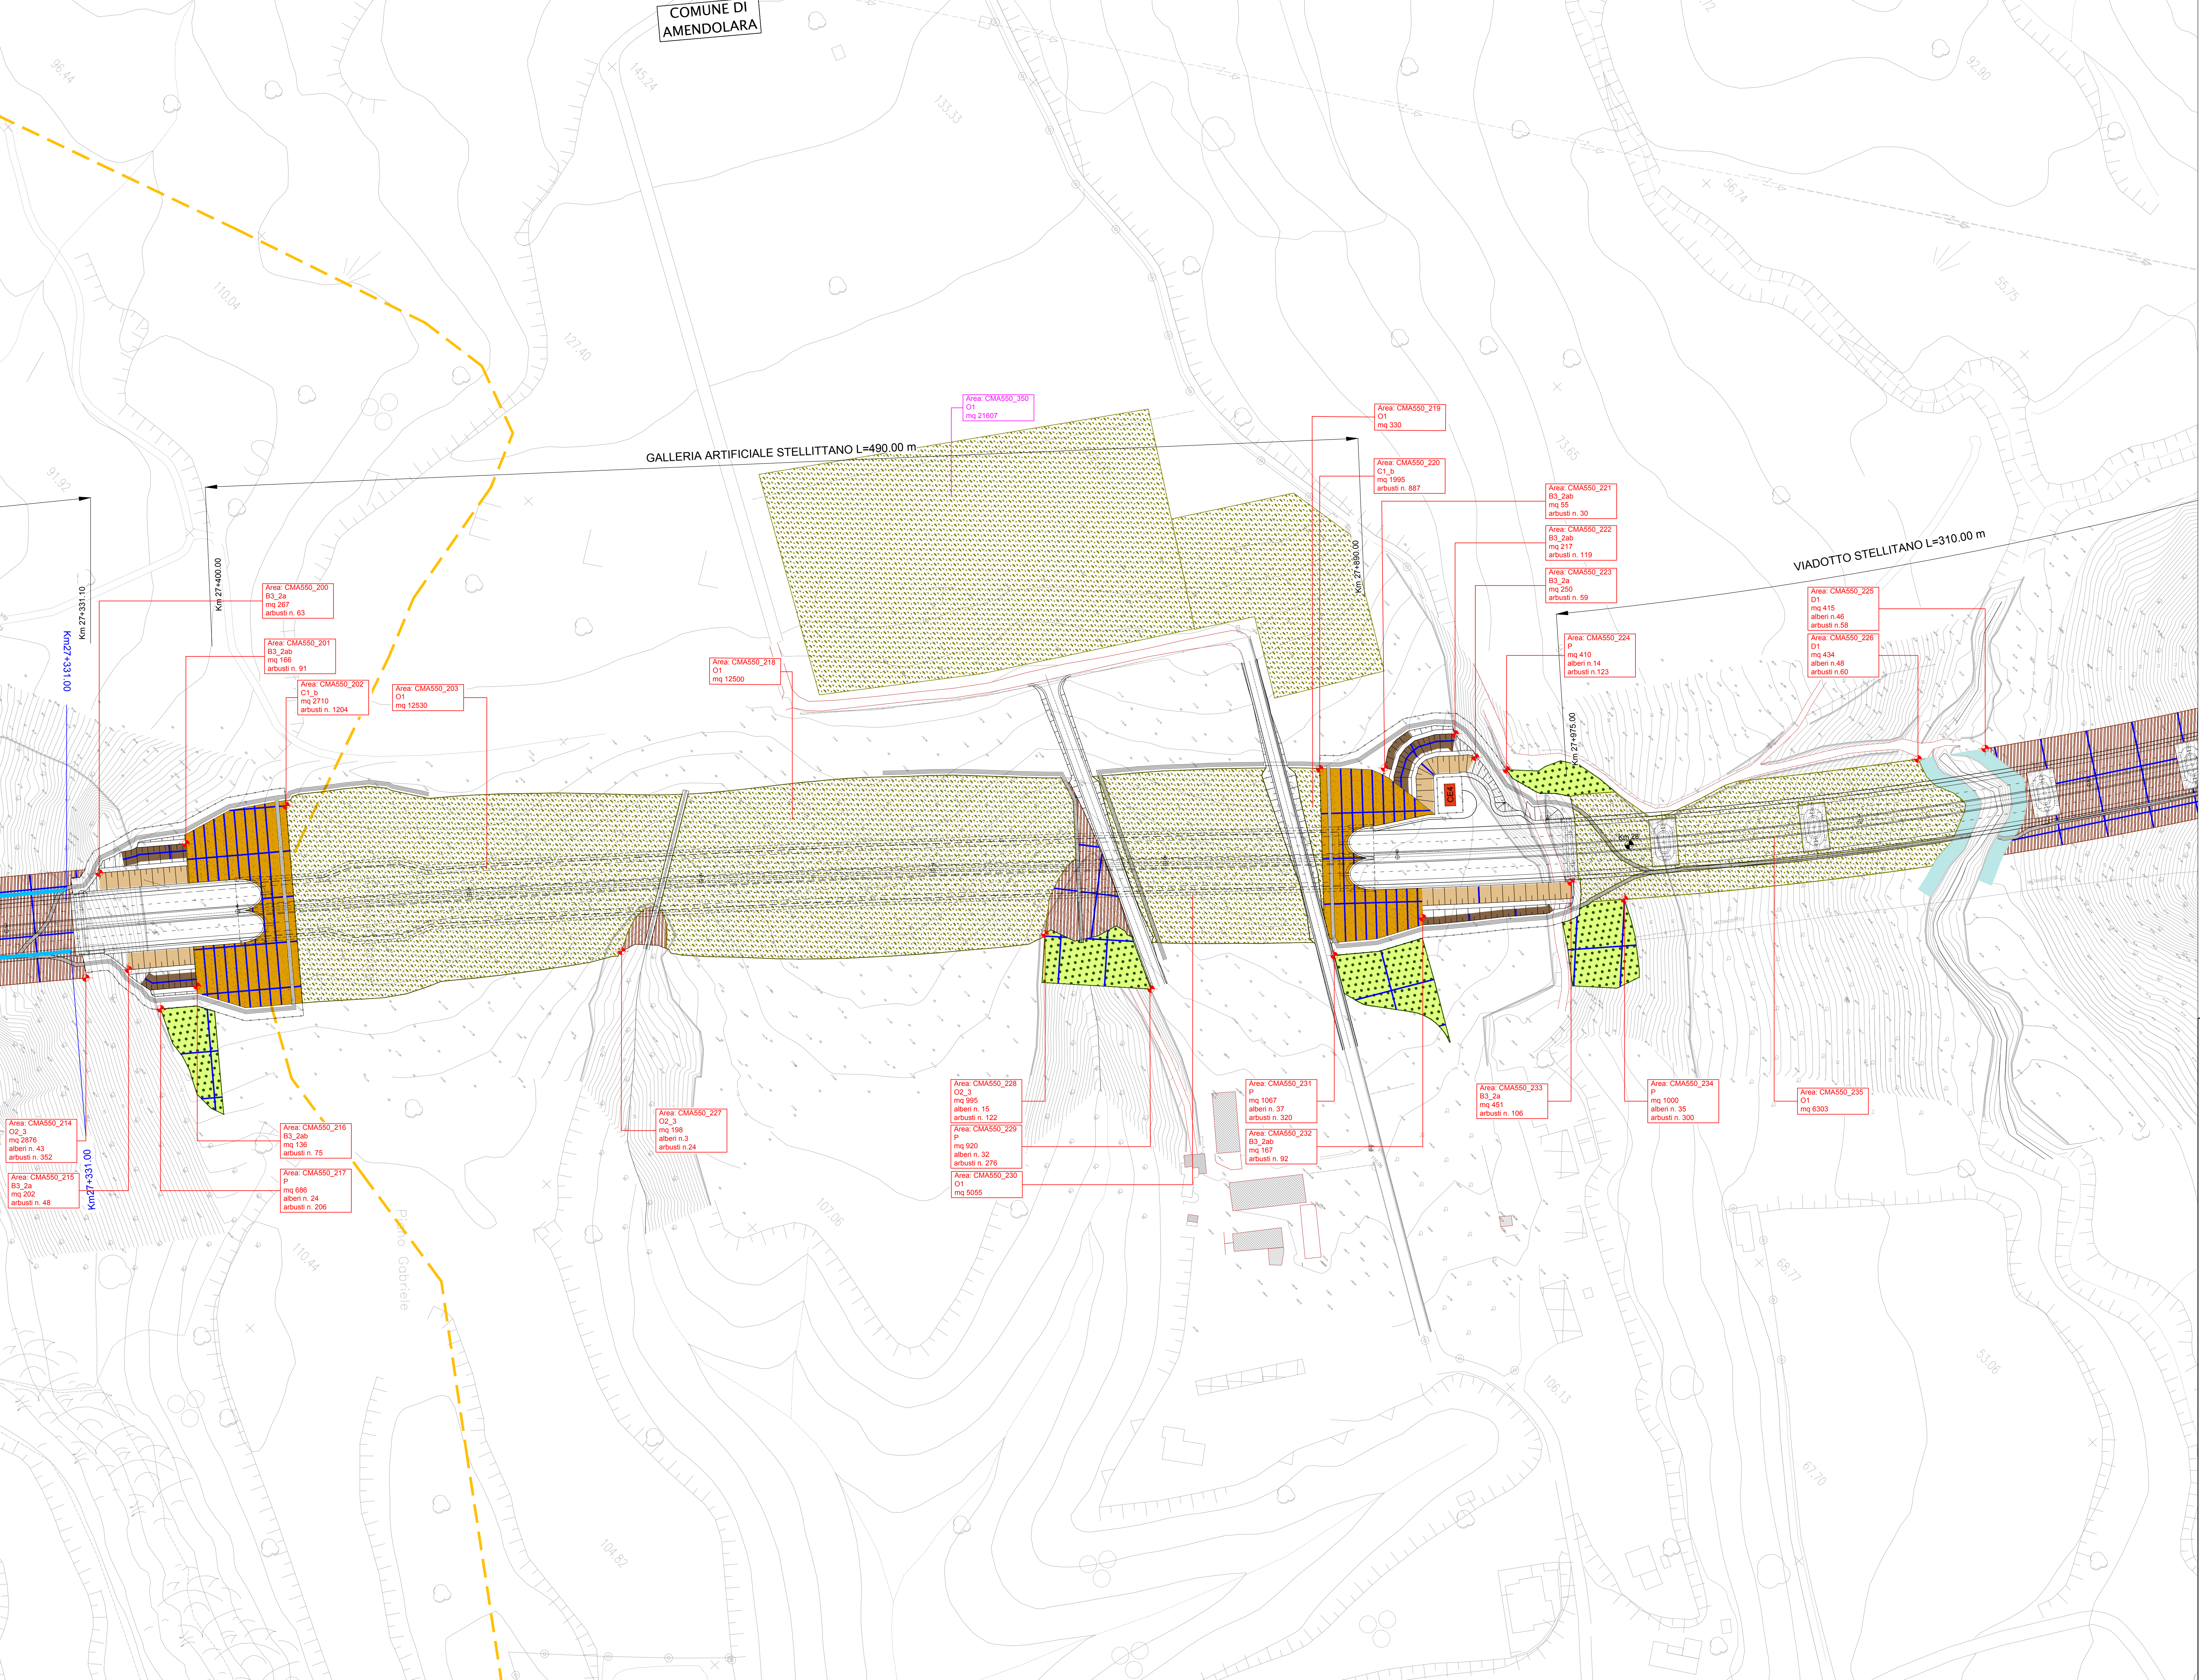

LEGENDA:

INTERVENTI DI MITIGAZIONE AMBIENTALE ED INSERIMENTO PAESAGGISTICO

- Tipo A1** Fascia arborea - arbustiva su rilevato
 - A1_1a Fascia arborea - arbustiva su rilevato in ambito di pianura agricola
 - A1_1b Fascia arborea - arbustiva su rilevato in ambito di pianura agricola in presenza di pineta
 - A1_2a Fascia arborea - arbustiva su rilevato in ambito collinare
 - A1_2b Fascia arborea - arbustiva su rilevato in ambito collinare in presenza di pineta
- Tipo A2** Fascia arborea - arbustiva su trincea
 - A2_1a Fascia arborea - arbustiva su trincea in ambito di pianura agricola
 - A2_2a Fascia arborea - arbustiva su trincea in ambito collinare
- Tipo B1** Fascia arbustiva su rilevato
 - B1_1a Fascia arbustiva su rilevato in ambito di pianura agricola
 - B1_1b Fascia arbustiva su rilevato in ambito di pianura agricola in presenza di pineta
 - B1_2a Fascia arbustiva su rilevato in ambito collinare
 - B1_2b Fascia arbustiva su rilevato in ambito collinare in presenza di pineta
- Tipo B2** Fascia arbustiva su trincea
 - B2_1a Fascia arbustiva su trincea in ambito di pianura agricola in presenza di pineta
 - B2_2a Fascia arbustiva su trincea in ambito collinare
- Tipo B3** Fascia arbustiva su scarpate TIPO A
 - B3_1a Fascia arbustiva su scarpate in ambito di pianura agricola
 - B3_2a Fascia arbustiva su scarpate in ambito collinare
 - B3_3a Fascia arbustiva su scarpate in ambito collinare
- Tipo B3** Fascia arbustiva su scarpate TIPO B
 - B3_1b Fascia arbustiva su scarpate in ambito di pianura agricola
 - B3_2b Fascia arbustiva su scarpate in ambito collinare
 - B3_3b Fascia arbustiva su scarpate in ambito collinare
- Tipo B4_1a** Fascia arbustiva su falda trincea in ambito di pianura agricola
- Tipo B4_1b** Fascia arbustiva su falda trincea in ambito di pianura agricola
- Tipo C** Sistemazione naturalistica inebocchi gallerie
 - C1_a Sistemazione naturalistica inebocchi gallerie
 - C1_b Sistemazione naturalistica inebocchi gallerie in presenza di pineta
- Tipo D1** Intervento di miglioramento ed ampliamento della vegetazione ripariale: fascia spondale
- Tipo D2** Intervento di miglioramento ed ampliamento della vegetazione ripariale: fascia retrospandale arborea - arbustiva
- Tipo D3** Intervento di miglioramento ed ampliamento della vegetazione ripariale: fascia retrospandale arbustiva
- Tipo E1_a** Rinaturalizzazione aree intercluse degli svuolci in ambito di pianura agricola (formazione arborea-arbustiva)
- Tipo E1_b** Rinaturalizzazione aree intercluse degli svuolci in ambito di pianura agricola (formazione arbustiva)
- Tipo E1_c** Rinaturalizzazione aree intercluse degli svuolci in ambito di pianura agricola (formazione arborea-arbustiva)
- Tipo E1_d** Rinaturalizzazione aree intercluse degli svuolci in ambito di pianura agricola (formazione arbustiva)
- Tipo E1_e** Rinaturalizzazione aree intercluse degli svuolci in ambito di pianura agricola (formazione arborea-arbustiva)
- Tipo E1_f** Rinaturalizzazione aree intercluse degli svuolci in ambito di pianura agricola (formazione arbustiva)
- Tipo F** Sistemazione naturalistica di tombini circolari
- Tipo G** Sistemazione naturalistica di tombini scartolari
- Tipo H** Sistemazione a verde relazione
- Tipo I** Intervento di miglioramento boschivo delle aree SIC Furano Sarca e fucina Arena e ZPS Alto loto cosentino
- Tipo J** Formazione filari arborei
 - J1 Filari arborei
 - J2 Filari arborei con sistema
 - J3 Filari arborei con sistema
 - J4 Filari arborei con sistema
 - J5 Filari arborei con sistema
- Tipo K** Semina prato stabile
- Tipo L** Formazione arborea-arbustiva di ricostituzione paesaggistica e/o intensificazione
- Tipo M** Potassamento vegetazione fusti

INTERVENTI DI RIPRISTINO AMBIENTALE

- Tipo H** Ripristino ambientale cave dismesse con formazione arborea - arbustiva
 - H1 Ripristino ambientale cave dismesse con formazione arborea - arbustiva in ambito di pianura agricola
 - H2 Ripristino ambientale cave dismesse con formazione arborea - arbustiva in ambito di pianura agricola
 - H3 Ripristino ambientale cave dismesse con formazione arborea - arbustiva in ambito di pianura agricola
- Tipo N** Ripristino ambientale cave dismesse con formazione arbustiva
 - N1 Ripristino ambientale cave dismesse con formazione arbustiva in ambito di pianura agricola
 - N2 Ripristino ambientale cave dismesse con formazione arbustiva in ambito di pianura agricola
- Tipo O1** Ripristino agricolo aree di cantiere, aree sottostanti i viadotti, depositi temporanei e gallerie artificiali
- Tipo O2** Ripristino forestale aree di cantiere, aree sottostanti i viadotti, depositi temporanei e gallerie artificiali
 - O2_1 Ripristino forestale aree di cantiere e gallerie artificiali con formazione arborea-arbustiva in ambito collinare
 - O2_2 Ripristino forestale aree di cantiere e gallerie artificiali con formazione arborea-arbustiva in ambito collinare
 - O2_3 Ripristino forestale aree di cantiere e gallerie artificiali con formazione arborea-arbustiva in presenza di pineta
 - O2_4 Ripristino forestale aree di cantiere e gallerie artificiali con formazione arborea-arbustiva in presenza di pineta
- Tipo R** Sistemazione naturalistica dei rilevati di area in dissesto da bonificare con appesantimento al piede con smarino
 - R1 Sistemazione naturalistica dei rilevati di area in dissesto da bonificare con appesantimento al piede con smarino in ambito collinare
 - R2 Sistemazione naturalistica dei rilevati di area in dissesto da bonificare con appesantimento al piede con smarino in ambito di pianura

INTERVENTI DI DEFRAMMENTAZIONE FAUNISTICA

- Tipo L** Sottosopso Faunistico

INTERVENTI DI MITIGAZIONE ACUSTICA (progetto acustico)

- BARRIERA** antirumore in legno
- BARRIERA** antirumore in tela legnostrappante
- BARRIERA** antirumore trasparente (PMM)

INTERVENTO DI installazione di infissi foncoassorbenti

INTERVENTI DI MITIGAZIONE AMBIENTALE IDRICO (progetto idraulico)

- Vasche di prima pioggia
- Griglia di tracciamento moduli d'impianto

CONFINI: CONFINI PPS, CONFINI COMUNALI



ANAS S.p.A. Direzione Generale

DG 41/08

LAVORI DI COSTRUZIONE DEL 3° MEGALOTTO DELLA S.S. 106 JONICA - CAT. B - DALL'INNESTO CON LA S.S. 534 (km 365+150) A ROSETO CAPO SPULICO (km 400+000)

PROGETTO ESECUTIVO

AMBIENTE

INTERVENTI DI INSERIMENTO PAESAGGISTICO E MITIGAZIONE AMBIENTALE

Planimetria interventi Tavola 31

CONTRAENTE GENERALE: SIRJO S.c.p.a. Società di Progetto

Presidente: Dott. Arch. Maria Elena Cuzzocrea

PROGETTAZIONE: ASTALDI, ealini Impregilo

Consulenti: RDO/SGL - Opere in sistemazione ITALCONSULT/ETRECO - Strutture GEODATA - Geologia e Idrogeologia ICE - Geotecnica CINGERO - Calibri geotecniche ECOLINE - Ambiente LAND - Archeologia PROMTECH/INGENIERGELIT - Sicurezza ed Impianti Ing. F. GATTO - Interferenze TECO - Climatipi

Il coordinatore per la sicurezza: Ing. L.A. Gargiulo

IL RESPONSABILE DEL PROCEDIMENTO: Ing. R. Laperta

Rep.: B/28 Scala di rappresentazione: 1:1000

Codice Progetto: L0716CEI901 Codice Elaborato: T001A01AMBPP31A

Rev.	Data	Descrizione	Redatto	Verificato	Approvato
A	15/04/2019	EMISSIONE	ECOPLANE	ECOPLANE	Ing. S. Lieto