TABELLA DI TRACCIAMENTO

PUNTI	Posizione X	Posizione Y
CMA550_261	54793.9596	106863.1638
CMA550_263	54897.8346	106937.3062
CMA550_264	54873.1903	106966.2699
CMA550_265	54887.7448	106980.1500
CMA550_269	54884.0372	106785.9282
CMA550_271	54973.2315	107094.2602
CMA550_272	54976.5787	107099.1690
CMA550_273	55074.6799	107084.7873
CMA550_274	55120.7173	107112.2404
CMA550_276	55352.7681	107253.6203
CMA550_277	55339.0414	107270.9861

TABELLA DI TRACCIAMENTO

PUNTI	Posizione X	Posizione Y
CMA550_278	55369.3596	107307.6124
CMA550_279	55403.8539	107317.6456
CMA550_280	55398.1568	107325.2575
CMA550_281	55434.8175	107308.5386
CMA550_282	55430.6594	107366.4999
CMA550_282	54872.0230	106855.9086
CMA550_283	55467.3260	107393.3650
CMA550_285	55117.4884	107043.9441
CMA550_286	55353.6188	107224.4570
CMA550_287	55427.5513	107284.1785
CMA550_354	55246.2409	107245.8429

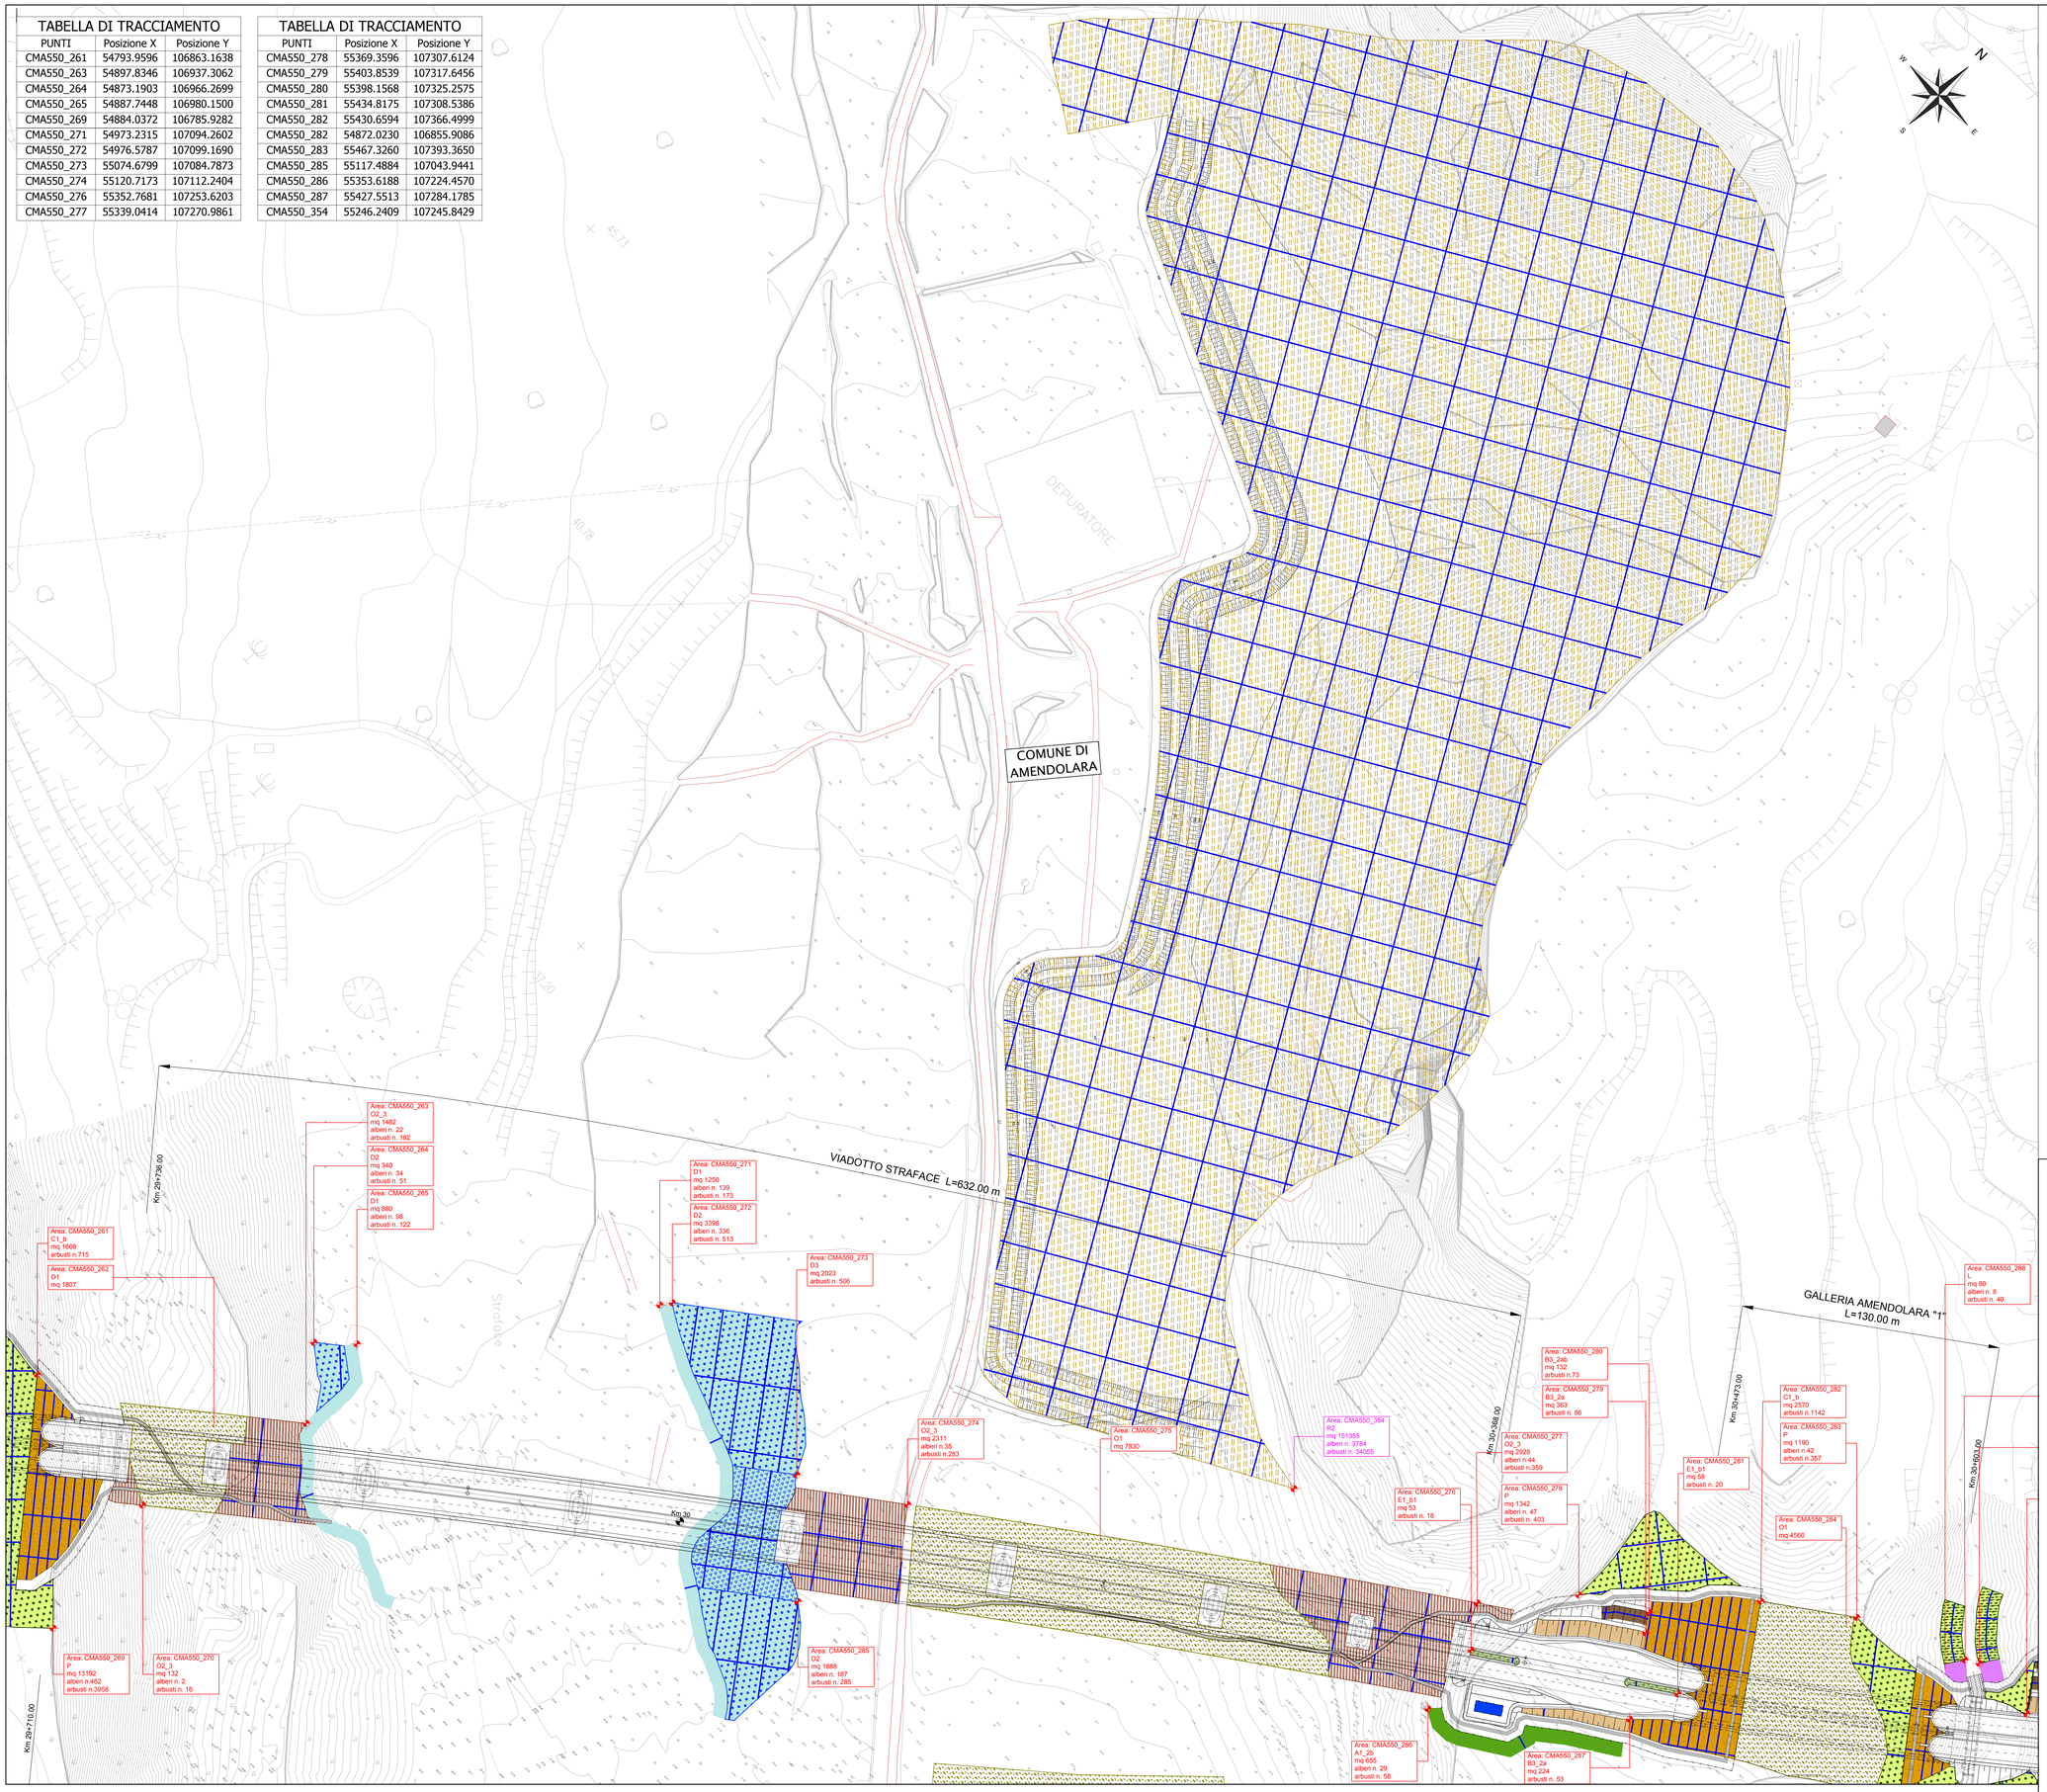

LEGENDA:

INTERVENTI DI MITIGAZIONE AMBIENTALE ED INSERIMENTO PAESAGGISTICO

- **Tipo A1** — **Fascia arboreo - arbustiva su rilevato**
  - A1_1a — Fascia arboreo - arbustiva su rilevato in ambito di pianura agricola
  - A1_1b — Fascia arboreo - arbustiva su rilevato in ambito di pianura agricola in presenza di pineta
  - A1_2a — Fascia arboreo - arbustiva su rilevato in ambito collinare
  - A1_2b — Fascia arboreo - arbustiva su rilevato in ambito collinare in presenza di pineta
- **Tipo A2** — **Fascia arboreo - arbustiva su trincea**
  - A2_1a — Fascia arborea - arbustiva su trincea in ambito di pianura agricola
  - A2_2a — Fascia arborea - arbustiva su trincea in ambito collinare
- **Tipo B1** — **Fascia arbustiva su rilevato**
  - B1_1a — Fascia arbustiva su rilevato in ambito di pianura agricola
  - B1_1b — Fascia arbustiva su rilevato in ambito di pianura agricola in presenza di pineta
  - B1_2a — Fascia arbustiva su rilevato in ambito collinare
- **Tipo B2** — **Fascia arbustiva su trincea**
  - B2_1b — Fascia arbustiva su trincea in ambito di pianura agricola in presenza di pineta
  - B2_2a — Fascia arbustiva su trincea in ambito collinare
- **Tipo B3** — **Fascia arbustiva su scarpate TIPO A**
  - B3_1a — Fascia arbustiva su scarpate in ambito di pianura agricola
  - B3_2a — Fascia arbustiva su scarpate in ambito collinare
  - B3_3a — Fascia arbustiva su scarpate in ambito fiumara
- **Tipo B3** — **Fascia arbustiva su scarpate TIPO B**
  - B3_1a_b — Fascia arbustiva su scarpate in ambito di pianura agricola
  - B3_2a_b — Fascia arbustiva su scarpate in ambito collinare
  - B3_3a_b — Fascia arbustiva su scarpate in ambito fiumara
- **Tipo B4_1a** — **Fascia arbustiva su falsa trincea in ambito di pianura agricola**
- **Tipo C** — **Sistemazione naturalistica imbocchi gallerie**
  - C1_a — Sistemazione naturalistica imbocchi gallerie
  - C1_b — Sistemazione naturalistica imbocchi gallerie in presenza di pineta
- **Tipo D1** — **Intervento di miglioramento ed ampliamento della vegetazione ripariale: fascia spondale**
- **Tipo D2** — **Intervento di miglioramento ed ampliamento della vegetazione ripariale: fascia retrospondale arboreo - arbustiva**
- **Tipo D3** — **Intervento di miglioramento ed ampliamento della vegetazione ripariale: fascia retrospondale arbustiva**
- **Tipo E1_a** — **Rinaturalizzazione aree intercluse degli svincoli in ambito di pianura agricola** (formazione arboreo-arbustiva)
- **Tipo E1_a1** — **Rinaturalizzazione aree intercluse degli svincoli in ambito di pianura agricola** (formazione arbustiva)
- **Tipo E1_b** — **Rinaturalizzazione aree intercluse degli svincoli in ambito di fiumara e/o presenza di pineta** (formazione arboreo-arbustiva)
- **Tipo E1_b1** — **Rinaturalizzazione aree intercluse degli svincoli in ambito di fiumara e/o presenza di pineta** (formazione arbustiva)
- **Tipo F** — **Sistemazione naturalistica dei tombini circolari**
- **Tipo G** — **Sistemazione naturalistica dei tombini scatolari**
- **Tipo Q** — **Sistemazione a verde rotatoria**
- **Tipo S** — **Intervento di miglioramento boschivo delle aree SIC fiumara Saraceno e fiumara Avena e ZPS Alto Ionio cosentino**
- **Tipo Z** — **Formazione filari arborei**
  - Z1 — Quercus ilex
  - Z2 — Olea europaea var. sylvestris
  - Z3 — Pinus halepensis
  - Z4 — Fraxinus ornus
  - Z5 — Ceratonia siliqua
- **Tipo T** — **Semina prato stabile**
- **Tipo P** — **Formazione arboreo-arbustiva di ricucitura paesaggistica e/o intensificazione**
- **Tipo W** — **Potenziamento vegetazione fossi**

INTERVENTI DI RIPRISTINO AMBIENTALE

- **Tipo H** — **Ripristino ambientale cave dismesse con formazione arboreo - arbustiva**
  - H1 — Ripristino ambientale cave dismesse con formazione arboreo - arbustiva in ambito di pianura agricola
  - H3 — Ripristino ambientale cave dismesse con formazione arboreo - arbustiva in ambito di fiumara
- **Tipo N** — **Ripristino ambientale cave dismesse con formazione arbustiva**
  - N1 — Ripristino ambientale cave dismesse con formazione arbustiva in ambito di pianura agricola
  - N3 — Ripristino ambientale cave dismesse con formazione arbustiva in ambito di fiumara
- **Tipo O1** — **Ripristino agricolo aree di cantiere, aree sottostanti i viadotti, depositi temporanei e gallerie artificiali**
- **Tipo O2** — **Ripristino forestale aree di cantiere, aree sottostanti i viadotti, depositi temporanei e gallerie artificiali**
  - O2_2 — Ripristino forestale aree di cantiere e gallerie artificiali con formazione arboreo-arbustiva in contesto collinare
  - O2_2a — Ripristino forestale aree di cantiere e gallerie artificiali con formazione arbustiva in contesto collinare
  - O2_3 — Ripristino forestale aree di cantiere e gallerie artificiali con formazione arboreo-arbustiva in ambito fiumara e/o presenza di pineta
  - O2_3a — Ripristino forestale aree di cantiere e gallerie artificiali con formazione arbustiva in ambito fiumara e/o presenza di pineta
- **Tipo R** — **Sistemazione naturalistica dei rilevati di area in dissesto da bonificare con appesantimento al piede con smarino**
  - R2 — Sistemazione naturalistica dei rilevati di area in dissesto da bonificare con appesantimento al piede con smarino in ambito collinare
  - R3 — Sistemazione naturalistica dei rilevati di area in dissesto da bonificare con appesantimento al piede con smarino in ambito di fiumara

INTERVENTI DI DEFRAMMENTAZIONE FAUNISTICA

- **Tipo L** — **Sottopasso Faunistico**

INTERVENTI DI MITIGAZIONE ACUSTICA (progetto acustico)

- **BARRIERA antirumore in legno**
- **BARRIERA antirumore mista legno/trasparente**
- **BARRIERA antirumore trasparente (PMMA)**
- **INTERVENTO di installazione di infissi fonoisolanti**

INTERVENTI DI MITIGAZIONE AMBIENTE IDRICO (progetto idraulico)

- **Vasche di prima pioggia**
- Griglia di tracciamento moduli d'impianto

Area: X_Y — **X= wbs**, **Y= n. progressivo area**

- **Punto inserimento griglia interventi di mitigazione e compensazione ambientale**
- **Punto inserimento griglia interventi di ripristino cantierizzazioni**
- **Punto inserimento griglia barriere antirumore**
- **CONFINI SIC**
- **CONFINI ZPS**
- **CONFINI COMUNALI**

TRATTO S.S.106 JONICA

QUADRO D'UNIONE

COMUNE DI ROSETO CAPO SPULICO
COMUNE DI AMENDOLARA
COMUNE DI ALBIDONA
COMUNE DI TREBISACCE
COMUNE DI CERCHIARA DI CALABRIA
COMUNE DI FRANCAVILLA MARITTIMA
COMUNE DI VILLAPIANA
COMUNE DI CASSANO ALLO IONIO
ROSETO C.SO SPULICO
SINNICA
FRAZ. MACCHIA
FRAZ. PIANO VENTURA
FRAZ. PIANO DI MARCO
FRAZ. PIANO LAURITO
FRAZ. PIANO CAMPO
FRAZ. CERVINO
FRAZ. PIANO CARAMOLA
FRAZ. PIANO MARINO
FRAZ. PIANO GIMIGLIANO
FRAZ. PIANO VINCHIUSO
FRAZ. PIANO MASTRO
FRAZ. PIANO CARPINO
FRAZ. PIANO LAGO
FRAZ. PIANO CASTELLO
FRAZ. PIANO VECCHIO
FRAZ. PIANO MORANO
FRAZ. PIANO CERZETO
FRAZ. PIANO VECCHIO
FRAZ. PIANO MARIN