


**Tipo B1\_1a**


SPECIE ARBUSTIVE	DIMENSIONI D'IMPIANTO	N/MODULO
Ple Pistacia lentiscus	Fitocella anni 2	9
Pla Phillyrea latifolia	Fitocella anni 2	4
Ra Rhamnus alaternus	Fitocella anni 2	4
Au Arbutus unedo	Fitocella anni 2	4
Mc Myrtus communis	Fitocella anni 2	4
Ci Calicotome infesta	Fitocella anni 2	4
Sj Spartium junceum	Fitocella anni 2	4

MODULO 120,00 mq (4,00m x 30,00m)

**TIPO B1\_1a**  
FASCIA ARBUSTIVA SU RILEVATO IN AMBITO DI PIANURA AGRICOLA

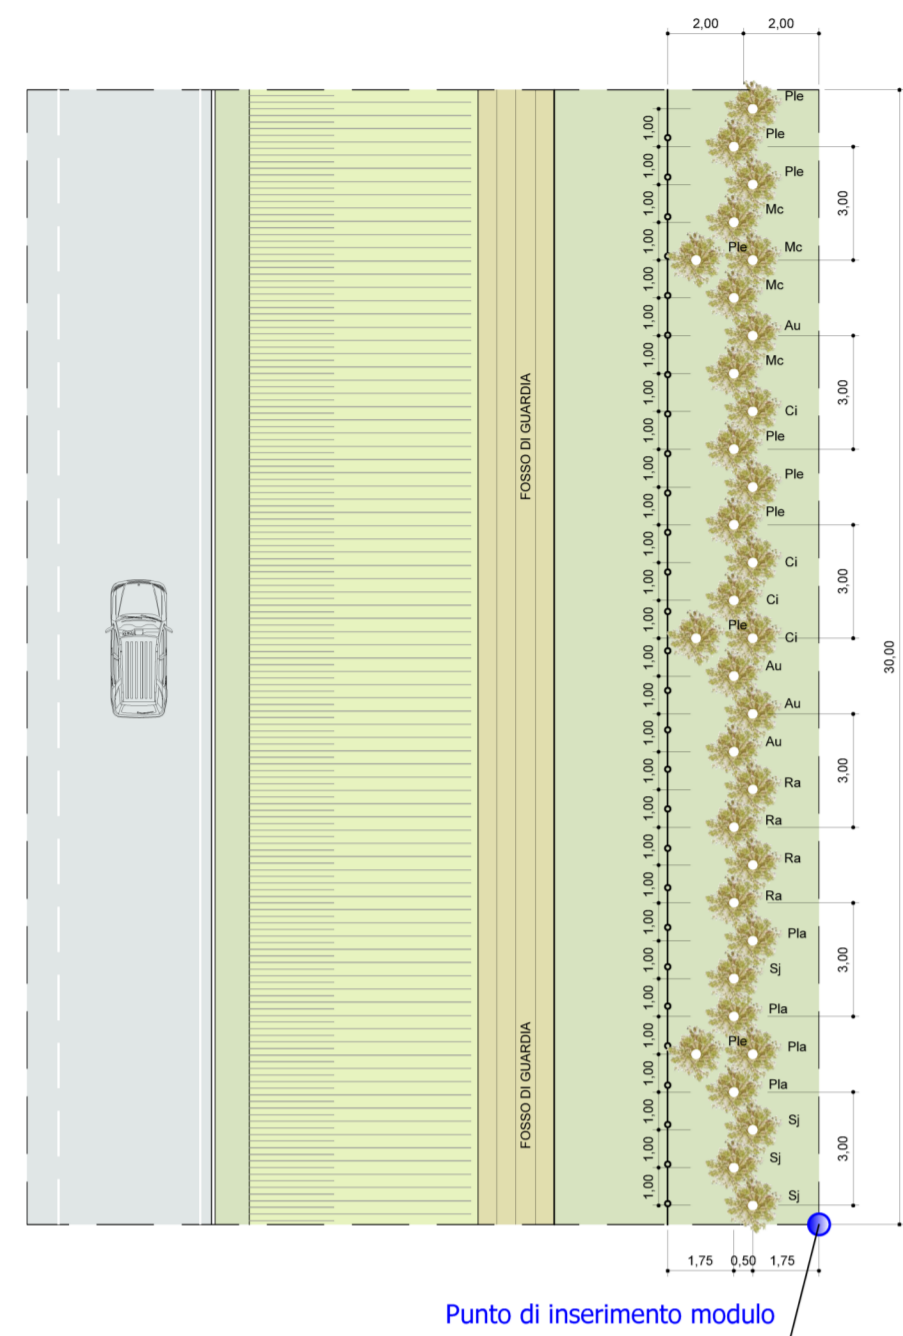


Punto di inserimento modulo

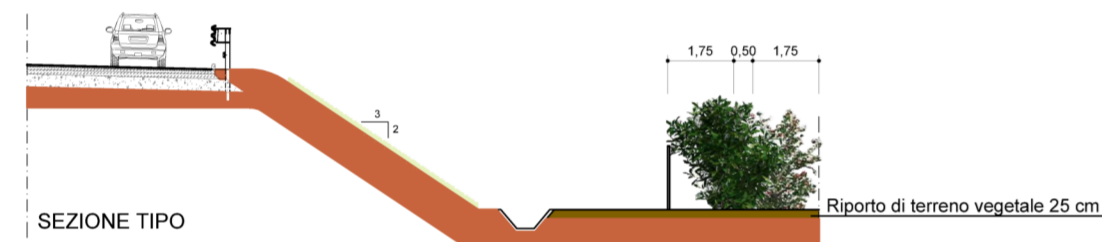


SEZIONE TIPO

**TIPO B4\_1a**  
FASCIA ARBUSTIVA SU FALSA TRINCEA IN AMBITO DI PIANURA AGRICOLA

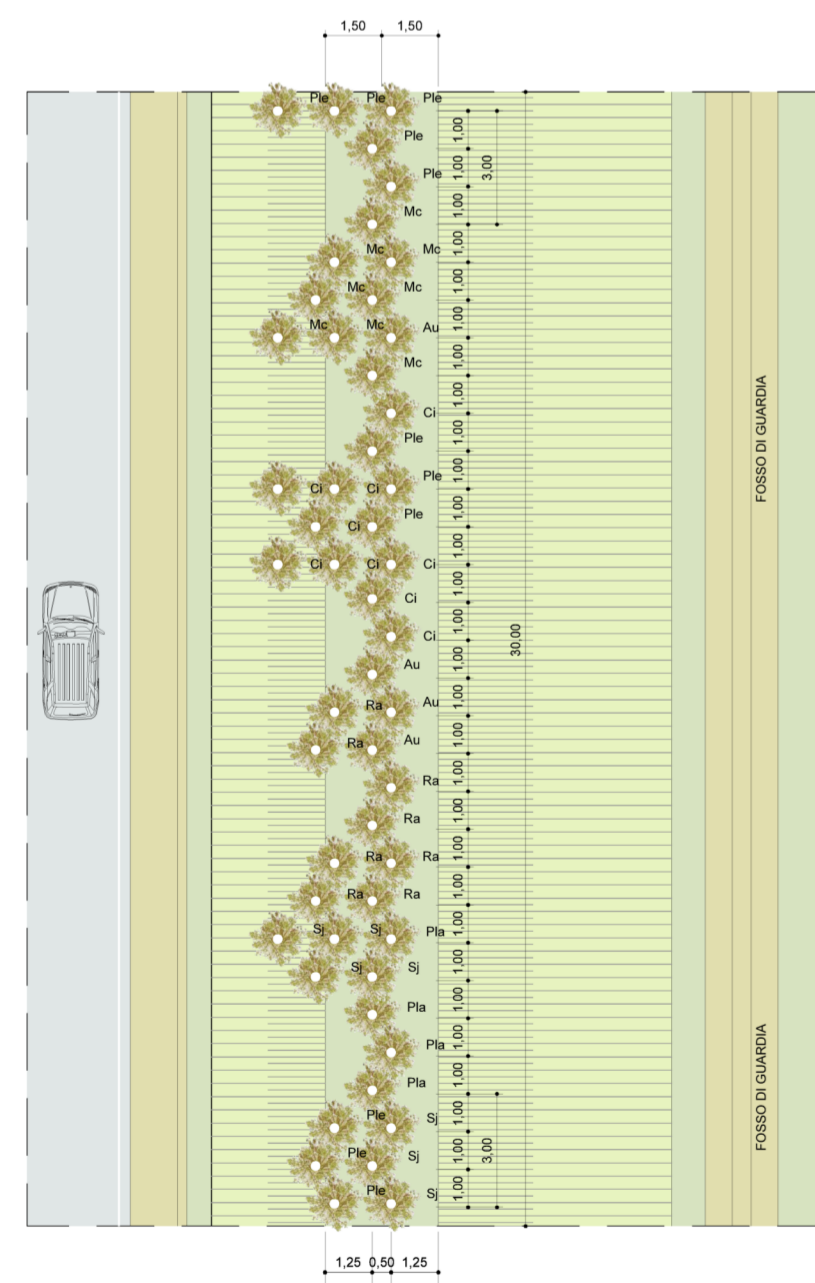

Punto di inserimento modulo

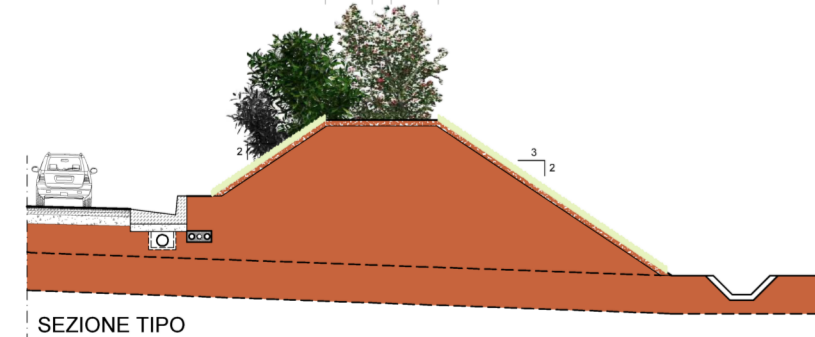

SEZIONE TIPO

**Tipo B4\_1a**

SPECIE ARBUSTIVE	DIMENSIONI D'IMPIANTO	N/MODULO
Ple Pistacia lentiscus	Fitocella anni 2	11
Pla Phillyrea latifolia	Fitocella anni 2	4
Ra Rhamnus alaternus	Fitocella anni 2	8
Au Arbutus unedo	Fitocella anni 2	4
Mc Myrtus communis	Fitocella anni 2	8
Ci Calicotome infesta	Fitocella anni 2	9
Sj Spartium junceum	Fitocella anni 2	7


MODULO 30,00 ml

**Tipo B1\_2a - B2\_2a**


SPECIE ARBUSTIVE	DIMENSIONI D'IMPIANTO	N/MODULO
Au Arbutus unedo	Fitocella anni 2	9
Ra Rhamnus alaternus	Fitocella anni 2	4
Pla Phillyrea latifolia	Fitocella anni 2	4
Co Crataegus oxyacanta	Fitocella anni 2	4
Tt Teucrium fruticosum	Fitocella anni 2	4
Vt Viburnum tinus	Fitocella anni 2	4
Jp Juniperus phoenicea subsp. turbinata	Fitocella anni 2	4

MODULO 120,00 mq (4,00m x 30,00m)

**TIPO B1\_2a**  
FASCIA ARBUSTIVA SU RILEVATO IN AMBITO COLLINARE

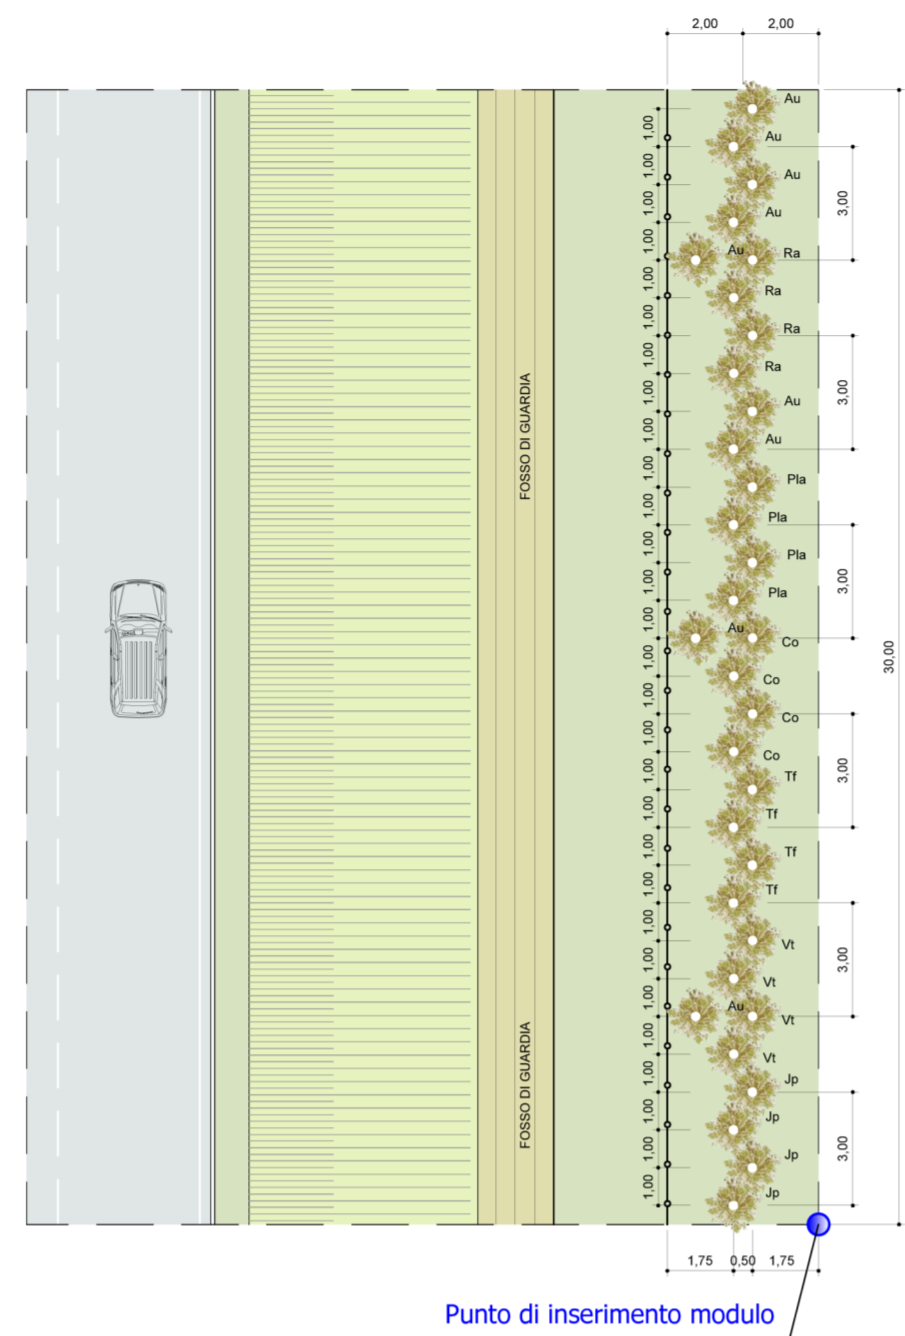


Punto di inserimento modulo

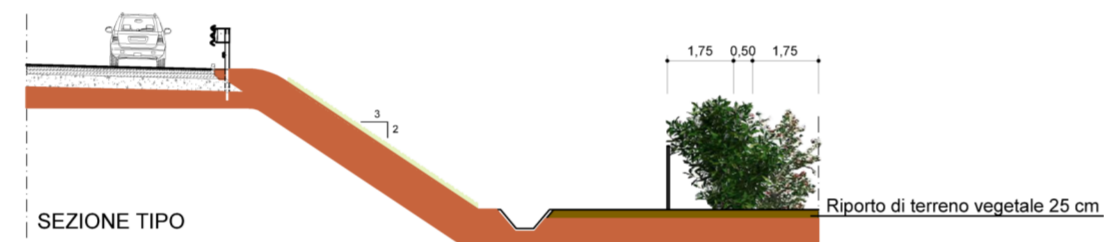


SEZIONE TIPO

**TIPO B2\_2a**  
FASCIA ARBUSTIVA SU TRINCEA IN AMBITO COLLINARE

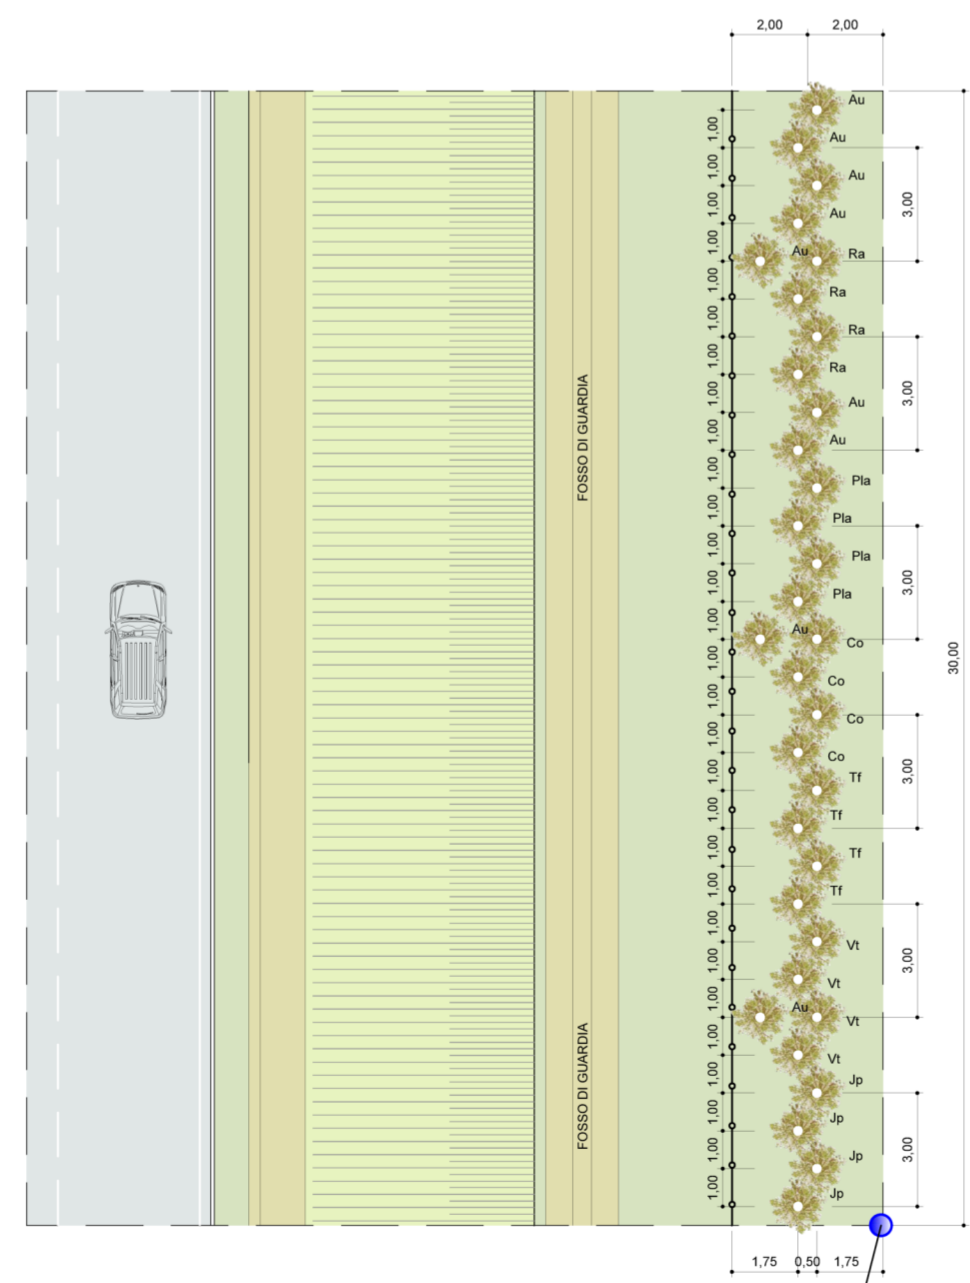

Punto di inserimento modulo

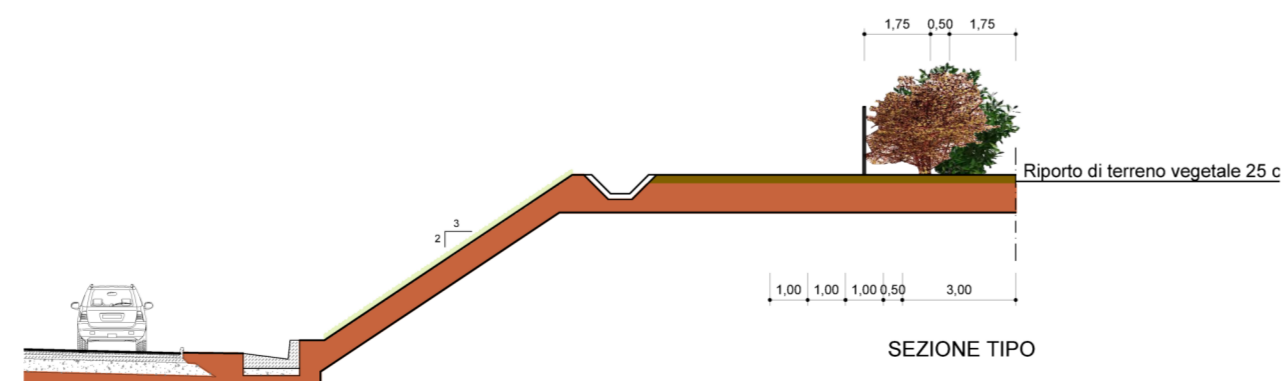


SEZIONE TIPO

**Tipo B1\_1b - B2\_1b**


SPECIE ARBUSTIVE	DIMENSIONI D'IMPIANTO	N/MODULO
Ple Pistacia lentiscus	Fitocella anni 2	13
Pla Phillyrea latifolia	Fitocella anni 2	5
Ro Rosmarinus officinalis	Fitocella anni 2	5
Mc Myrtus communis	Fitocella anni 2	5
Jp Juniperus phoenicea subsp. turbinata	Fitocella anni 2	5

MODULO 120,00 mq (4,00m x 30,00m)

**TIPO B1\_1b**  
FASCIA ARBUSTIVA SU RILEVATO IN AMBITO DI PIANURA AGRICOLA IN PRESENZA DI PINETA

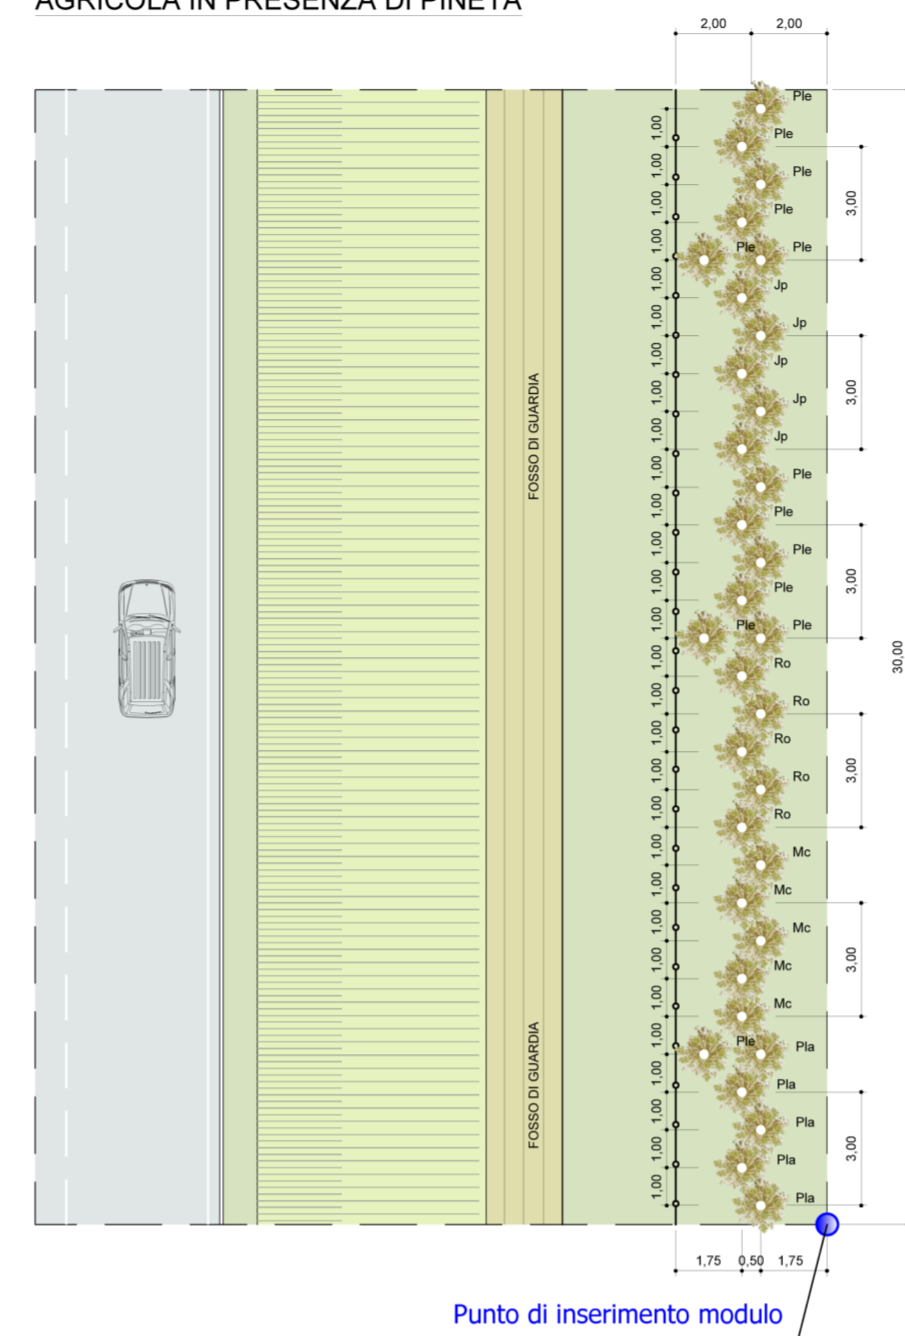


Punto di inserimento modulo

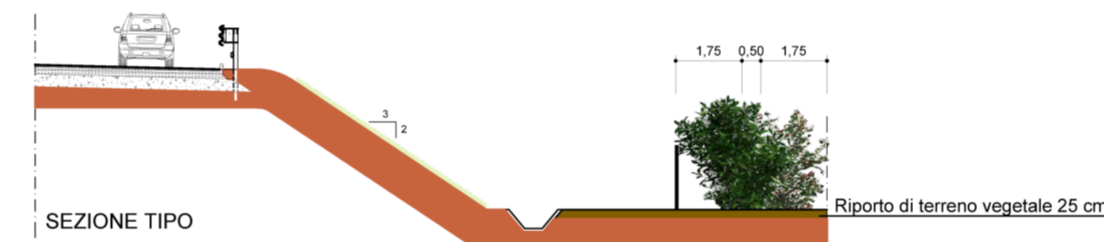


SEZIONE TIPO

**TIPO B2\_1b**  
FASCIA ARBUSTIVA SU TRINCEA IN AMBITO DI PIANURA AGRICOLA IN PRESENZA DI PINETA

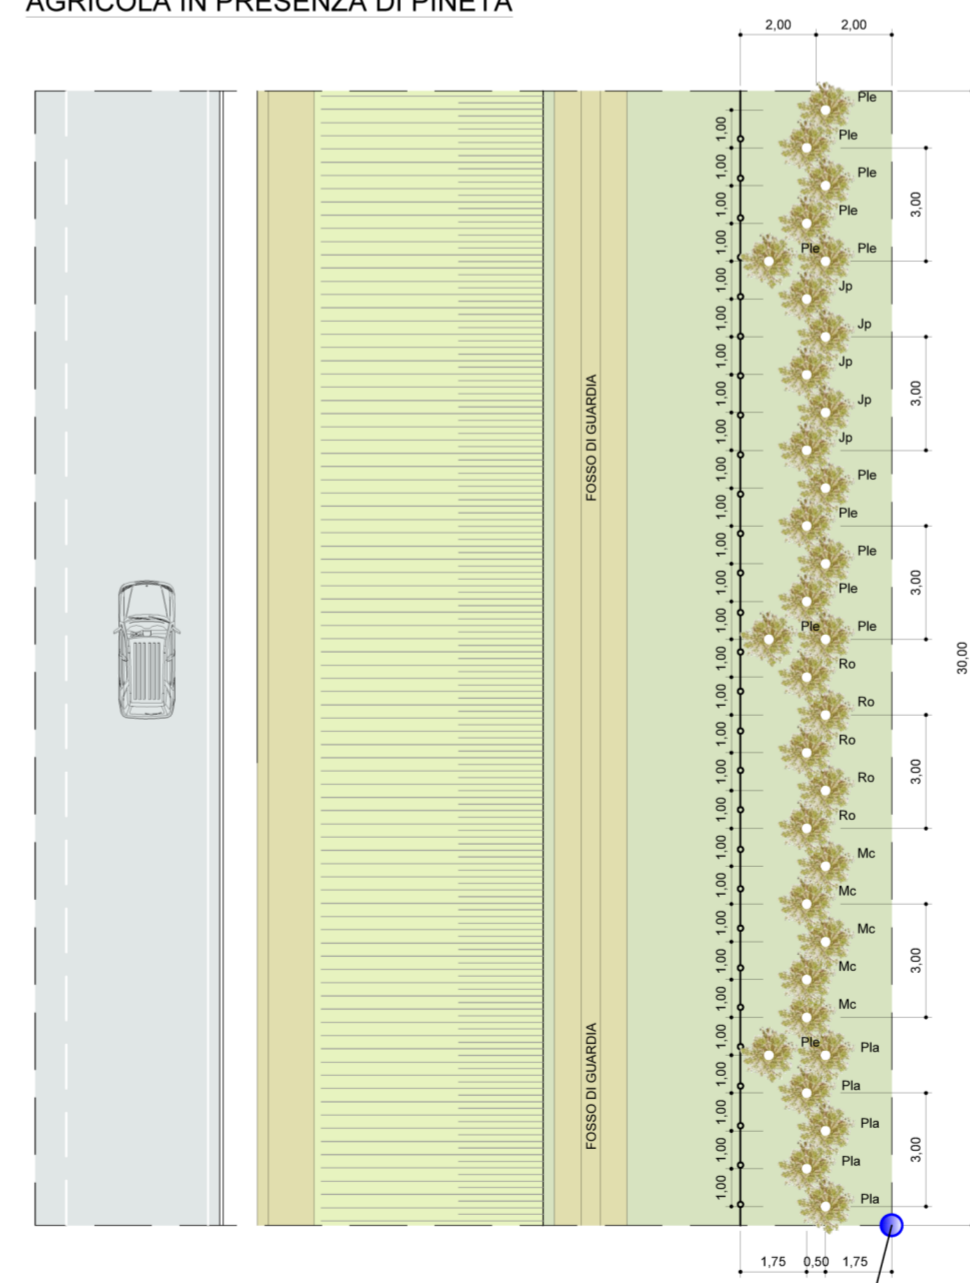


Punto di inserimento modulo

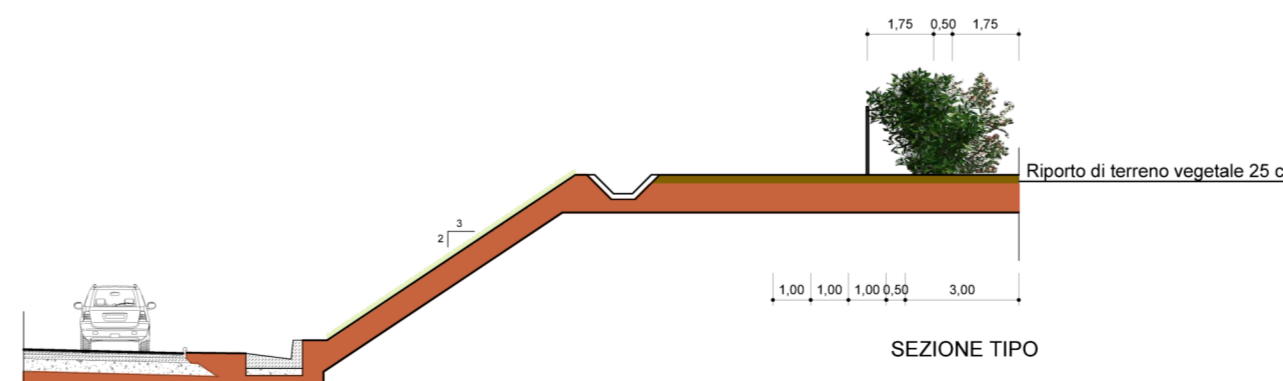

SEZIONE TIPO

Schema di aggregazione moduli

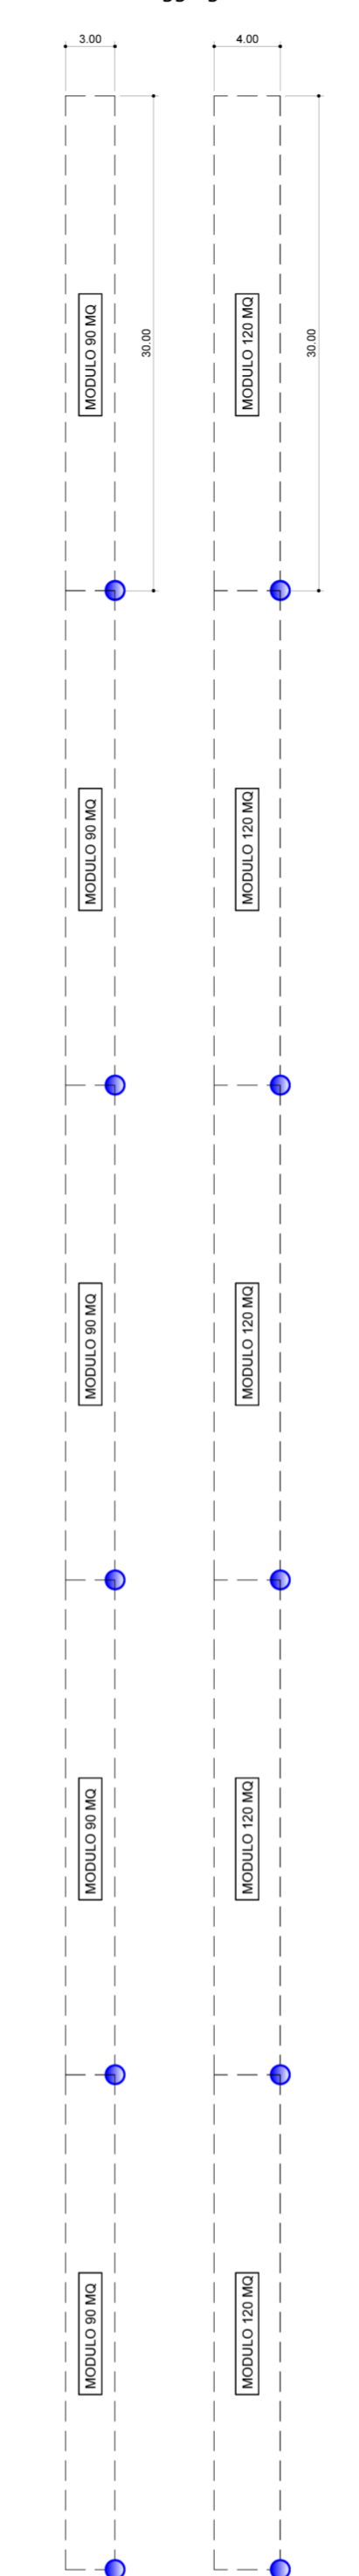


**LEGENDA**

- SEMINA A SPAGLIO
- IDROSEMINA

Specie arbustive

- Ple Pistacia lentiscus
- Pla Phillyrea latifolia
- Ci Calicotome infesta
- Au Arbutus unedo
- Co Crataegus oxyacanta
- Sj Spartium junceum
- Vt Viburnum tinus
- Ra Rhamnus alaternus
- Ro Rosmarinus officinalis
- Mc Myrtus communis
- Tt Teucrium fruticosum
- Jp Juniperus phoenicea subsp. turbinata

**TIPOLOGIA DI IMPIANTO PER FITOCELLE ANNI 2 A GRUPPI**

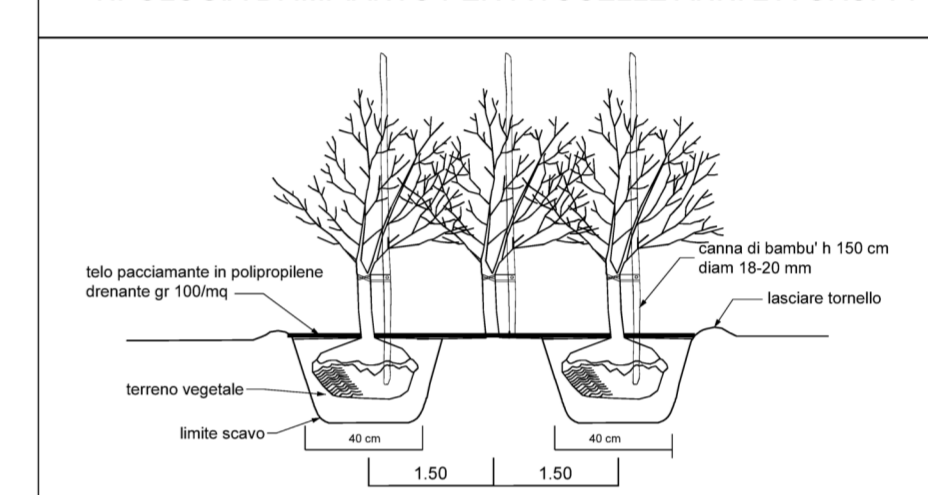

LAVORI DI COSTRUZIONE DEL 3° MEGALOTTO DELLA S.S. 106 JONICA - CAT. B - DALL'INNESTO CON LA S.S. 534 (km 365+150) A ROSETO CAPO SPULICO (km 400+000)

**PROGETTO ESECUTIVO**

AMBIENTE  
INTERVENTI DI INSERIMENTO PAESAGGISTICO E MITIGAZIONE AMBIENTALE  
Opere a verde-Schemi di impianto  
Tipo B1-B2-B4

CONTRAENTE GENERALE:  
Società di Progetto  
**SIRJO S.C.p.A.**  
Presidente:  
Dott. Arch. Maria Elena Cuzzocrea



Il progettista:  
Dott. Ing. S.Lieto

- Consulenti:
- STE - Progetto stradale ed Idraulica
  - ROCKSOIL - Opere in sottorreno
  - ITALCONSULT/SETECO - Strutture
  - GEODATA - Geologia e Idrogeologia
  - GES - Geotecnica
  - CINIGEO - Gallerie grisuose
  - ECOPLAME - Ambiente
  - LAND - Archeologia
  - PROMETEOENGINEERING.IT - Sicurezza ed Impianti
  - Ing. F.GATTO - Interferenze
  - TECO - Espropri

Il coordinatore per la sicurezza:  
ing. L.A. Gargiulo

IL RESPONSABILE DEL PROCEDIMENTO:  
Ing. R. Lapenta

Rep.: A/8  
Codice Progetto: L O 7 1 6 C E 1 9 0 1  
Codice Elaborato: T 0 0 I A 0 1 A M B S T 0 3 C  
Scala di rappresentazione: varie

Rev.	Data	Descrizione	Redatto	Verificato	Approvato
A	28/04/2017	EMISSIONE	ECOPLAME	ECOPLAME	Ing. E. Campa
B	15/04/2019	VALIDAZIONE	ECOPLAME	ECOPLAME	Ing. S. Lieto
C	24/10/2019	RIF. CDG 0598368	ECOPLAME	ECOPLAME	Ing. S. Lieto