

LEGENDA:

AMBITI PAESAGGISTICI



- AMBITO COLLINARE AGRICOLO
- AMBITO DI PIANURA AGRICOLO
- AMBITO COSTIERO
- AMBITO FLUVIALE
- SEGGNI QUALIFICANTI
- TERRAZZO MARINO
- CALANCHI
- SCARPATE DI TERRAZZO MARINO
- SIC
- ZPS
- PD (PROGETTO DEFINITIVO)
- Tratti in project review

AMBITO URBANO

AREE URBANE

SEGGNI COMPLEMENTARI

- VEGETAZIONE RIPARIALE
- BOSCHI E PINETE RADE
- FRUTTIETI
- MACCHIA
- ULTIVETI
- STRADE DI IMPORTANZA NAZIONALE (SS106 e 106S)
- STRADE DI IMPORTANZA REGIONALE
- STRADE DI IMPORTANZA COMUNALE
- FERROVIA
- CORSI D'ACQUA
- LINEA DI COSTA
- CONFINI COMUNALI
- ORIGINE DEI DATI: SOPRALLOUGH E FOTINTERPRETAZIONE

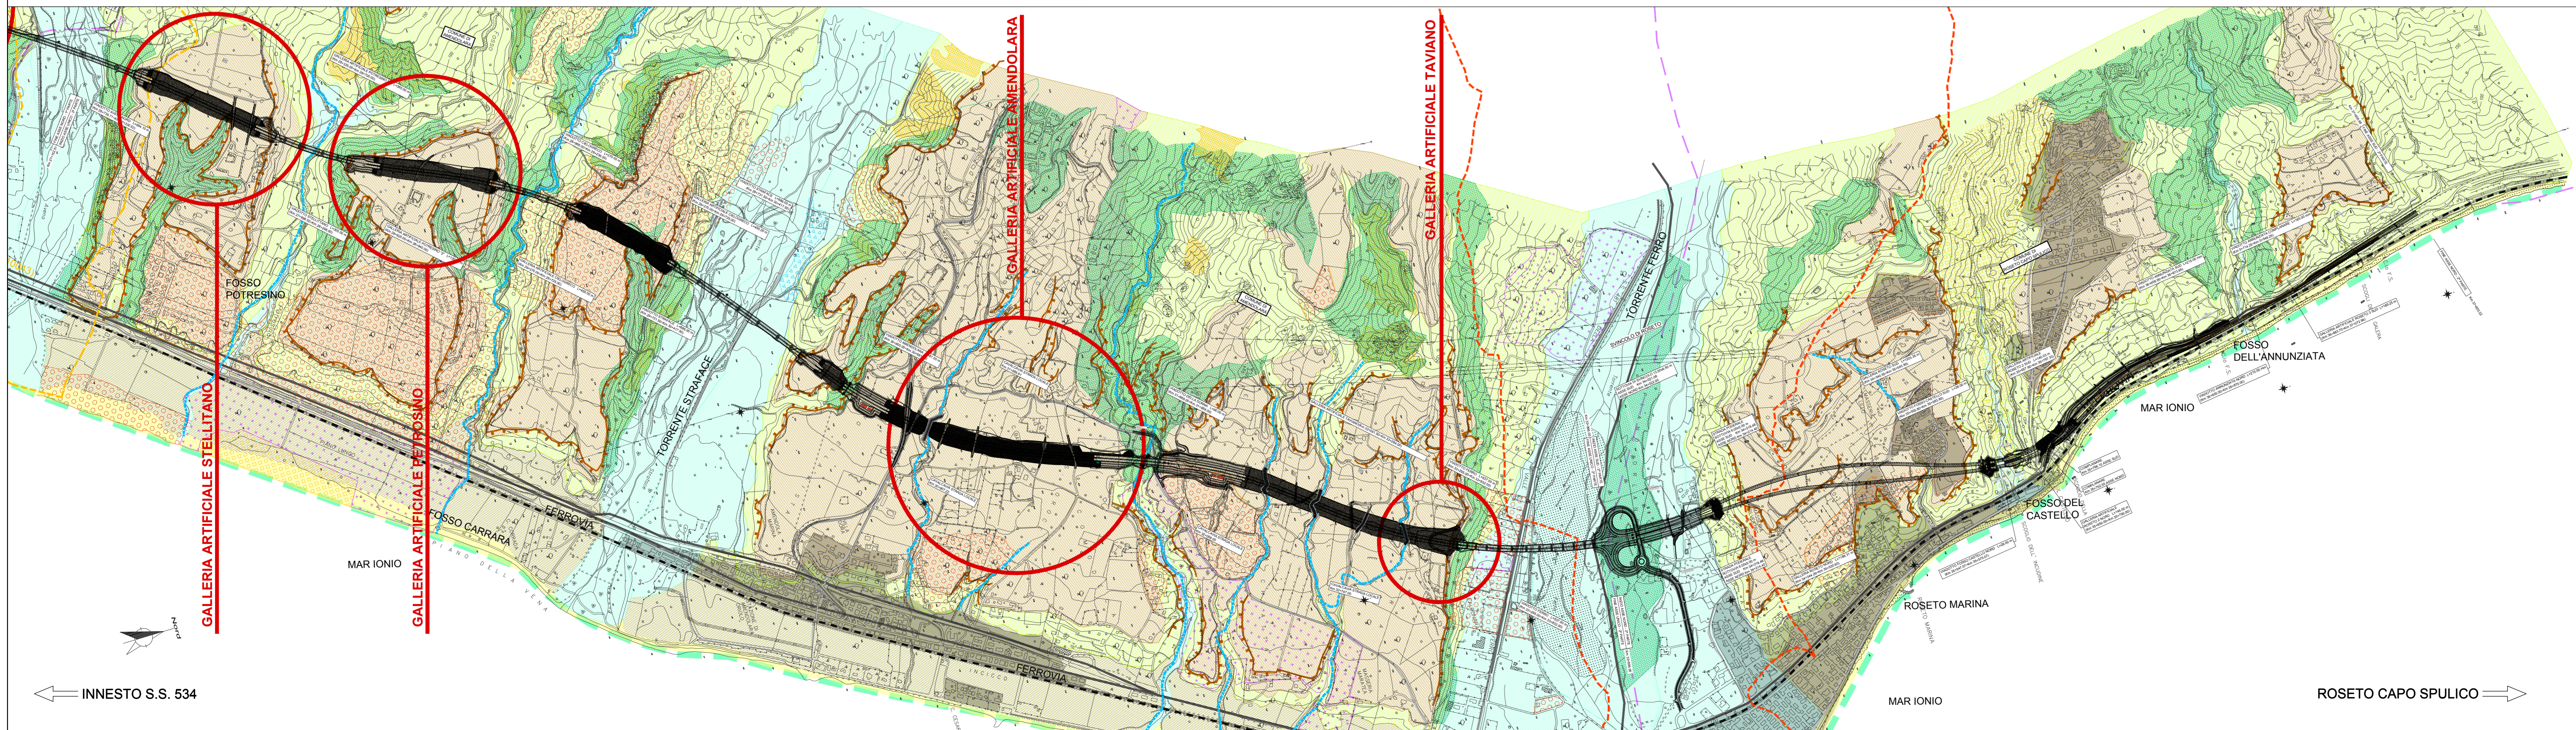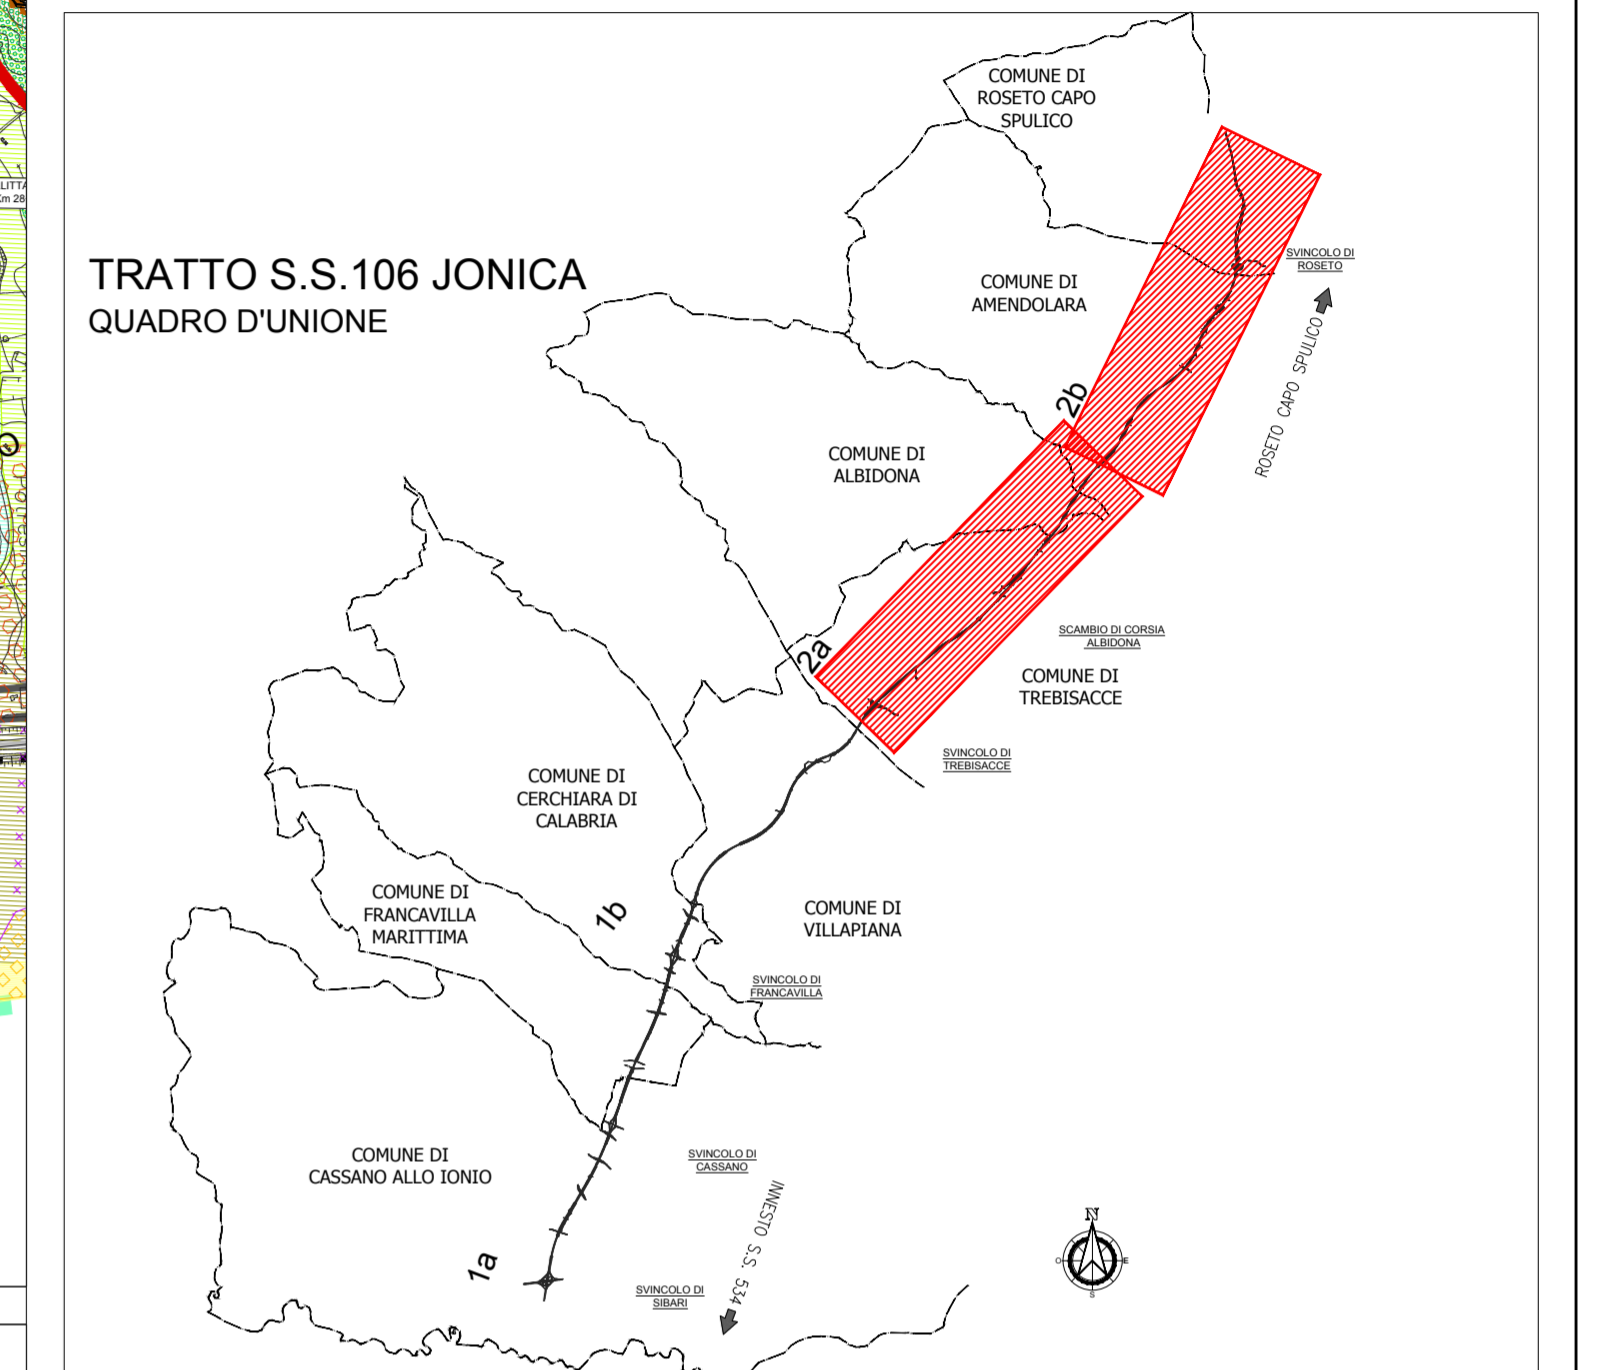

ANAS S.p.A.
 Direzione Generale
DG 41/08
 LAVORI DI COSTRUZIONE DEL 3° MEGALOTTO DELLA S.S. 106 JONICA - CAT. B -
 DALL'INNESTO CON LA S.S. 534 (km 365+150) A ROSETO CAPO SPULICO (km 400+000)

PROGETTO ESECUTIVO

AMBIENTE
 INTERVENTI DI INSERIMENTO PAESAGGISTICO E MITIGAZIONE AMBIENTALE
 Elementi caratterizzanti e qualificanti del territorio attraversato dall'infrastruttura

CONTRAENTE GENERALE:
 Società di Progetto
SIRJO S.c.p.a.
 Dott. Arch. Maria Elena Cuzzocrea

PROGETTAZIONE:
ASTALDI
 Il progettista:
 Dott. Ing. S. Lieto

salini impreglio
 Consulenti:
 STE - Progetto stradale ed idraulico
 ROCKSOL - Opere in sottosuolo
 ITALCONSULT/SETCO - Strutture
 GEODATA - Geologia e litologia
 GES - Geotecnica
 CINGEO - Gallerie grottose
 ECOPLANE - Ambiente
 LAND - Archeologia
 PROMETOENGINEERING.IT - Sicurezza ed Impianti
 Ing. F. GATTO - Interferenze
 TECO - Espropri

Il coordinatore per la sicurezza:
 Ing. L.A. Gargiulo

IL RESPONSABILE DEL PROCEDIMENTO:
 Ing. R. Lapenta

Rep.: A/65.2
 Codice Progetto: L0716CE1901
 Codice Elaborato: T00IA00AMBCT06A
 Rv.: Data Descrizione Redatto Verificato Approvato
 A 15/04/2019 EMISSIONE ECOPLANE ECOPLANE Ing. S. Lieto

Scala di rappresentazione: 1:10000