
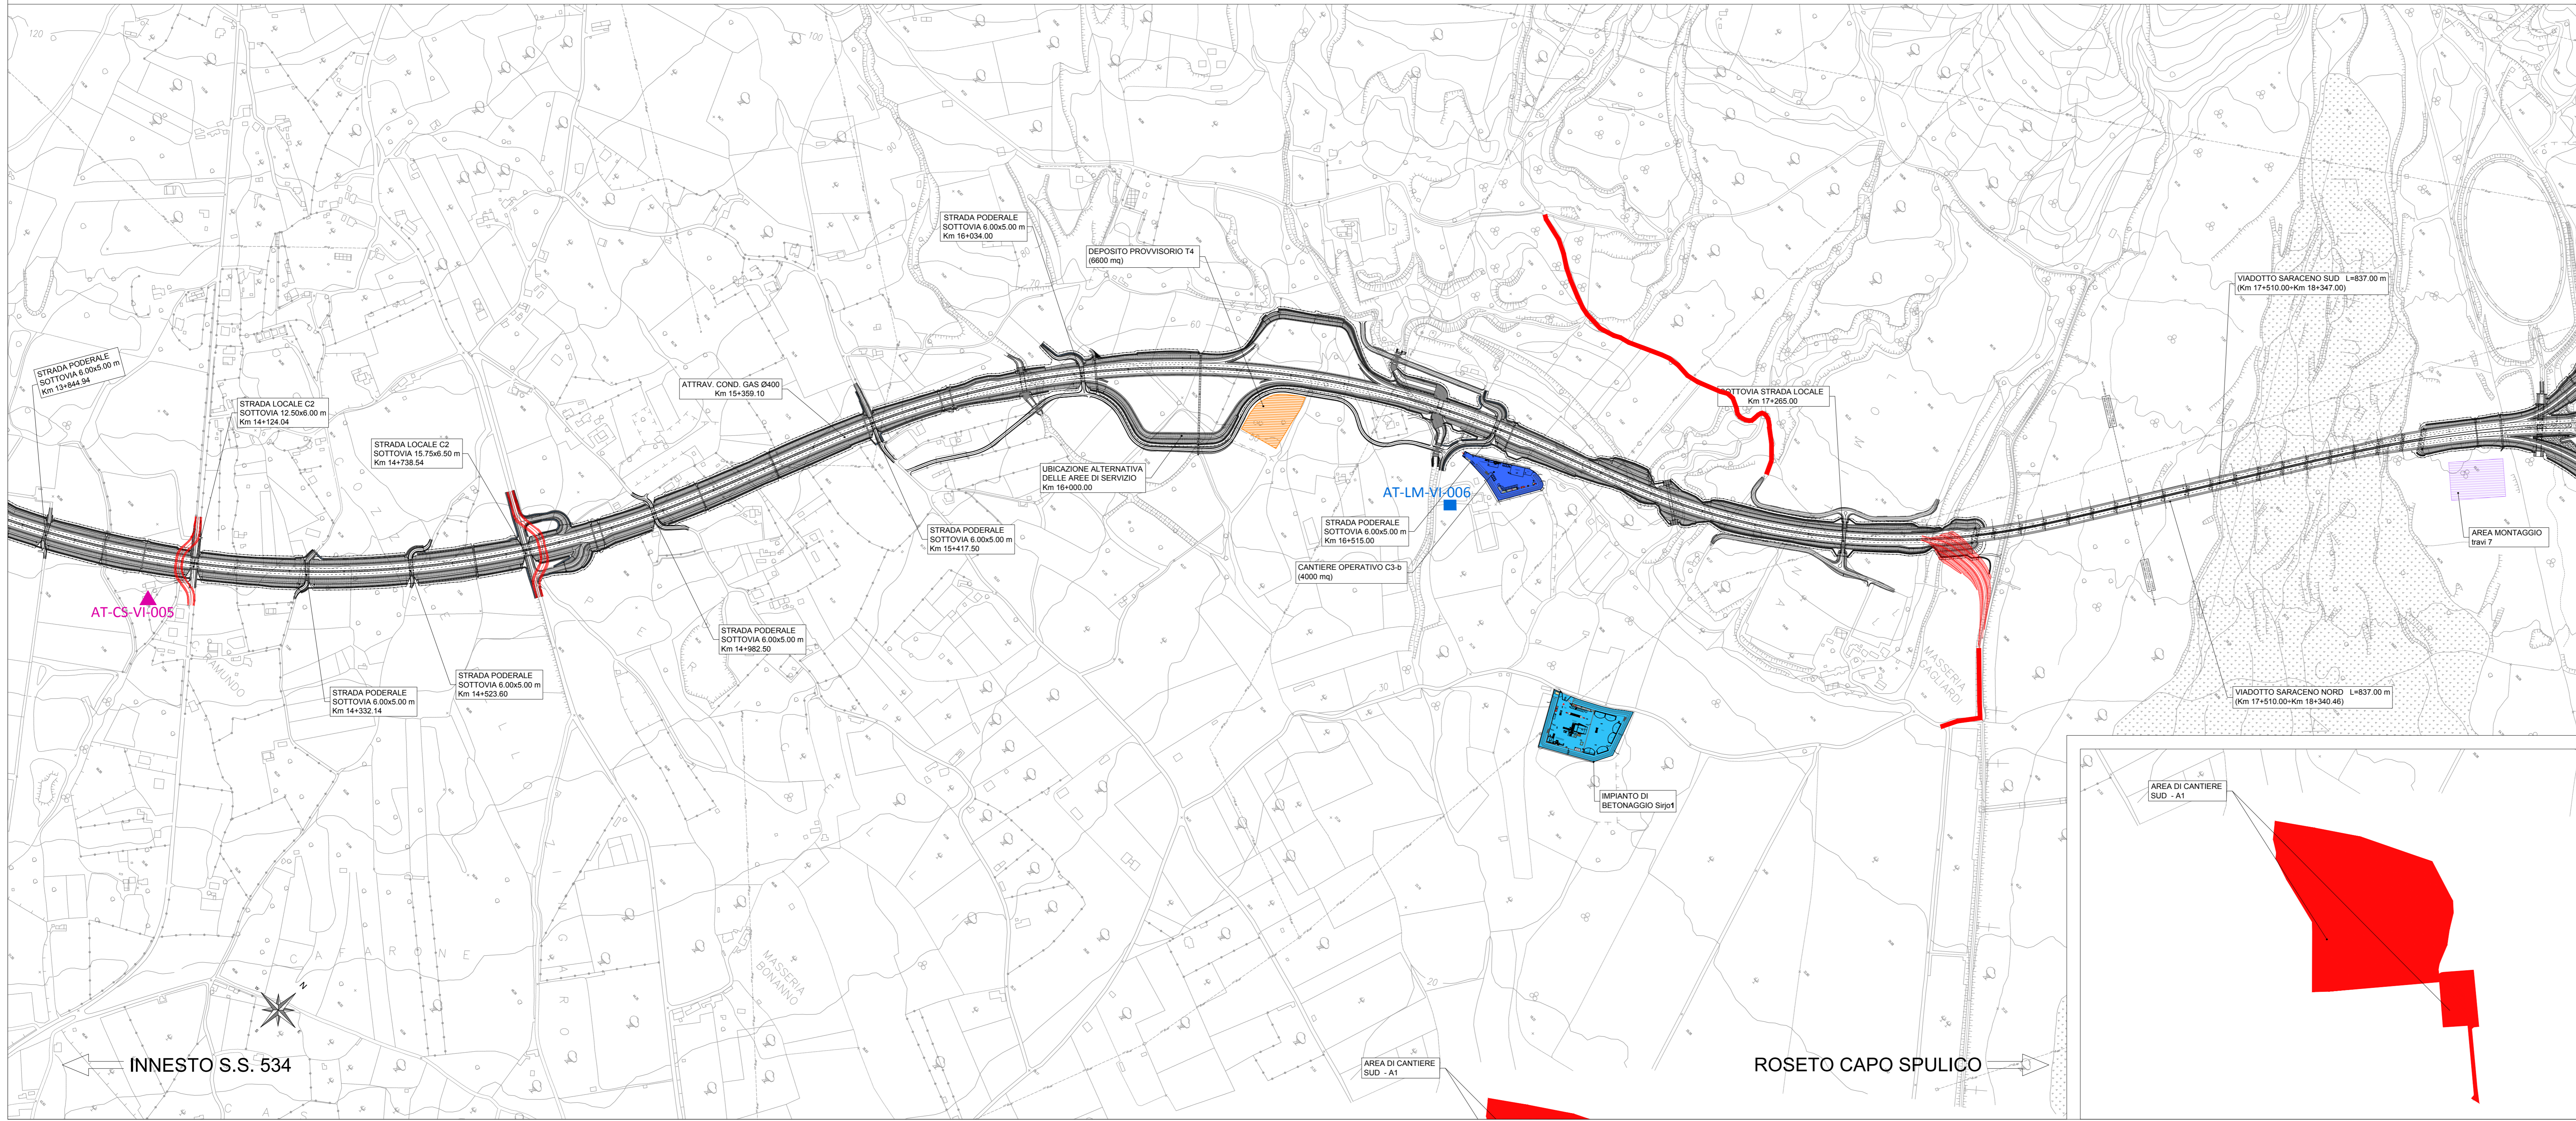


- AREE CANTIERE**
- Cantiere logistico
 - Cantiere operativo: b) lavori in sotterraneo
 - c) lavori in esterno
 - Deposito provvisorio
 - Impianti betonaggio da realizzare
 - Aree in dissesto
 - Cave dismesse
 - Impianti di betonaggio e frantumazione esistenti
 - Progetto
 - VIABILITA'
 - Viabilità da realizzare in fase di cannalizzazione

- COMPONENTE ATMOSFERA**
- AT-CS-XX-001 Campionatori Sequenziali
 - AT-LM-XX-001 Laboratorio Mobile

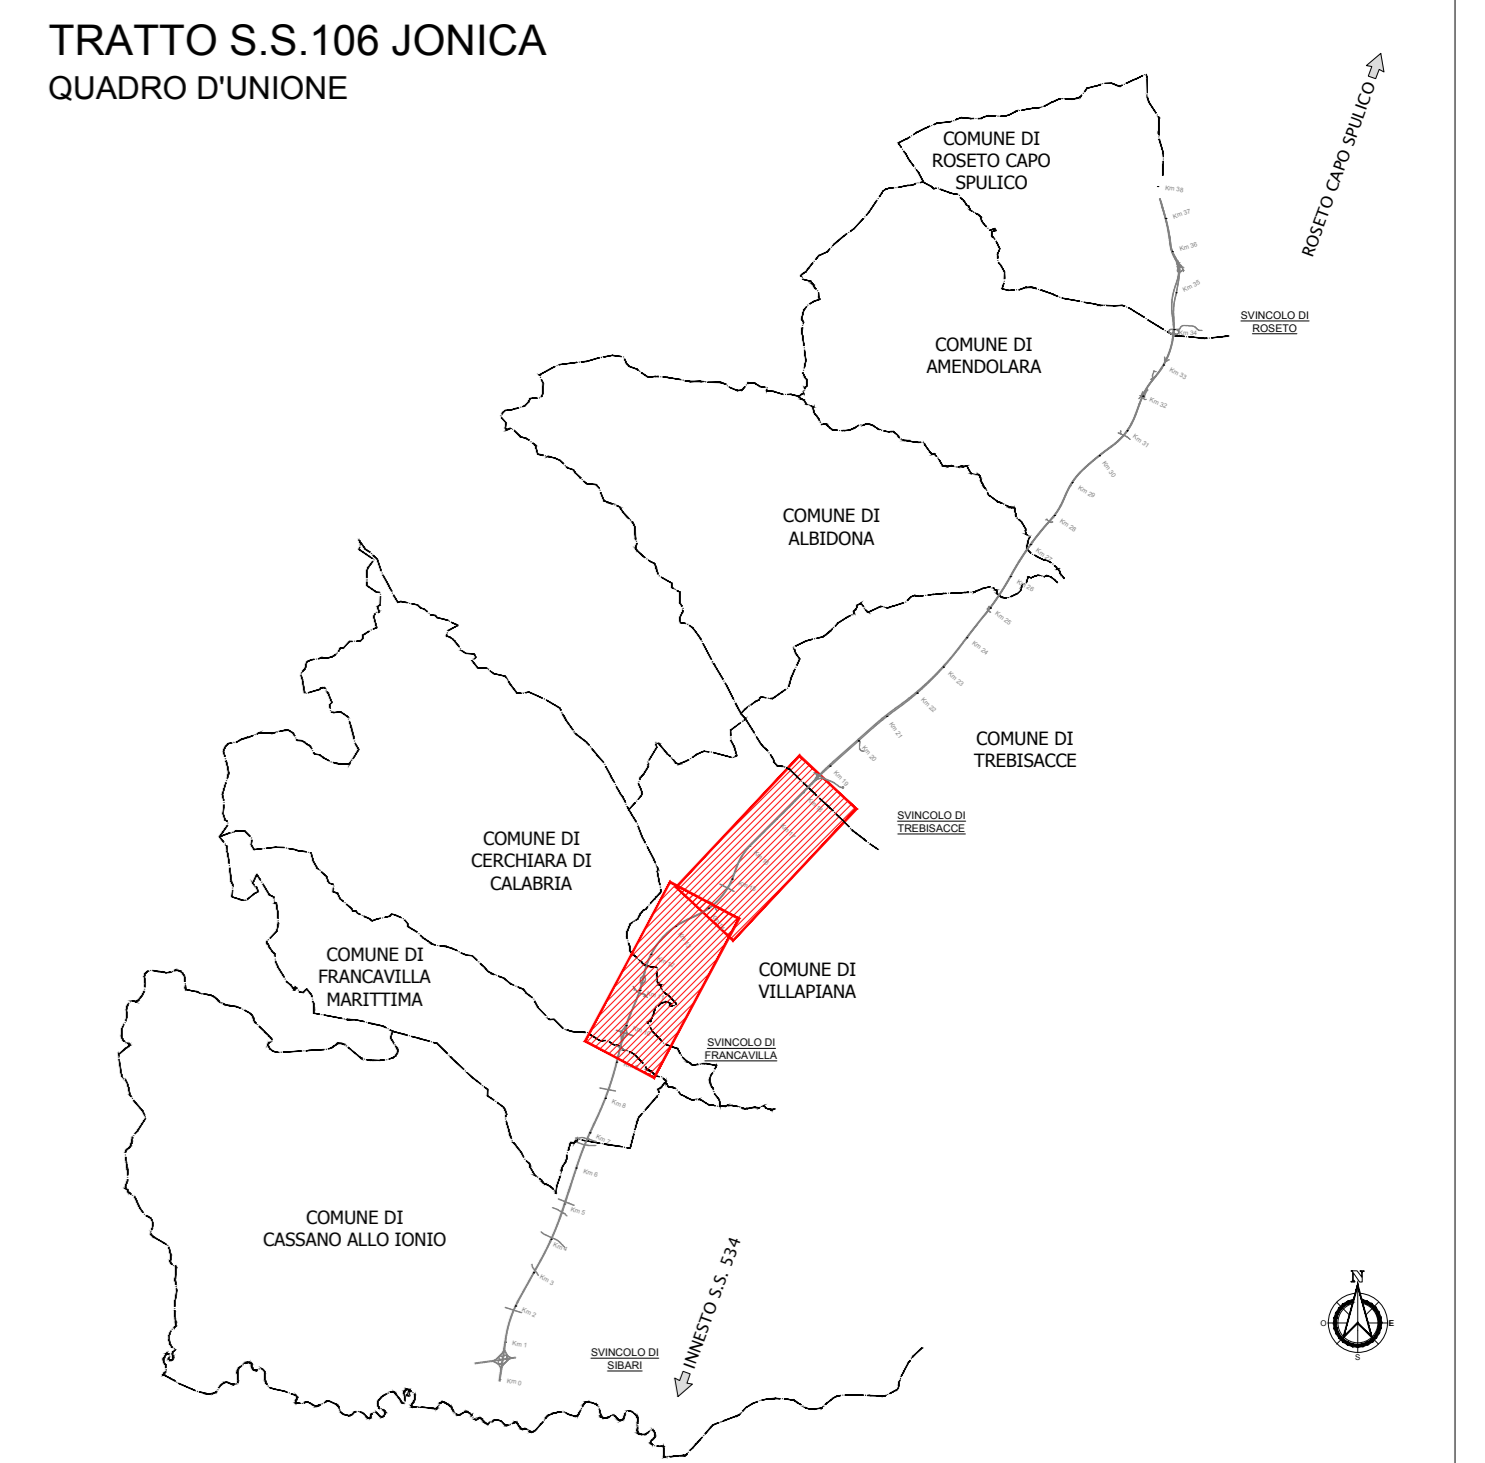

ANAS S.p.A.
 Direzione Generale
DG 41/08
 LAVORI DI COSTRUZIONE DEL 3° MEGALOTTO DELLA S.S. 106 JONICA - CAT. B -
 DALL'INNESTO CON LA S.S. 534 (Km 365+150) A ROSETO CAPO SPULICO (Km 400+000)
PROGETTO ESECUTIVO

AMBIENTE
 PIANO DI MONITORAGGIO AMBIENTALE
 Componente Atmosfera- Planimetria ubicazione punti di misura tav. 2/4
CONTRAENTE GENERALE:
SIRJO S.C.p.A.
 Società di Progetto
 Presidente:
 Dott. Arch. Maria Elena Cuzzocrea

PROGETTAZIONE:
ASTALDI
 Il progettista:
 Dott. Ing. S. Lieto
 Consulenti:
 STE - Progetto stradale ed idraulica
 ROCKS&S - Opere in sotterraneo
 ITALCONSULTETECNO - Strutture
 GEODATA - Geologia e idrogeologia
 G&S - Geotecnica
 CINQUEZ - Calcoli geotecnici
 ECOPLANE - Ambientali
 LAND - Archeologia
 PROHETEOENGINEERING.IT - Sicurezza ed Impianti
 Ing. F. GATTO - Infrastrutture
 TECO - Esplorazioni
 Il coordinatore per la sicurezza:
 Ing. L.A. Gargiulo
 Il RESPONSABILE DEL PROCEDIMENTO:
 Ing. R. Lupatrina

Rep.: B/49
 Codice Progetto: L0716CE1901
 Codice Elaborato: T00M031MOA P P02C
 Scala di rappresentazione: 1:5000

Rev.	Data	Descrizione	Emissione	Restato	Verificato	Approvato
A	28.04.2017	Emisione	ECOPLANE	ECOPLANE	ECOPLANE	Ing. E. Campa
B	11.04.2019	Validazione	ECOPLANE	ECOPLANE	ECOPLANE	Ing. S. Lieto
C	24.10.2019	RIF. Nota CIV 0598368	ECOPLANE	ECOPLANE	ECOPLANE	Ing. S. Lieto