
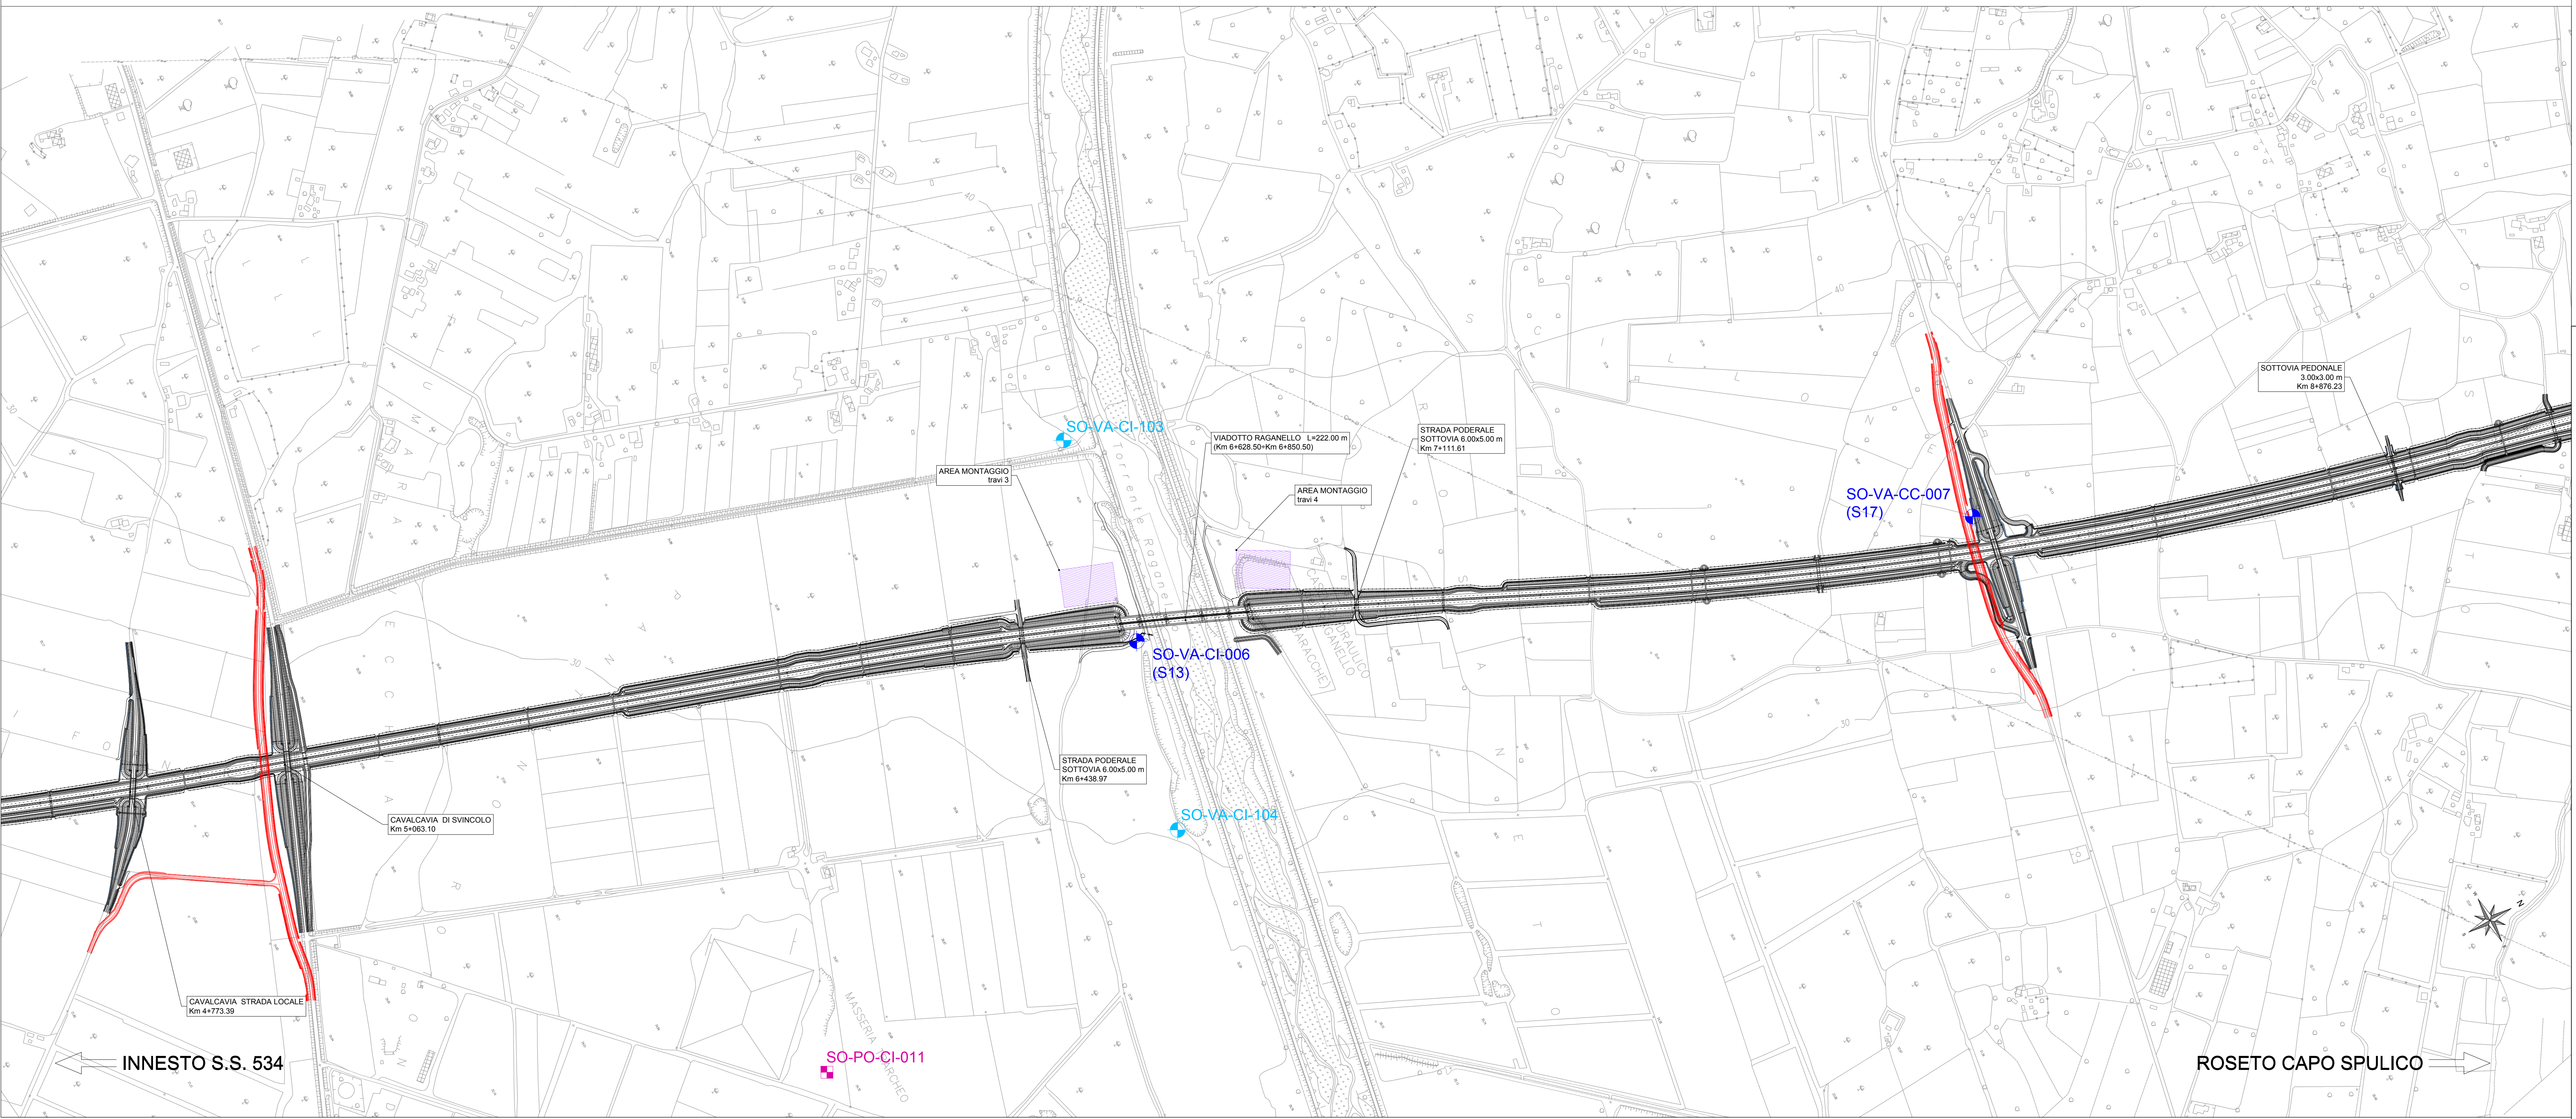


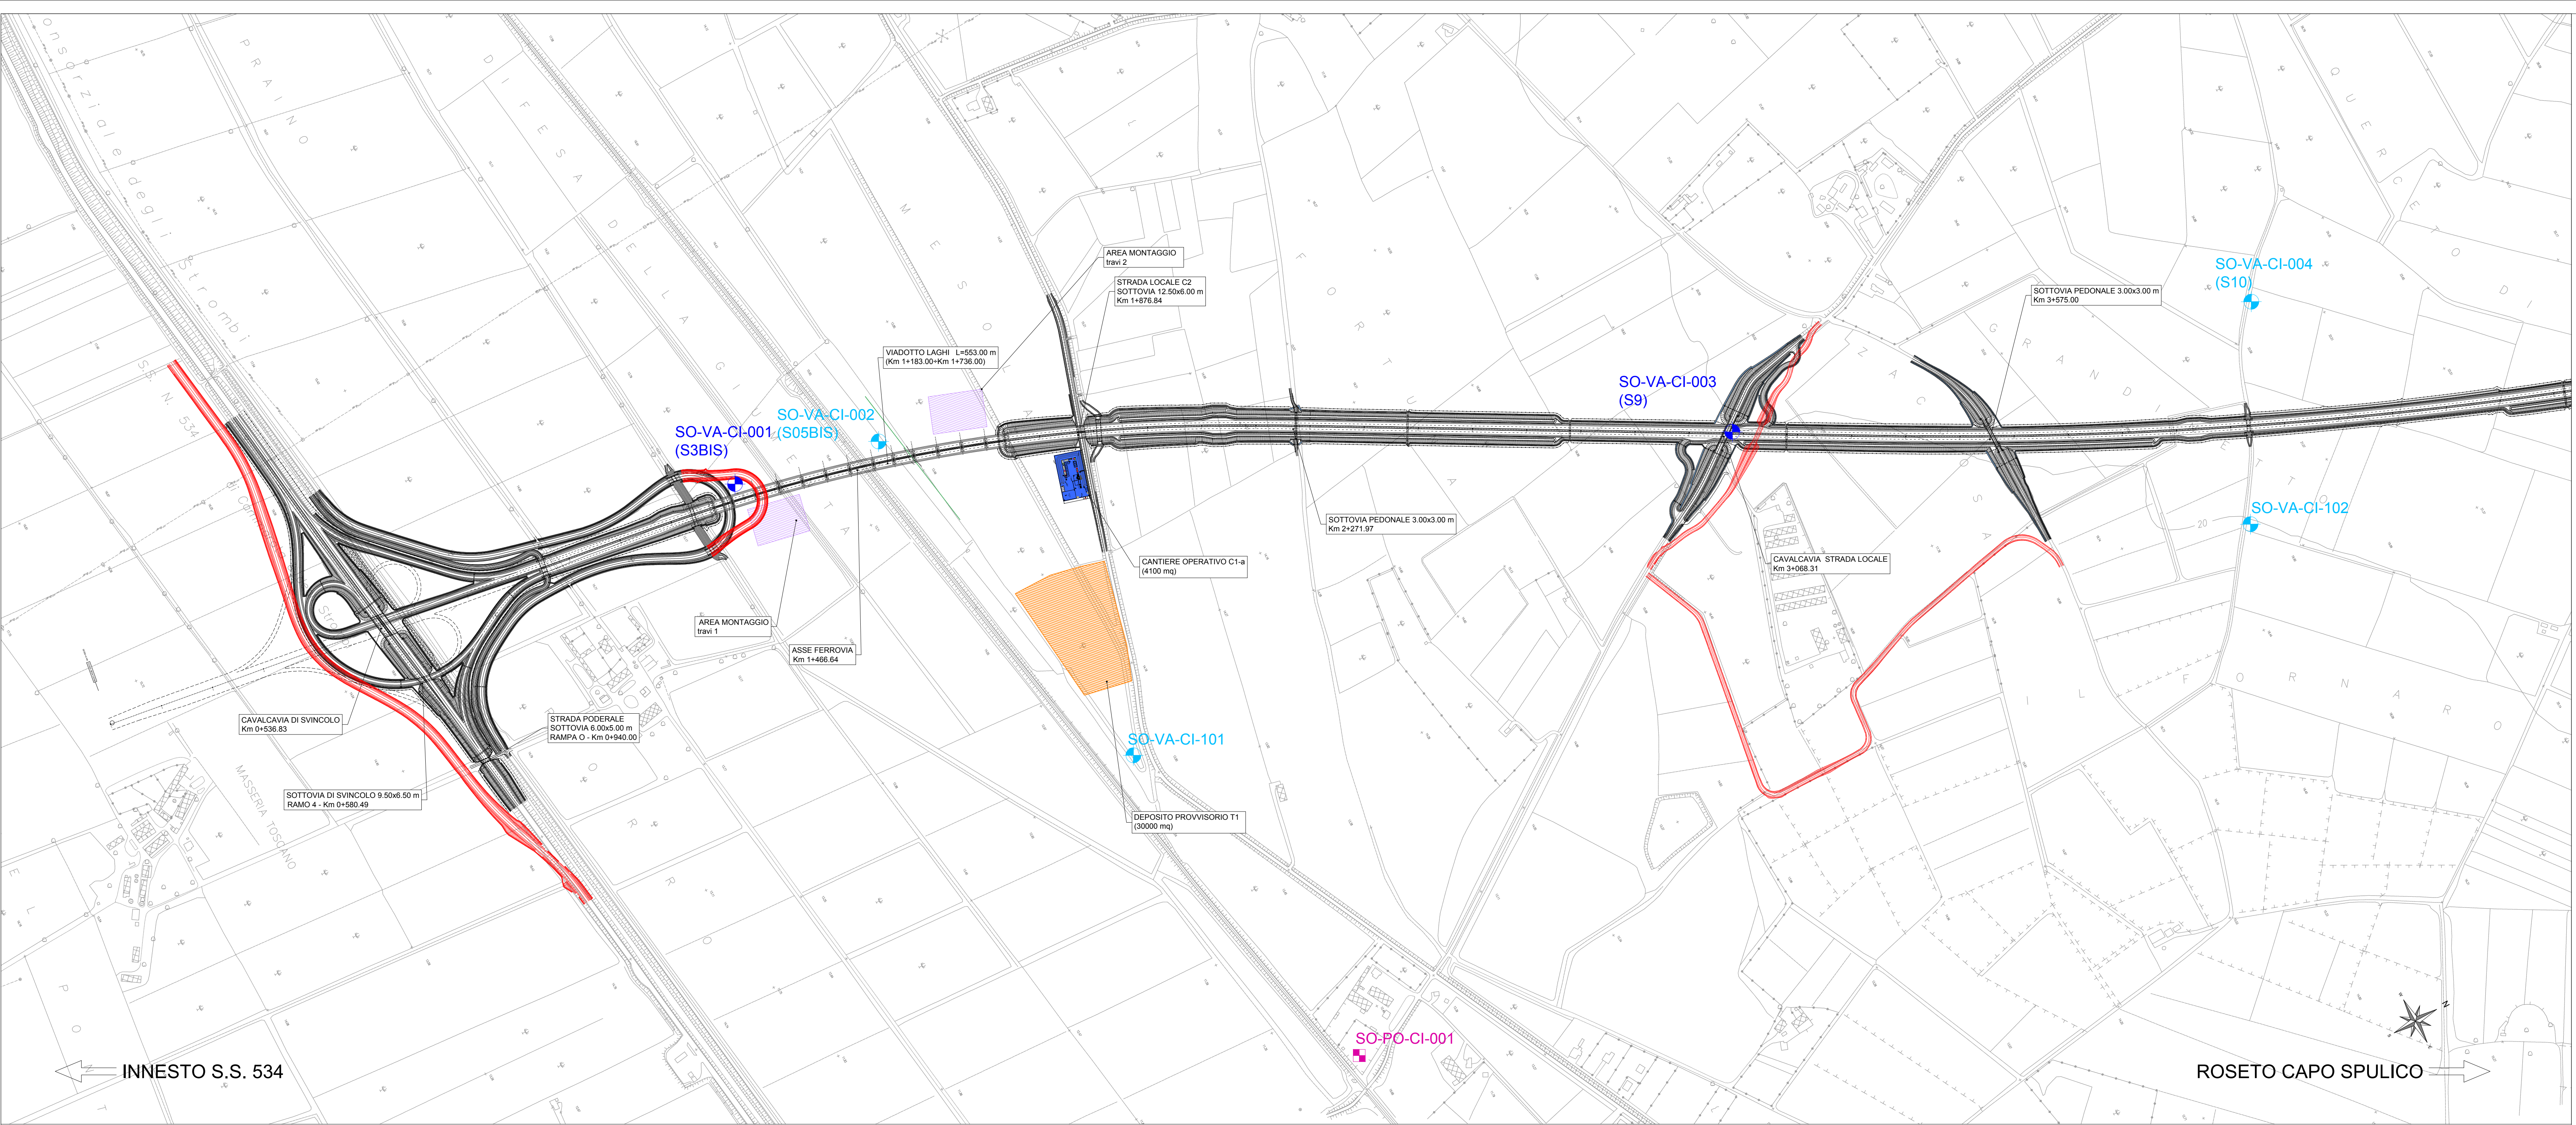

AREE CANTIERE


- Cantiere logistico
- Cantiere operativo: b) lavori in sotterraneo
- Deposito provvisorio
- Impianti betonaggio da realizzare
- Aree in dissesto
- Cave dismesse
- Impianti di betonaggio e frantumazione esistenti
- Progetto

VIABILITA'

- Viabilità da realizzare in fase di cantierizzazione

COMPONENTE ACQUE SOTTERRANEE

- SO-VA-XX-01 Piezometri (misure in situ e campionamento)
- SO-PO-XX-01 Pozzi censili (misure in situ e campionamento)
- SO-SO-XX-01 Sorgenti (misure in situ e campionamento)
- SO-VA-XX-01 Piezometri di approfondimento monitoraggio in fase AO

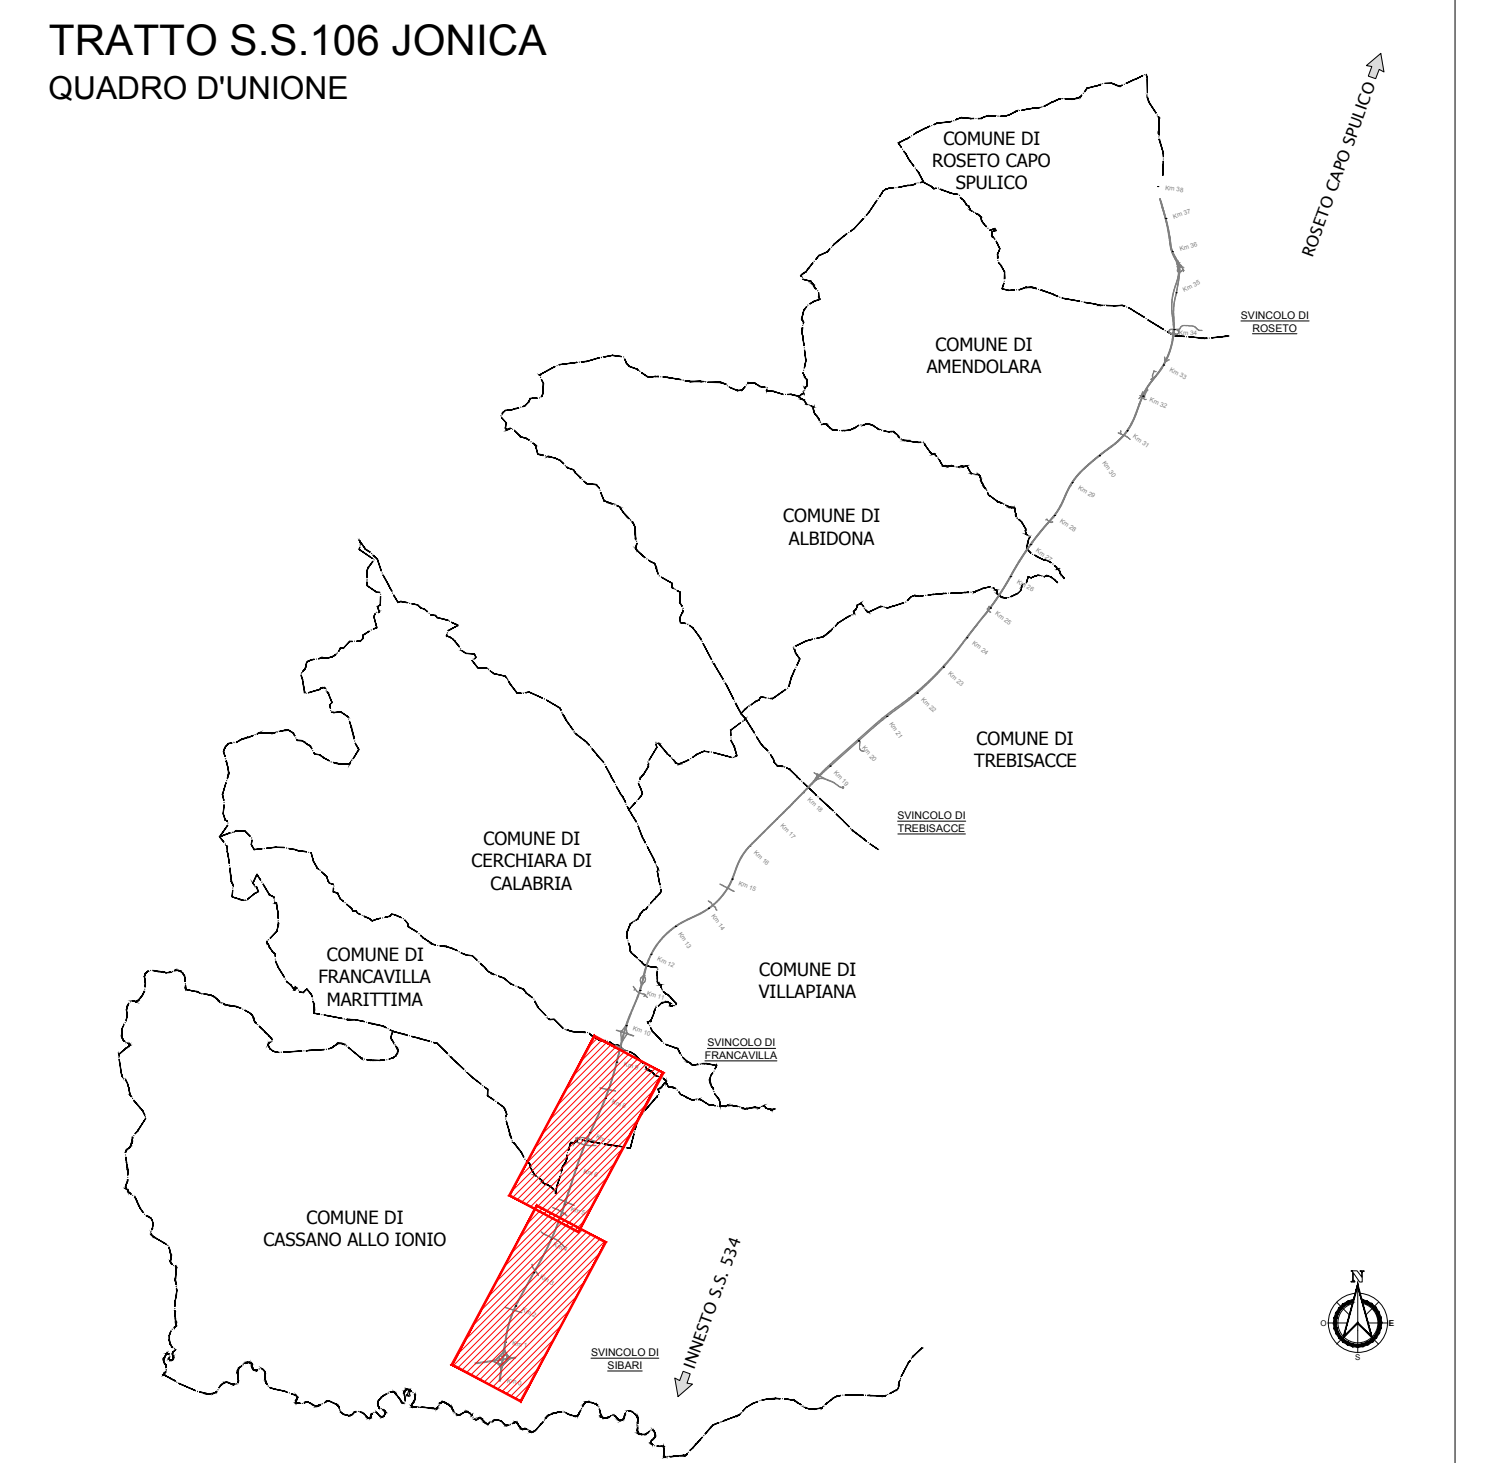

ANAS Sp.A.
DIREZIONE GENERALE
DG 41/08
LAVORI DI COSTRUZIONE DEL 3° MEGALOTTO DELLA S.S. 106 JONICA - CAT. B -
DALL'INNESTO CON LA S.S. 534 (km 365+150) A ROSETO CAPO SPULICO (km 400+000)
PROGETTO ESECUTIVO

AMBIENTE
PIANO DI MONITORAGGIO AMBIENTALE
Componente Ambiente idrico - Acque sotterranee - Planimetria ubicazione punti di misura tav. 1/4

CONTRAENTE GENERALE:
Società di Progetto
SIRJO s.c.p.a.
Presidente:
Dott. Arch. Maria Elena Cuzzocrea

PROGETTAZIONE:
 ASTALDI
Il progettista:
Dott. Ing. S. Lieto

Consulenti:
STE - Progetto stradale ed idraulica
ROCCOSOLI - Opere in sotterraneo
ITALCONSULTESTUDIO - Strutture
GEODATA - Geologia e idrogeologia
GES - Geotecnica
CINQUEO - Gallerie grottesche
ECOPLANE - Ambientale
LAND - Archeologia
PROHETECENGINEERING.IT - Sicurezza ed Impianti
Ing. F. GATTO - Interferenze
TECO - Esplorazioni

Il coordinatore per la sicurezza:
Ing. L.A. Gargiulo

IL RESPONSABILE DEL PROCEDIMENTO:
Ing. R. Luggeria

Rep.: B/51
Codice Progetto: **LO716CE1901**
Codice Elaborato: **T00M032MOAPP01D**
Scala di rappresentazione: 1:5000

Rev.	Data	Descrizione	Redatto	Verificato	Approvato
A	28.04.2017	Emissione	ECOPLANE	ECOPLANE	Ing. E. Campa
B	15.04.2019	Validazione	ECOPLANE	ECOPLANE	Ing. S. Lieto
C	08.05.2019	Revisione per validazione	ECOPLANE	ECOPLANE	Ing. S. Lieto
D	24.10.2019	RIF. Nota CDG 0598368	ECOPLANE	ECOPLANE	Ing. S. Lieto