
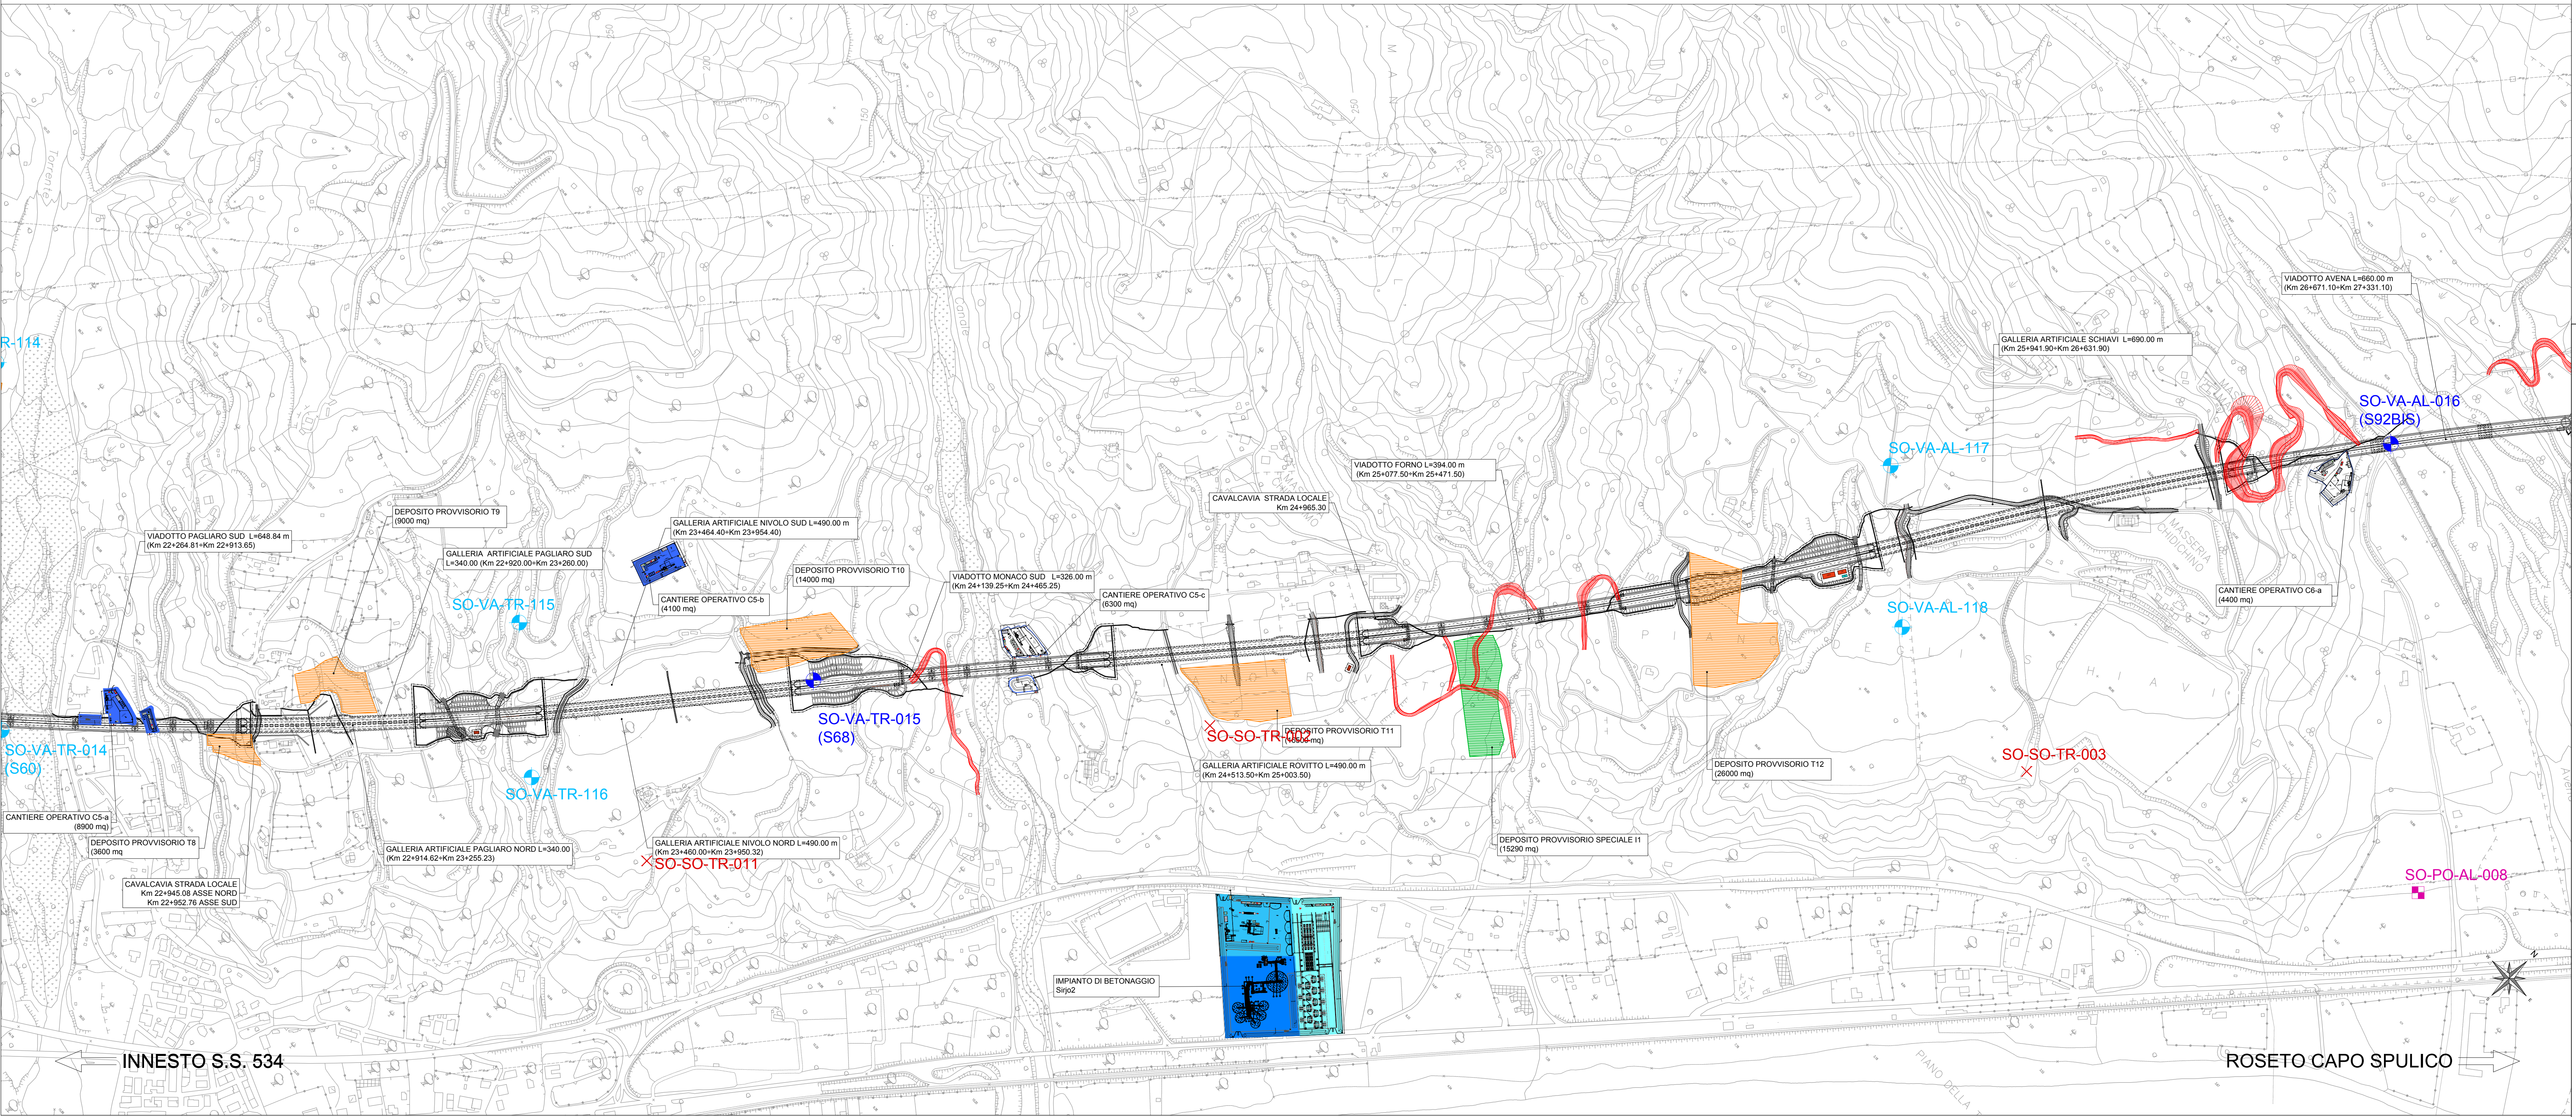


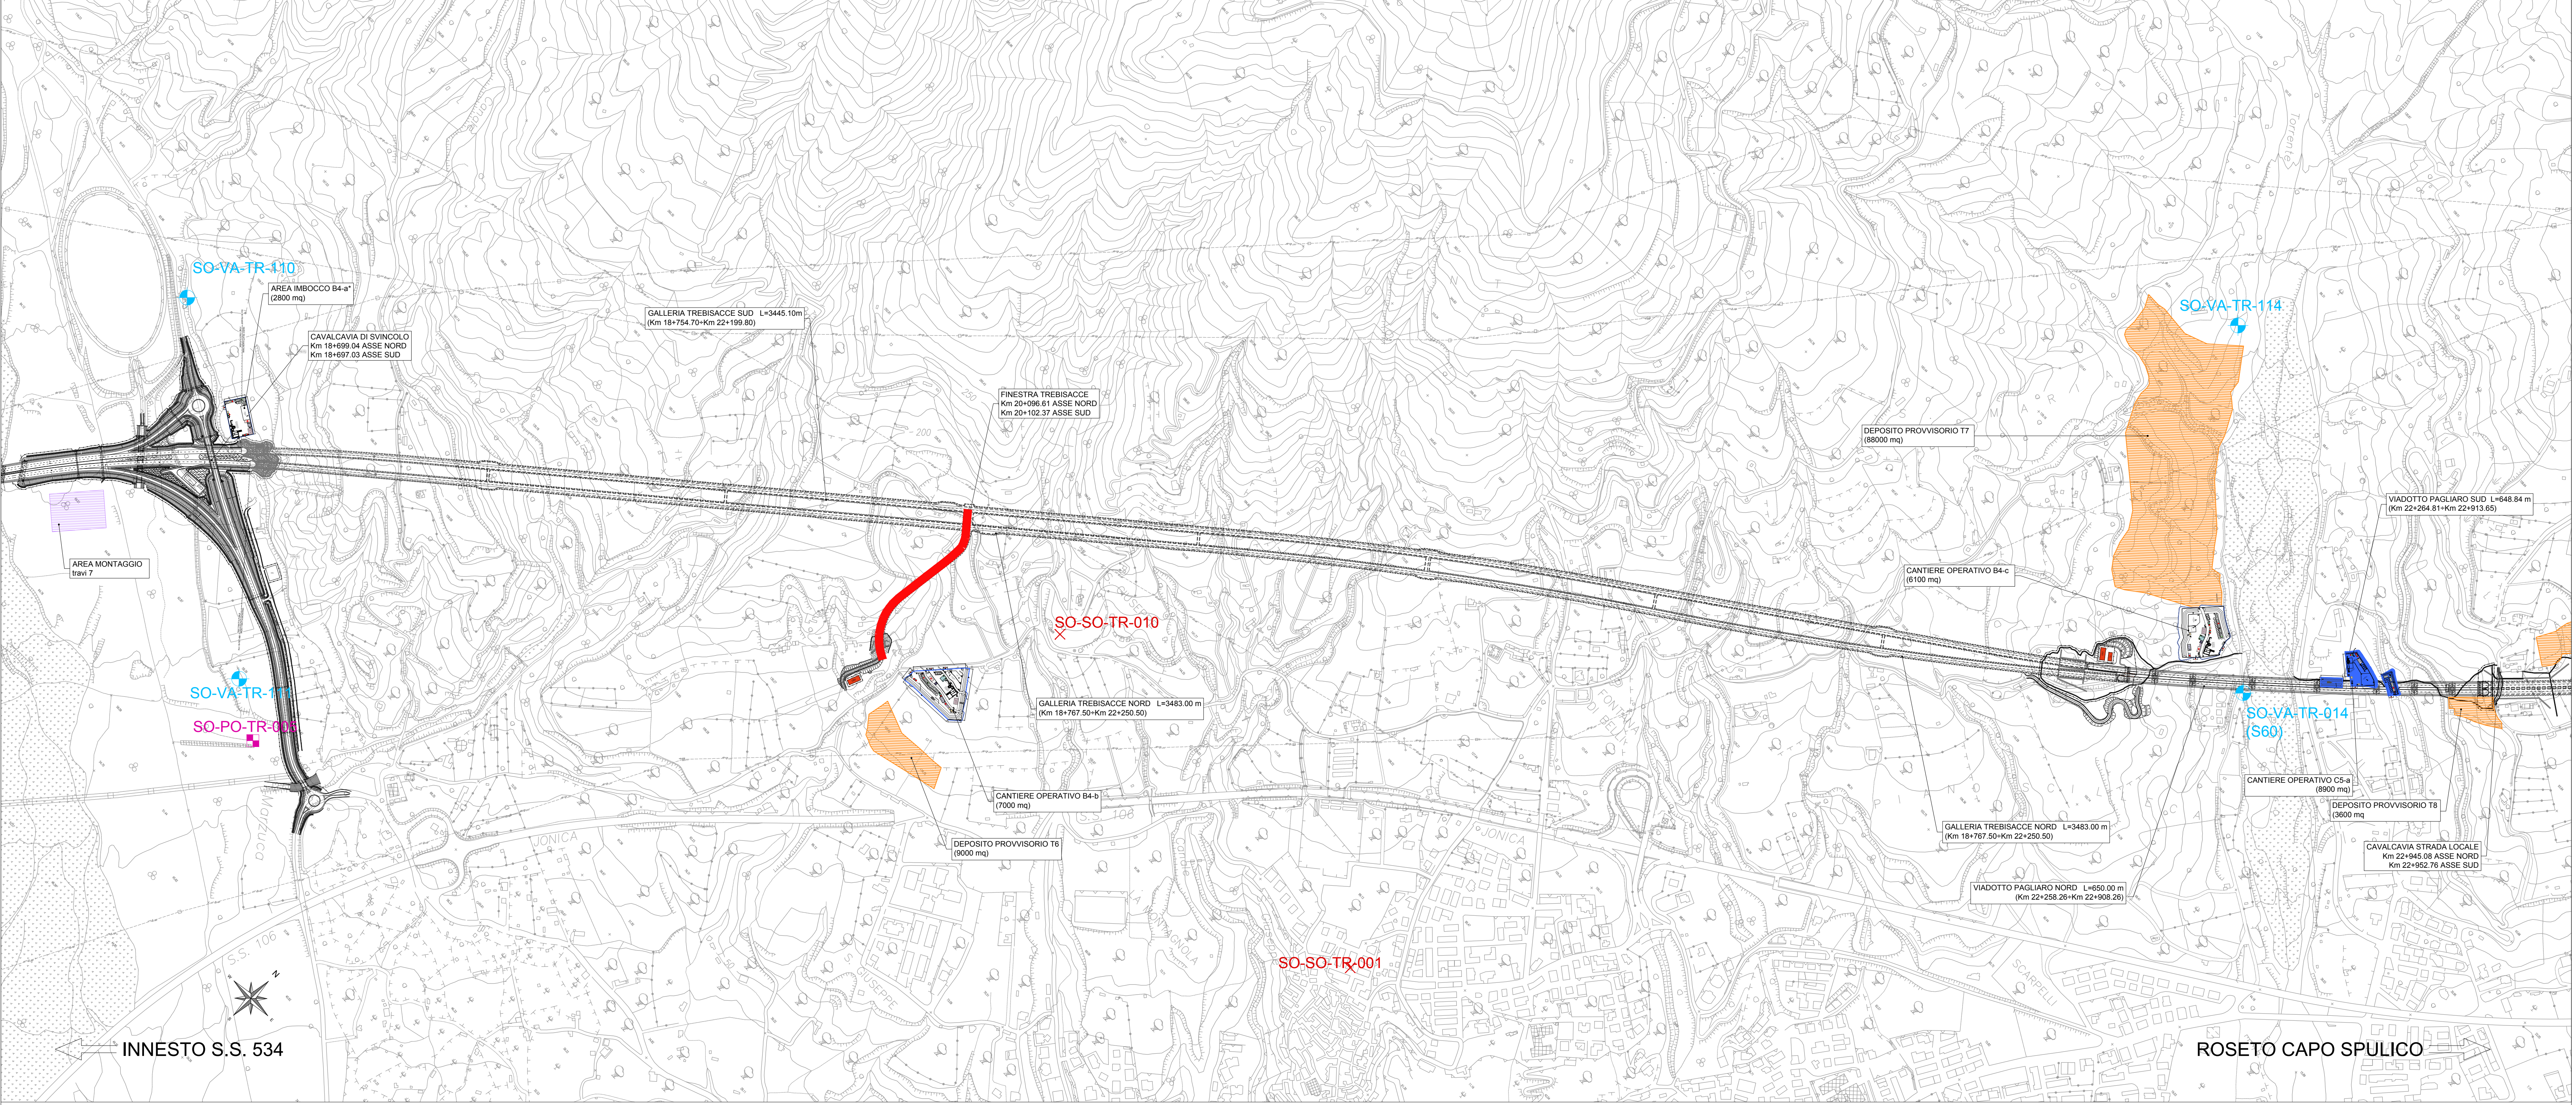


AREE CANTIERE

- Cantiere logistico
- Cantiere operativo: b) lavori in sotterraneo
c) lavori in esterno
- Deposito provvisorio
- Impianti betonaggio da realizzare
- Aree in dissesto
- Cave dismesse
- Impianti di betonaggio e frantumazione esistenti
- Progetto
- VIABILITA'
Viabilità da realizzare in fase di cantierizzazione

COMPONENTE ACQUE SOTTERRANEE

- SD-VA-XX-01 Piezometri (misure in situ e campionamento)
- SO-PO-XX-01 Pozzi censiti (misure in situ e campionamento)
- SO-SO-XX-01 Sorgenti (misure in situ e campionamento)
- SD-VA-XX-01 Piezometri di approfondimento monitoraggio in fase AO

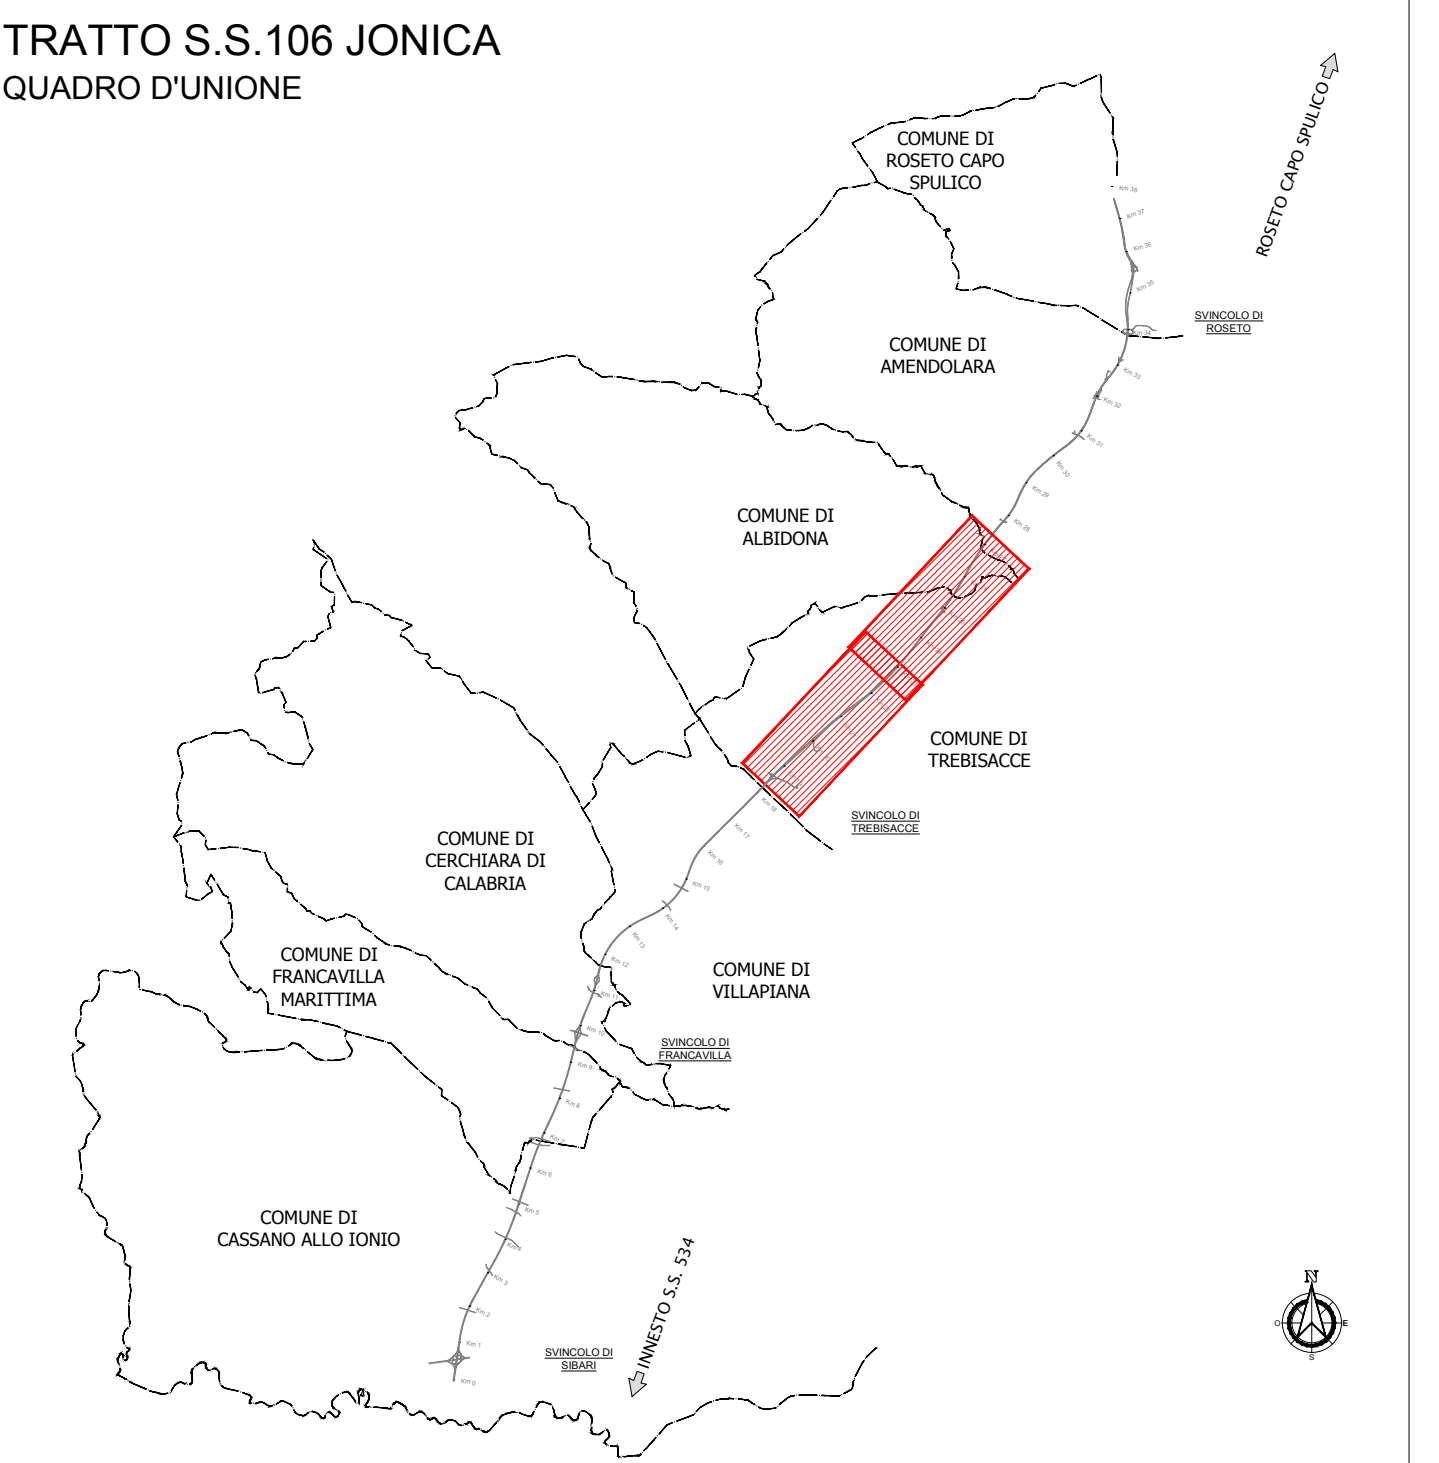

ANAS S.p.A.
Direzione Generale
DG 41/08
LAVORI DI COSTRUZIONE DEL 3° MEGLOTTO DELLA S.S. 106 JONICA - CAT. B -
DALL'INNESTO CON LA S.S. 534 (km 365+150) A ROSETO CAPO SPULICO (km 400+000)
PROGETTO ESECUTIVO

AMBIENTE
PIANO DI MONITORAGGIO AMBIENTALE
Componente Ambiente Idrico - Acque sotterranee- Planimetria ubicazione punti di misura tav. 3/4

CONTRAENTE GENERALE:
SIRJO s.c.p.a.
Società di Progetto
Presidente:
Dott. Arch. Maria Elena Cuzzocrea

PROGETTAZIONE:
ASTALDI
Dott. Ing. S. Lieto

salini impregio
Consulenti:
STE - Progetto stradale ed idraulica
ROCCOSSI - Opere in sotterraneo
ITALCONSULTESTUDIO - Strutture
GEODATA - Geologia e idrogeologia
GES - Geotecnica
CINQUEO - Gallerie grotte
ECOPRAME - Ambientale
LAND - Archeologia
Ing. F. GATTO - Interferenze
TECO - Esperti

Il coordinatore per la sicurezza:
Ing. L.A. Gargiulo

IL RESPONSABILE DEL PROCEDIMENTO:
Ing. R. Luperio

Rep.: B/73A
Codice Progetto: L0716CE1901
Codice Elaborato: T00M032MOA PP03C
Scala di rappresentazione: 1:5000

Rev.	Data	Descrizione	Redatto	Verificato	Approvato
A	15.04.2019	Emissione	ECOPRAME	ECOPRAME	Ing. S. Lieto
B	06.09.2019	Revisione per variazioni	ECOPRAME	ECOPRAME	Ing. S. Lieto
C	24.10.2019	RIF. Nota CDG 0598368	ECOPRAME	ECOPRAME	Ing. S. Lieto