


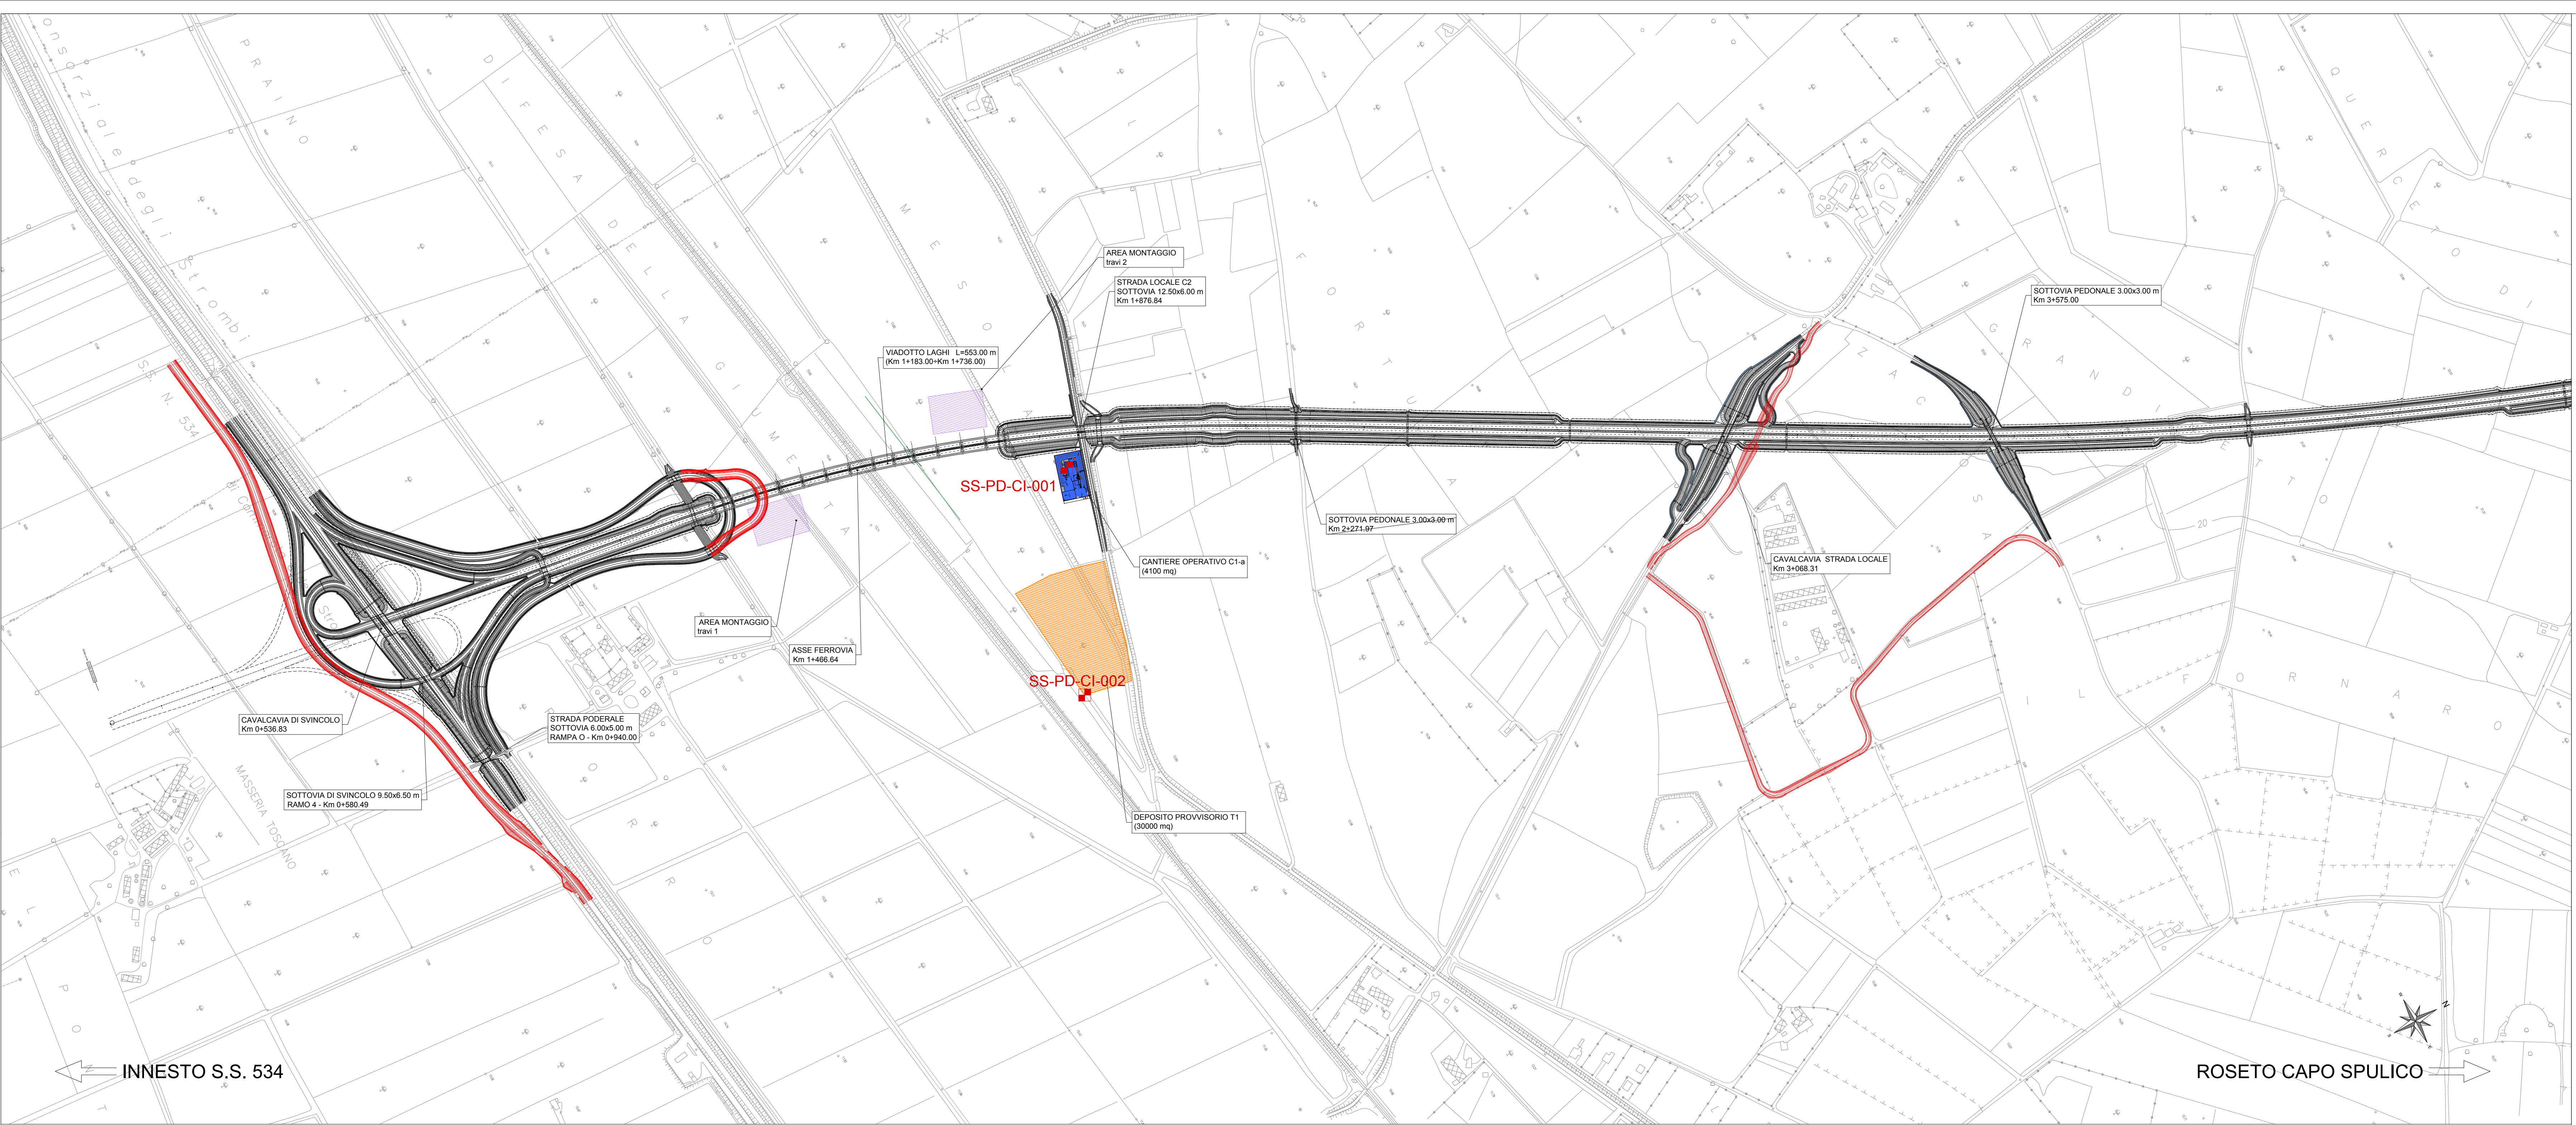

Cantiere logistico

Cantiere operativo: b) lavori in sotterraneo
c) lavori in esterno

Deposito provvisorio

Impianti betonaggio da realizzare

Arece in dissesto

Cave dismesse

Impianti di betonaggio e frantumazione esistenti

Progetto

VIABILITA'

Viabilità da realizzare in fase di cantierizzazione

COMPONENTE SUOLO E SOTTOSUOLO

SS-PF-XX-001

Inclinometri (misure discrete)

SS-PD-XX-001

Profili pedologici e campionamento

ANAS S.p.A.

Direzione Generale

DG 41/08

LAVORI DI COSTRUZIONE DEL 3° MEGALOTTO DELLA S.S. 106 JONICA - CAT. B -
DALL'INNESTO CON LA S.S. 534 (km 365+150) A ROSETO CAPO SPULICO (km 400+000)

PROGETTO ESECUTIVO

AMBIENTE

PIANO DI MONITORAGGIO AMBIENTALE

Componente Suolo e sottosuolo - Planimetria ubicazione punti di misura tav. 1/4

CONTRAENTE GENERALE:

SIRJO s.c.p.a.

Società di Progetto

Presidente:

Dott. Arch. Maria Elena Cuzzocrea

PROGETTAZIONE :

ASTALDI

salini
impregio

Il progettista:

Dott. Ing. S. Lieto

Consulenti:

STE - Progetto stradale ed idraulica
ROCCOSSI - Opere in sotterraneo
ITALCONSALISTITICO - Strutture
GEODATA - Geologia e idrogeologia
GES - Geotecnica
CINQUEO - Gallerie grotte
ECOPLANE - Ambientale
LAND - Archeologia
PROHETENGINEERING.IT - Sicurezza dei Impianti
Ing. F. GATTO - Interferenze
TECO - Esplorati

Il coordinatore per la sicurezza:

Ing. L.A. Gargiulo

IL RESPONSABILE DEL PROCEDIMENTO:

Ing. R. Luperia

Rep.: A/57

Codice Progetto: LO716CE1901

Codice Elaborato: T00M033MOA PP01C

Scala di rappresentazione: 1:5000

Rev.	Data	Descrizione	Redatto	Verificato	Approvato
A	28.04.2017	Emissione	ECOPLANE	ECOPLANE	Ing. E. Campa
B	15.04.2019	Ulteriori	ECOPLANE	ECOPLANE	Ing. S. Lieto
C	24.10.2019	RIF. Nota CDG 0598368	ECOPLANE	ECOPLANE	Ing. S. Lieto