

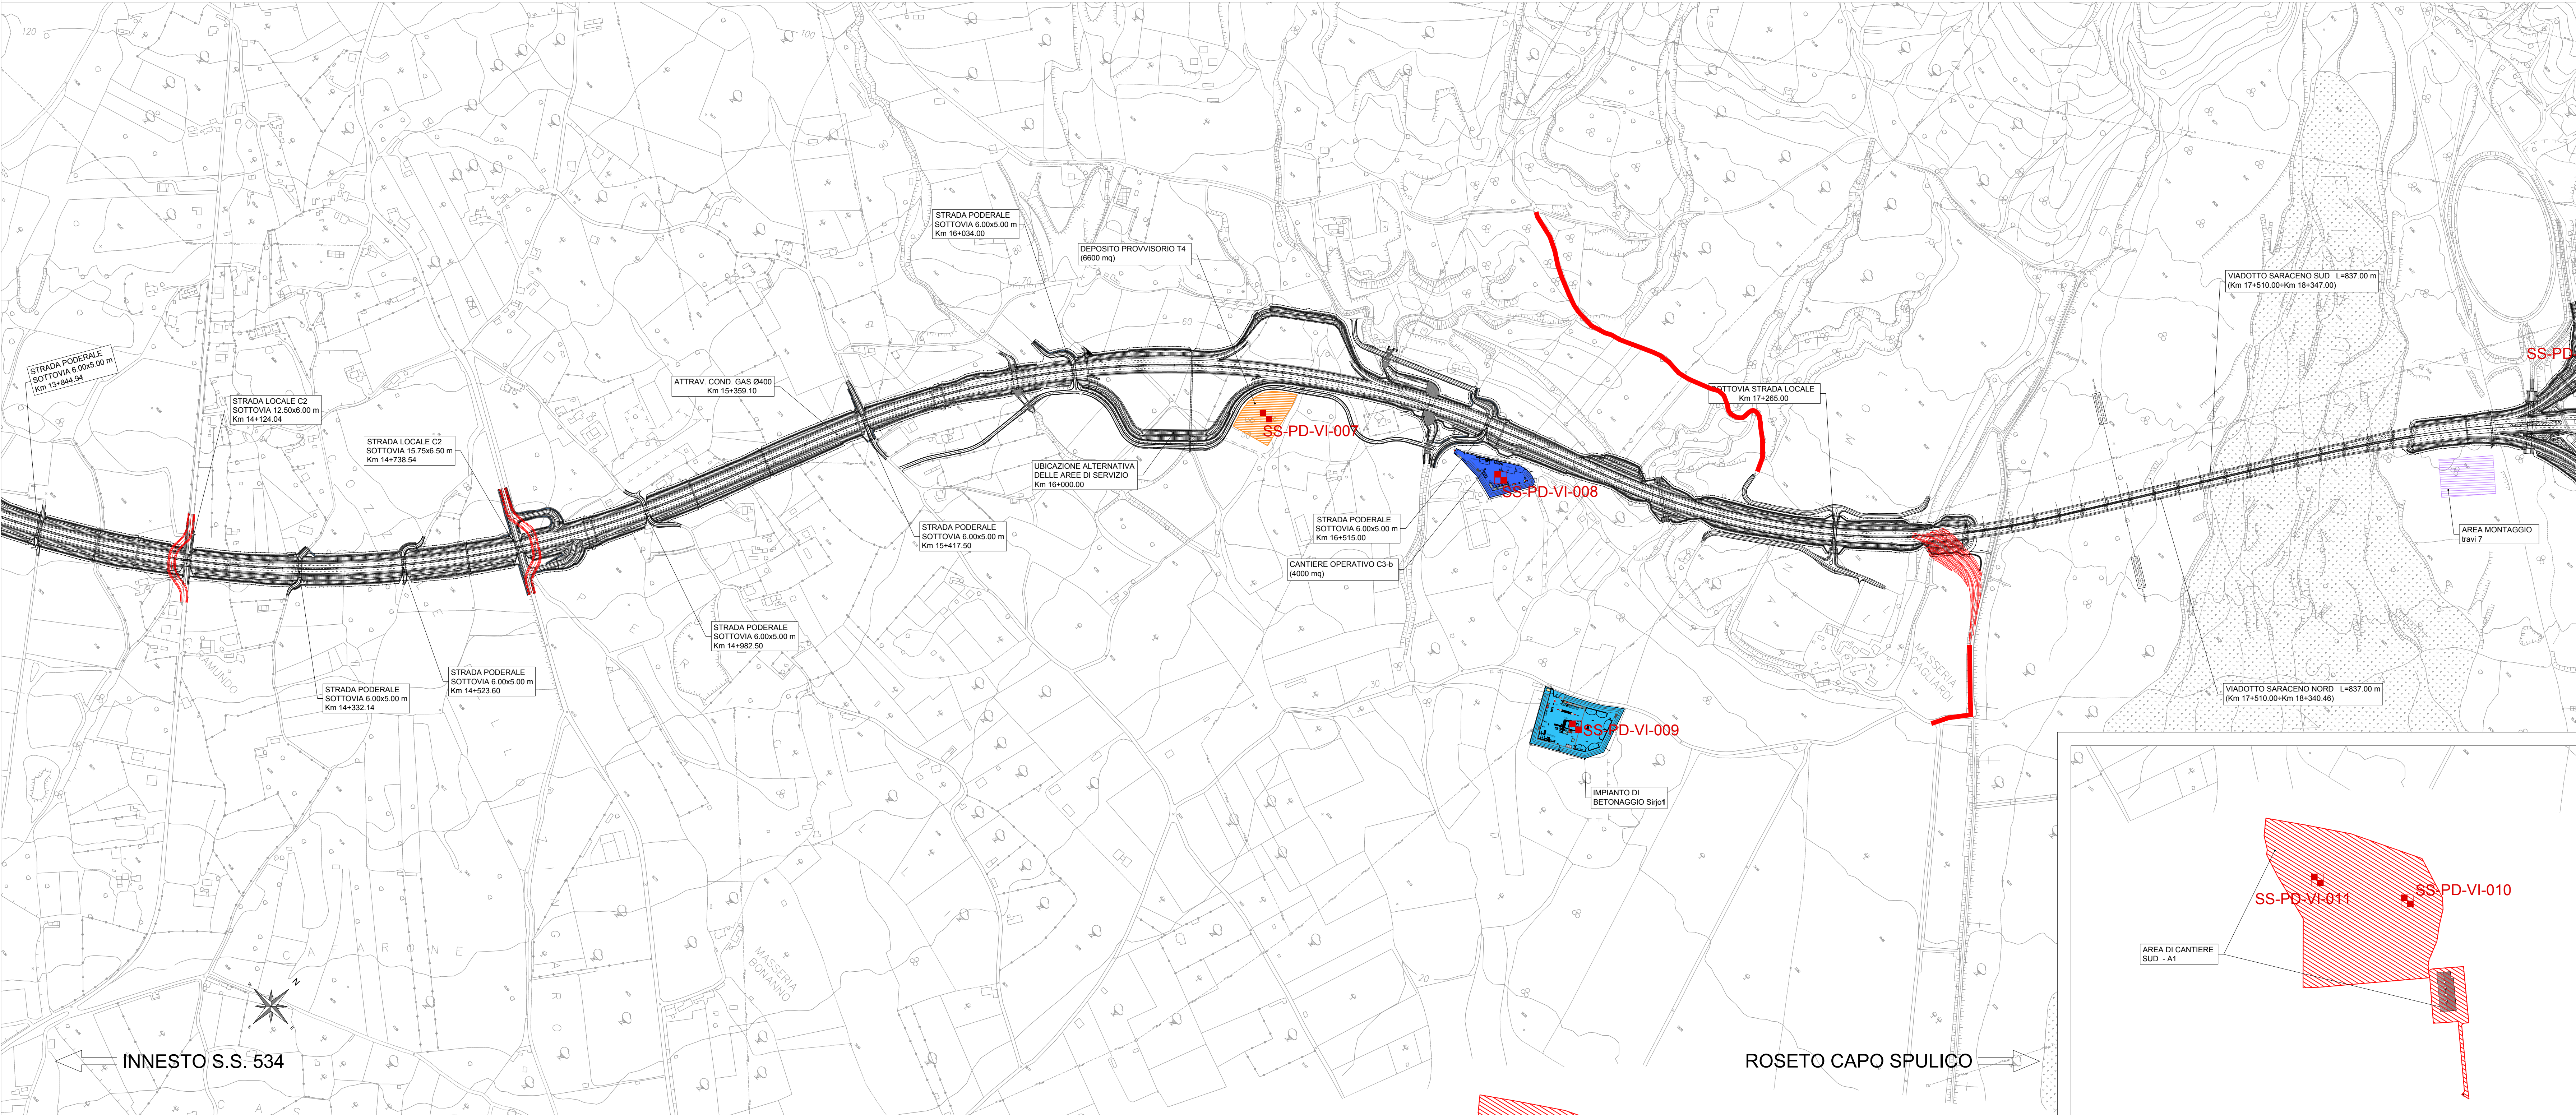


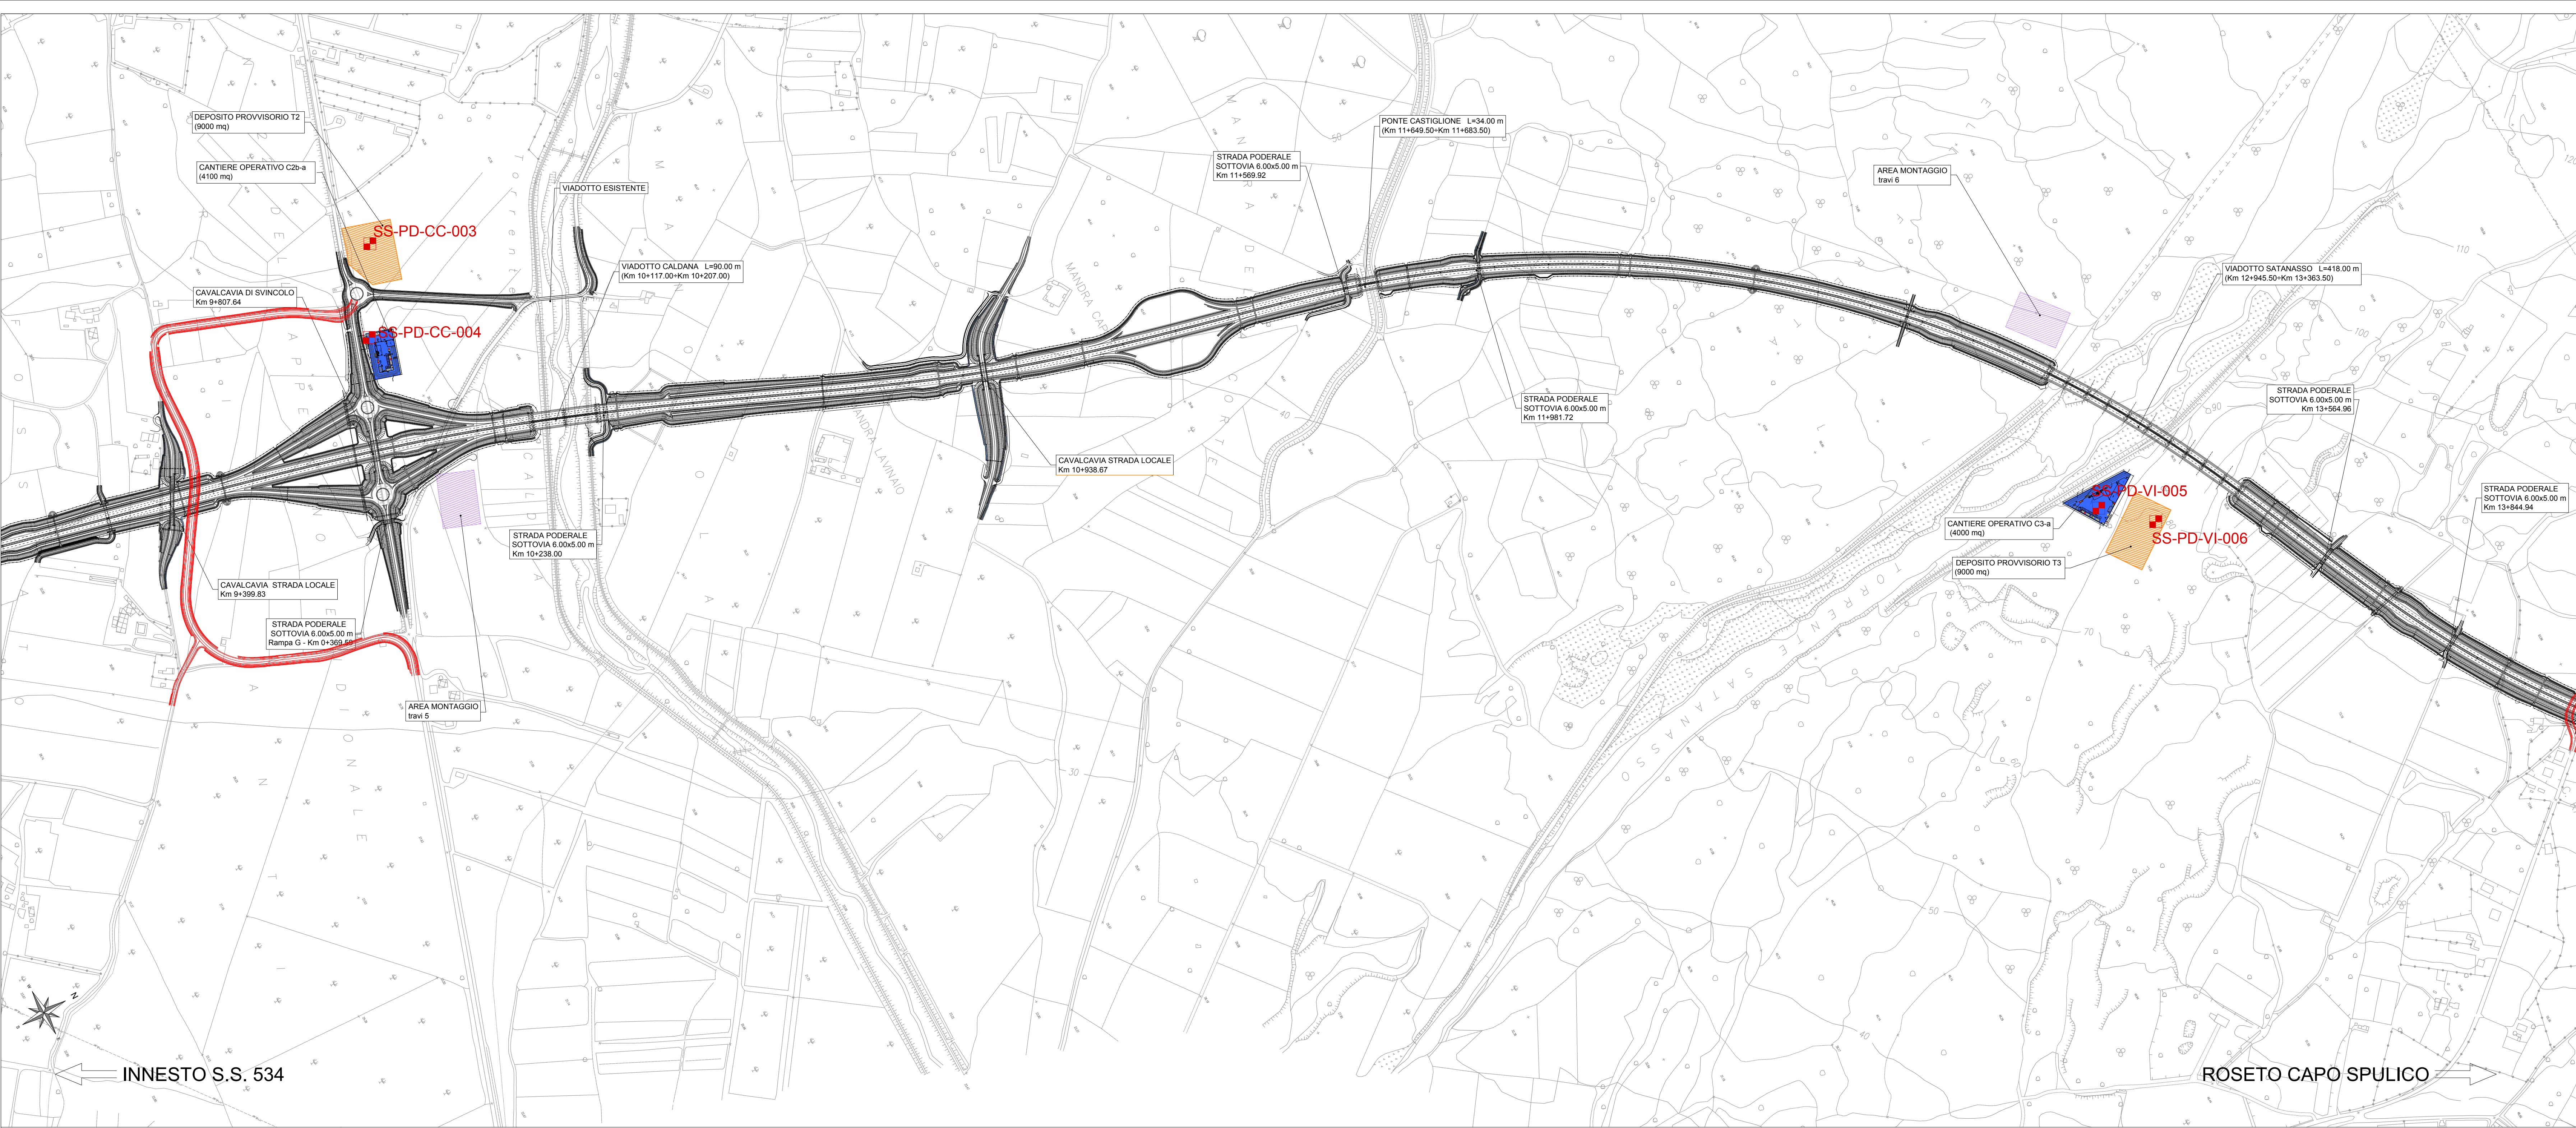

- AREE CANTIERE**
- Caniliere logistico
 - Caniliere operativo: b) lavori in sotterraneo
c) lavori in esterno
 - Deposito provvisorio
 - Impianti betonaggio da realizzare
 - Aree in dissesto
 - Cave dismesse
 - Impianti di betonaggio e frantumazione esistenti
 - Progetto
 - VIABILITA'
Viabilit  da realizzare in fase di cantierizzazione


- COMPONENTE SUOLO E SOTTOSUOLO**
- SS-PF-XX-001 Inclinatori (misure discrete)
 - SS-PD-XX-001 Profili pedologici e campionamento

TRATTO S.S.106 JONICA
QUADRO D'UNIONE

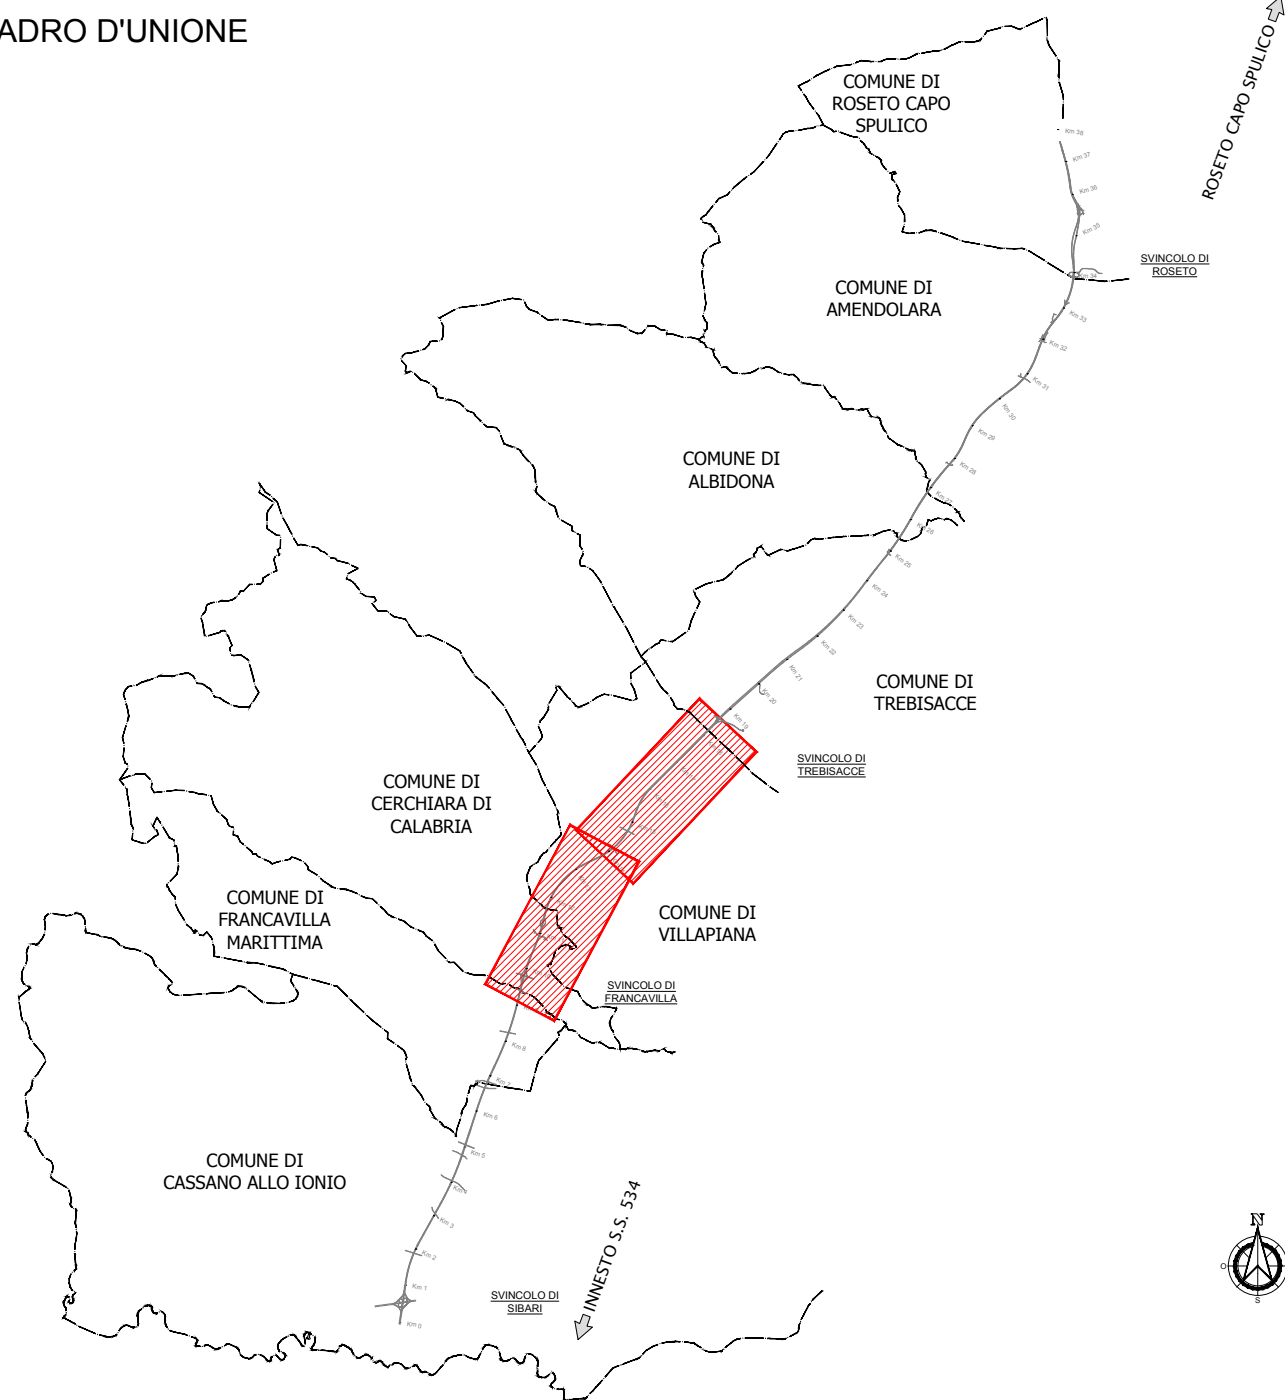

**Direzione Generale
DG 41/08**
LAVORI DI COSTRUZIONE DEL 3° MEGALOTTO DELLA S.S. 106 JONICA - CAT. B
DALL'INNESTO CON LA S.S. 534 (km 365+150) A ROSETO CAPO SPULICO (km 400+000)
PROGETTO ESECUTIVO

AMBIENTE
PIANO DI MONITORAGGIO AMBIENTALE
Componente Suolo e sottosuolo - Planimetria ubicazione punti di misura tav. 2/4
CONTRAENTE GENERALE:
Societ  di Progetto
SIRJO s.c.p.a.
Presidente:
Dott. Arch. Maria Elena Cuzzocrea

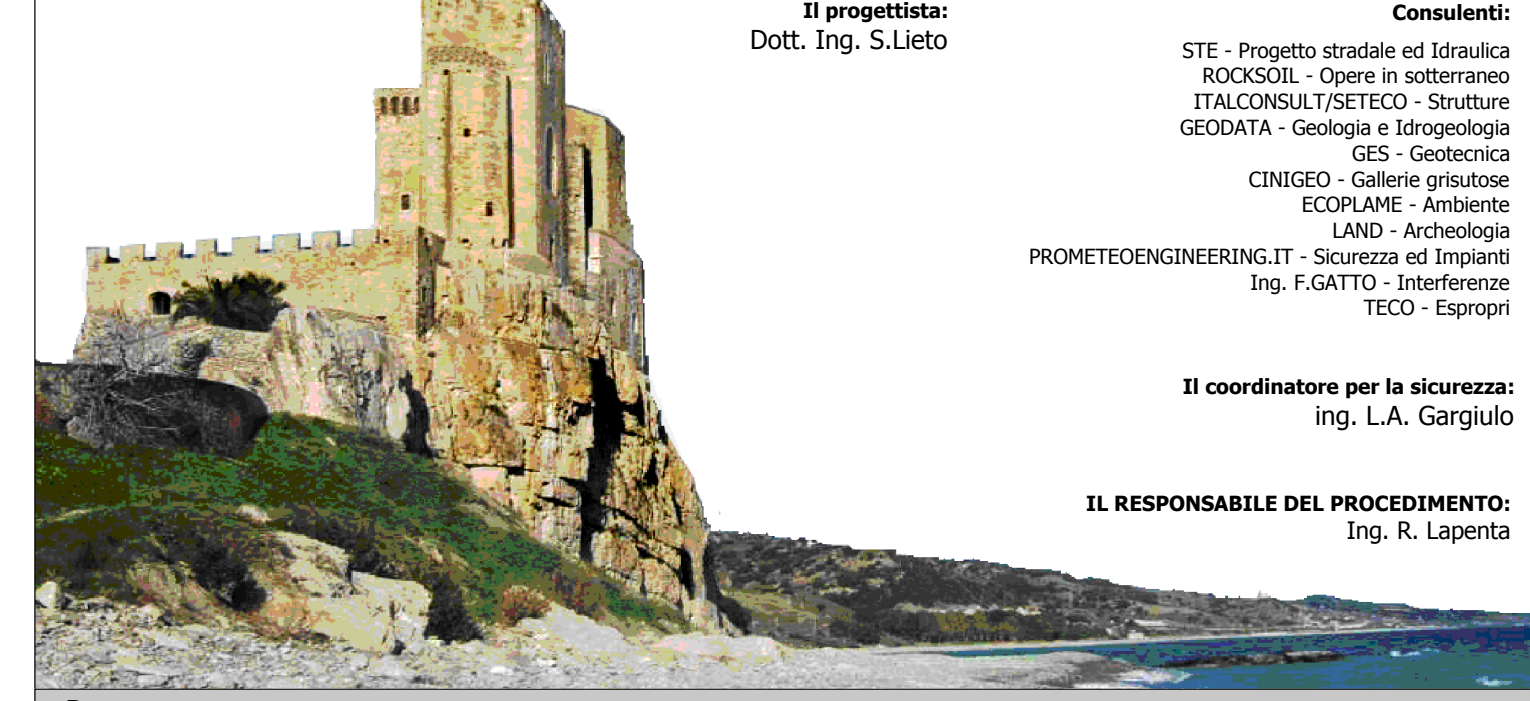

Il progettista:
Dott. Ing. S. Lieto

Il coordinatore per la sicurezza:
Ing. L.A. Gariglio

Il responsabile del procedimento:
Ing. R. Luggeria

Rep.: A/58

Codice Progetto: LO716CE1901

Codice Elaborato: T00M033MOA P02C

Rev.	Data	Descrizione	Redatto	Verificato	Approvato
A	28.04.2017	Emissione	ECOPLANE	ECOPLANE	Ing. E. Campa
B	15.04.2019	Ulteriori modifiche	ECOPLANE	ECOPLANE	Ing. S. Lieto
C	24.10.2019	RIF. Nota CDC 0598368	ECOPLANE	ECOPLANE	Ing. S. Lieto