



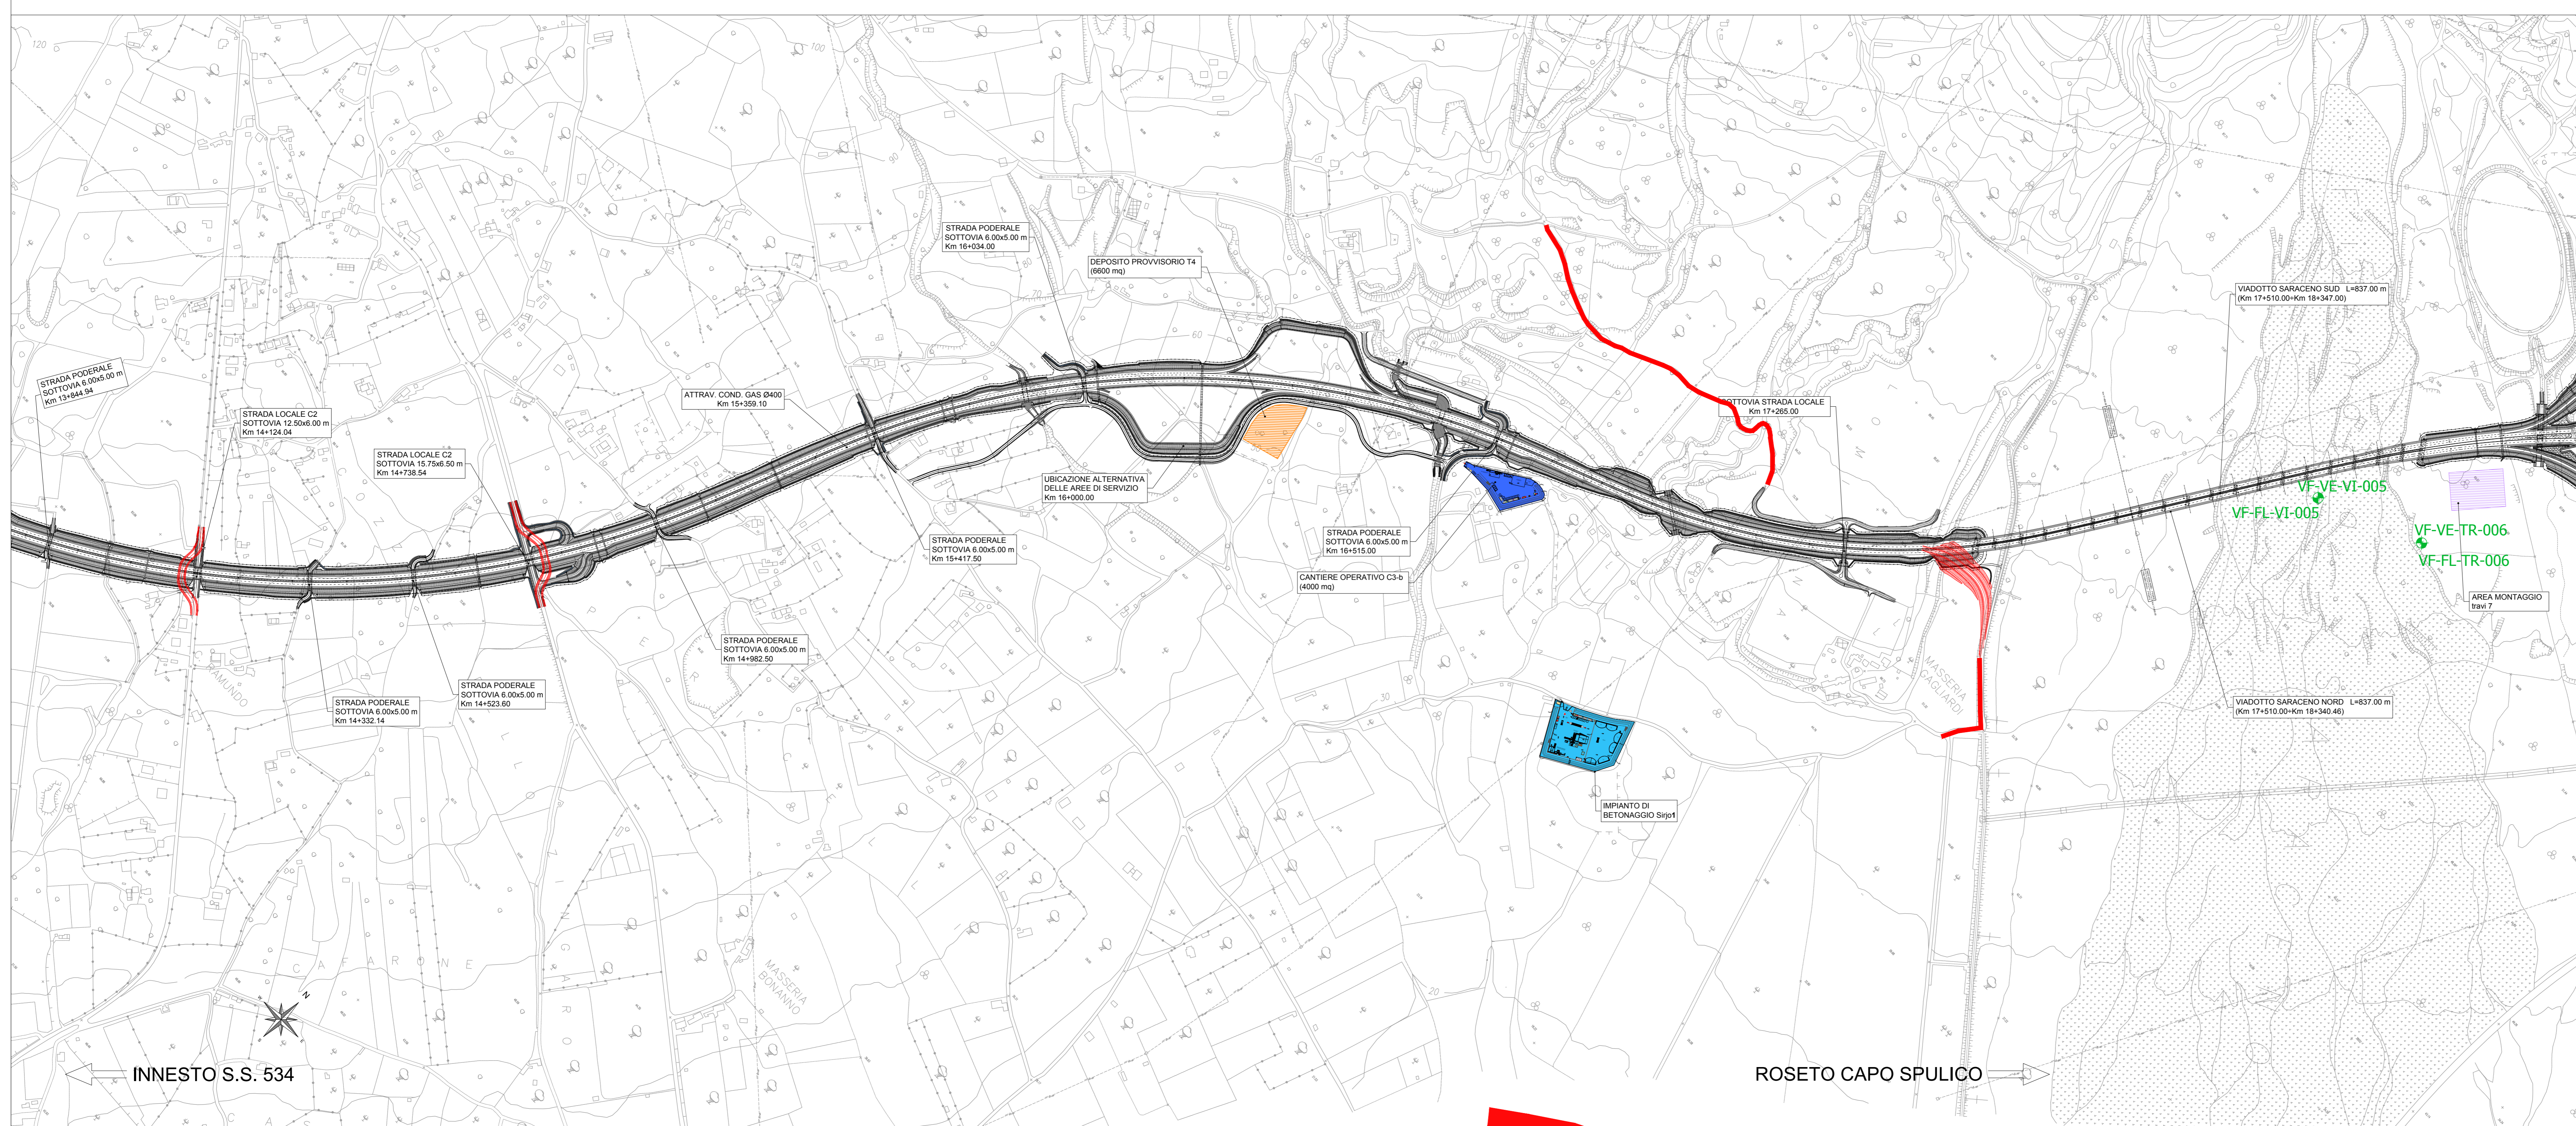

- AREE CANTIERE**
- ▬ Cantiere logistico
 - ▬ Cantiere operativo: b) lavori in sotterraneo
 - ▬ c) lavori in esterno
 - ▬ Deposito provvisorio
 - ▬ Impianti betonaggio da realizzare
 - ▬ Aree in dissesto
 - ▬ Cave dismesse
 - ▬ Impianti di betonaggio e frantumazione esistenti
 - ▬ Progetto
- VIABILITA'**
- ▬ Viabilità da realizzare in fase di cantiereizzazione
- COMPONENTE VEGETAZIONE**
- VF-VE-XX-XX Stazione vegetazione e habitat
 - VF-FX-XX-XX Stazione flora

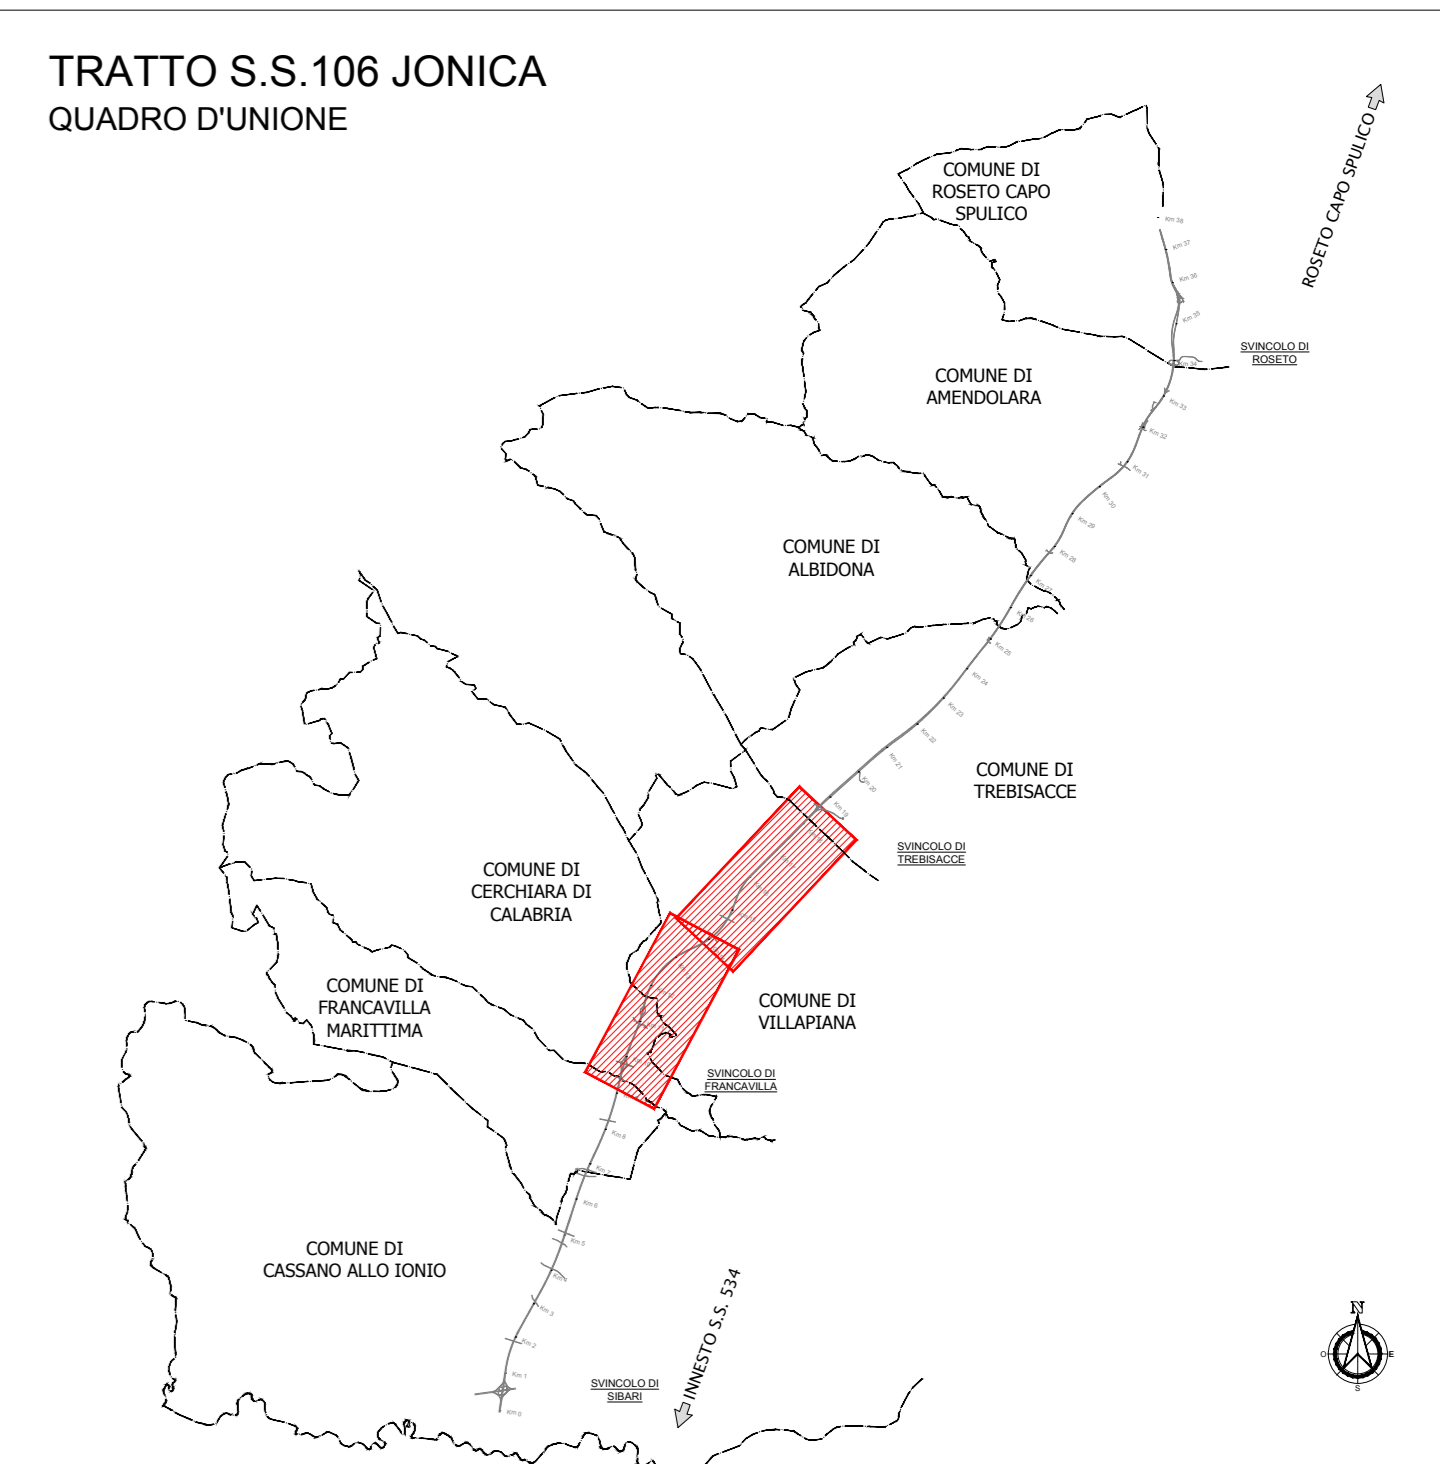

ANAS S.p.A.
Divisione Generale
DG 41/08
LAVORI DI COSTRUZIONE DEL 3° MEGALOTTO DELLA S.S. 106 JONICA - CAT. B - DALL'INNESTO CON LA S.S. 534 (km 365+150) A ROSETO CAPO SPULICO (km 400+000)

PROGETTO ESECUTIVO

AMBIENTE
PIANO DI MONITORAGGIO AMBIENTALE
Componente Vegetazione e flora - Planimetria ubicazione punti di misura tav. 2/4

CONTRAENTE GENERALE:
SIRJO s.c.p.a.
Dott. Arch. Maria Elena Cuzzocrea

PROGETTAZIONE:
ASTALDI
Dott. Ing. S. Lieto

salini impregio
Consulenti:
STE - Progetto stradale ed idraulica
ROCKSOB - Opere in sotterraneo
ITALCONSULTOTECNO - Strutture
GEODATA - Geologia e idrogeologia
GEO - Geotecnica
CINZIO - Calibri grintose
ECOPLANE - Ambientali
LAND - Archeologia
PROHETEDENGINEERING.IT - Sicurezza ed Impianti
ING. F. GATTO - Interferenze
TECO - Esplorati

Il coordinatore per la sicurezza:
Ing. L.A. Gargiulo

IL RESPONSABILE DEL PROCEDIMENTO:
Ing. R. Laporta

Rep.: A/61
Codice Progetto: **LO716CE1901** Codice Elaborato: **T00M034MOA PPO2C** Scala di rappresentazione: 1:5000

Rev.	Data	Descrizione	Emissione	Restato	Verificato	Approvato
A	28.04.2017	Emissione	ECOPLANE	ECOPLANE	ECOPLANE	Ing. E. Campa
B	15.04.2019	Variazioni	ECOPLANE	ECOPLANE	ECOPLANE	Ing. S. Lieto
C	24.10.2019	RIF. Nota CIG 0596368	ECOPLANE	ECOPLANE	ECOPLANE	Ing. S. Lieto