



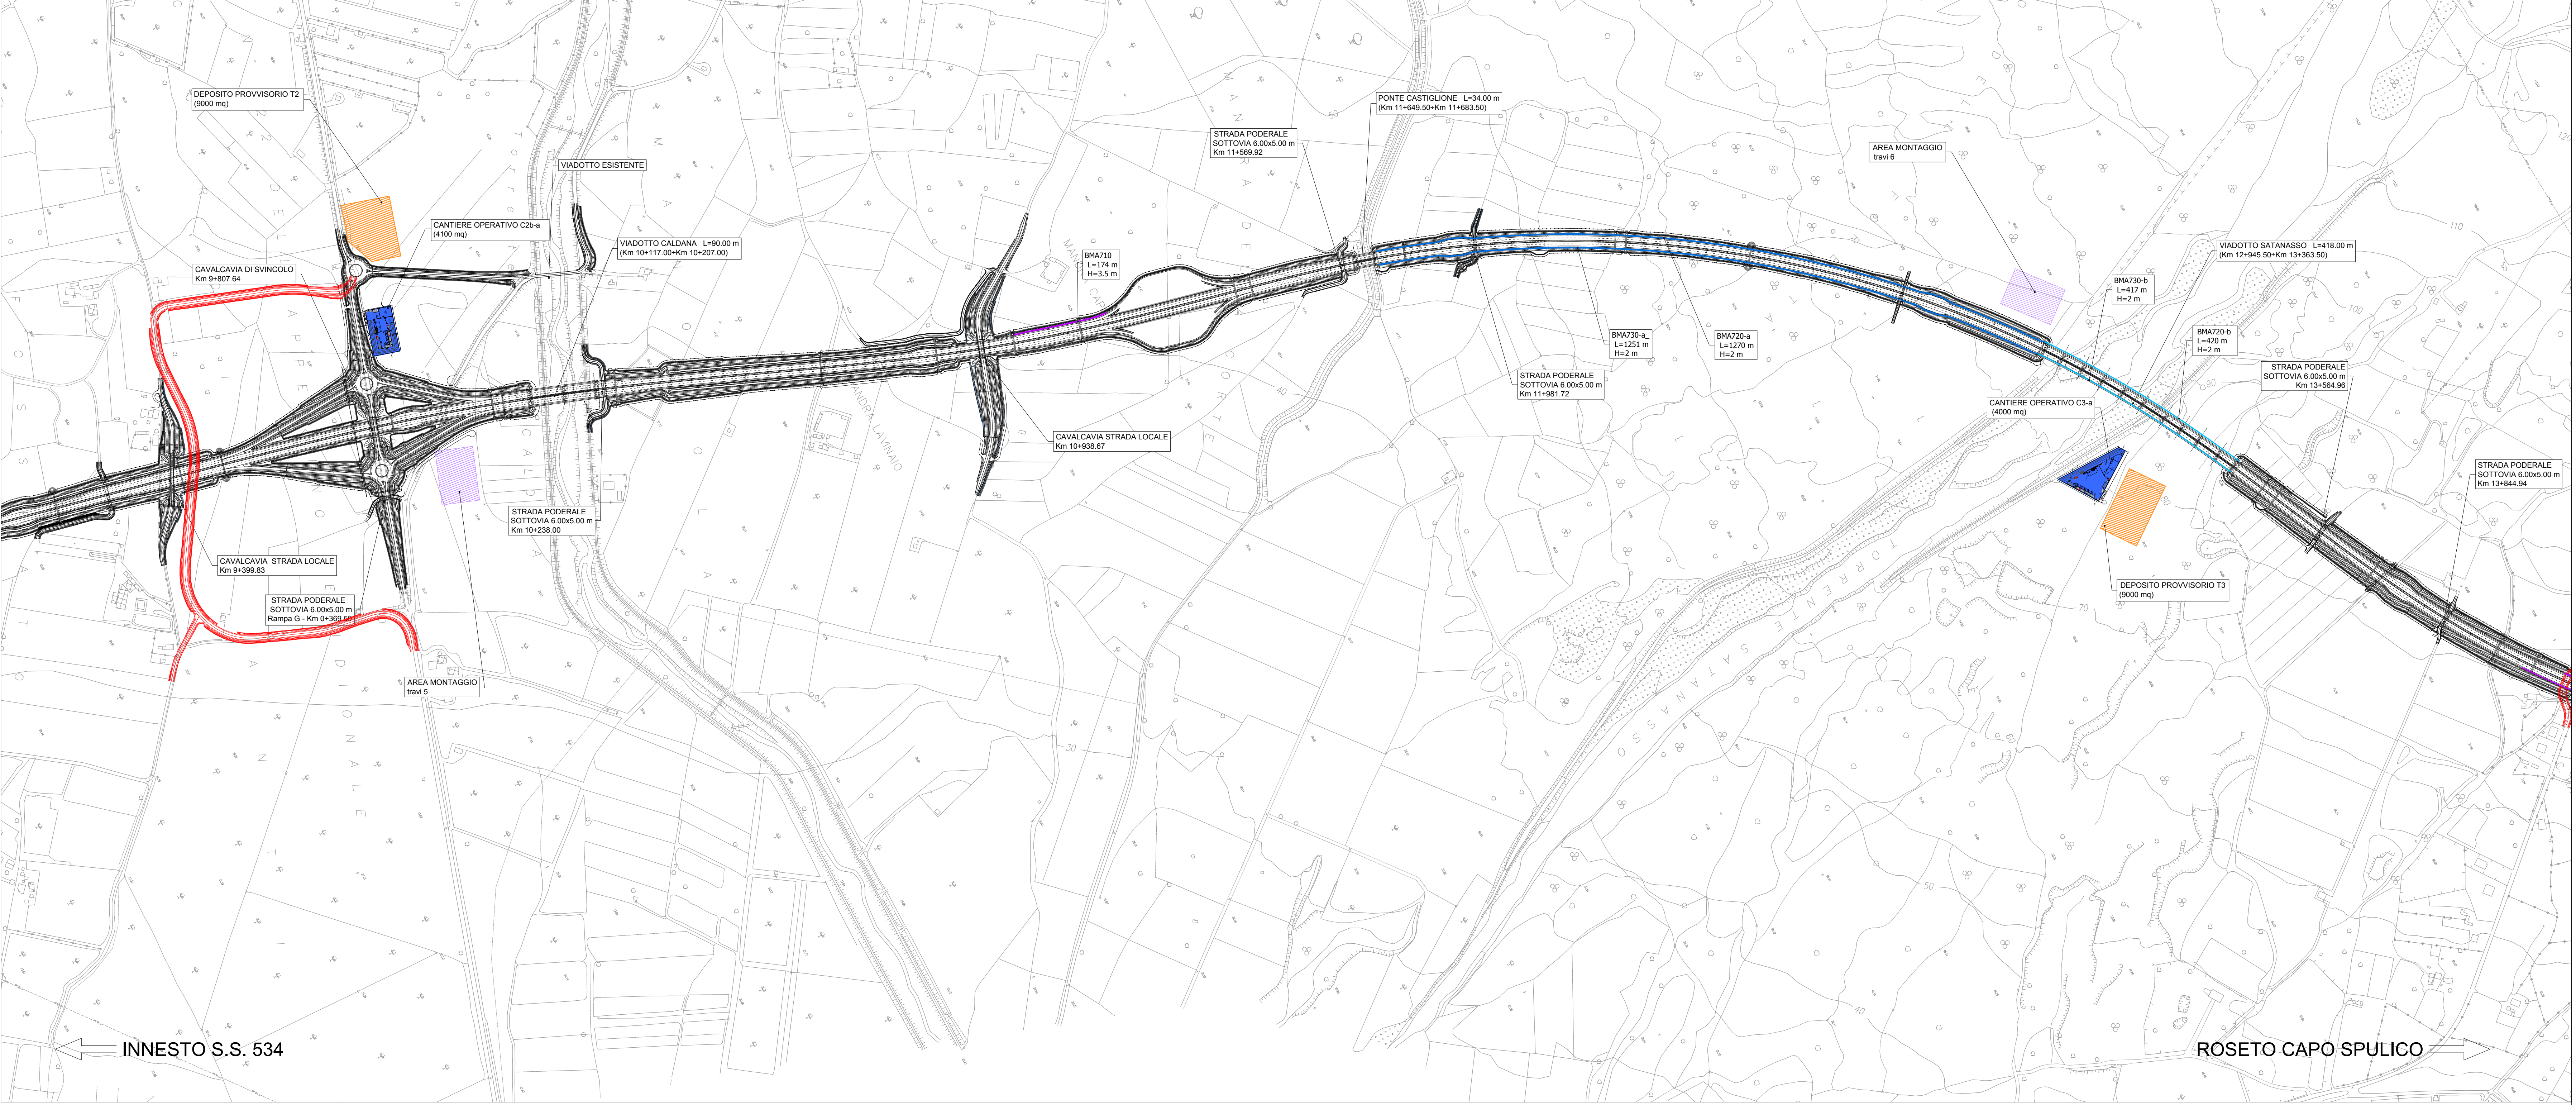


- AREE CANTIERE

 - Cantiere logistico
 - Cantiere operativo: b) lavori in sotterraneo
c) lavori in esterno
 - Deposito provvisorio
 - Impianti betonaggio da realizzare
 - Aree in dissesto
 - Cave dismesse
 - Impianti di betonaggio e frantumazione esistenti
 - Progetto
- VIABILITA'

 - Viabilità da realizzare in fase di cantierizzazione
 - BARRIERA antirumore in legno
 - BARRIERA antirumore mista legno/trasparente
 - BARRIERA antirumore trasparente (PMMA)
- COMPONENTE RUMORE

 - Misure fonometriche da traffico veicolare
 - Misure fonometriche per aree di cantiere e fronte avanzamento lavori
 - Misure di flussi veicolari

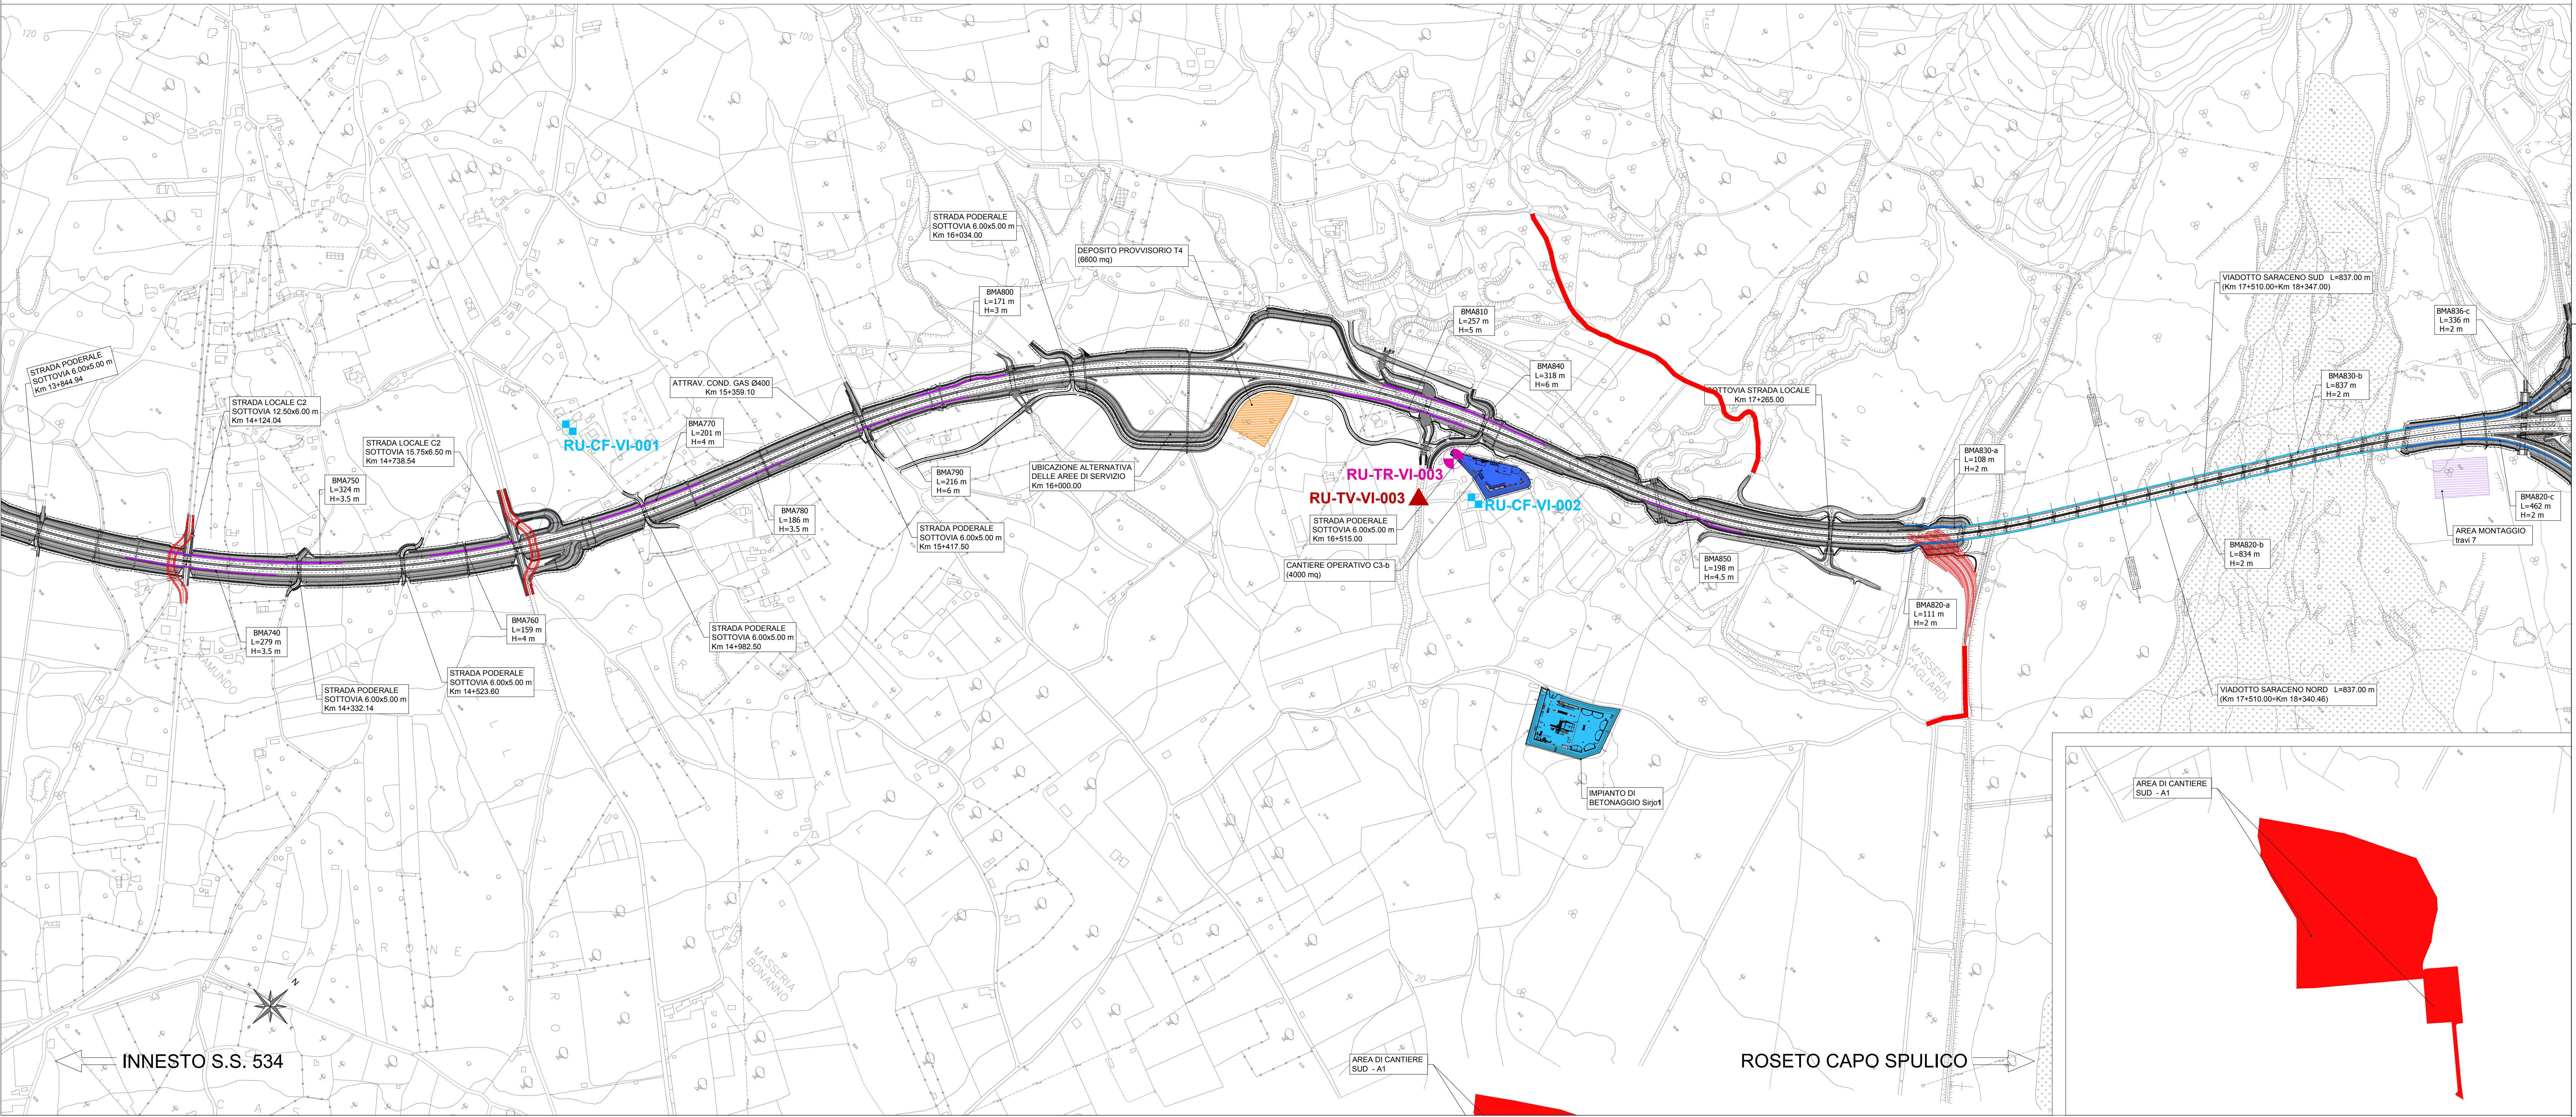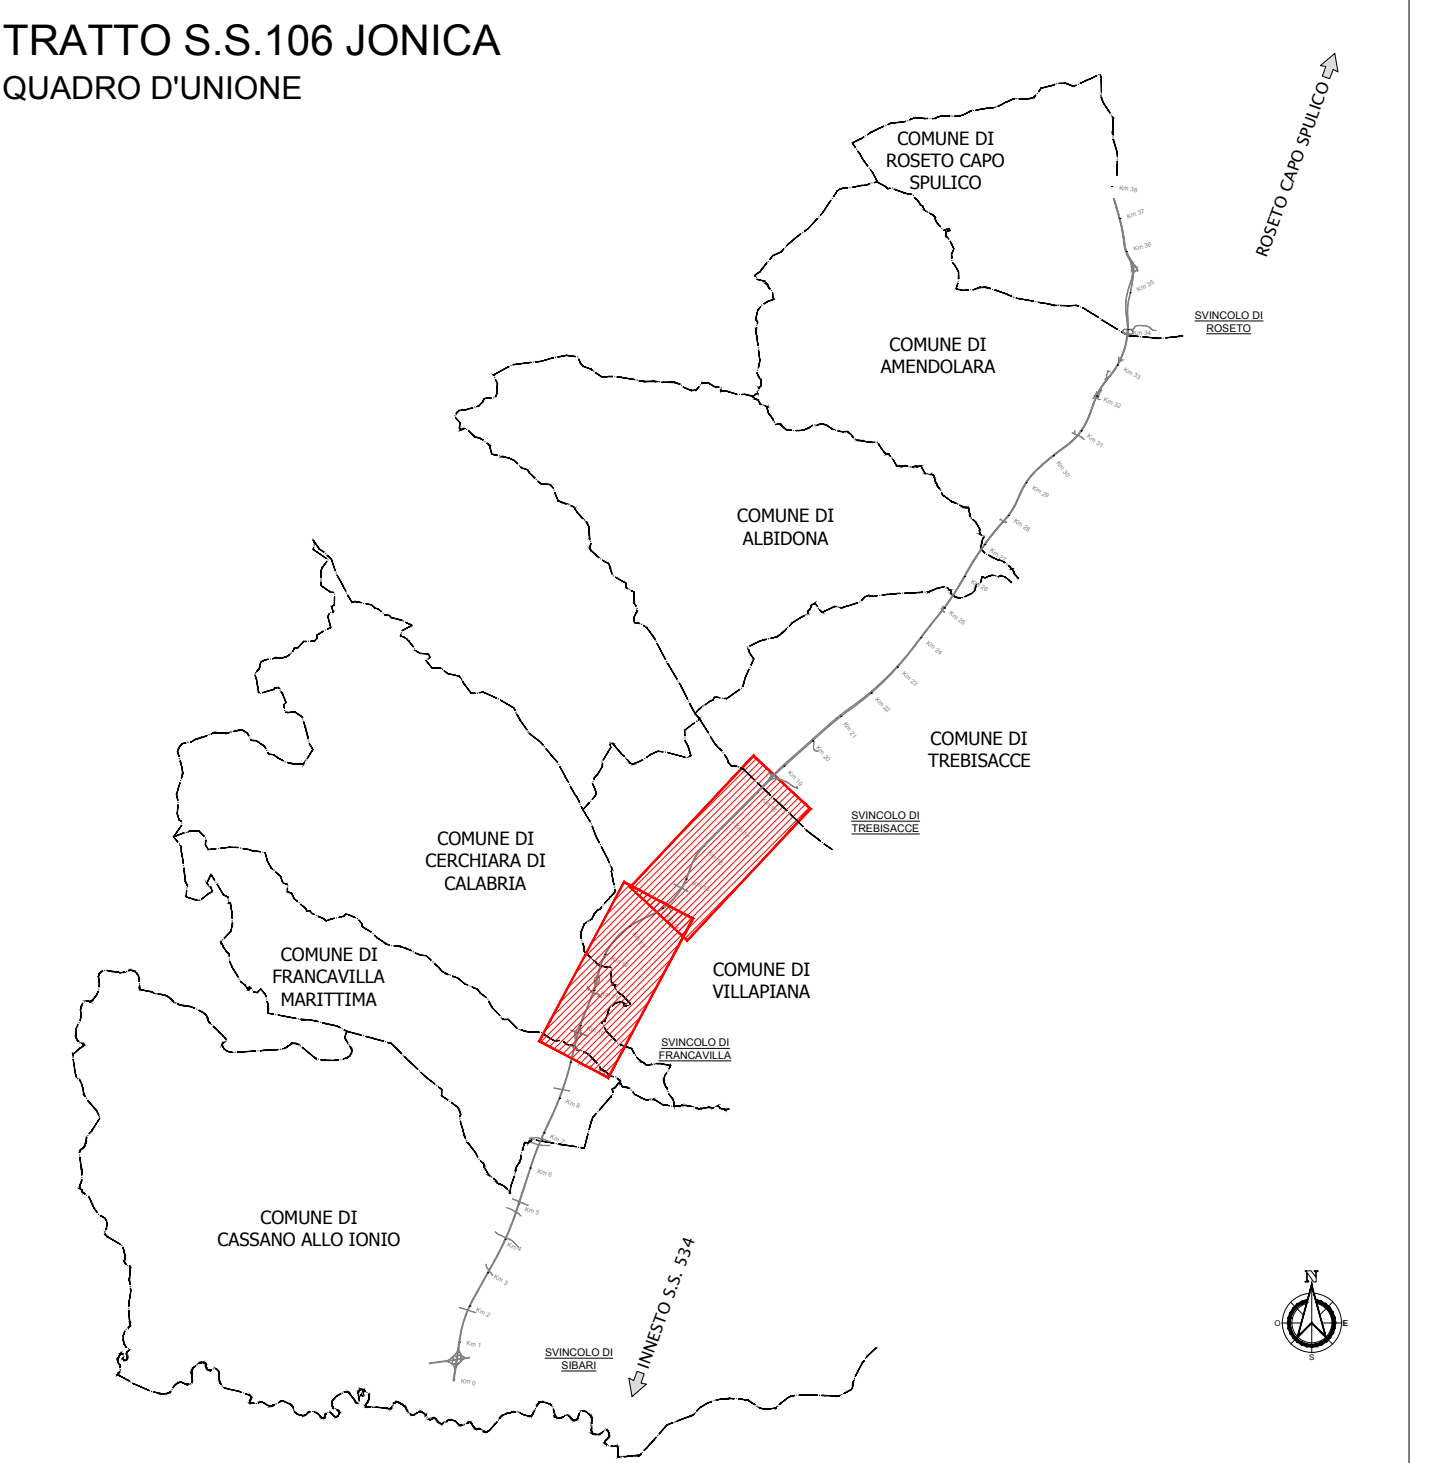

Direzione Generale

DG 41/08

LAVORI DI COSTRUZIONE DEL 3° MEGLIOTTO DELLA S.S. 106 JONICA - CAT. B - DALL'INNESTO CON LA S.S. 534 (km 365+150) A ROSETO CAPO SPULICO (km 400+000)

PROGETTO ESECUTIVO

AMBIENTE

PIANO DI MONITORAGGIO AMBIENTALE

Componente Rumore - Planimetria ubicazione punti di misura tav. 2/4

CONTRAENTE GENERALE:

SIRJO s.c.p.a.

Dott. Arch. Maria Elena Cuzzocrea

PROGETTAZIONE :

Il progettista:

Dott. Ing. S. Lieto

Consulenti:

STE - Progetto stradale ed idraulica

ROCCOSSI - Opere in sotterraneo

ITALCONSALISTICO - Strutture

GEODATA - Geologia e idrogeologia

GES - Geotecnica

CINQUEO - Gallerie grotte

ECOPLANE - Ambiente

LAND - Archeologia

PROHETECENGINEERING.IT - Sicurezza ed impianti

Ing. F. GATTO - Interferenze

TECO - Esperti

Il coordinatore per la sicurezza:

Ing. L.A. Giargiulo

Il RESPONSABILE DEL PROCEDIMENTO:

Ing. R. Luggeria

Rep.: B/70

Codice Progetto: LO716CE1901

Codice Elaborato: T00M035MOA PP02C

Scala di rappresentazione: 1:5000

Rev.	Data	Descrizione	Redatto	Verificato	Approvato
A	28.04.2017	Emissione	ECOPLANE	ECOPLANE	Ing. E. Campa
B	15.04.2019	Variazione	ECOPLANE	ECOPLANE	Ing. S. Lieto
C	24.10.2019	RIF. Nota CDG 0598368	ECOPLANE	ECOPLANE	Ing. S. Lieto