

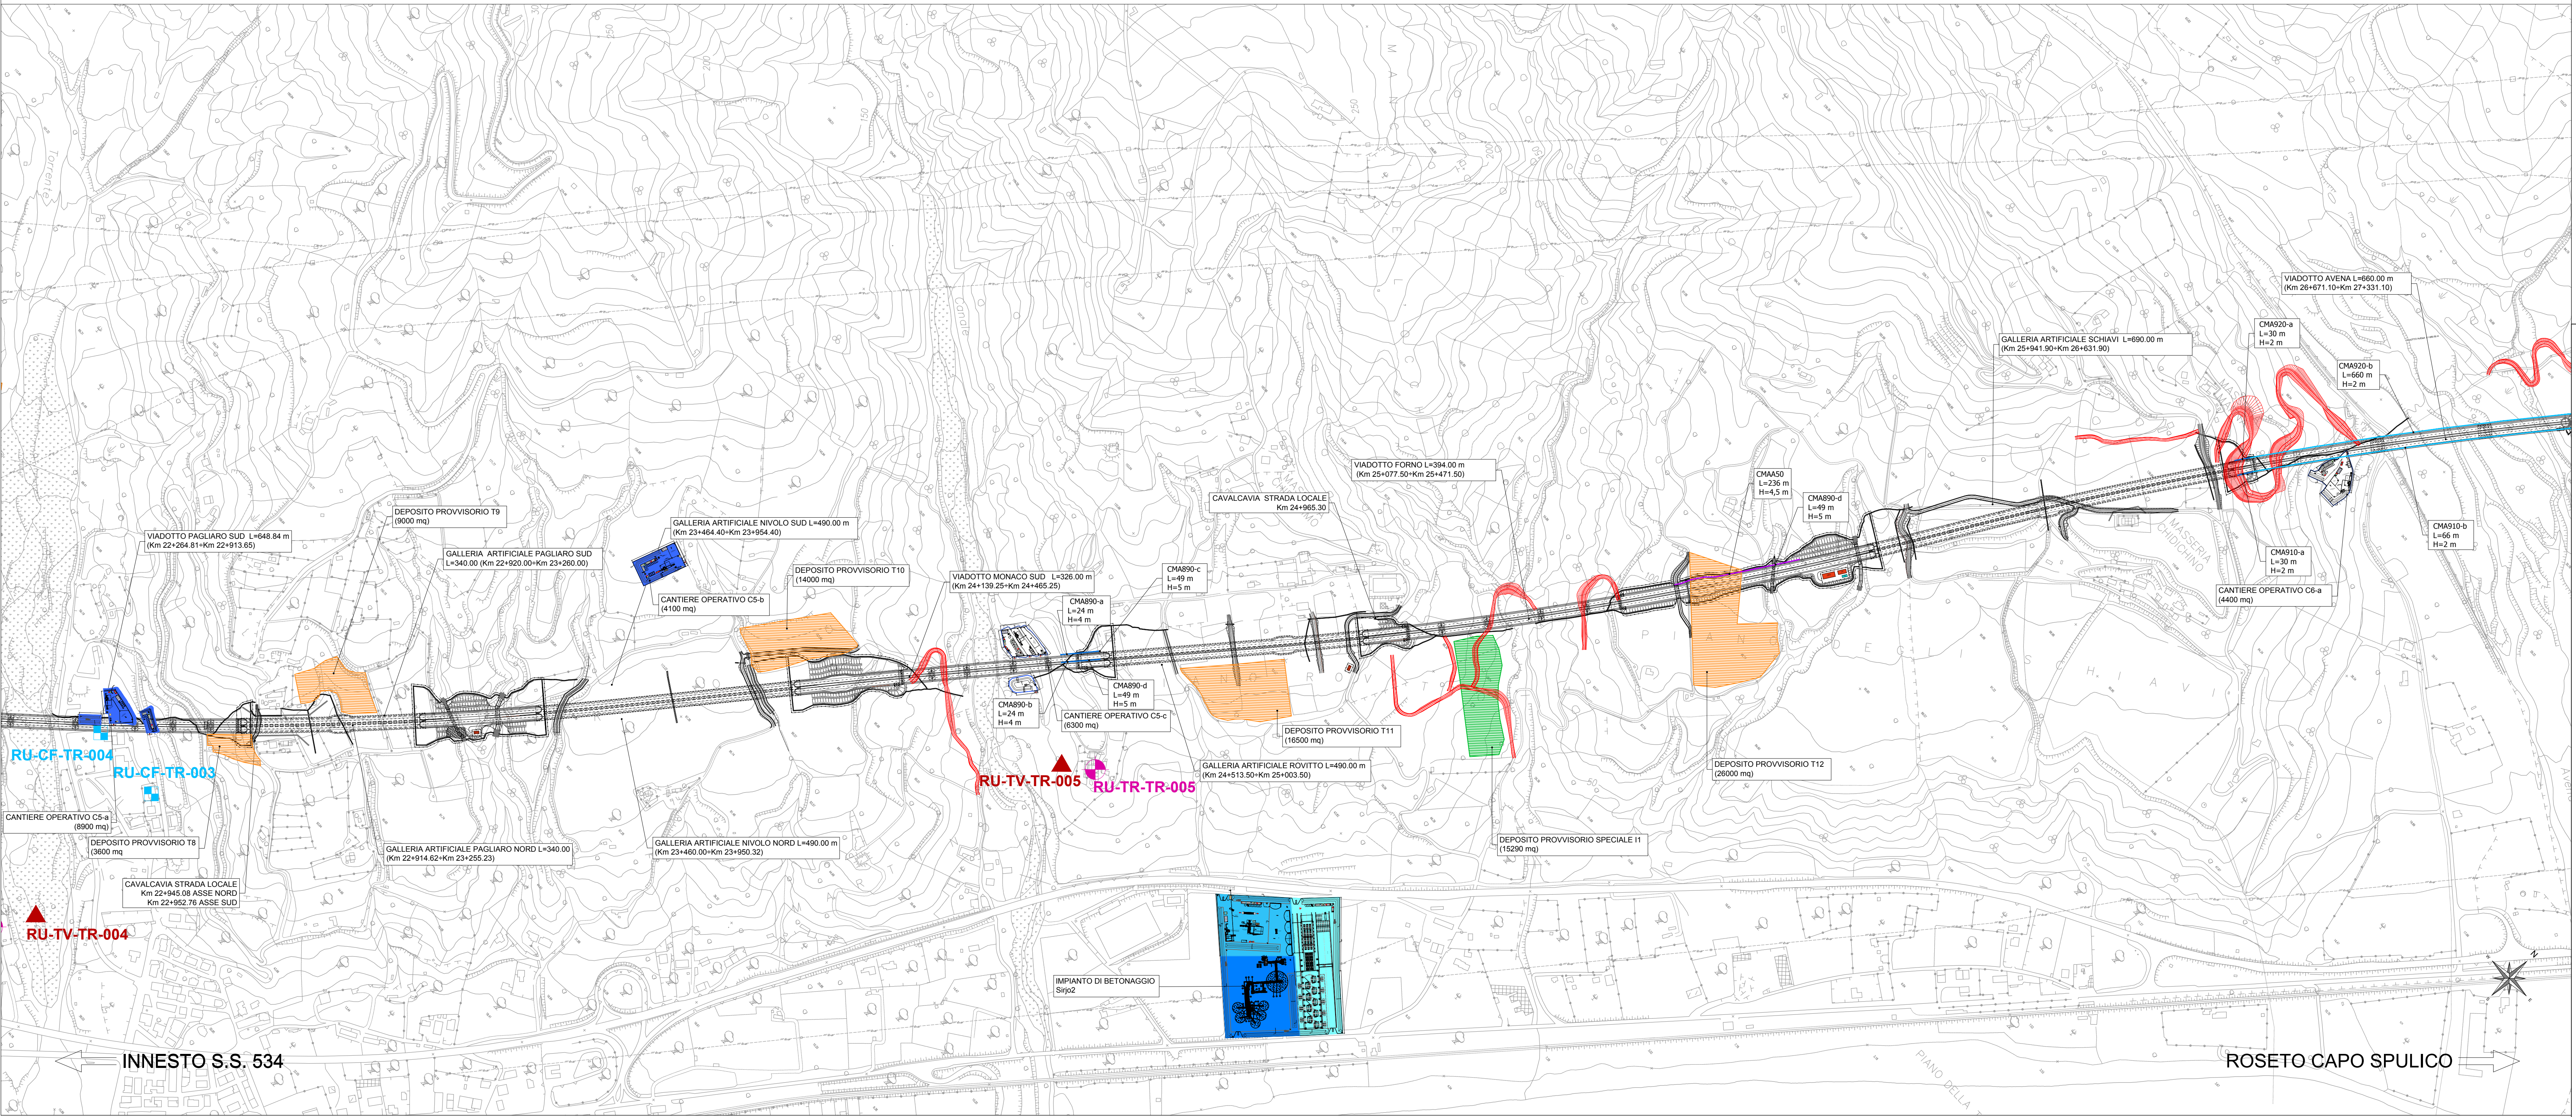


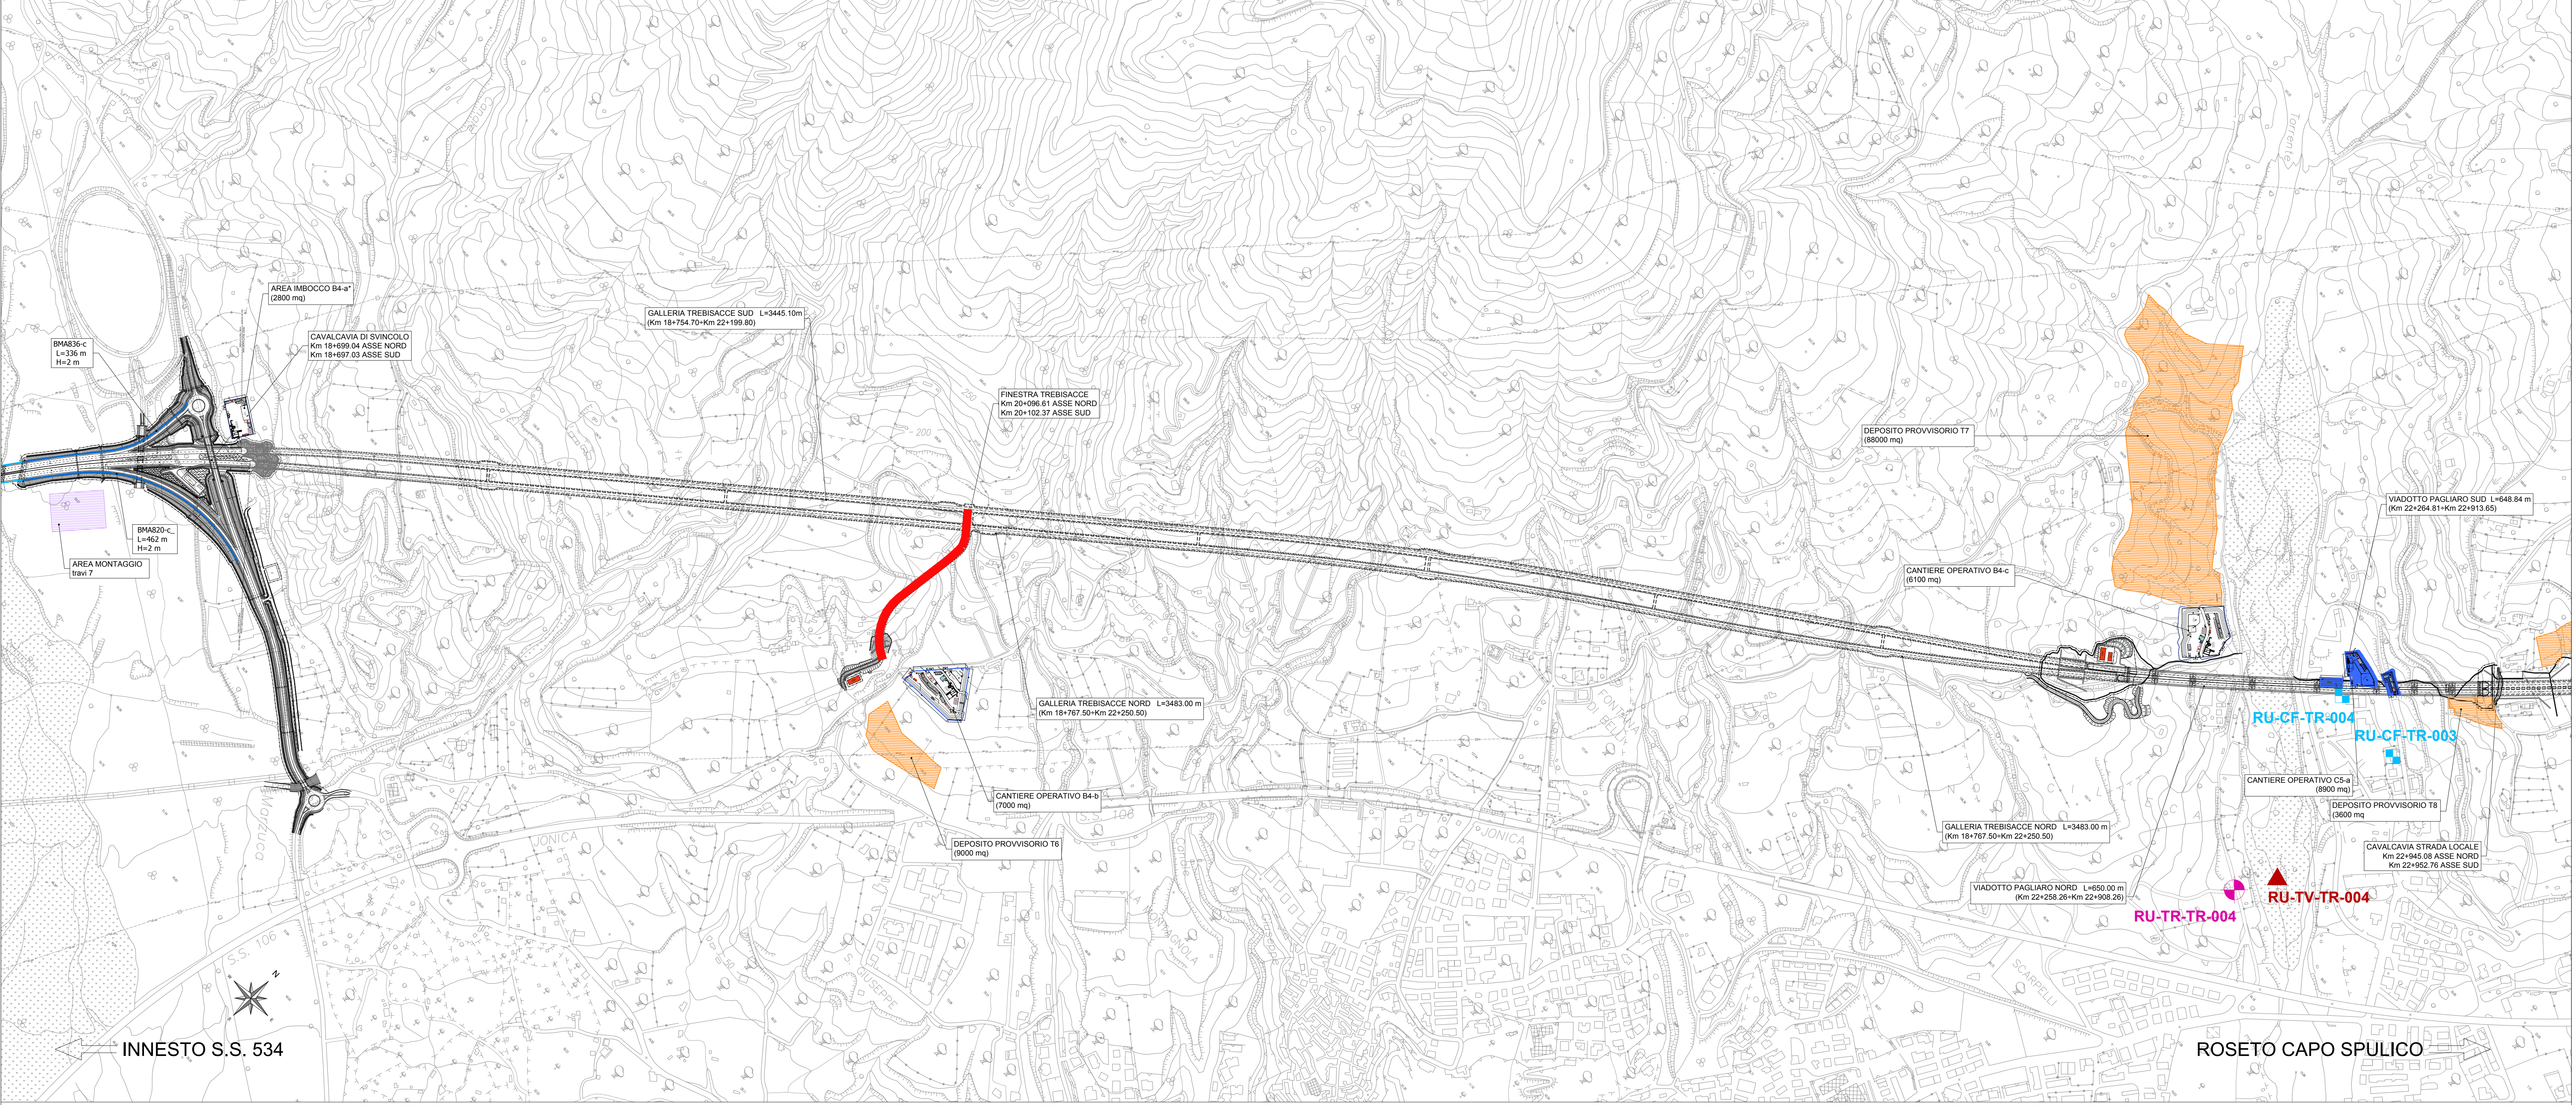

- AREE CANTIERE**
- Cantiere logistico
 - Cantiere operativo: b) lavori in sotterraneo
c) lavori in esterno
 - Deposito provvisorio
 - Impianti betonaggio da realizzare
 - Aree in dissesto
 - Cave dismesse
 - Impianti di betonaggio e frantumazione esistenti
 - Progetto
- VIABILITA'**
- Viabilità da realizzare in fase di cantierizzazione
 - BARRIERA antirumore in legno
 - BARRIERA antirumore mista legno/trasparente
 - BARRIERA antirumore trasparente (PMMA)
- COMPONENTE RUMORE**
- Misure fonometriche da traffico veicolare
 - Misure fonometriche per aree di cantiere e fronte avanzamento lavori
 - Misure di flussi veicolari

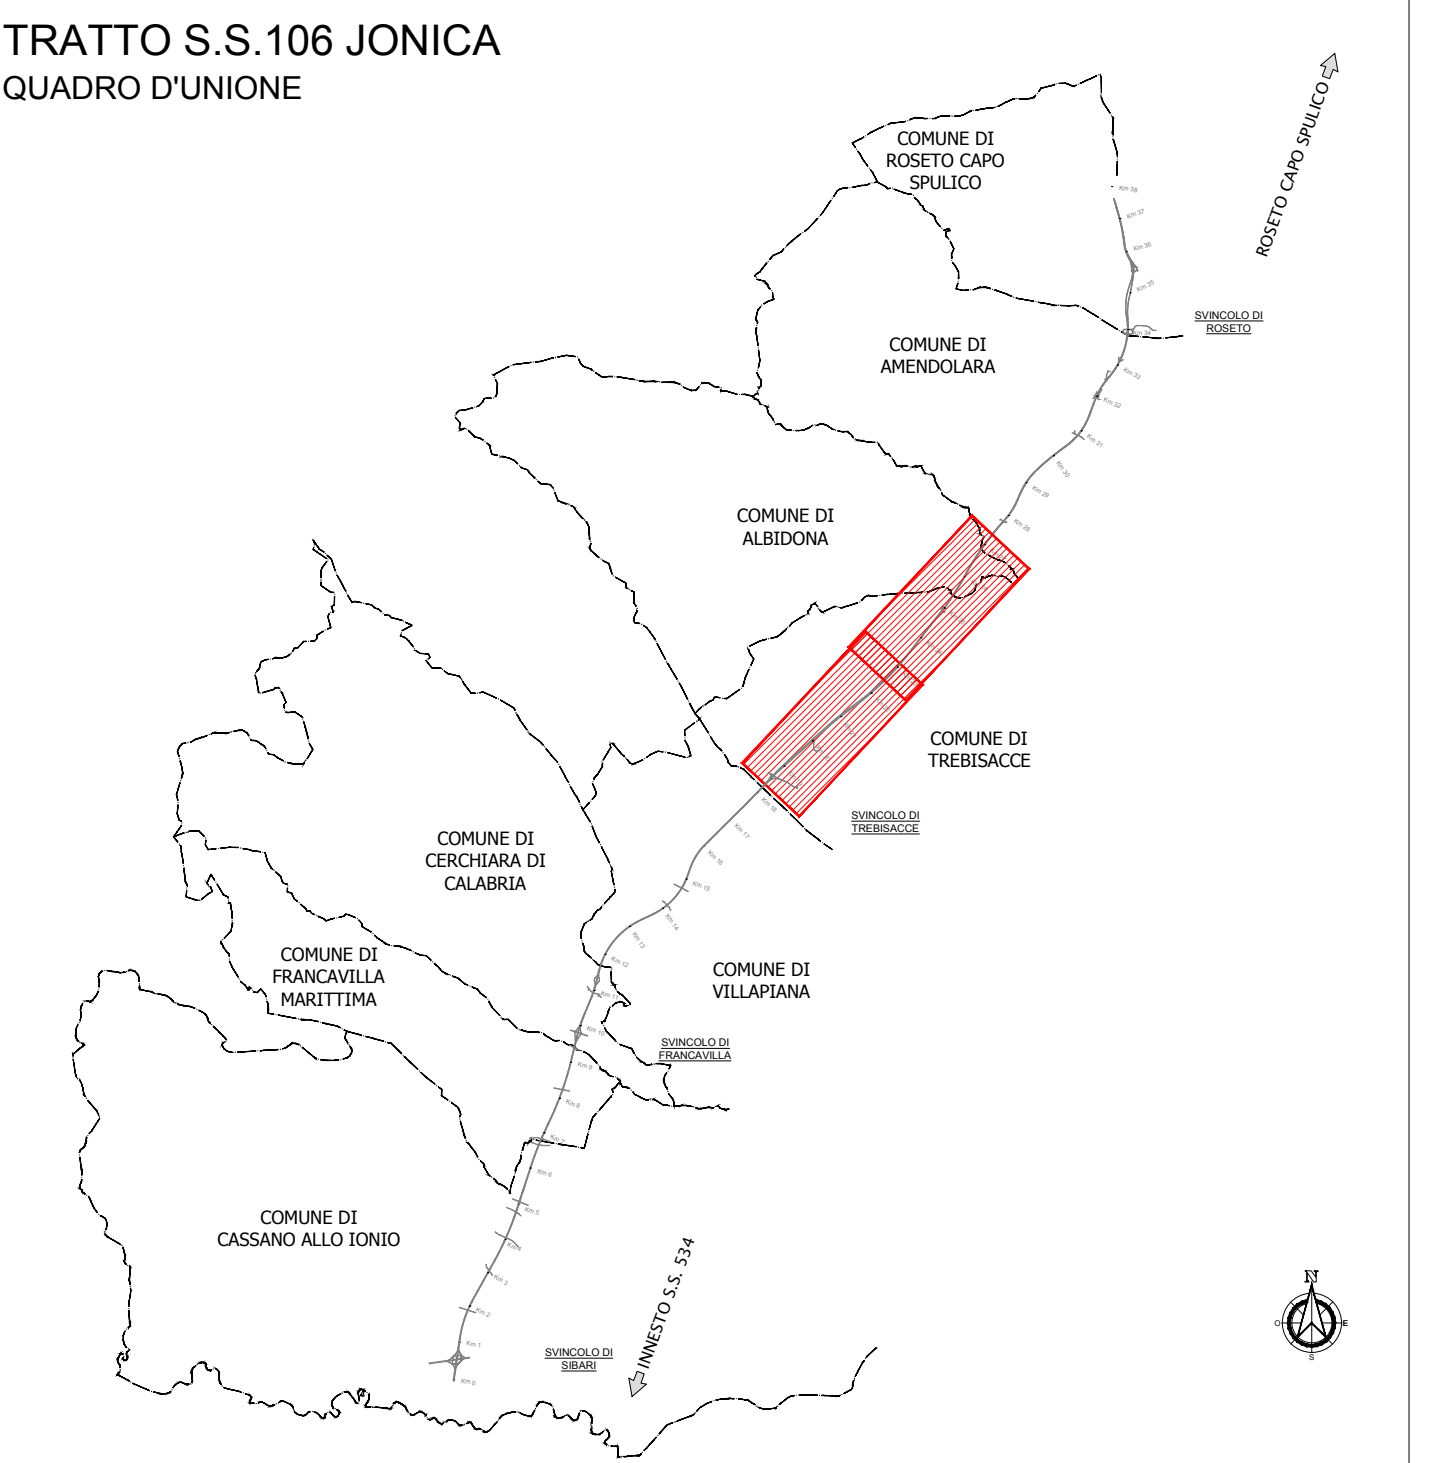

ANAS S.p.A.
Direzione Generale
DG 41/08
LAVORI DI COSTRUZIONE DEL 3° MEGLOTTO DELLA S.S. 106 JONICA - CAT. B -
DALL'INNESTO CON LA S.S. 534 (km 365+150) A ROSETO CAPO SPULICO (km 400+000)
PROGETTO ESECUTIVO

AMBIENTE
PIANO DI MONITORAGGIO AMBIENTALE
Componente Rumore - Planimetria ubicazione punti di misura tav. 3/4

CONTRAENTE GENERALE:
SIRJO s.c.p.a.
Società di Progetto
Presidente: Dott. Arch. Maria Elena Cuzzocrea

PROGETTAZIONE:
ASTALDI
Dott. Ing. S. Lieto

Consulenti:
STE - Progetto stradale ed idraulica
ROCKSOIL - Opere in sotterraneo
ITALCONSULTESTUDIO - Strutture
GEODATA - Geologia e idrogeologia
GIS - Geotecnica
CINQUEO - Gallerie grottose
ECOPARME - Acustica
LAND - Archeologia
PHOMETECENGINEERING.IT - Sicurezza ed impianti
Ing. F. GATTO - Interferenze
TECO - Esplorazioni

Il coordinatore per la sicurezza:
Ing. L.A. Gargiulo

IL RESPONSABILE DEL PROCEDIMENTO:
Ing. R. Lagaria

Rep.: B/91A
Codice Progetto: L0716CE1901
Codice Elaborato: T00M035MOA PP03B
Scala di rappresentazione: 1:5000

Rev.	Data	Descrizione	Redatto	Verificato	Approvato
A	15.04.2019	Emissione	ECOPARME	ECOPARME	Ing. S. Lieto
B	24.10.2019	RIF. Nota CDG 0598368	ECOPARME	ECOPARME	Ing. S. Lieto