
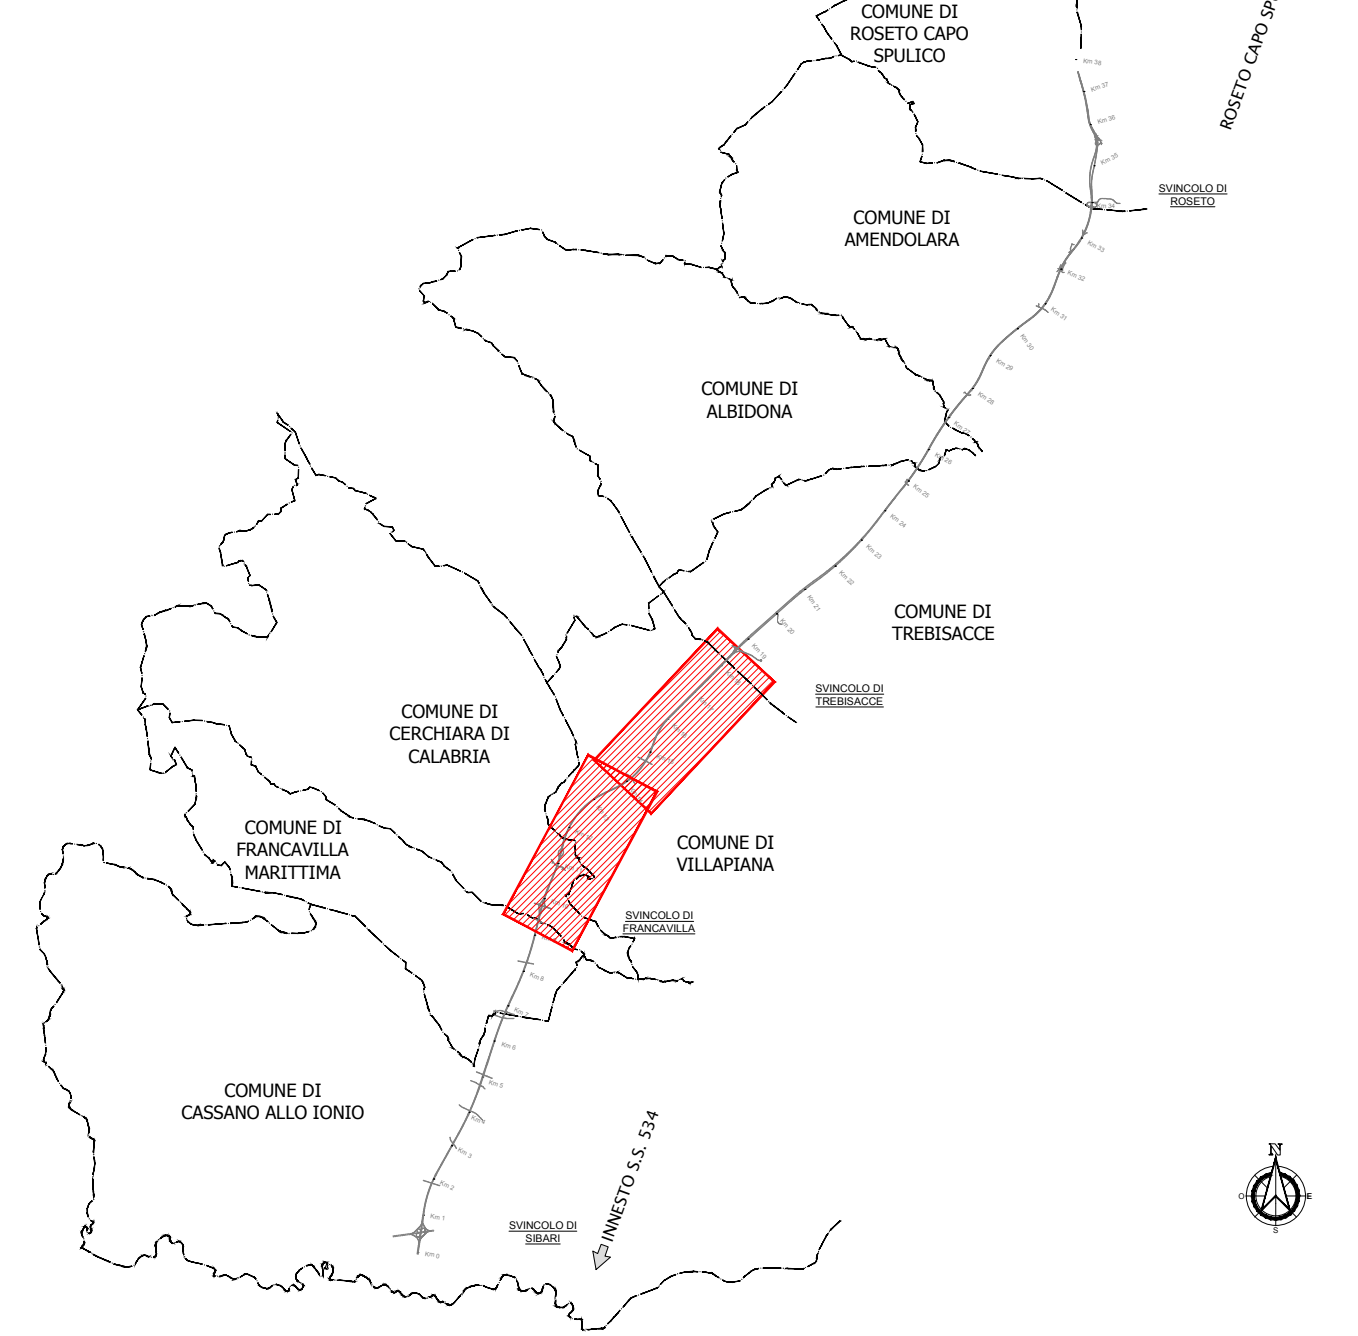
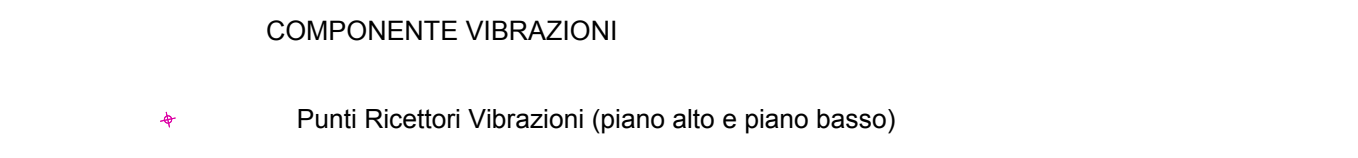
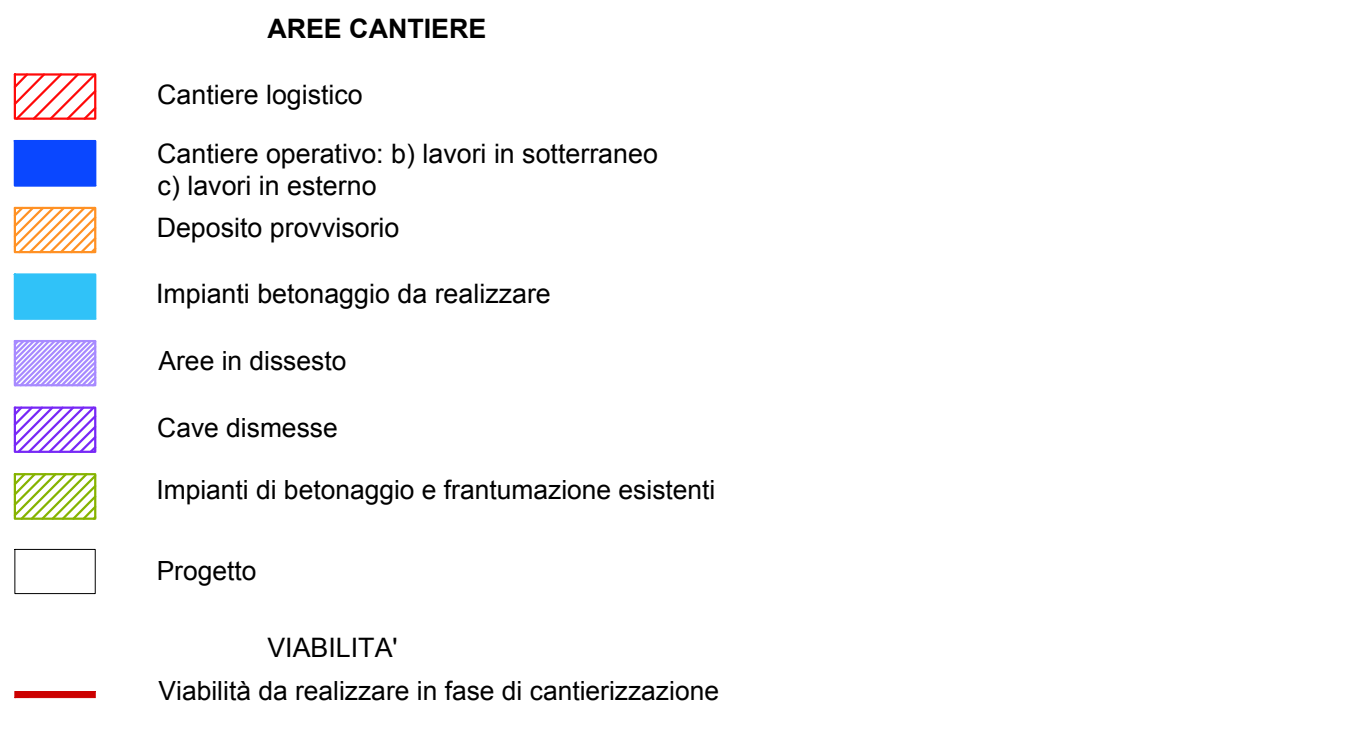
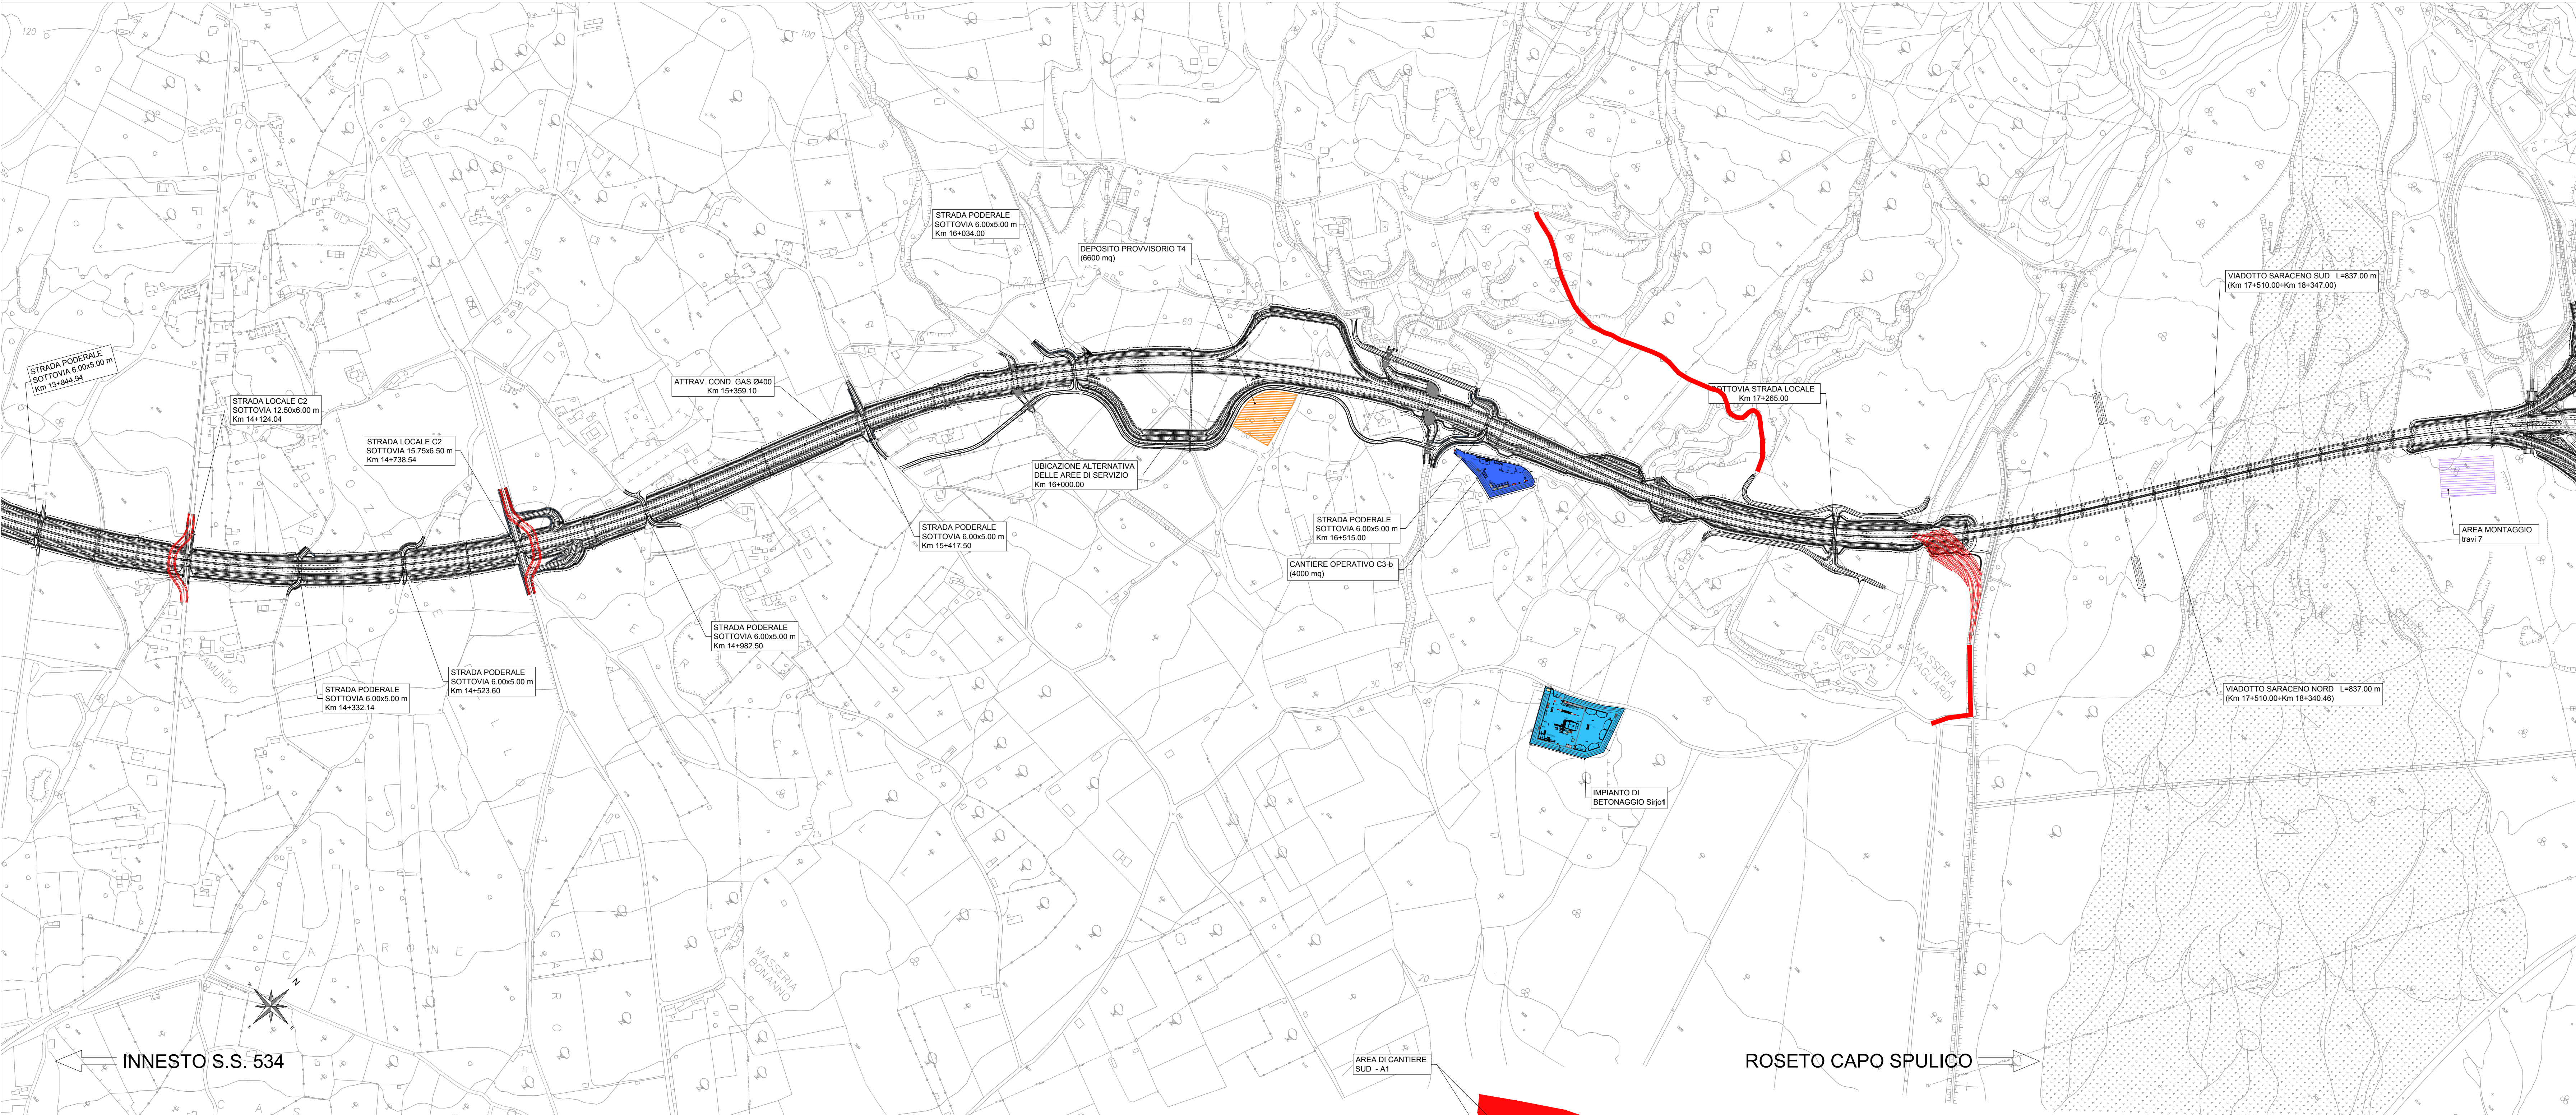


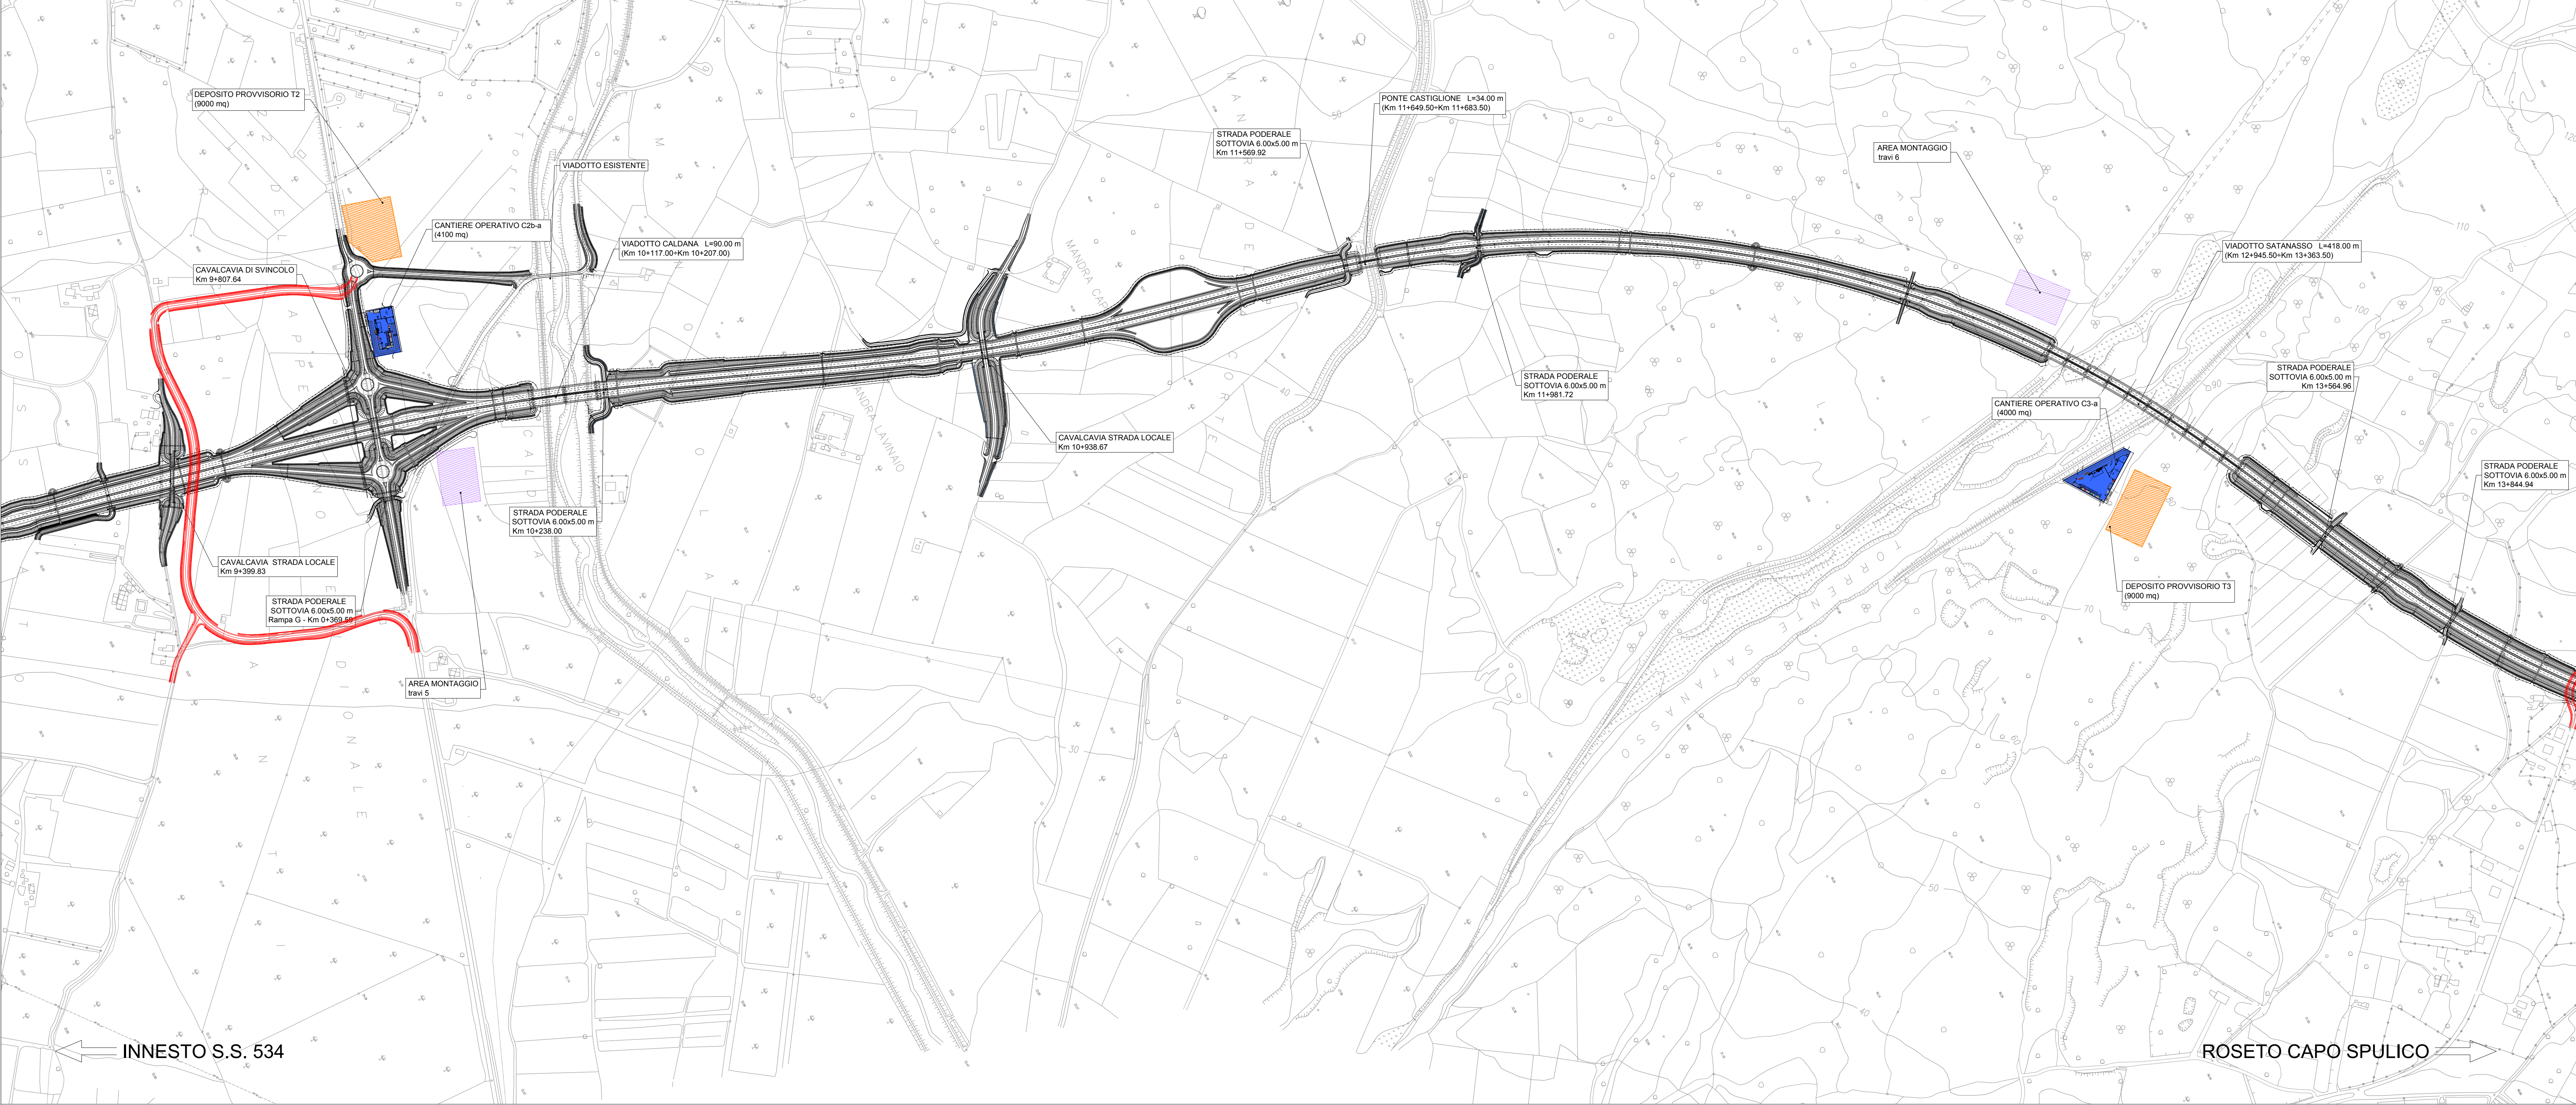

ANAS S.p.A.
Direzione Generale
DG 41/08
LAVORI DI COSTRUZIONE DEL 3° MEGALOTTO DELLA S.S. 106 JONICA - CAT. B -
DALL'INNESTO CON LA S.S. 534 (km 365+150) A ROSETO CAPO SPULICO (km 400+000)
PROGETTO ESECUTIVO

AMBIENTE
PIANO DI MONITORAGGIO AMBIENTALE
Componente Vibrazioni - Planimetria ubicazione punti di misura tav. 2/4

CONTRAENTE GENERALE:
SIRJO s.c.p.a.
Presidente:
Dott. Arch. Maria Elena Cuzzocrea

PROGETTAZIONE:
ASTALDI
Il progettista:
Dott. Ing. S. Lieto

salini impregio
Consulenti:
STE - Progetto stradale ed idraulica
ROCKSOIL - Opere in sotterraneo
ITALCONSULTESTICO - Strutture
GEODATA - Geologia e idrogeologia
GES - Geotecnica
CINQUEO - Gallerie grottose
ECOPLANE - Ambiente
LAND - Archeologia
PROHETECENGINEERING.IT - Sicurezza ed impianti
Ing. F. GATTO - Interferenze
TECO - Esperti

Il coordinatore per la sicurezza:
Ing. L.A. Gargiulo

IL RESPONSABILE DEL PROCEDIMENTO:
Ing. R. Lugaresi

Rep.: B/73
Codice Progetto: LO716CE1901
Codice Elaborato: T00M035MOA PP06C
Scala di rappresentazione: 1:5000

Rev.	Data	Descrizione	Redatto	Verificato	Approvato
A	28.04.2017	Emissione	ECOPLANE	ECOPLANE	Ing. E. Campa
B	15.04.2019	Ulteriori modifiche	ECOPLANE	ECOPLANE	Ing. S. Lieto
C	24.10.2019	RIF. Nota CDC 0598368	ECOPLANE	ECOPLANE	Ing. S. Lieto